



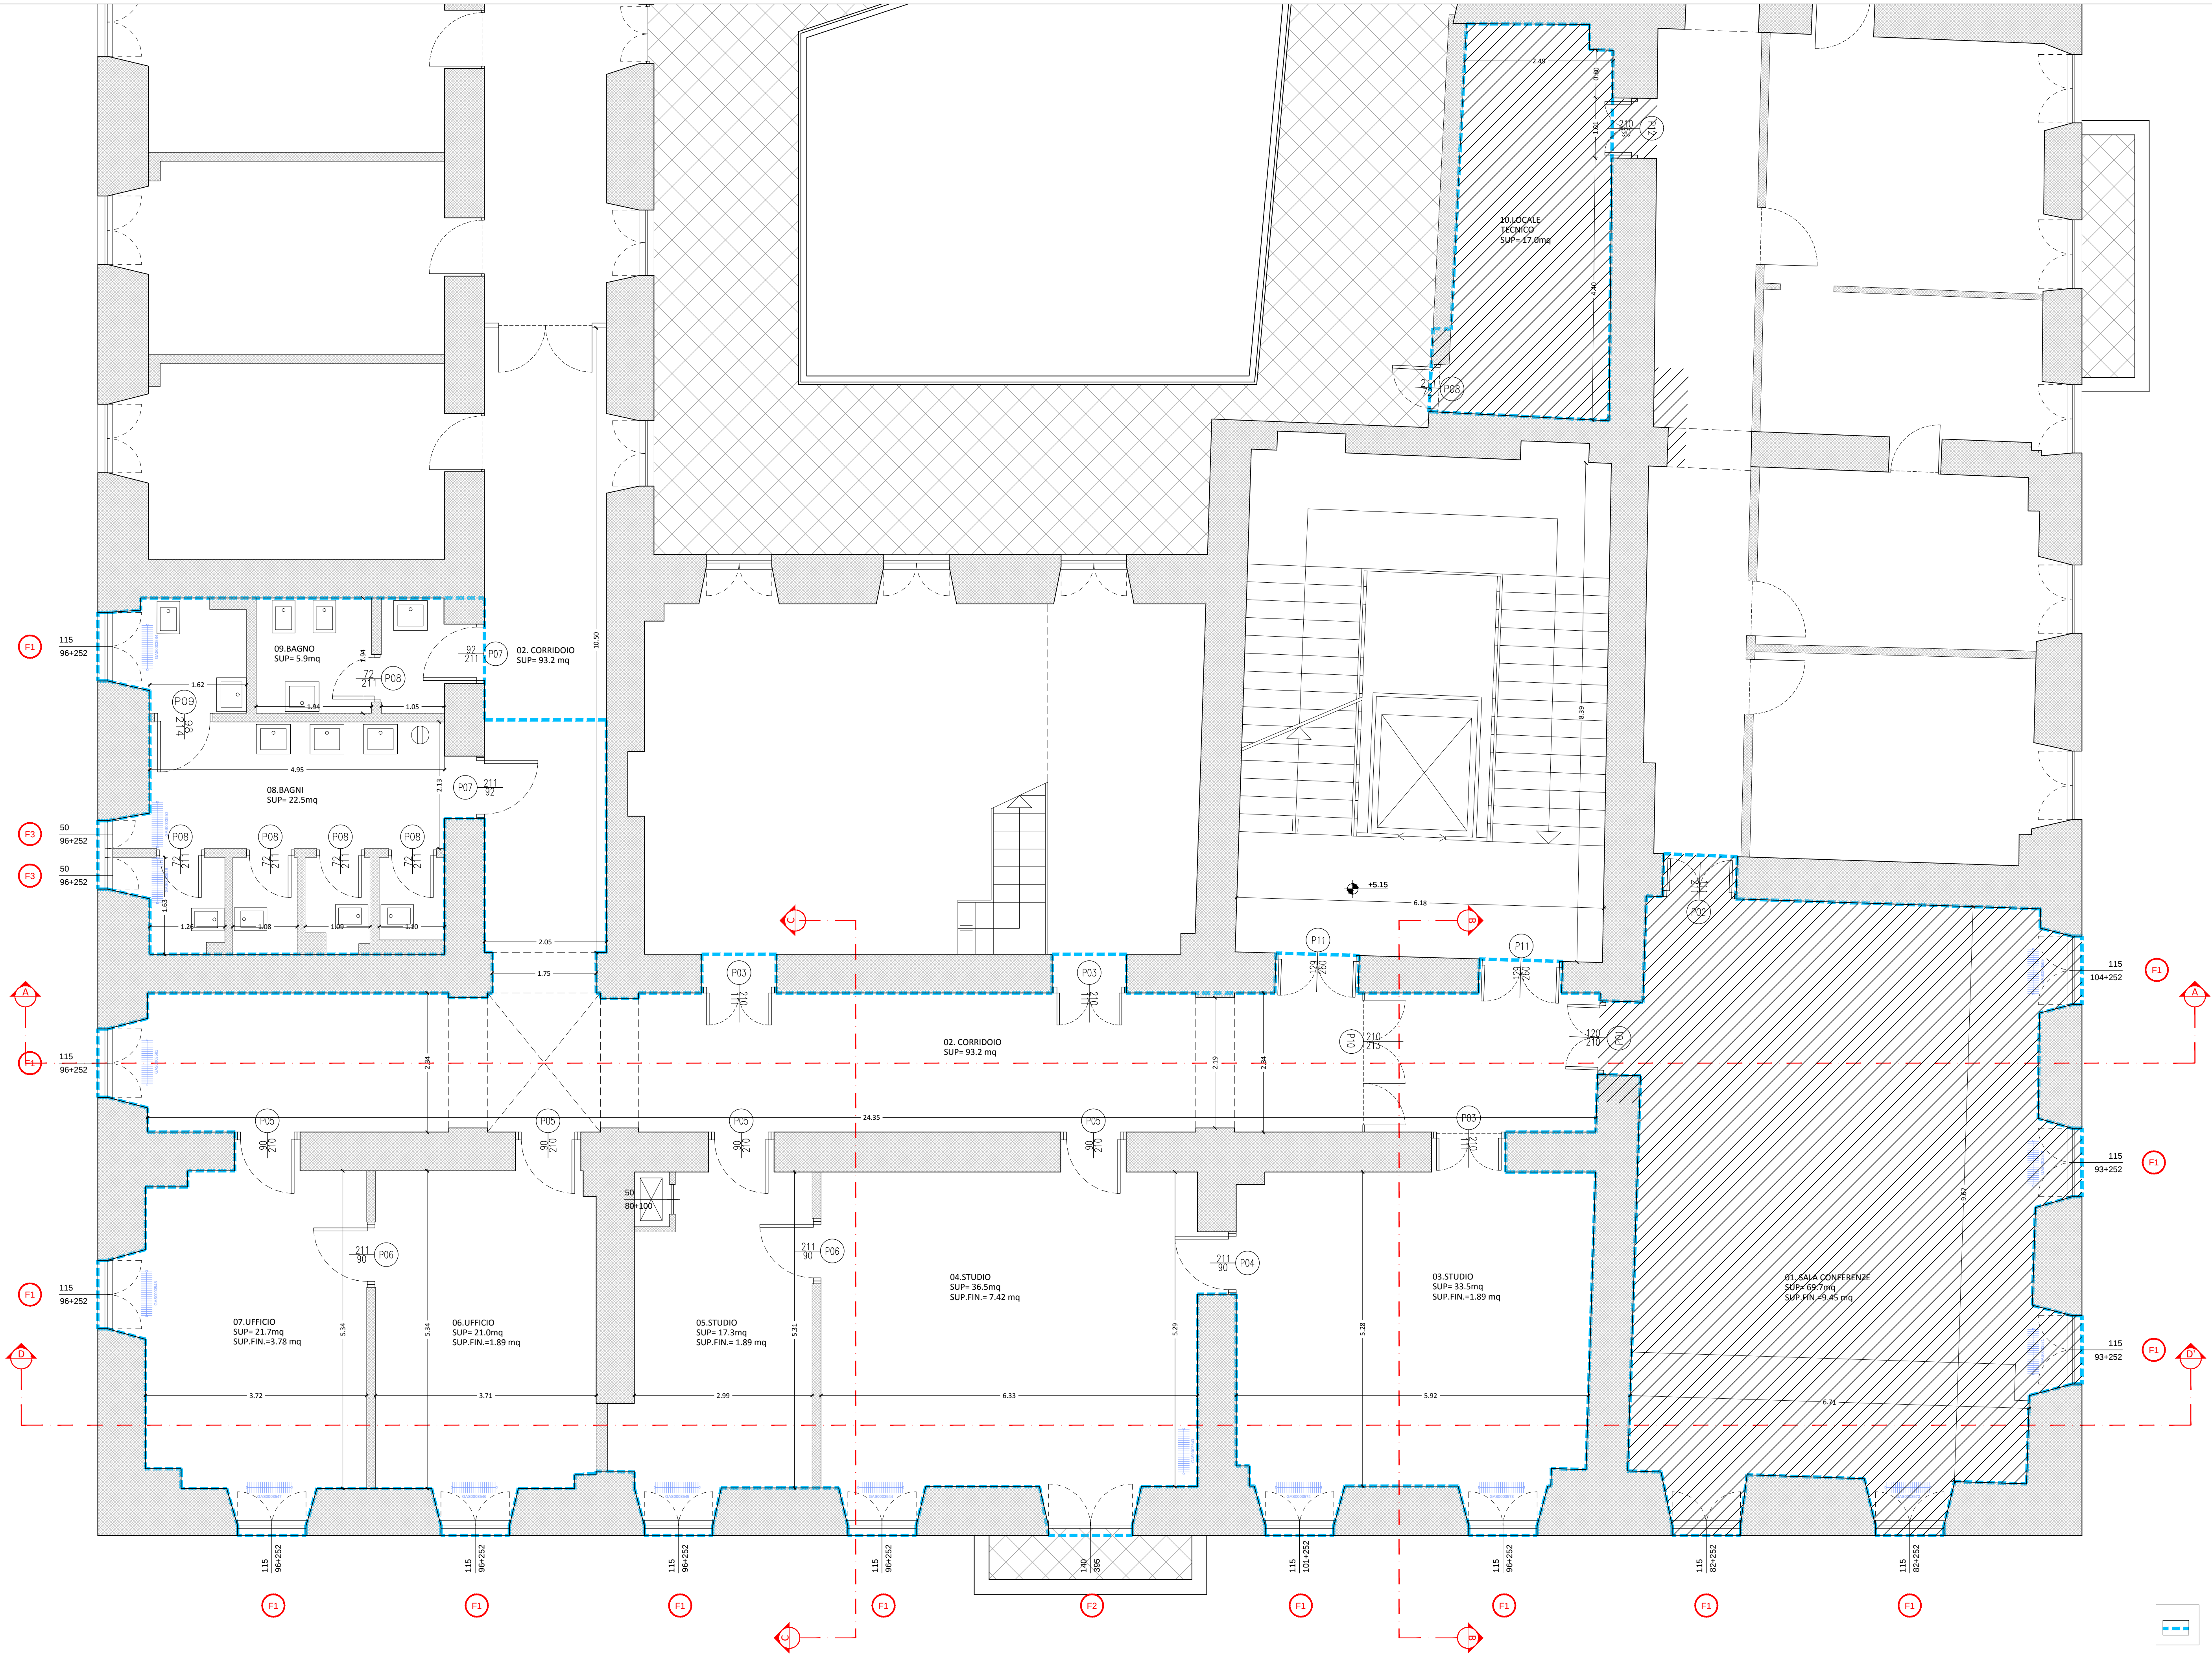

PERIMETRO INTERVENTO

SUPERFICIE NON COMPRESA NELLA FASE 2

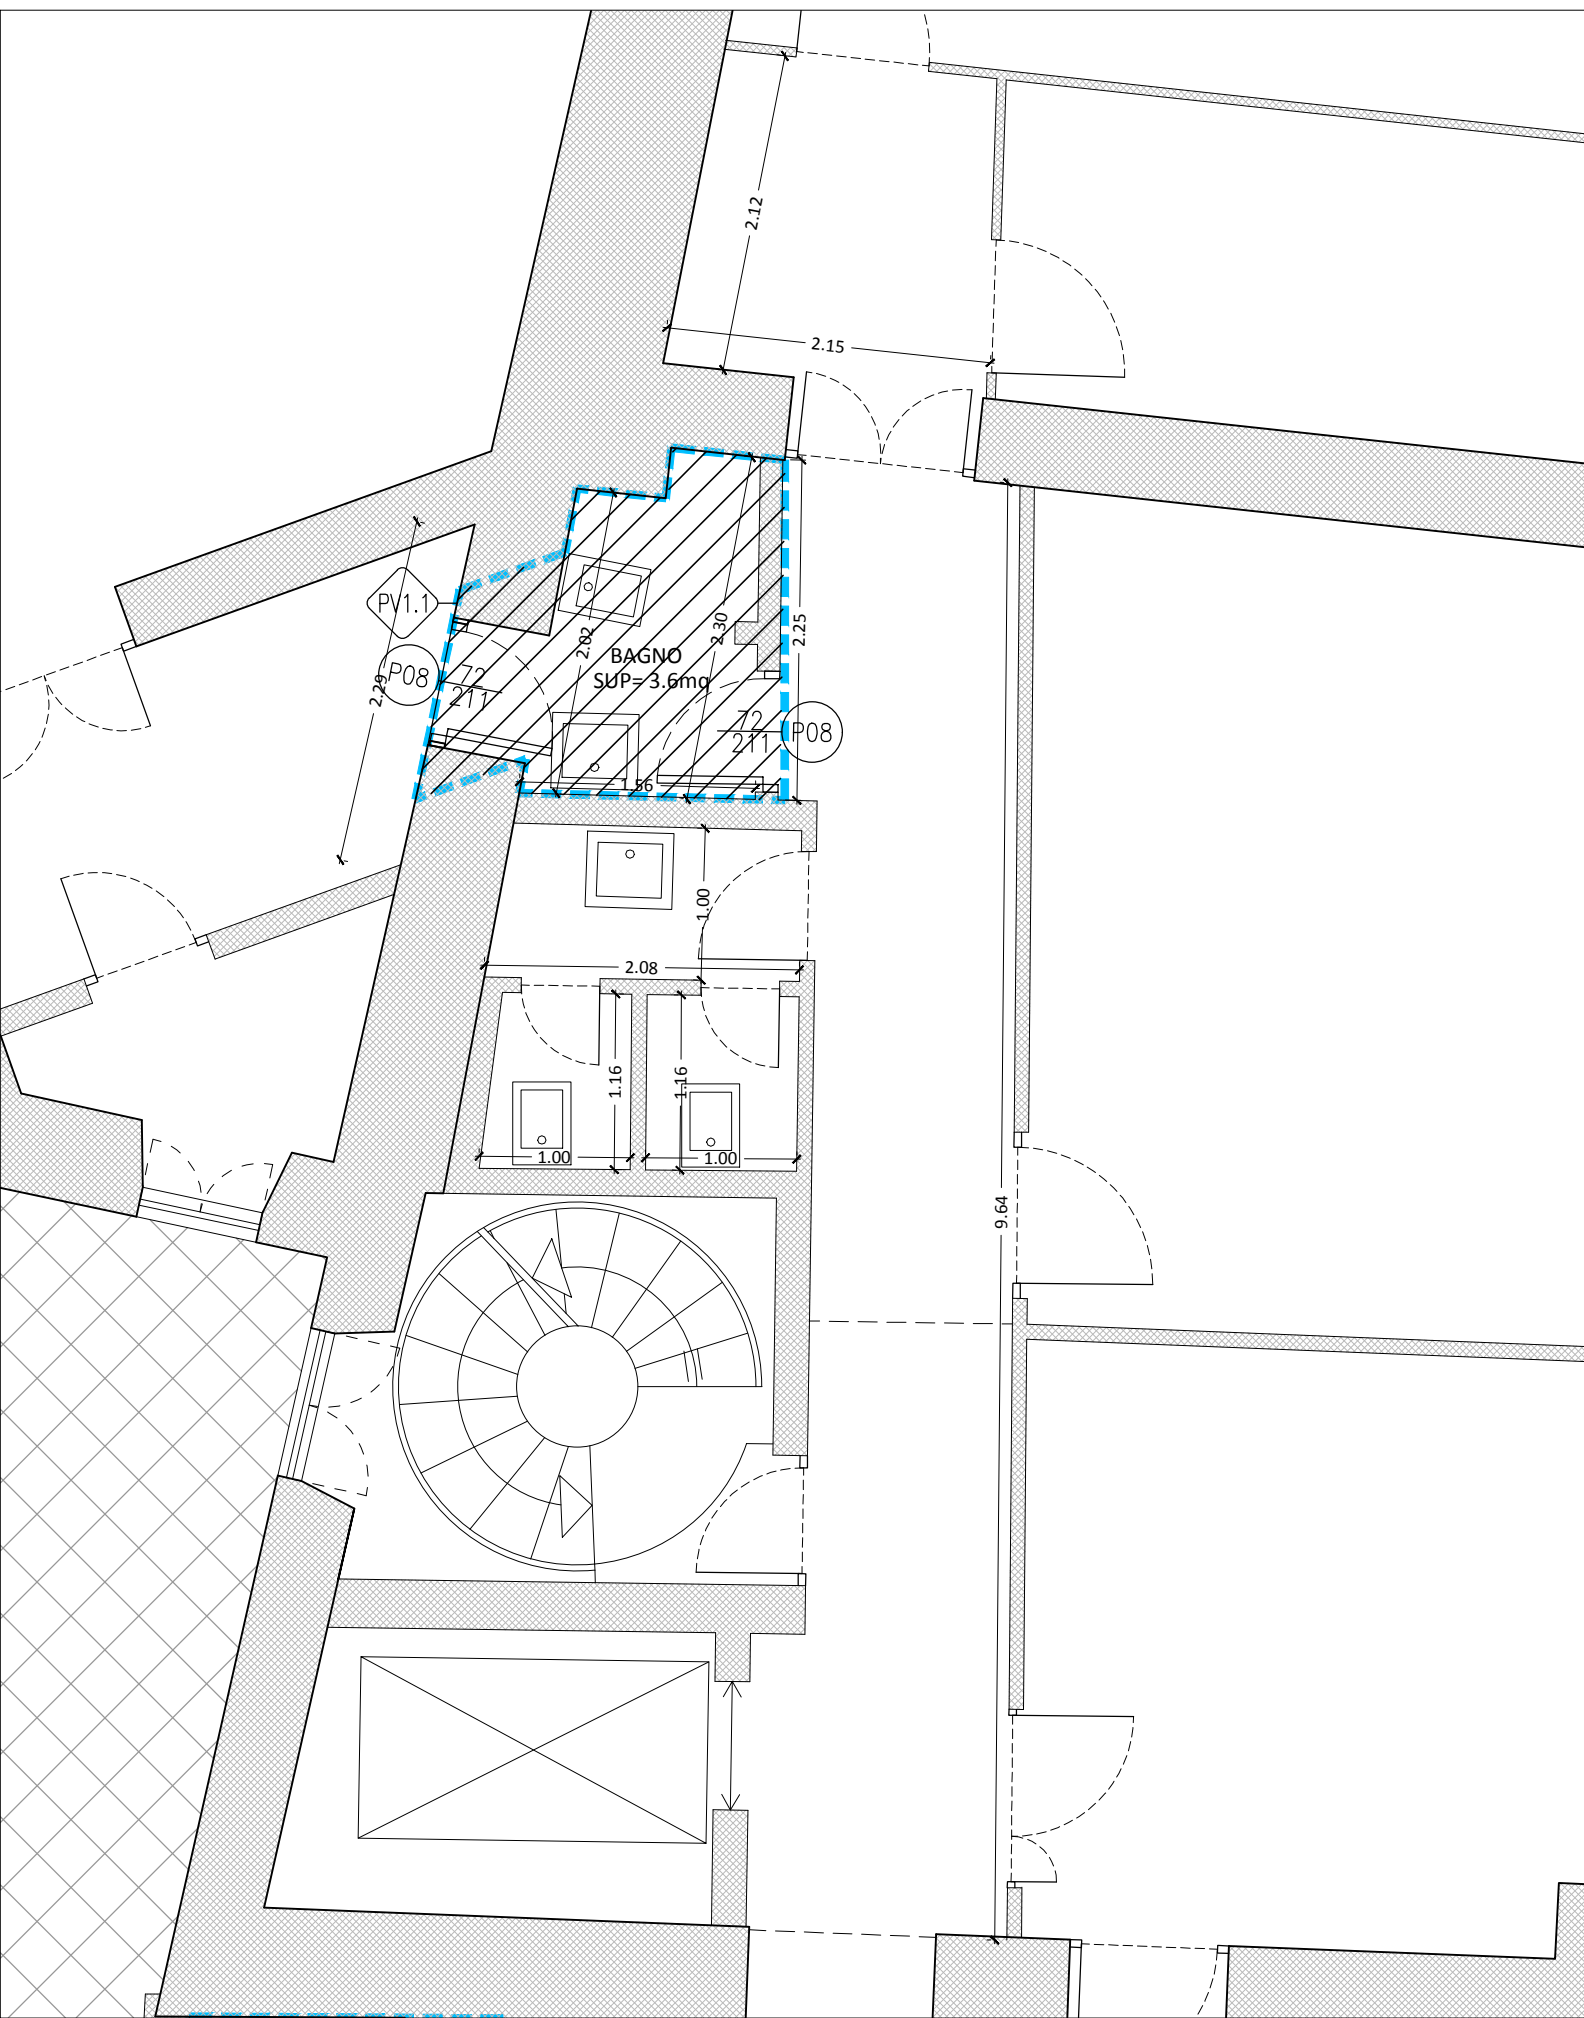

- A. Le misure interne ed esterne sono riferite al finito.
- B. Le quote altimetriche sono riferite ai piani al finito.
- C. Le misure valide sono quelle riportate nelle quote di progetto dato che per difetto di copia o di riduzione potrebbero verificarsi variazioni

N.B. TUTTE LE MISURE DEVONO ESSERE VERIFICATE IN CANTIERE

PROGETTO ESECUTIVO

INTERVENTO

PALAZZO BALEANI RISTRUTTURAZIONE PIANO PRIMO ALA NORD
FASE 2: AREA UFFICI E SERVIZI

R.U.P.
Ing. Stefano Smith

DIRETTORE AREA GESTIONE EDILIZIA
Dott. Sabrina Luccarini

PROGETTISTA
Arch. Lada Bešker

CONSULENTE PER IL PROGETTISTA
IMPIANTO MECCANICO – Ing. Lucio Verrecchia
IMPIANTO ELETTRICO – Ing. Lucio Verrecchia

ARCHITETTONICO:
ANTE OPERAM
Pianta Piano Primo

DATA
03/2017

SCALA
1 : 50

FORMATO
A1+

REV.
0.00

N° TAVOLA
A.02