



PIANTA PIANO PRIMO – POST OPERAM

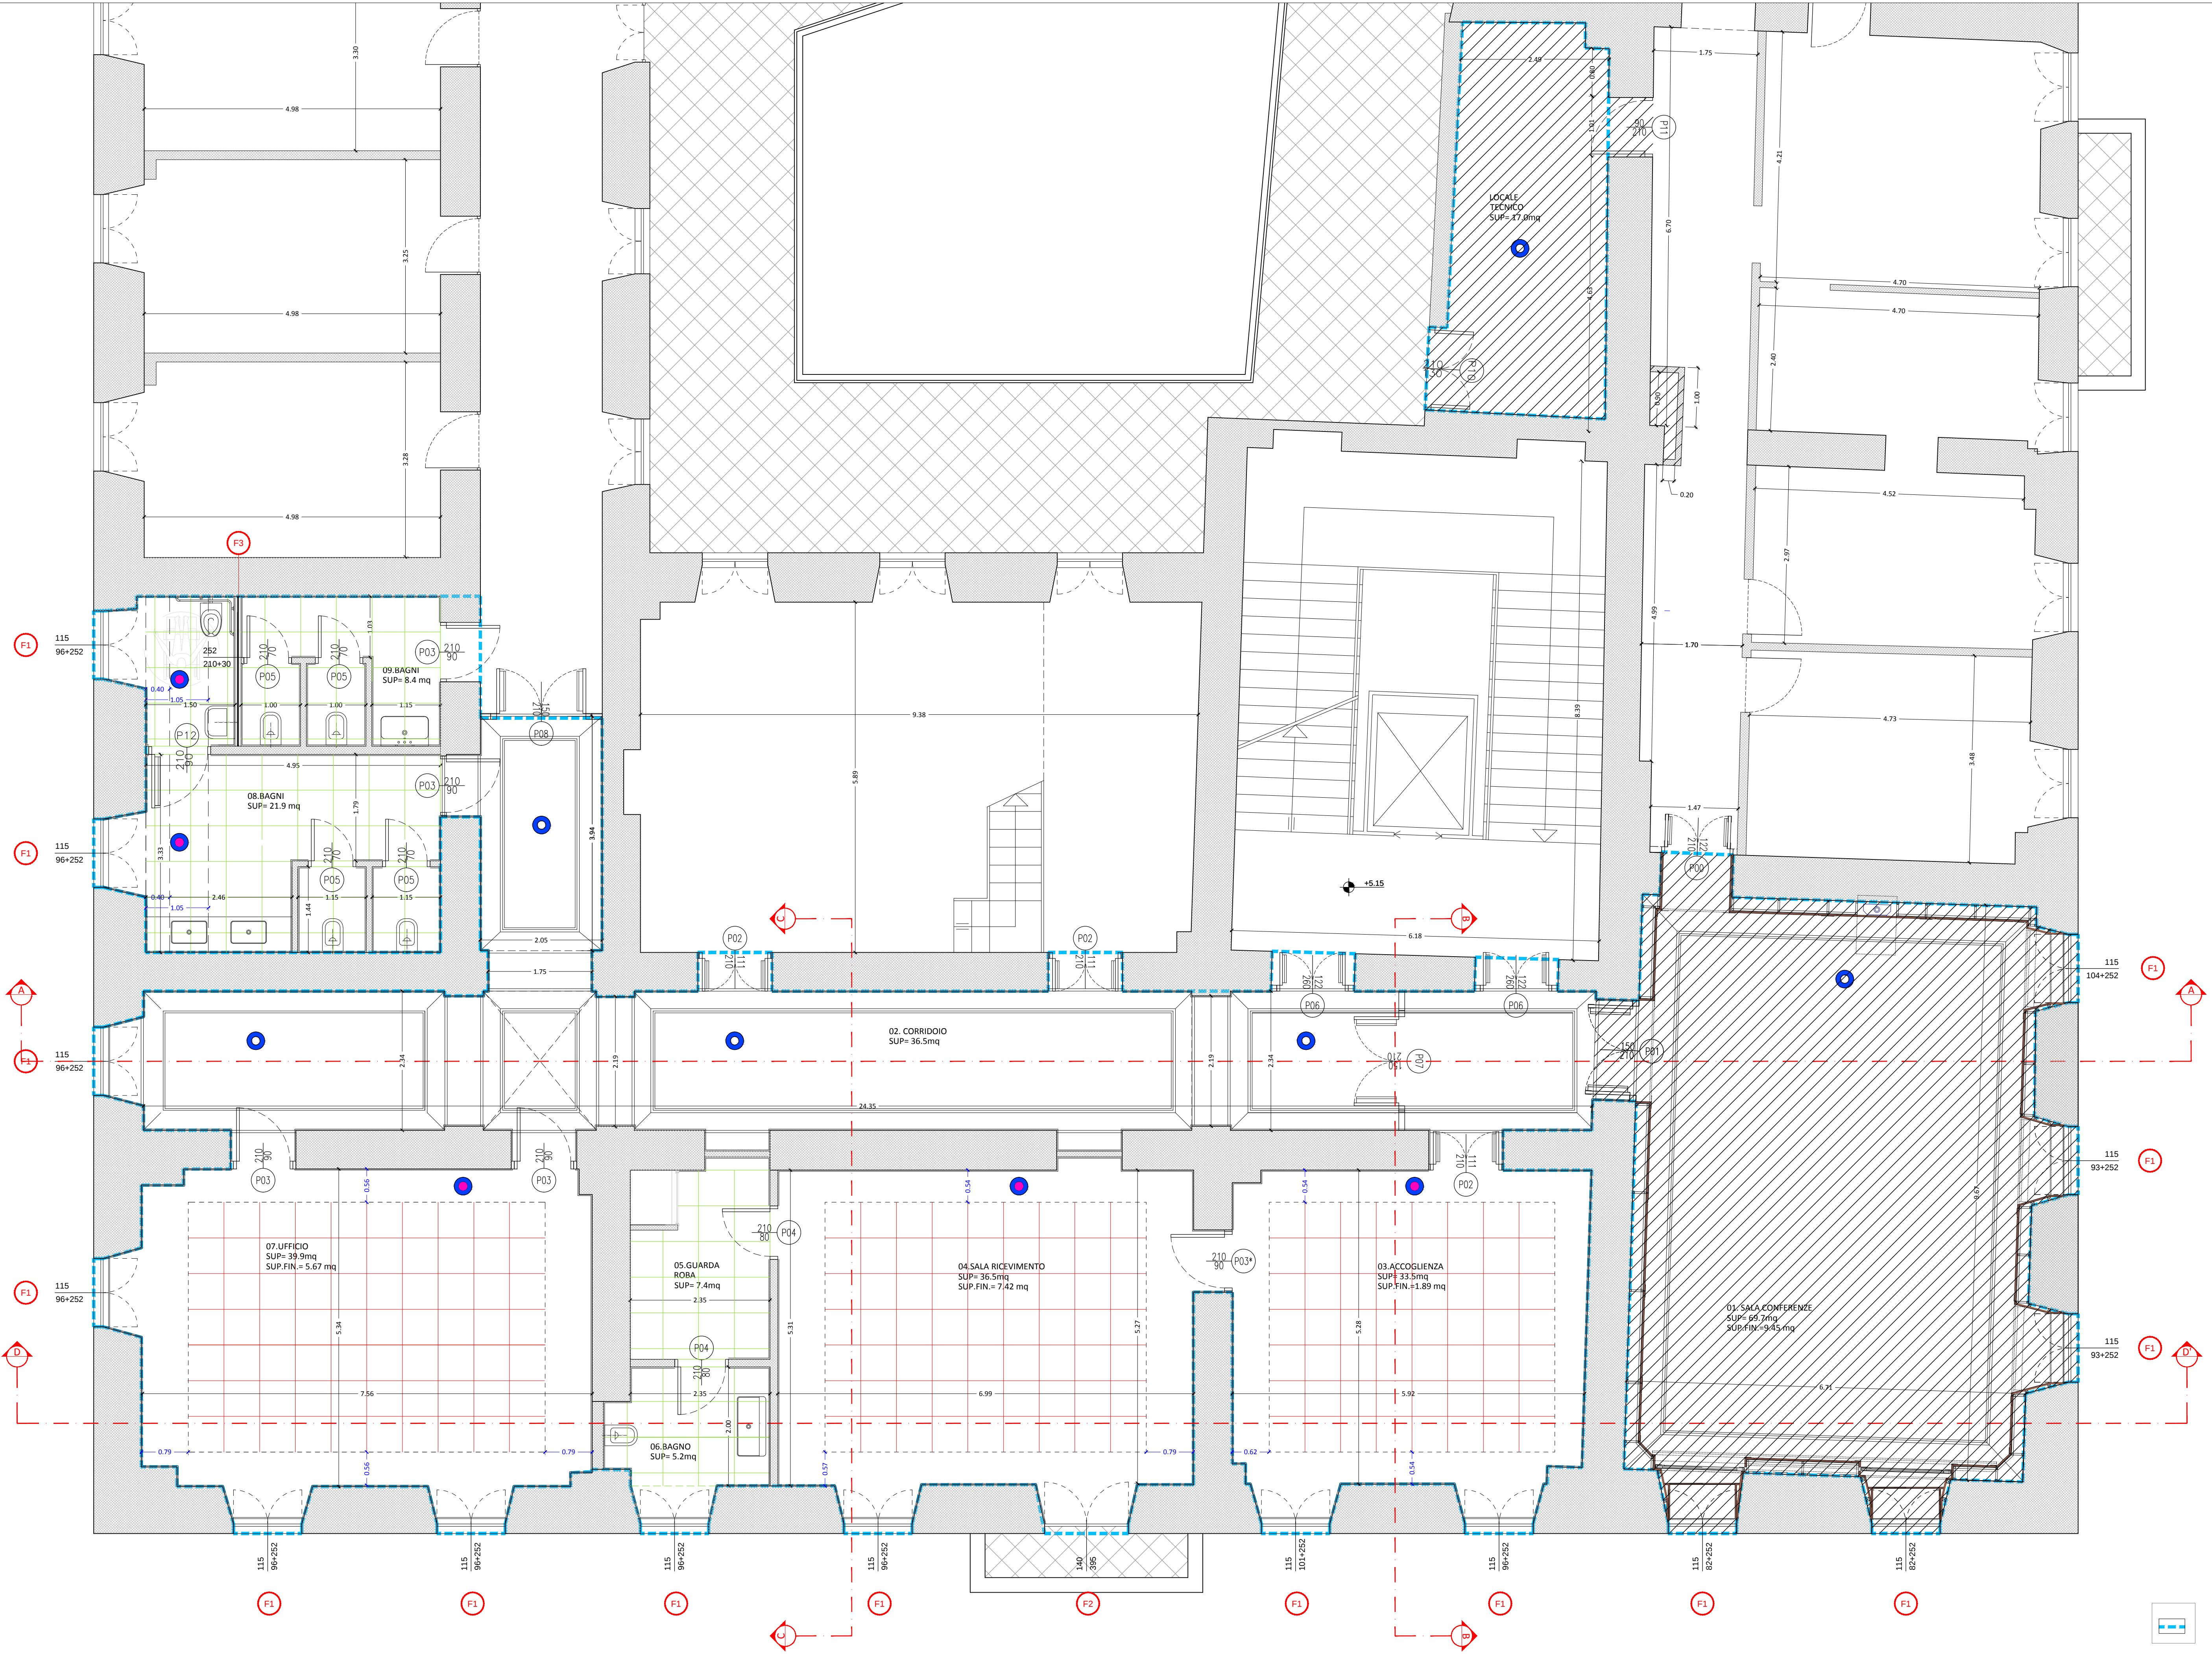

STRALCIO PIANA PIANO PRIMO

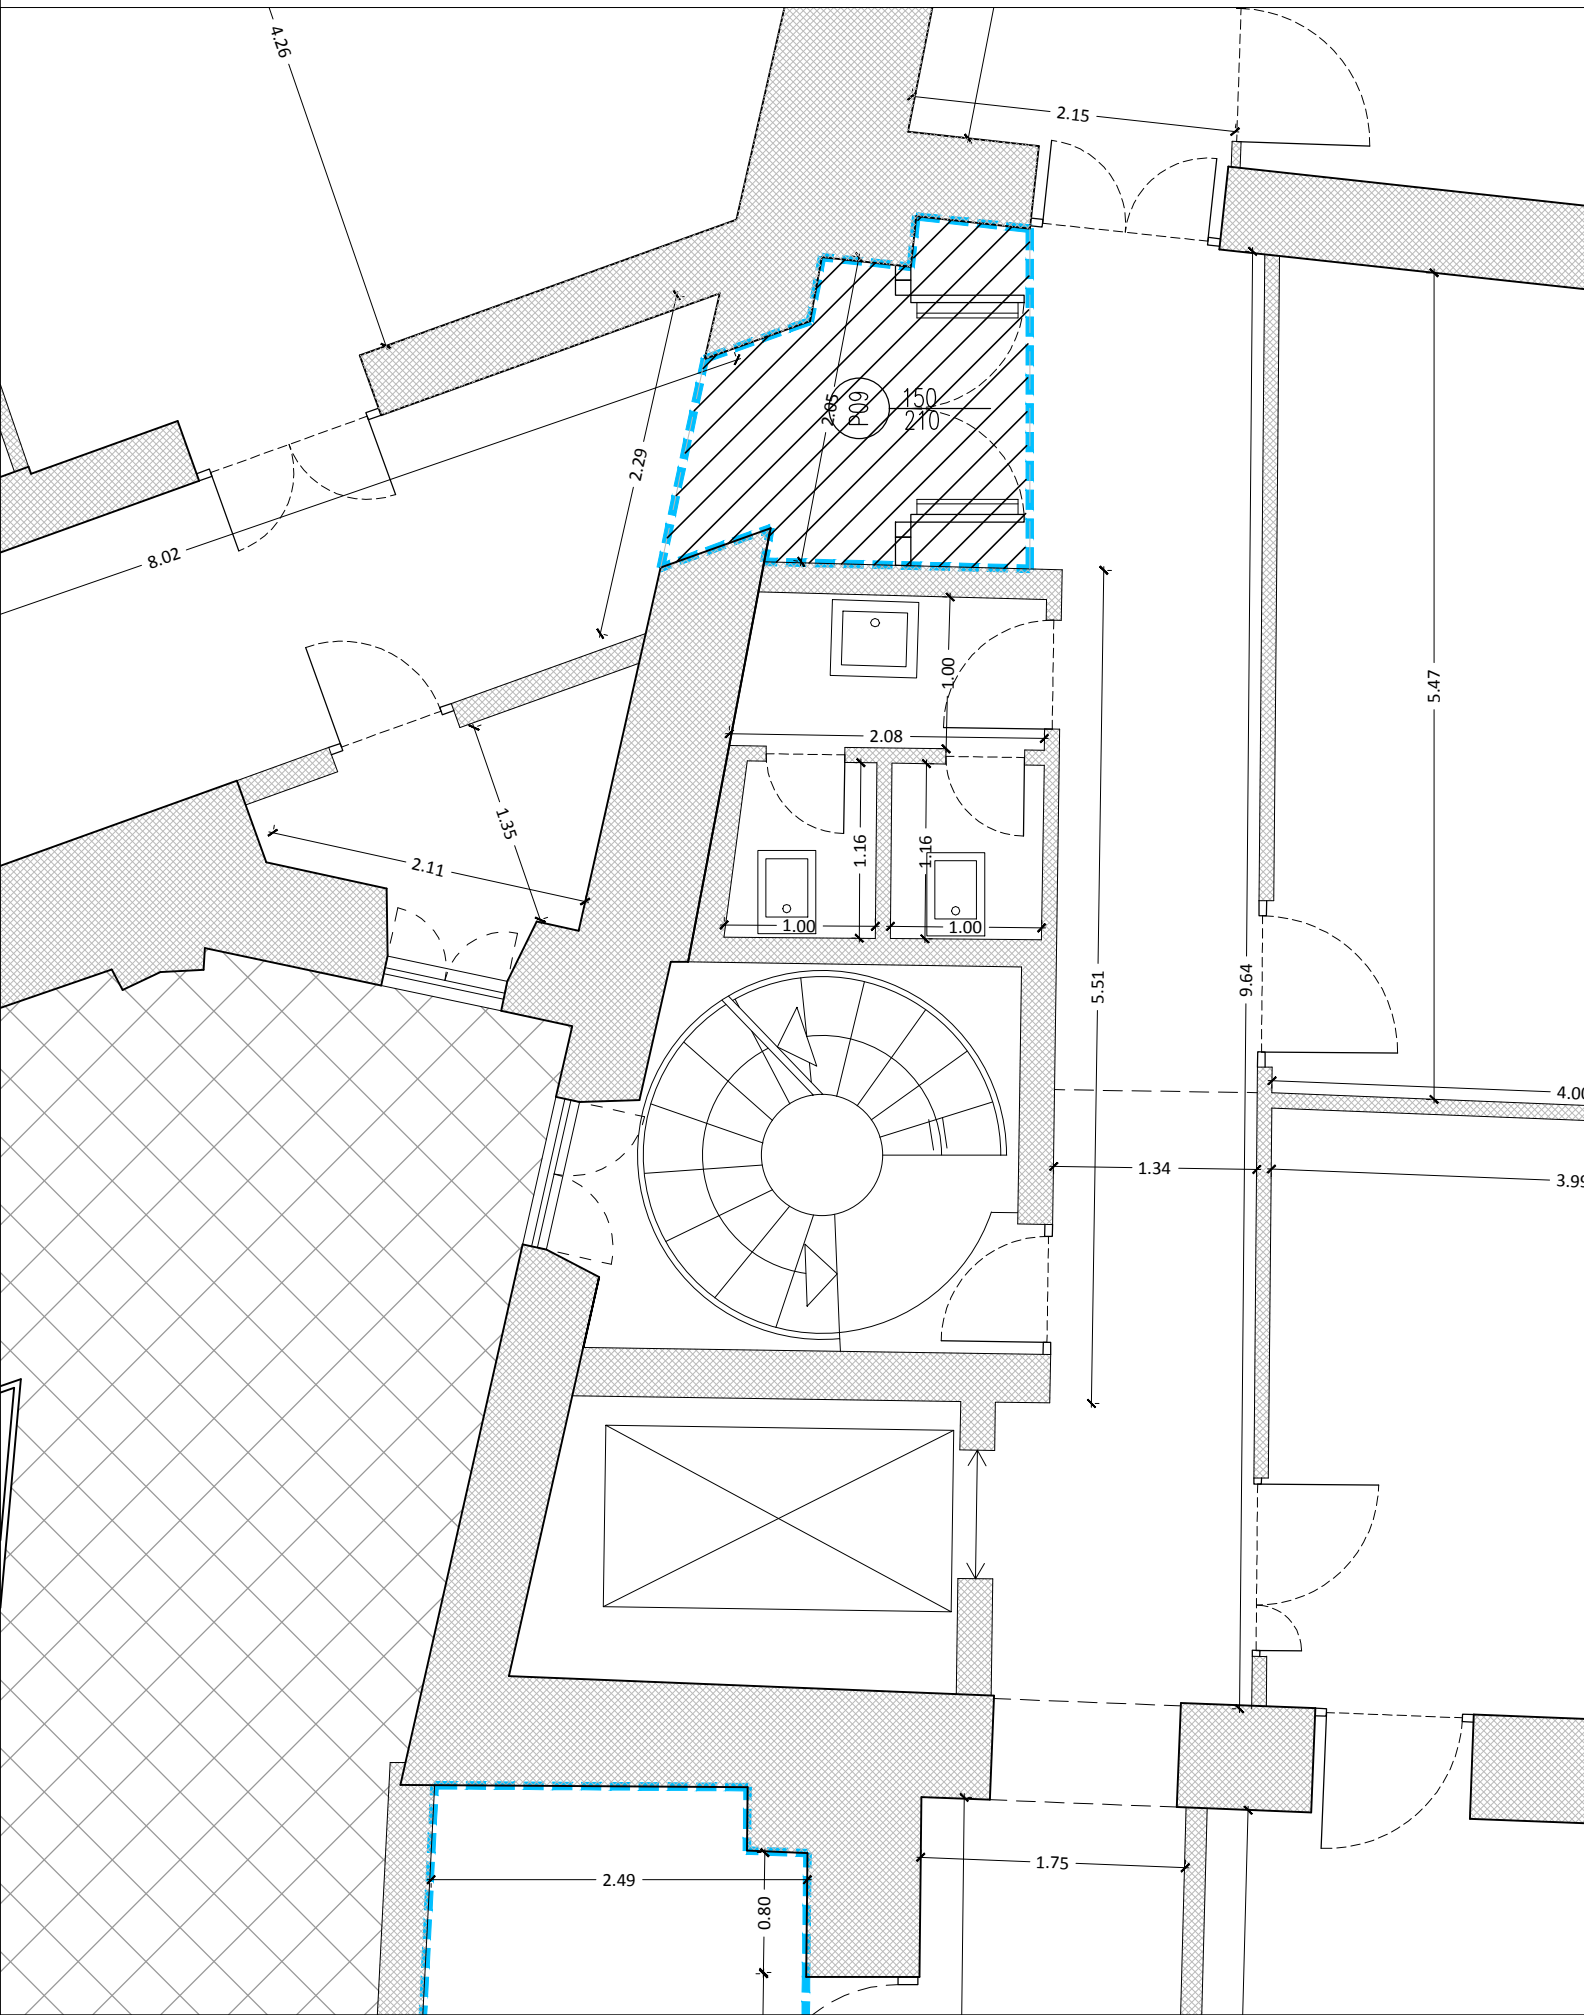

LEGENDA

- Realizzazione di controsoffitto
- IN PANNELLI GESSO DI FIBROCEMENTO
- Realizzazione di controsoffitto
- IN PANNELLI GESSO DI GESSO E VILETTE DI CARTONGESSO
- Realizzazione di controsoffitto
- IN PANNELLI DI GESSO E VILETTE IN CARTONGESSO
- Rasatura e tinteggiatura di soffitto

NOTA:
A. Le misure interne ed esterne sono riferite al finito.
B. Le quote altimetriche sono riferite ai piani al finito.
C. Le misure valide sono quelle riportate nelle quote di progetto dato che per difetto di copia o di riduzione potrebbero verificarsi variazioni

N.B. TUTTE LE MISURE DEVONO ESSERE VERIFICATE IN CANTIERE



SAPIENZA
UNIVERSITÀ DI ROMA

PROGETTO ESECUTIVO



INTERVENTO

PALAZZO BALEANI RISTRUTTURAZIONE PIANO PRIMO ALA NORD
FASE 2: AREA UFFICI E SERVIZI

R.U.P.

Ing. Stefano Smith

DIRETTORE AREA GESTIONE EDILIZIA

Dott. Sabrina Luccarini

PROGETTISTA

Arch. Lada Bešker

CONSULENTE PER IL PROGETTISTA

IMPIANTO MECCANICO – Ing. Lucio Verrecchia
IMPIANTO ELETTRICO – Ing. Lucio Verrecchia

ARCHITETTONICO

POST OPERAM – CONTROSOFFITTI
Pianta Piano Primo



DATA

03/2017

SCALA

1 : 50

FORMATO

A1+

REV.

0.00

N° TAVOLA

A.08