




PIANTA

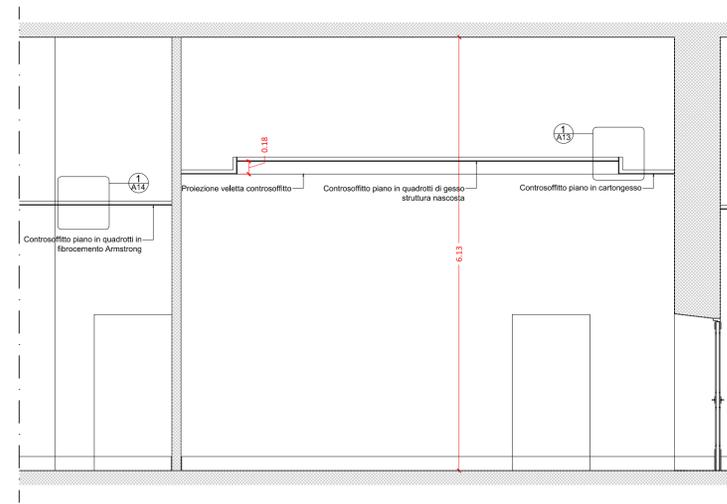


SEZIONE A-A'

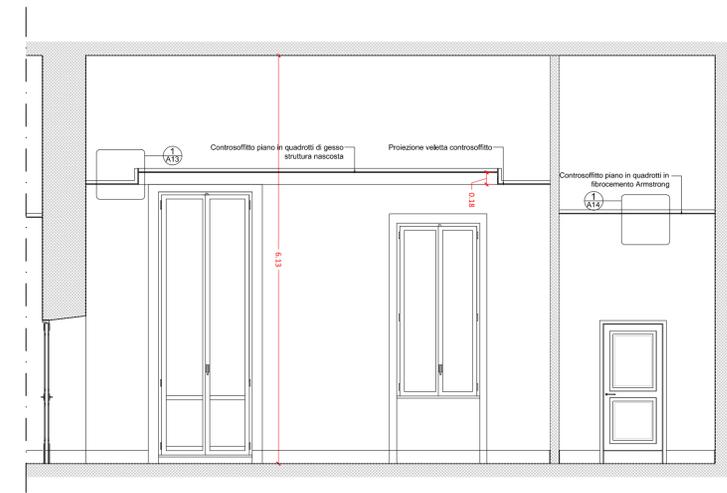


SEZIONE D-D'

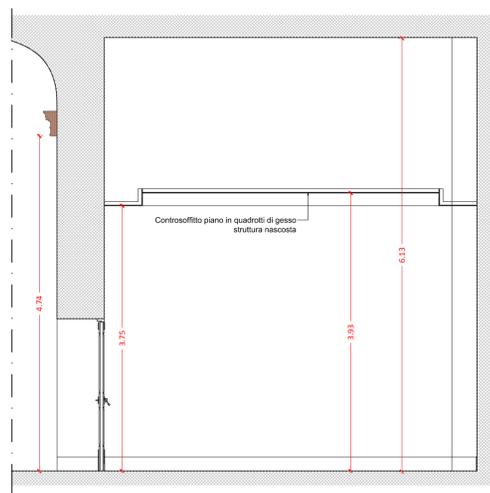


SEZIONE B-B'

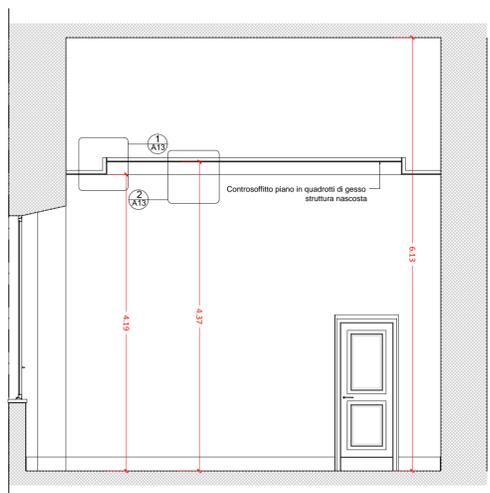

SEZIONE C-C'

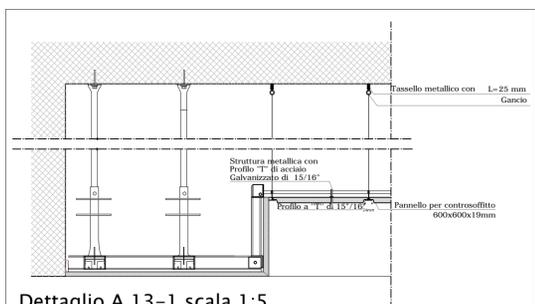

Dettaglio A.13-1 scala 1:5

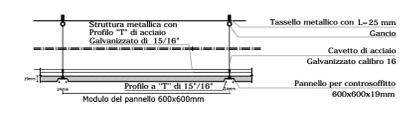

Dettaglio A.13-2 scala 1:5

LEGENDA

- XXX Abaco tipologia di pavimentazione (det. TAV.A.07)
- XXX Abaco Partizioni Verticali (det. TAV.A.19)



PROGETTO ESECUTIVO



INTERVENTO

PALAZZO BALEANI RISTRUTTURAZIONE PIANO PRIMO ALA NORD
FASE 2: AREA UFFICI E SERVIZI

R.U.P.:
Ing. Stefano Smith

DIRETTORE AREA GESTIONE EDILIZIA:
Dot. Sabrina Luccarini

PROGETTISTA:
Arch. Lada Bešker

CONSULENTI PER IL PROGETTISTA:
IMPIANTO MECCANICO - Ing. Lucio Verrecchia
IMPIANTO ELETTRICO - Ing. Lucio Verrecchia

ARCHITETTONICO:

DATA: 03/2017
SCALA: 1:50 - 1:5
FORMATO: A1+

POST OPERAM - SALA RICEVIMENTO
Pianta e Sezioni
Dettaglio A.13-1
Dettaglio A.13-2

REV.: 0.00
N° TAVOLA: A.13

