
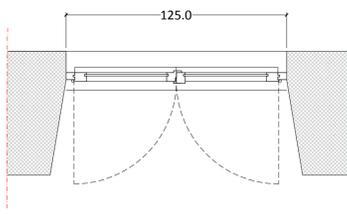


ABACO INFISSI ESTERNI

F1

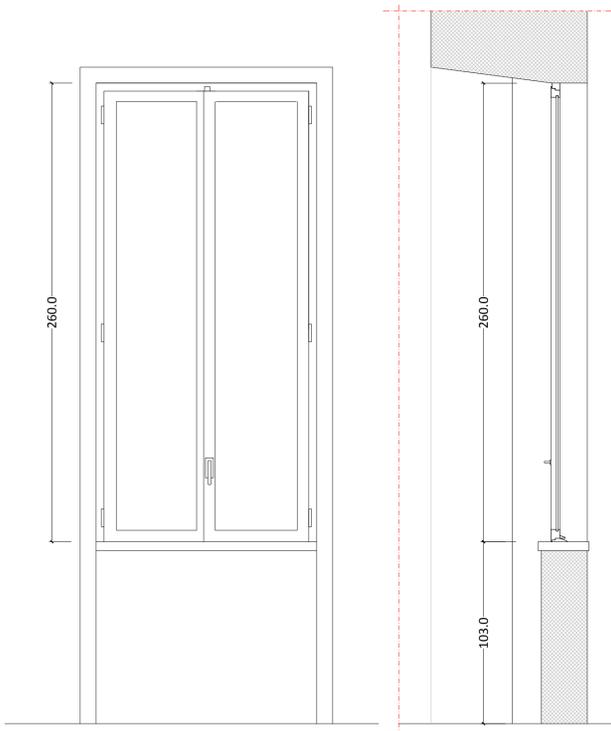



SCALA 1/20

TABELLA DELLE UBICAZIONI E DELLE QUANTITA':10  
2 ANTE BATTENTE

PIANO	INTERRATO	TERRA	PRIMO	SECONDO	TERZO	QUARTO	QUINTO
QUANTITA'	0	0	15	0	0	0	0

ABACO INFISSI ESTERNI

F2

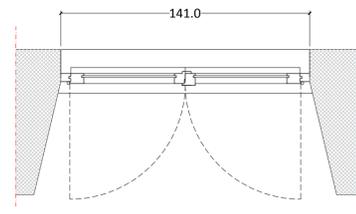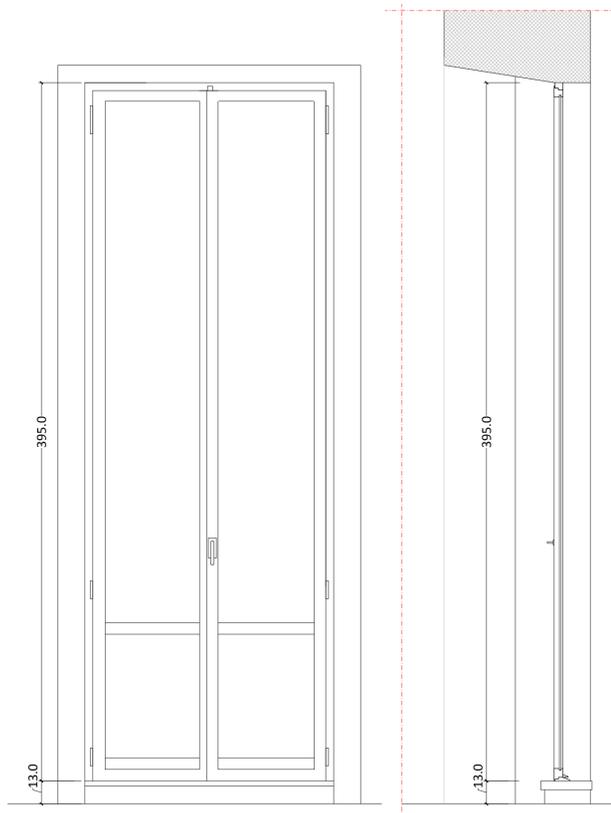



SCALA 1/20

TABELLA DELLE UBICAZIONI E DELLE QUANTITA':1  
2 ANTE BATTENTE

PIANO	INTERRATO	TERRA	PRIMO	SECONDO	TERZO	QUARTO	QUINTO
QUANTITA'	0	0	1	0	0	0	0

ABACO INFISSI INTERNI

F3

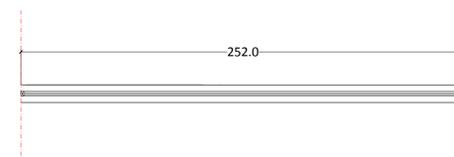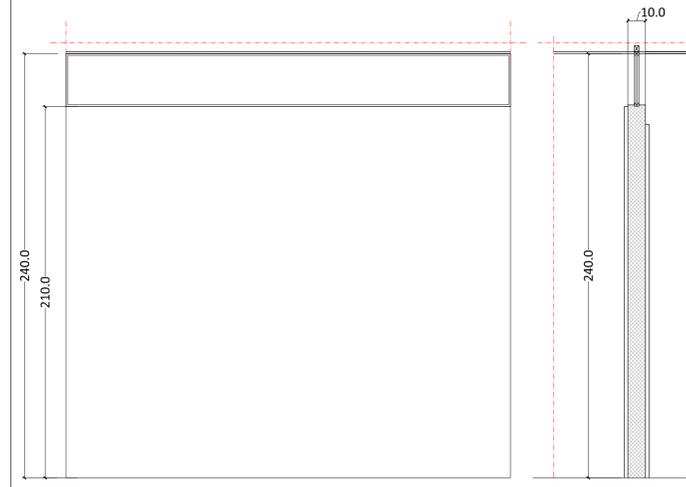

SCALA 1/20

TABELLA DELLE UBICAZIONI E DELLE QUANTITA':1  
SOPRALUCE FISSO con vetro 10 mm fissato su profilo "U" in alluminio

PIANO	INTERRATO	TERRA	PRIMO	SECONDO	TERZO	QUARTO	QUINTO
QUANTITA'	0	0	1	0	0	0	0



SAPIENZA  
UNIVERSITÀ DI ROMA

PROGETTO ESECUTIVO



INTERVENTO

PALAZZO BALEANI RISTRUTTURAZIONE PIANO PRIMO ALA NORD  
FASE 2: AREA UFFICI E SERVIZI

R.U.P.:  
Ing. Stefano Smith

DIRETTORE AREA GESTIONE EDILIZIA:  
Dott. Sabrina Luccarini

PROGETTISTA:  
Arch. Lada Bešker

CONSULENTI PER IL PROGETTISTA:  
IMPIANTO MECCANICO - Ing. Lucio Verrecchia  
IMPIANTO ELETTRICO - Ing. Lucio Verrecchia

ARCHITETTONICO:  
Abaco Infissi - Progetto



DATA:  
03/2017

SCALA:  
1 : 20

FORMATO:  
A1

REV.:  
0.00

N° TAVOLA:  
A.20