


PIANTA CONTROSOFFITTO PIANO QUARTO - STATO DI PROGETTO



PIANTA PIANO QUARTO - STATO DI PROGETTO

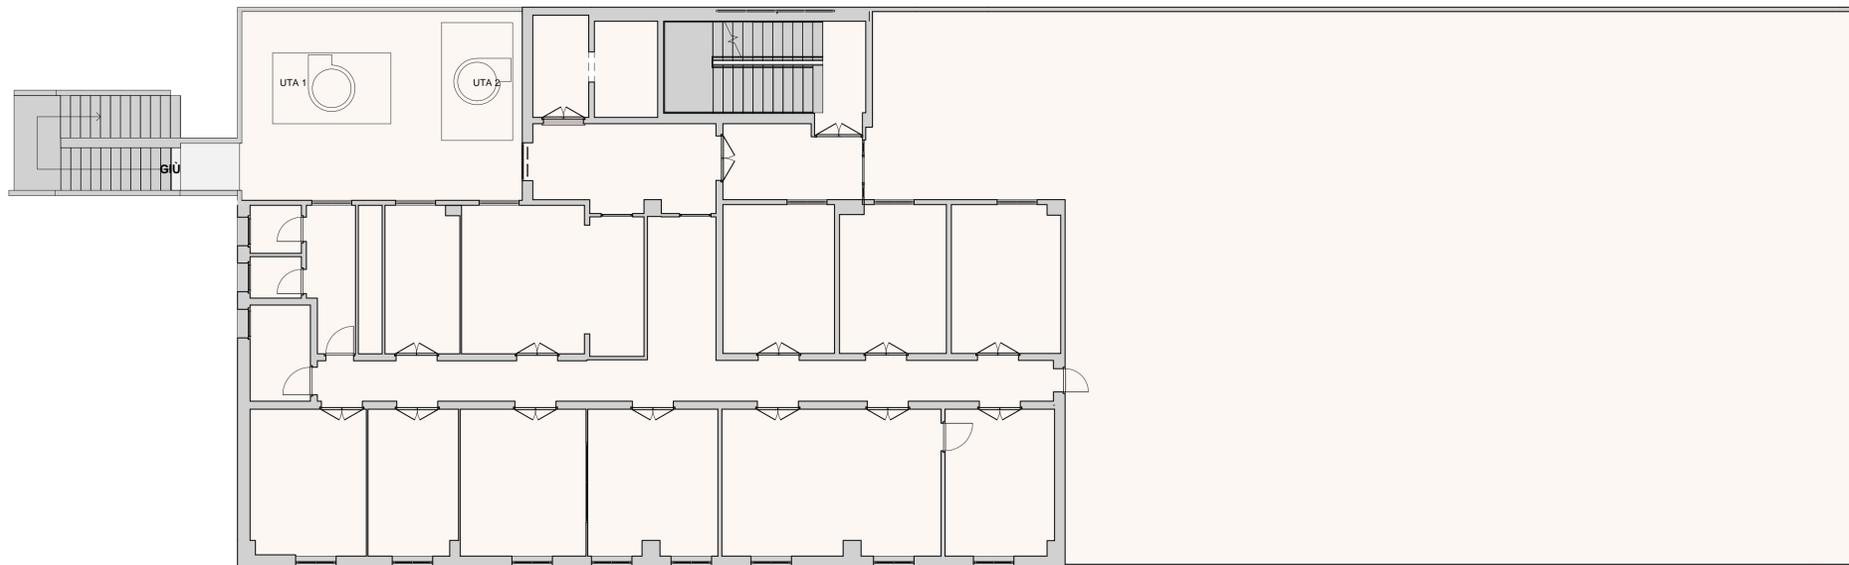

FACOLTA' di INGEGNERIA SAPIENZA

VIA DEL CASTRO LAURENZIANO 7a



LAVORI DI REALIZZAZIONE DELL'IMPIANTO DI CONDIZIONAMENTO CENTRALIZZATO A SERVIZIO DELL'EDIFICIO RM018, BLOCCO AULE DI INGEGNERIA, VIA DEL CASTRO LAURENZIANO 7a.

STATO DI PROGETTO

OGGETTO: Stato di progetto - Pianta Piano Quarto e Pianta Controsoffitti Piano Quarto

ELABORATO
AE-16.18-1.05/A

Responsabile unico del procedimento:
Stefano Smith *Ingegnere*

FORMATO
A1+

SCALA
1 : 100

Progetto :
STUDIO VERRECCHIA
Viale Panfilii, n.54 - 00197 Roma
06.90206592 - +39 338.4697981
e_mail: studio.verrecchia@libero.it

REVISIONI
00 | EMISSIONE | Dicembre 2018



Lucio Verrecchia *Ingegnere*