
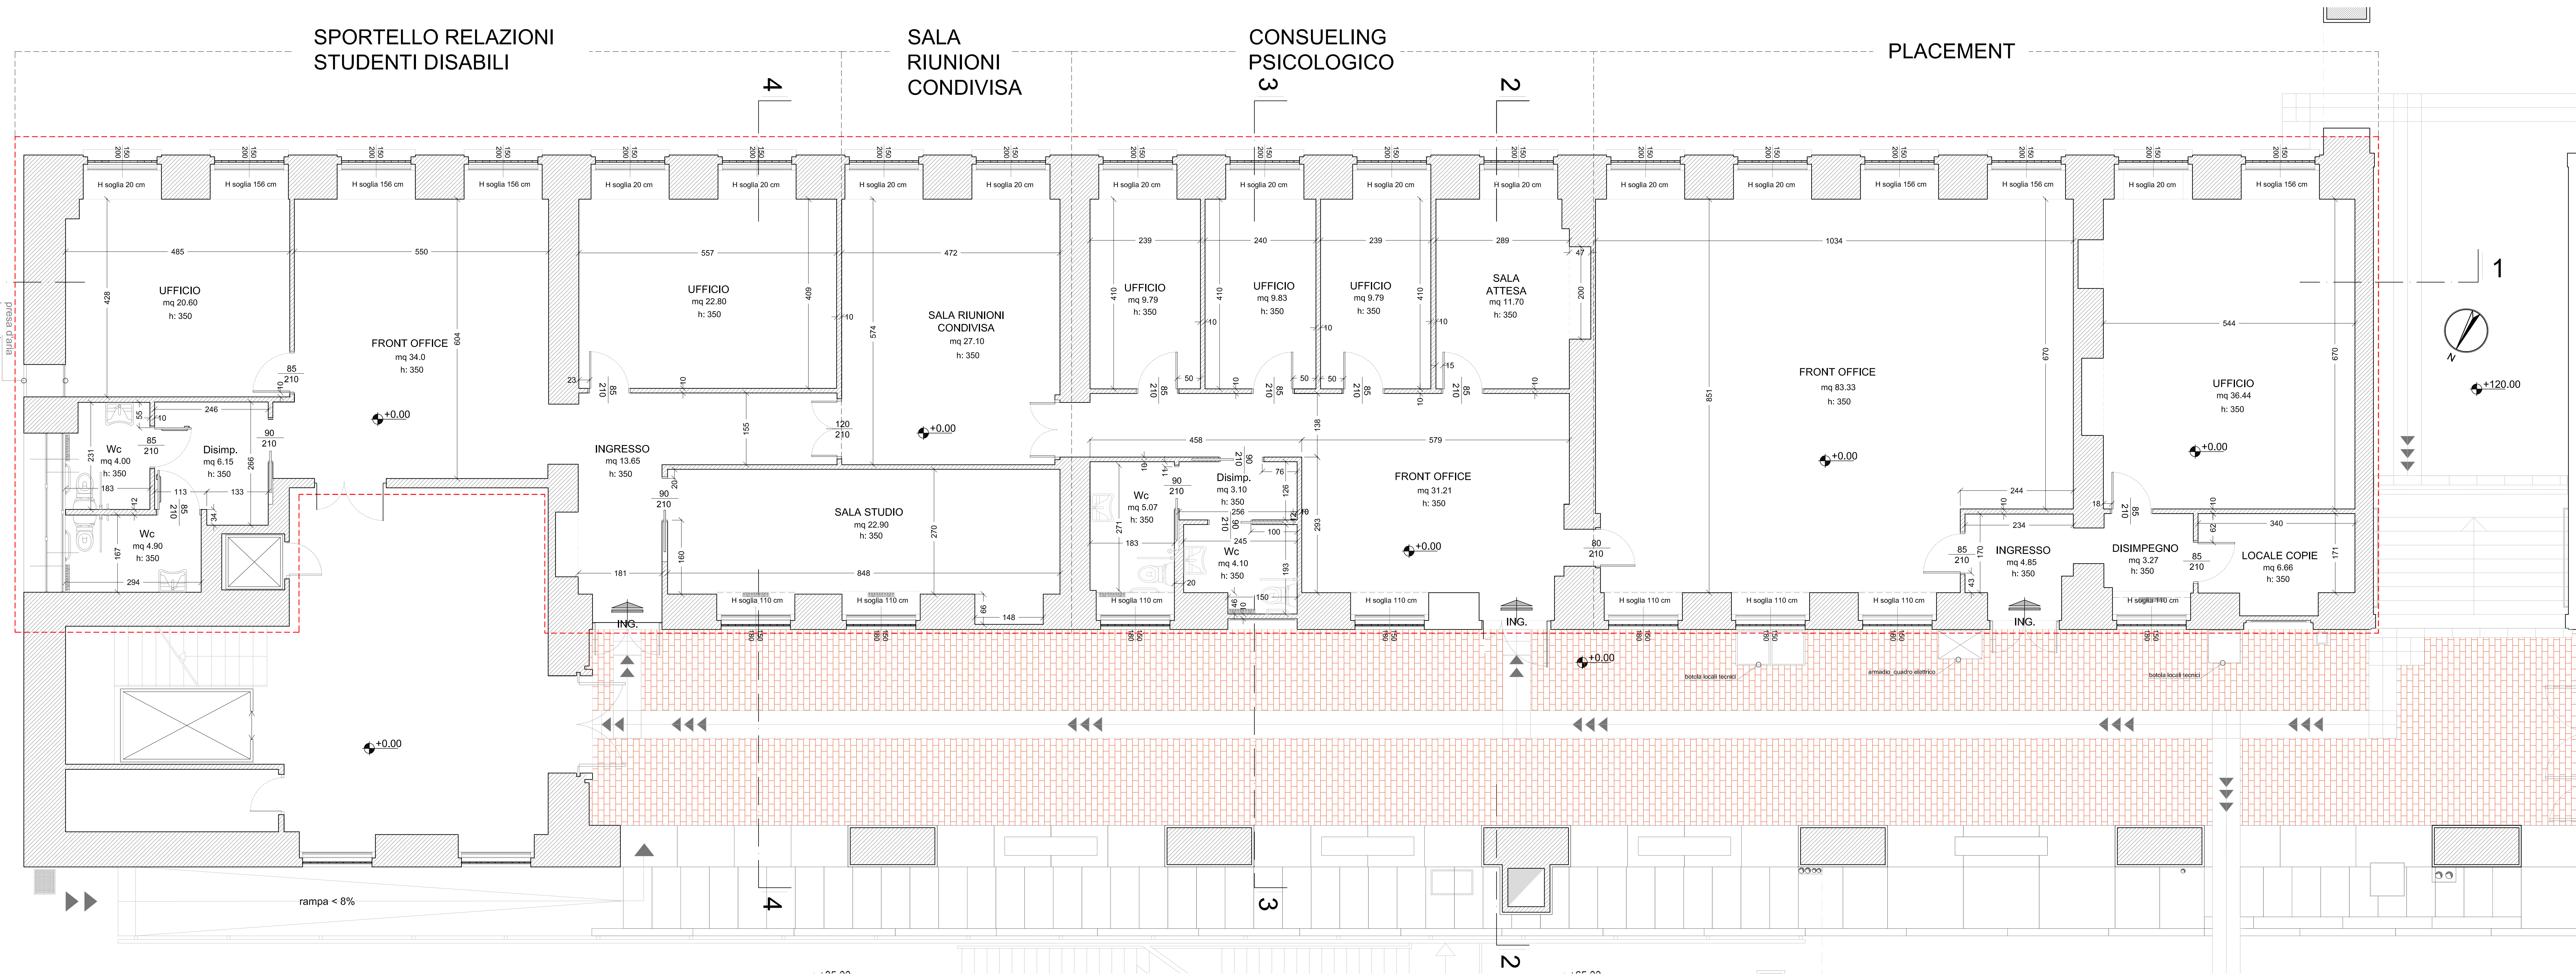


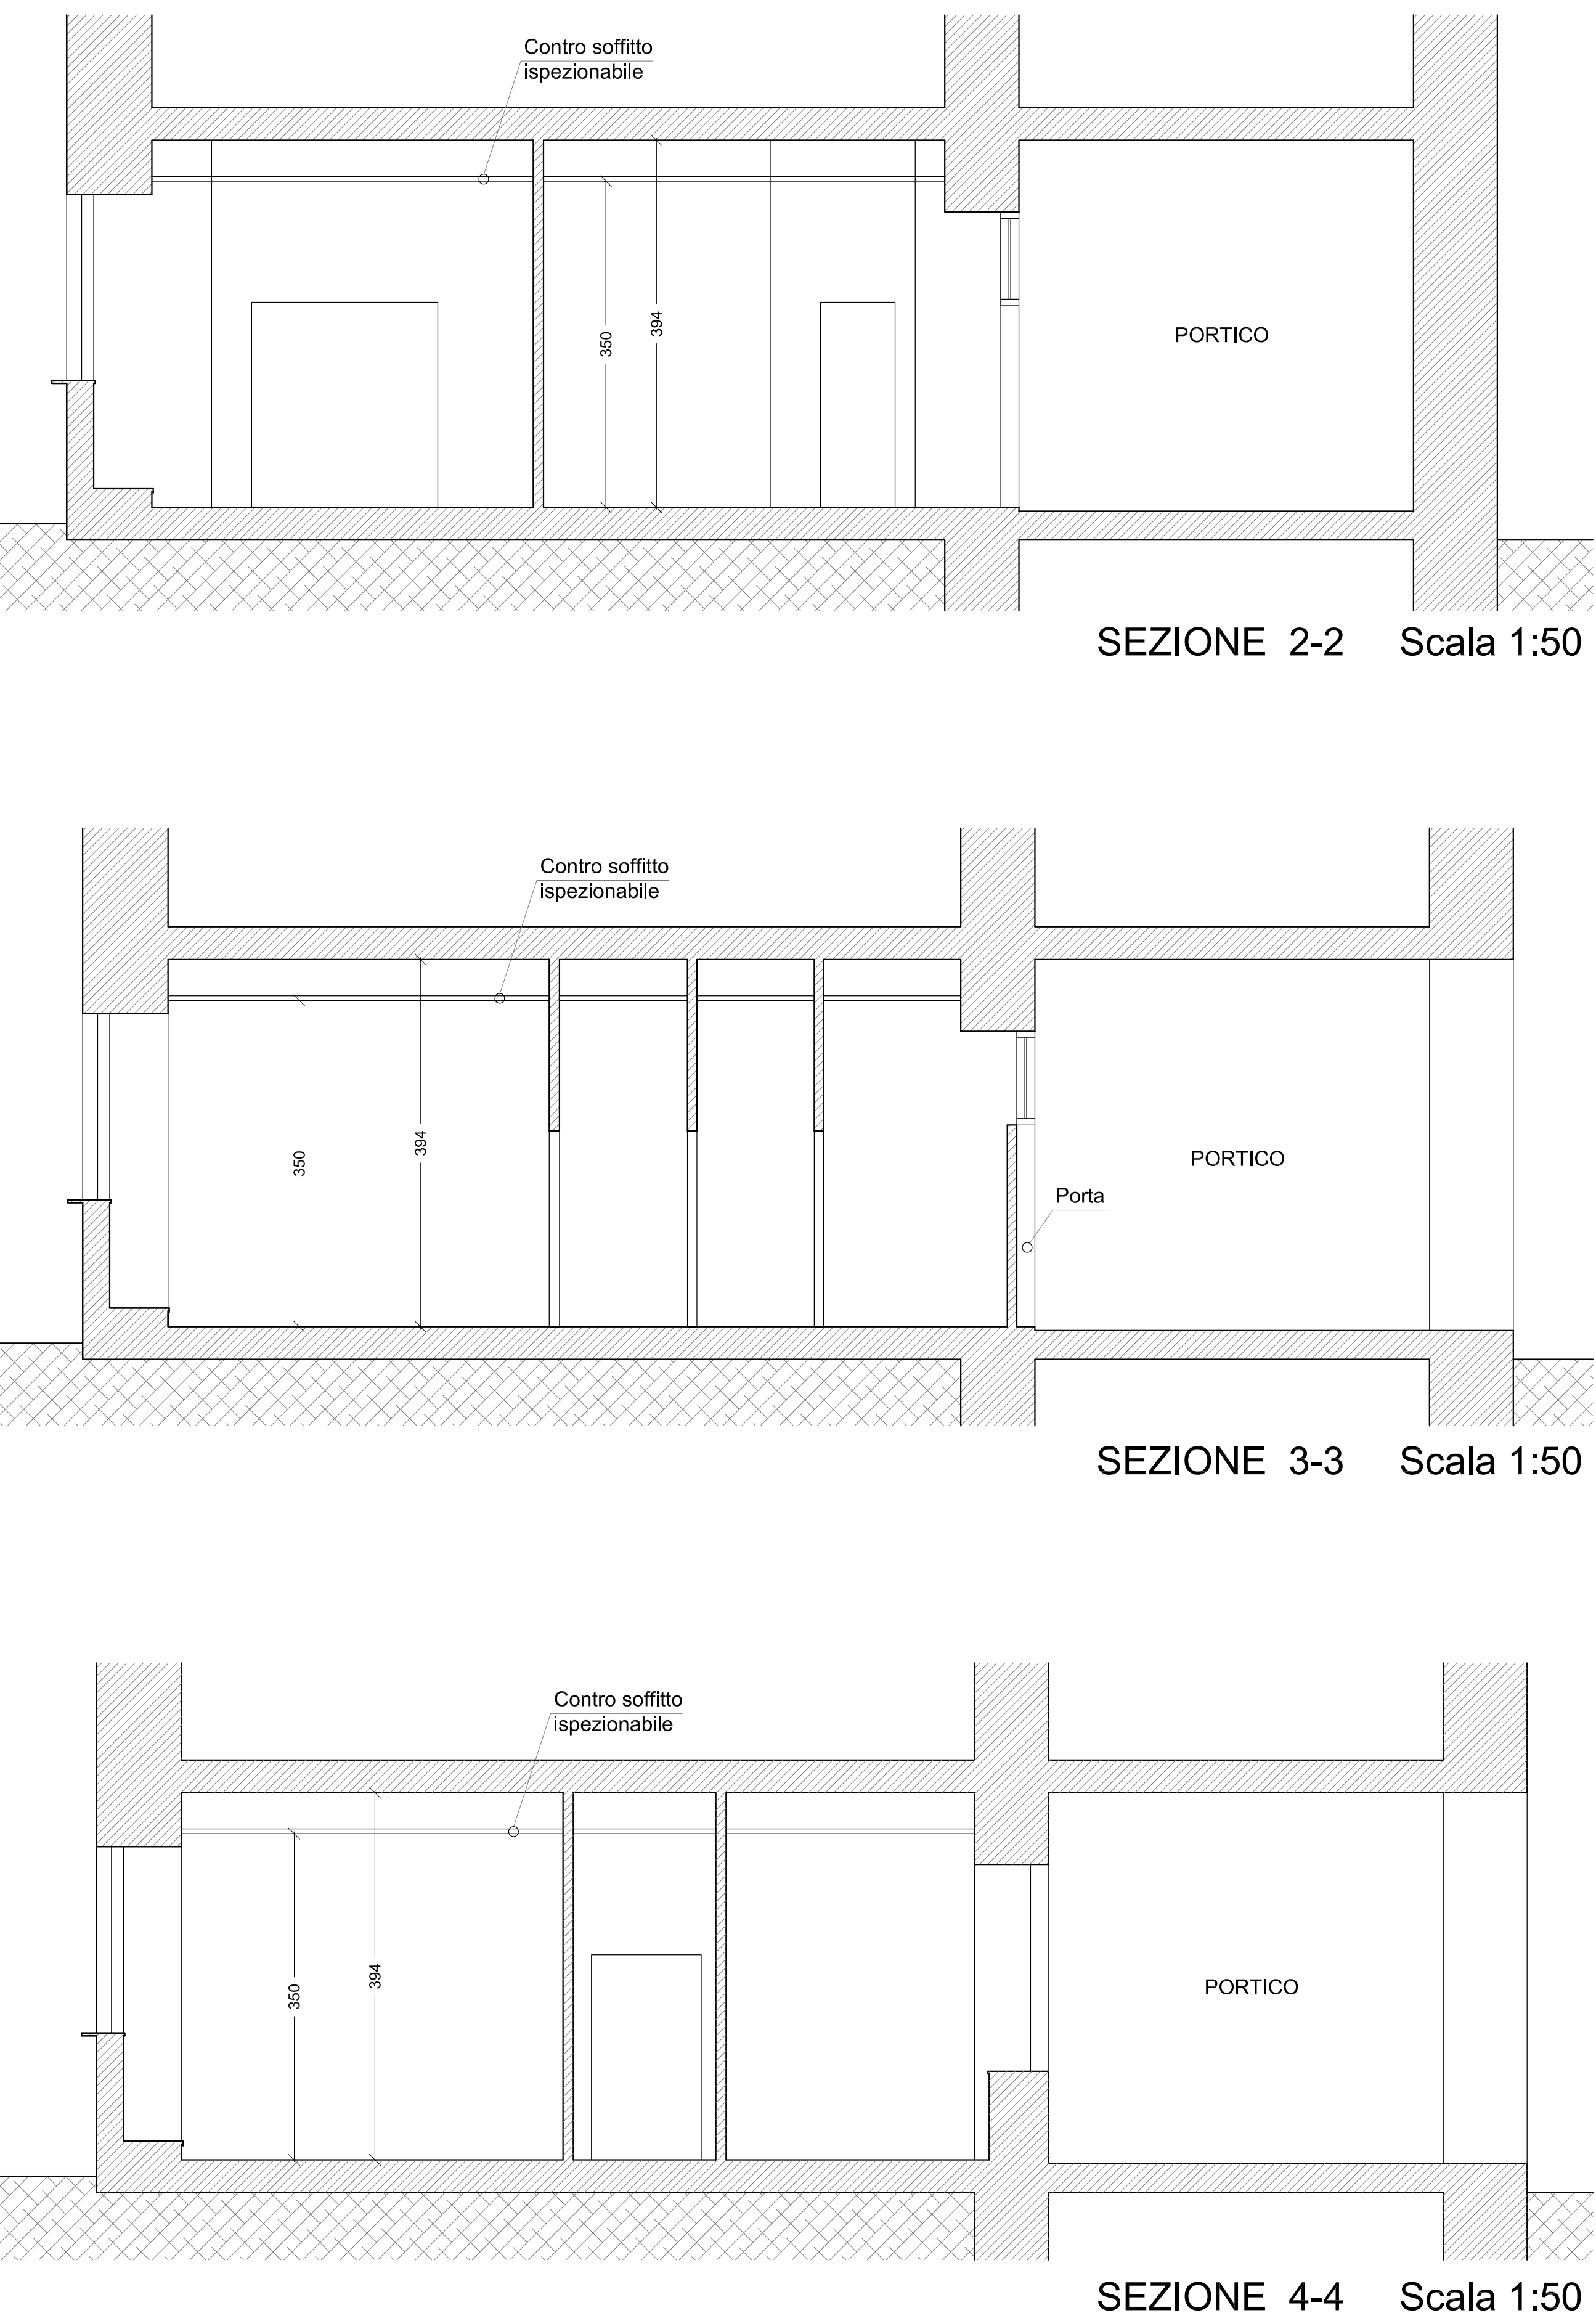

PIANTA PIANO TERRA Scala 1:50

PLANIMETRIA GENERALE
CITTA' UNIVERSITARIA

AREA GESTIONE EDILIZIA

UNIVERSITA' DEGLI STUDI DI ROMA "LA SAPIENZA"
CITTA' UNIVERSITARIA - PIAZZALE ALDO MORO 5 - ROMA

TIPO DI INTERVENTO:

Progetto esecutivo di Riquilificazione dei locali siti al piano terra dell'edificio di Giurisprudenza (CU002) da destinare al Centro Counseling Psicologico ed allo sportello relazioni con gli studenti disabili.

SCALA: 1 : 50	ELABORATO: POST OPERAM Piano terra	N. TAVOLA AR-02
------------------	--	--------------------

R.U.P.: Ing. Cesare Cavone	PROGETTISTA: Ing. Giovanni Bifano	IL DIRETTORE: Dott.ssa Sabrina Luccarini
-------------------------------	--------------------------------------	---

DATA: 17 Ottobre 2017	
--------------------------	--