



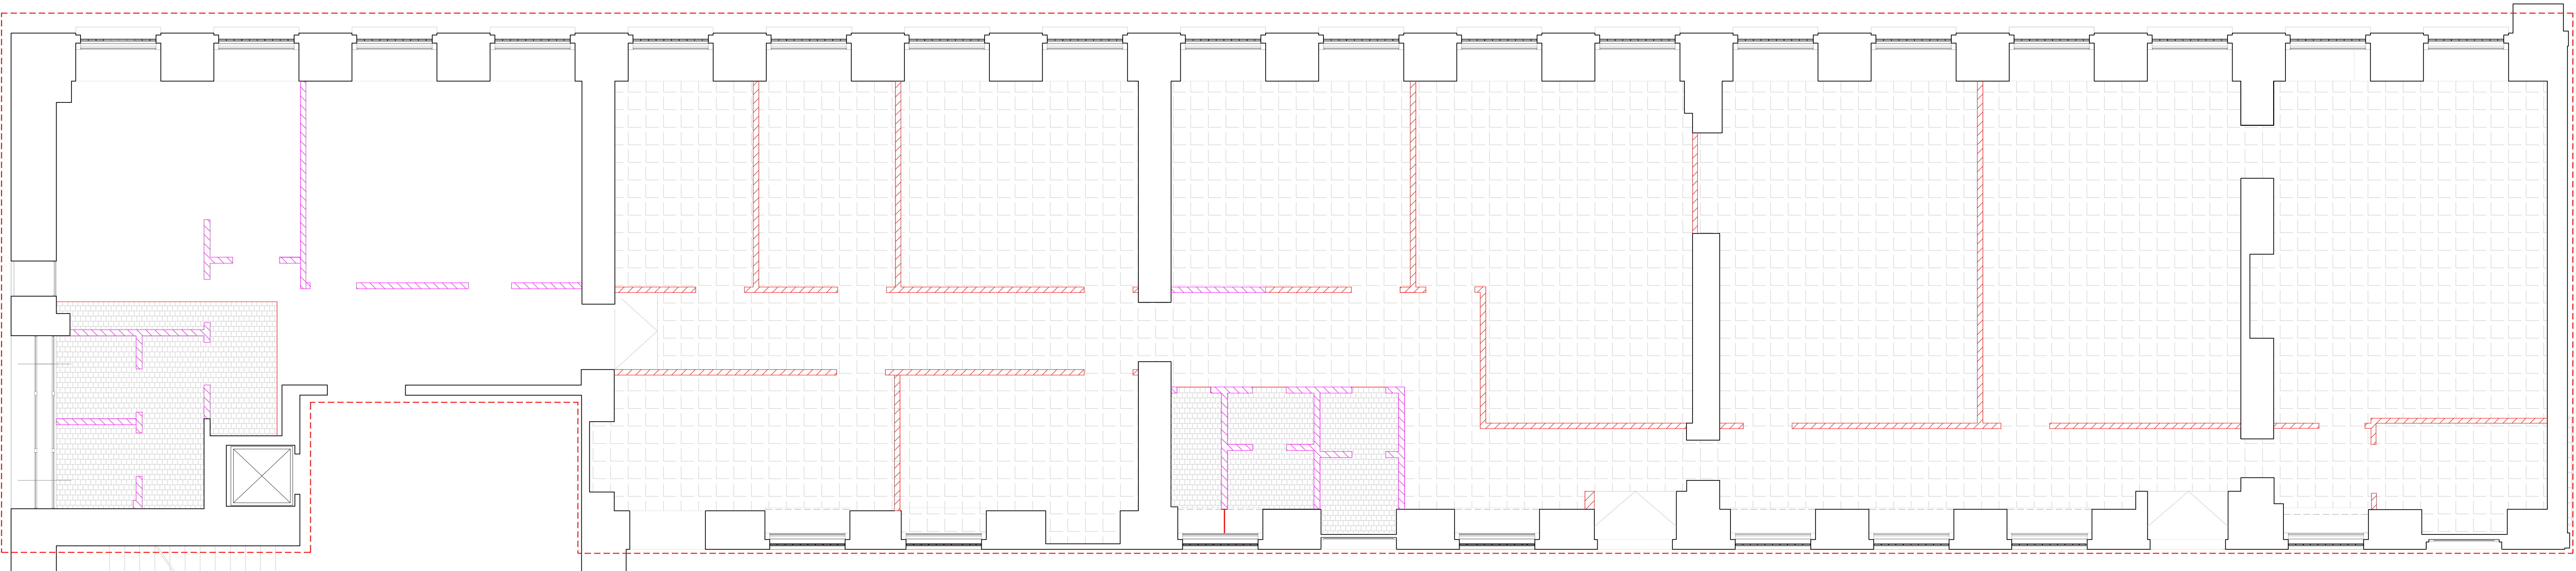

PIANTA PIANO TERRA Scala 1:50

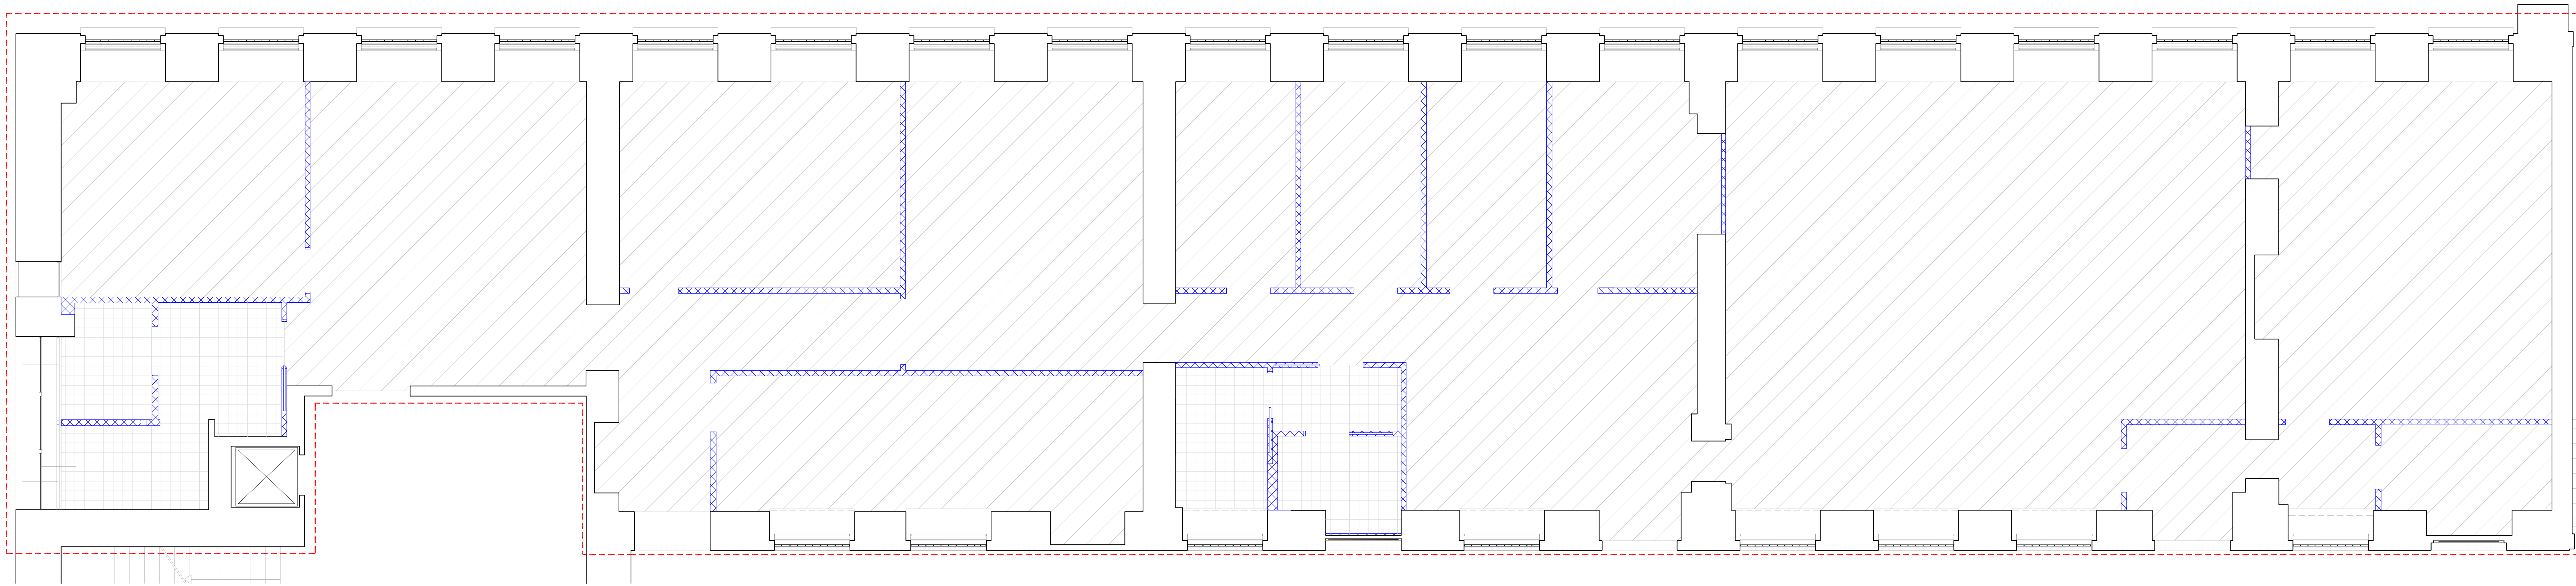

PIANTA PIANO TERRA Scala 1:50

- LEGENDA:**
- Limite di intervento
 - Pareti da demolire in cartongesso
 - Pareti da demolire in laterizio
 - Pavimento flottante da rimuovere
 - Pavimento in gres porcellanato da demolire
 - Pareti da costruire con pannelli forati in cls
 - Ricostruzioni - Pavimenti e rivestimenti in gres porcellanato 20x20 di colore chiaro
 - Ricostruzioni - Pavimento vinilico, superficie in rilievo su schiuma in pvc, in teli di altezza 200 cm; esclusi accessori e segnature dei campi. Spessore 4,5 mm (3,2 kg per mq circa). Tipo "Silent floor" marca Liuni

NOTE:


"IL CONTROSOFFITTO ISPEZIONABILE IN PANNELLI DI FIBRA MINERALE SI ESTENDE A TUTTA L'AREA OGGETTO DELLA RISTRUTTURAZIONE, ANDRA' PERTANTO COMPUTATO SIA NELLE DEMOLIZIONI CHE NELLE RICOSTRUZIONI.

AREA GESTIONE EDILIZIA



SAPIENZA
UNIVERSITÀ DI ROMA

UNIVERSITA' DEGLI STUDI DI ROMA "LA SAPIENZA"
CITTA' UNIVERSITARIA - PIAZZALE ALDO MORO 5 - ROMA

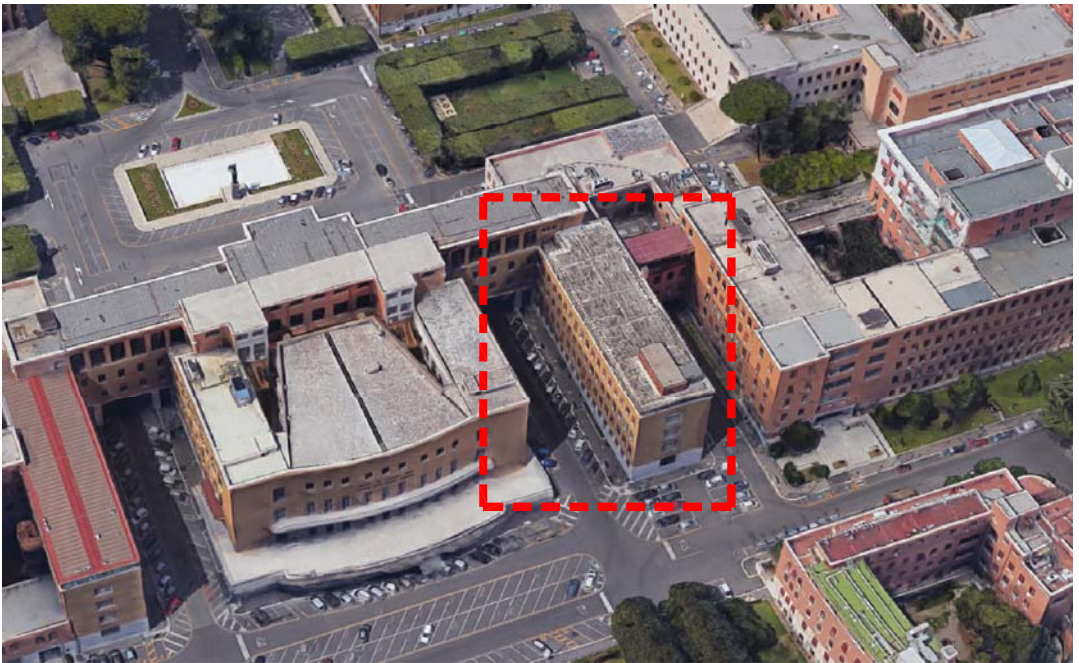

TIPO DI INTERVENTO:

Progetto esecutivo di Riqualificazione dei locali siti al piano terra dell'edificio di Giurisprudenza (CU002) da destinare al Centro Counselling Psicologico ed allo sportello relazioni con gli studenti disabili.

SCALA: 1 : 50	ELABORATO: DEMOLIZIONI E RICOSTRUZIONI Piano terra	N. TAVOLA AR-03
-------------------------	---	---------------------------

R.U.P.: Ing. Cesare Cavone	PROGETTISTA: Ing. Giovanni Bifano	IL DIRETTORE: Dott.ssa Sabrina Luccarini
--------------------------------------	---	--

	DATA: 17 Ottobre 2017	
--	--------------------------	--