



**SAPIENZA**  
UNIVERSITÀ DI ROMA

## **ALLEGATO 1 – PLANIMETRIE SPAZI CONCESSI**

**CONCESSIONE DEL SERVIZIO DI GESTIONE DEL BAR CAFFETTERIA E RISTORAZIONE SELF SERVICE PRESSO EDIFICIO DENOMINATO “EX CENTRO MECCANIZZAZIONE POSTE” SITO IN VIA CIRCONVALLAZIONE TIBURTINA N. 4, ROMA**




SAPIENZA  
UNIVERSITÀ DI ROMA


LOCALE DA ADIBIRE A BAR CAFFETTERIA/RISTORAZIONE  
SELF SERVICE PRESSO L'EDIFICIO "EX CENTRO  
MECCANOGRAFICO POSTE"

ALLEGATO 1a


Planimetria delle aree concesse

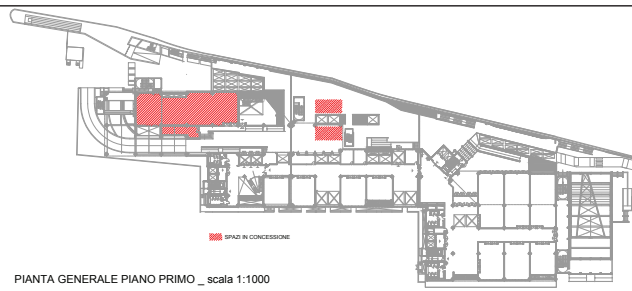


PIANTA GENERALE PIANO PRIMO \_ scala 1:1000

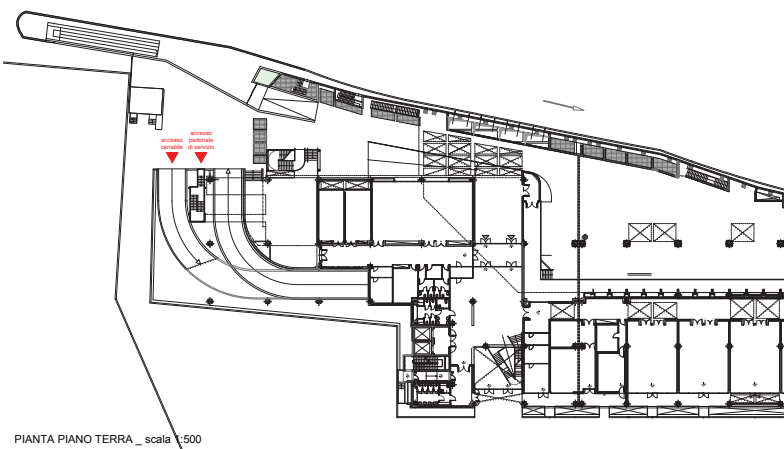

PIANTA PIANO TERRA \_ scala 1:500

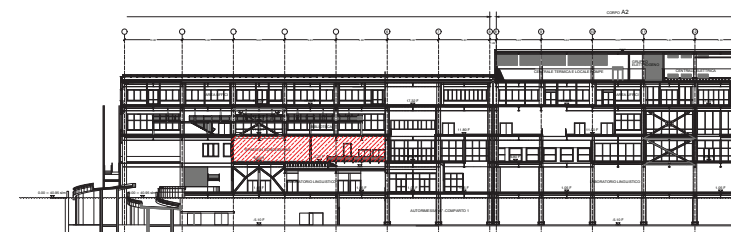

SEZIONE A \_ scala 1:500

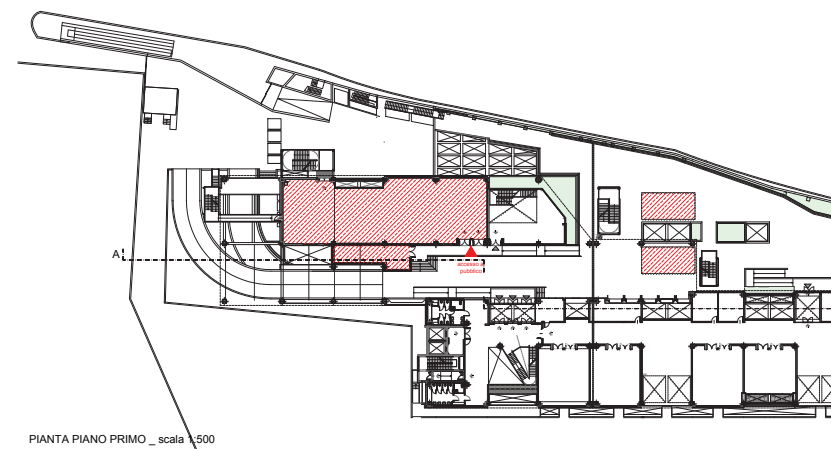

PIANTA PIANO PRIMO \_ scala 1:500




SAPIENZA  
UNIVERSITÀ DI ROMA


LOCALE DA ADIBIRE A BAR CAFFETERIA, RISTORAZIONE  
SELF SERVICE PRESSO L'EDIFICIO "EX-CENTRO  
MECCANOGRAFICO POSTE"

ALLEGATO 1b  
Pianta e sezione del locale

SEZIONE E - scala 1:100

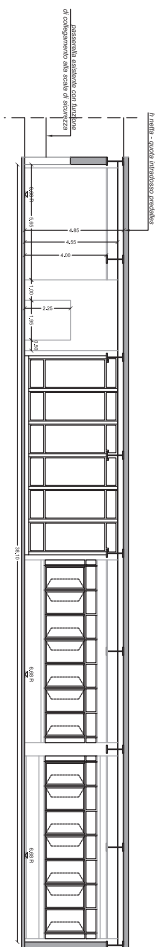

PLANimetria - scala 1:200

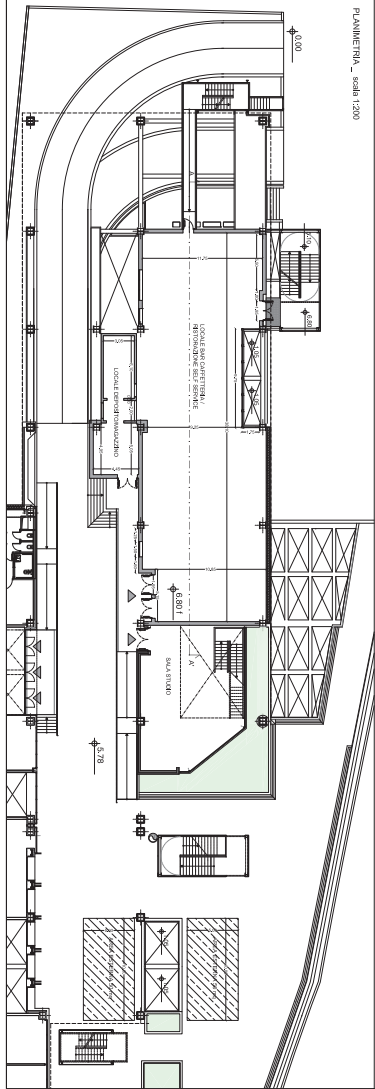




SAPIENZA  
UNIVERSITÀ DI ROMA

LOCALE DA ADIBIRE A BAR/CASSETTERIA/RESTORAZIONE  
SELF-SERVICE PRESSO L'EDIFICIO "EX-CENTRO  
MECCANOGRAFICO POSTE"


ALLEGATO 1c

Progettazione per impianti autonomi

PANCA EMIANO PRIMO, scala 1:100

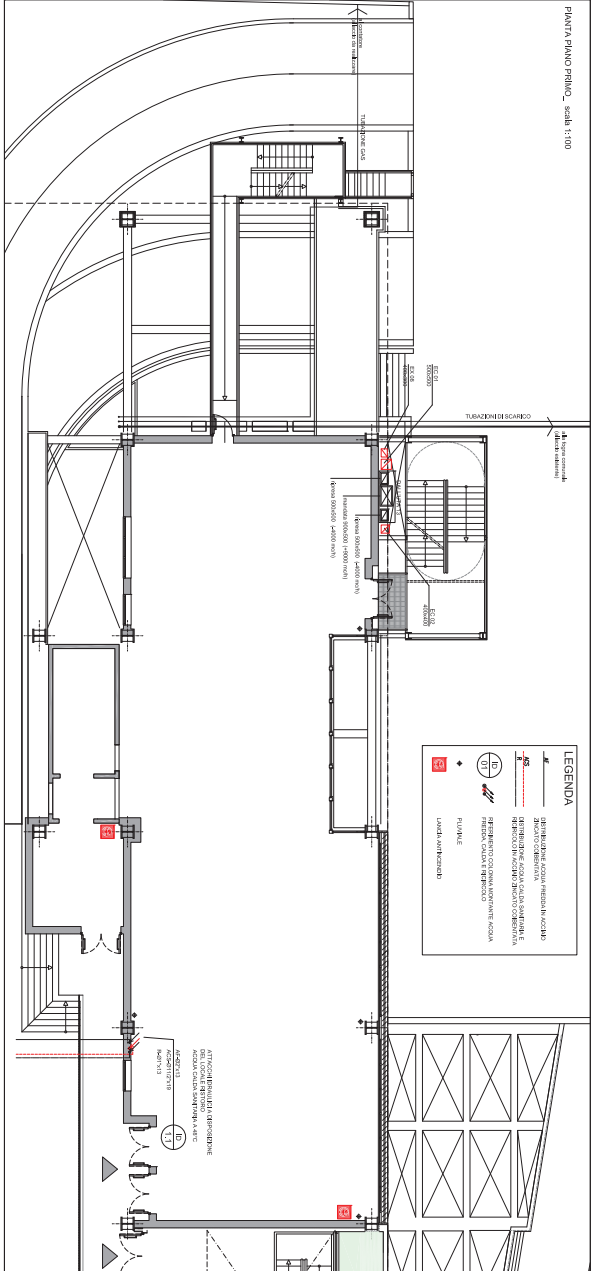

STRALCIO COPERTIVA, scala 1:100

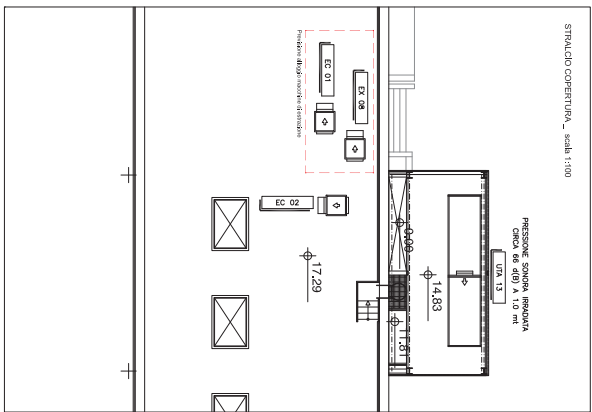




SAPIENZA  
UNIVERSITÀ DI ROMA

LOCALE DA ADIBIRE A BAR CAFFETTERIA/RISTORAZIONE  
SELF SERVICE PRESSO L'EDIFICIO "EX CENTRO  
MECCANOGRAFICO POSTE"


ALLEGATO 1d

Documentazione fotografica

# Indice Foto

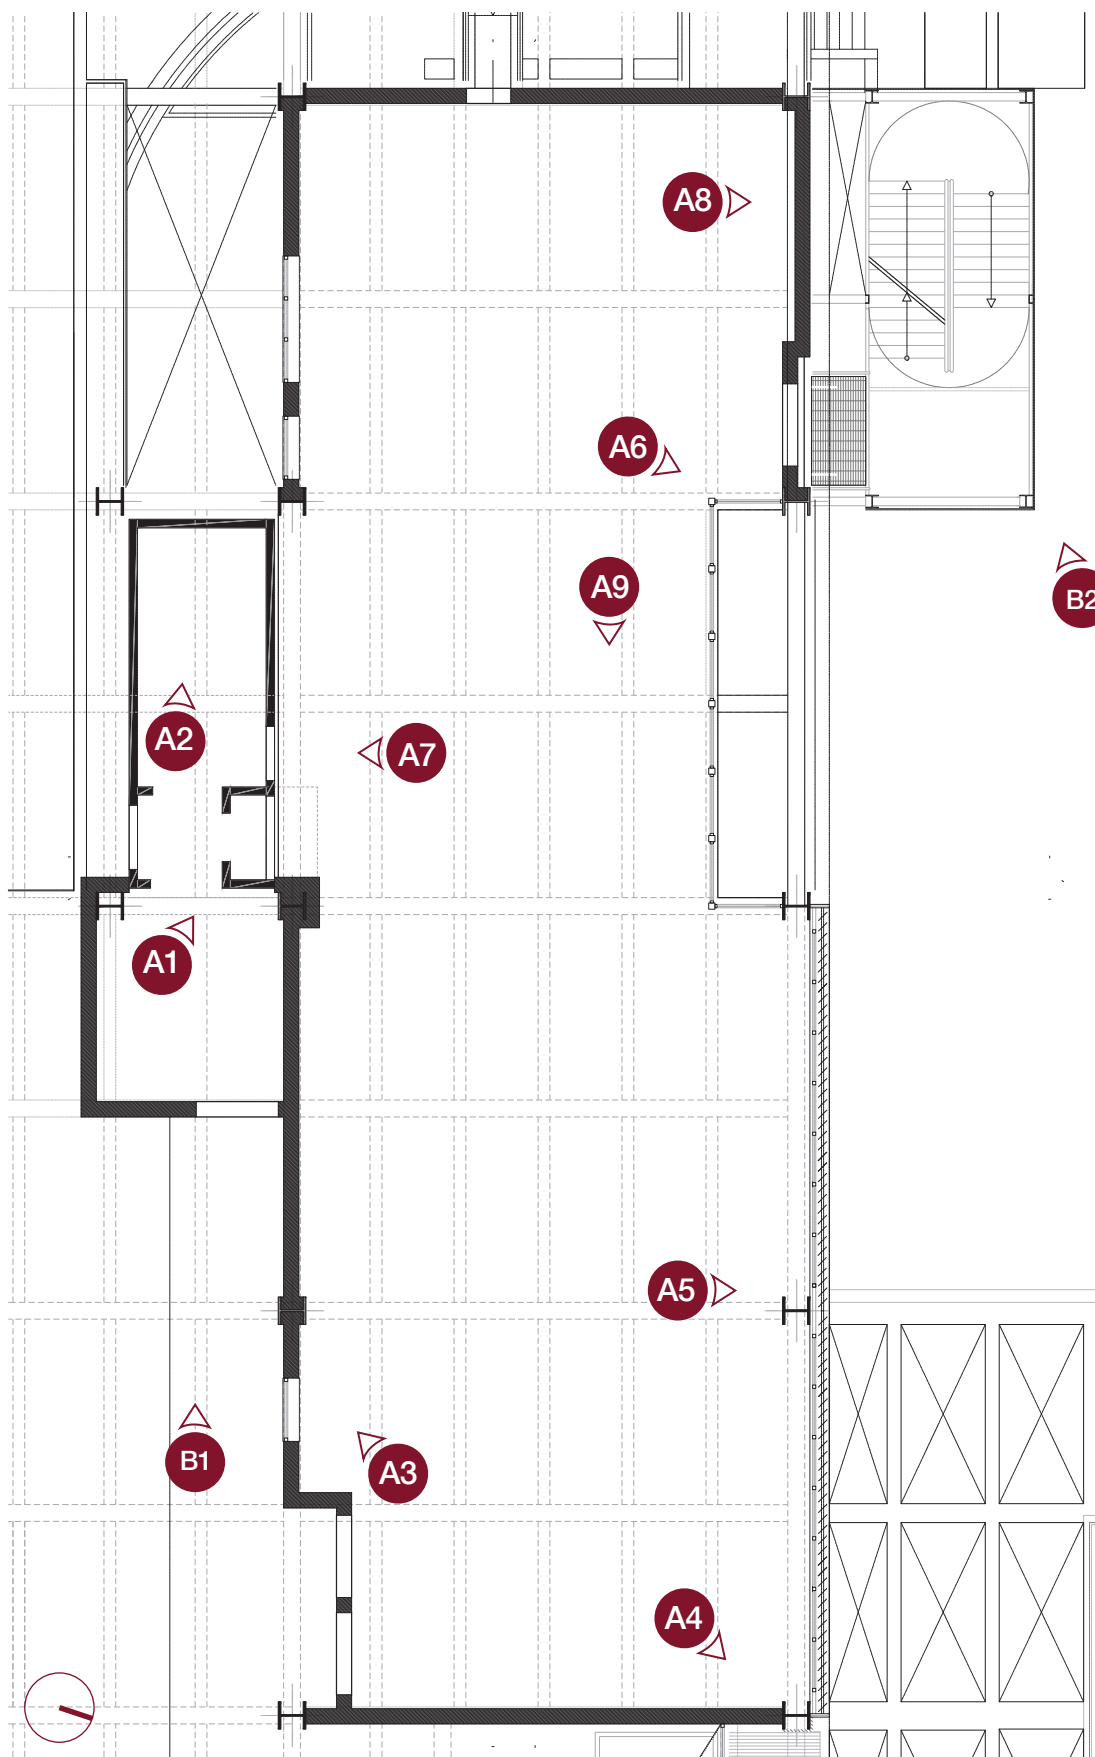

**A** Interni

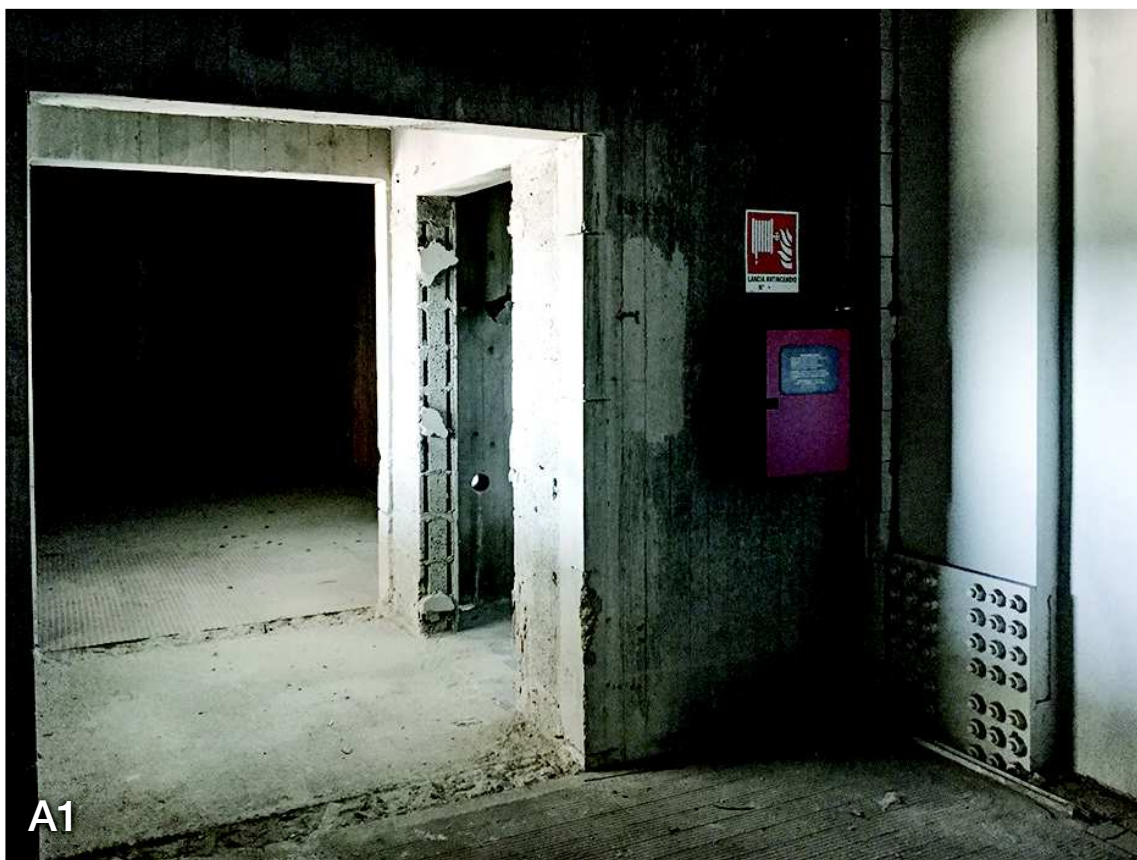







A5



A6



A7



A8



A9

**B** Impianti





B3



B4



B5



B6



B7



B8




B9



B10



B11

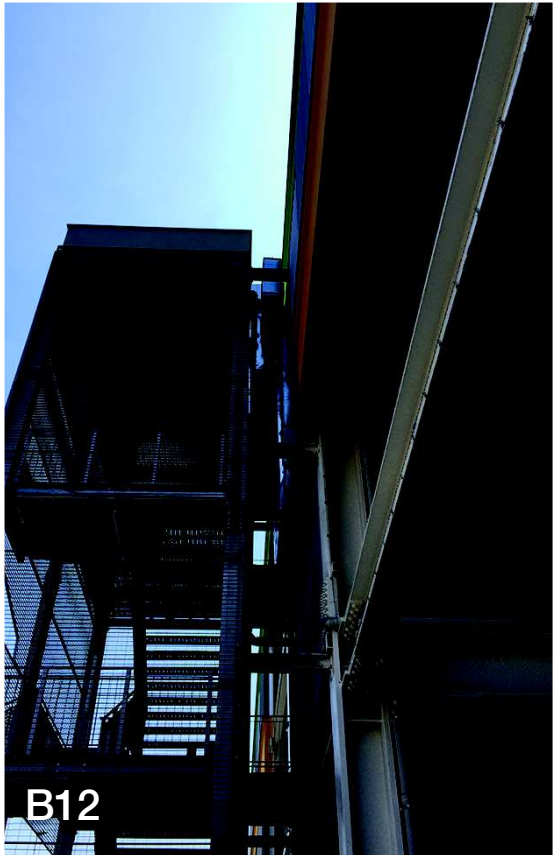

B12