



**EDIFICIO via Volturmo 42
00185 Roma**



RILIEVO ARCHITETTONICO

ELABORATO:

Pianta Piano Seminterrato

IL DIRIGENTE:

Arch. Paola Di Biasecchie

R.L.P.:

Arch. Giuseppe Luciani

SCALA:


1:100

DATA:

Gennaio 2011

ELABORATO:

CPF/1-8

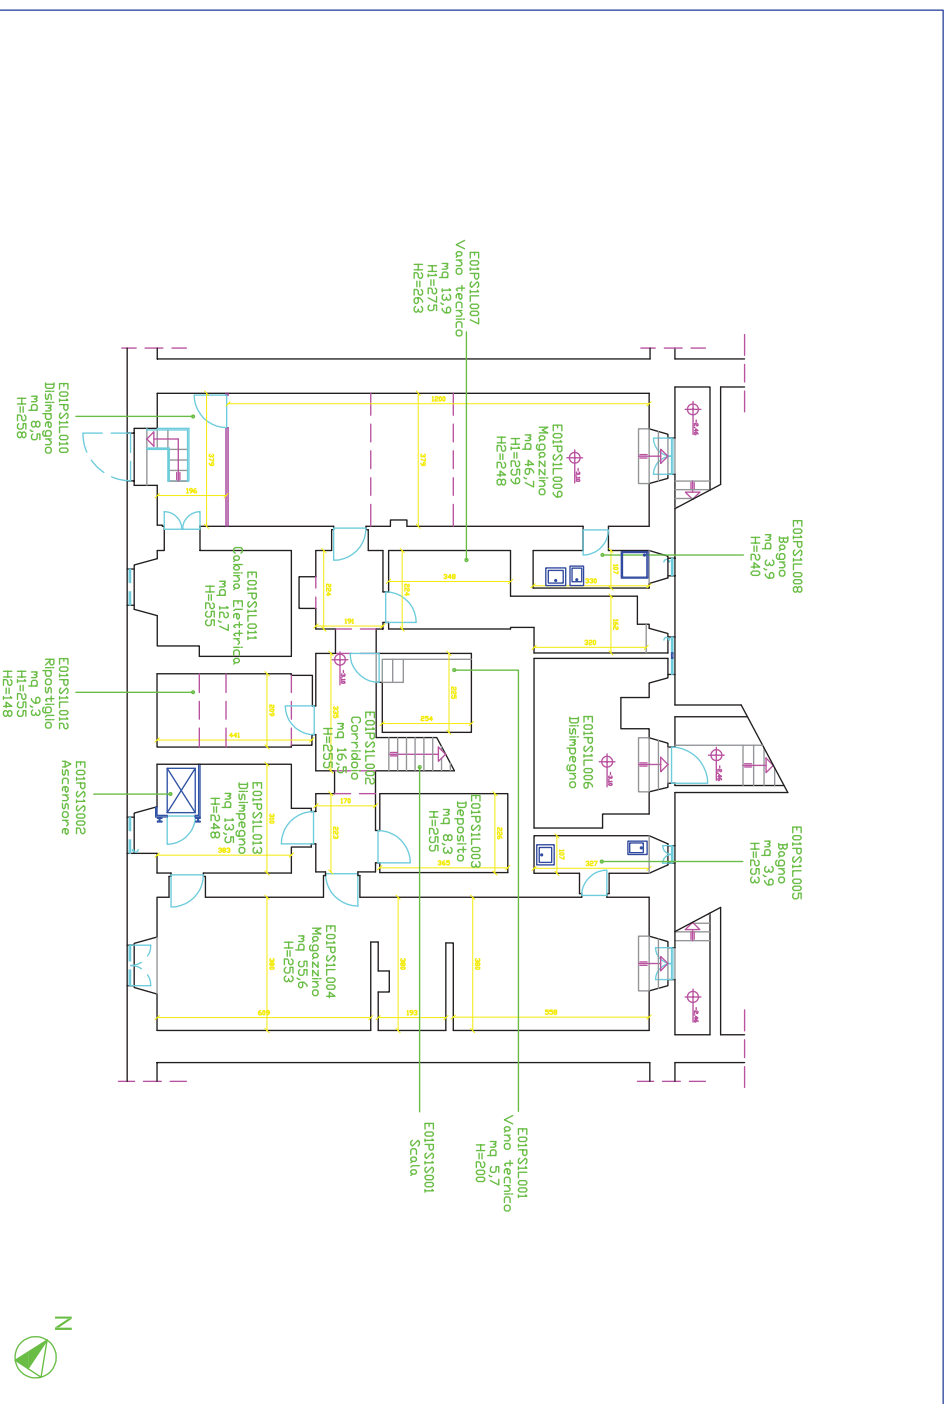



**EDIFICIO via Volturmo 42
00185 Roma**



RILIEVO ARCHITETTONICO

ELABORATO:
Pianta Piano Rialzato


IL DIRIGENTE:
Arch. Paola Di Blasecchie

RLUP. :
Arch. Giuseppe Luciani

SCALA:
1:100

DATA:
Gennaio 2011

ELABORATO:
CPF/2-8

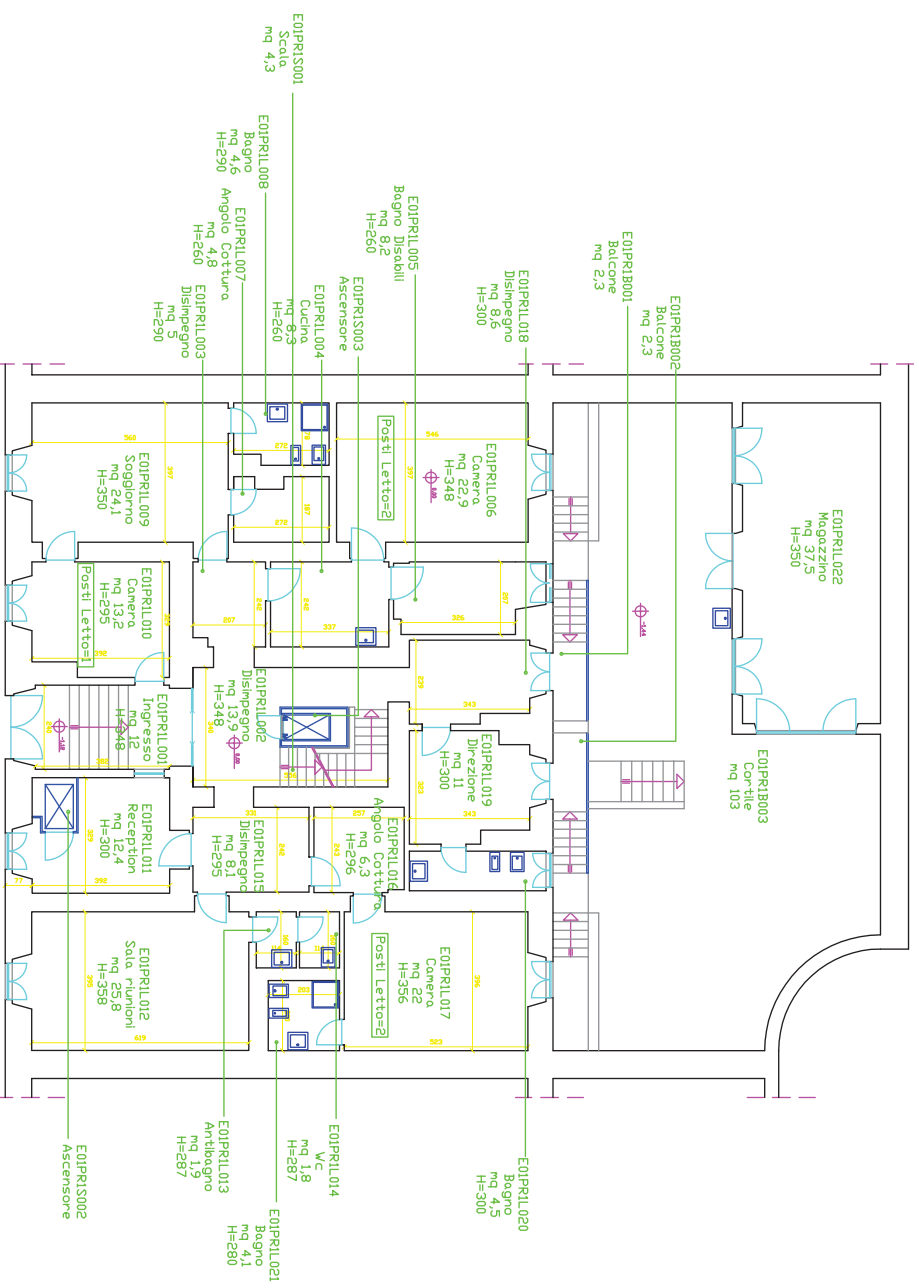



EDIFICIO via Volturmo 42
00185 Roma



RILIEVO ARCHITETTONICO

ELABORATO:

Pianta Piano Primo

IL DIRIGENTE:

Arch. Paola Di Biasecchie

R.L.P.:

Arch. Giuseppe Luciani

SCALA:


1:100

DATA:

Gennaio 2011

ELABORATO:

CPF/3-8

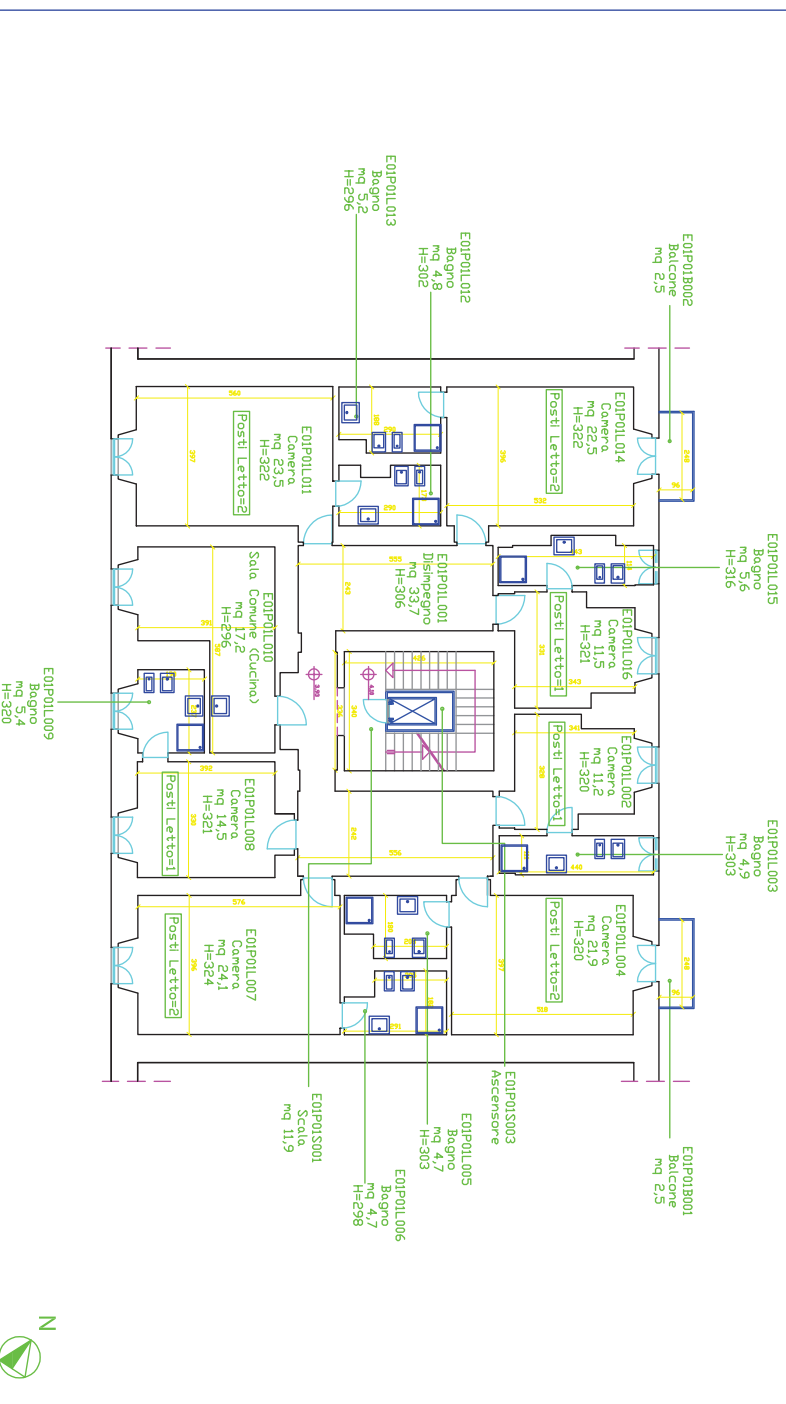



EDIFICIO via Volturmo 42
00185 Roma



RILEVIO ARCHITETTONICO

ELABORATO:

Pianta Piano Secondo

IL DIRIGENTE:

Arch. Paola Di Biasecchie

R.U.P.:

Arch. Giuseppe Luciani

SCALA:


1:100

DATA:

Gennaio 2011

ELABORATO:

CPF/4-8

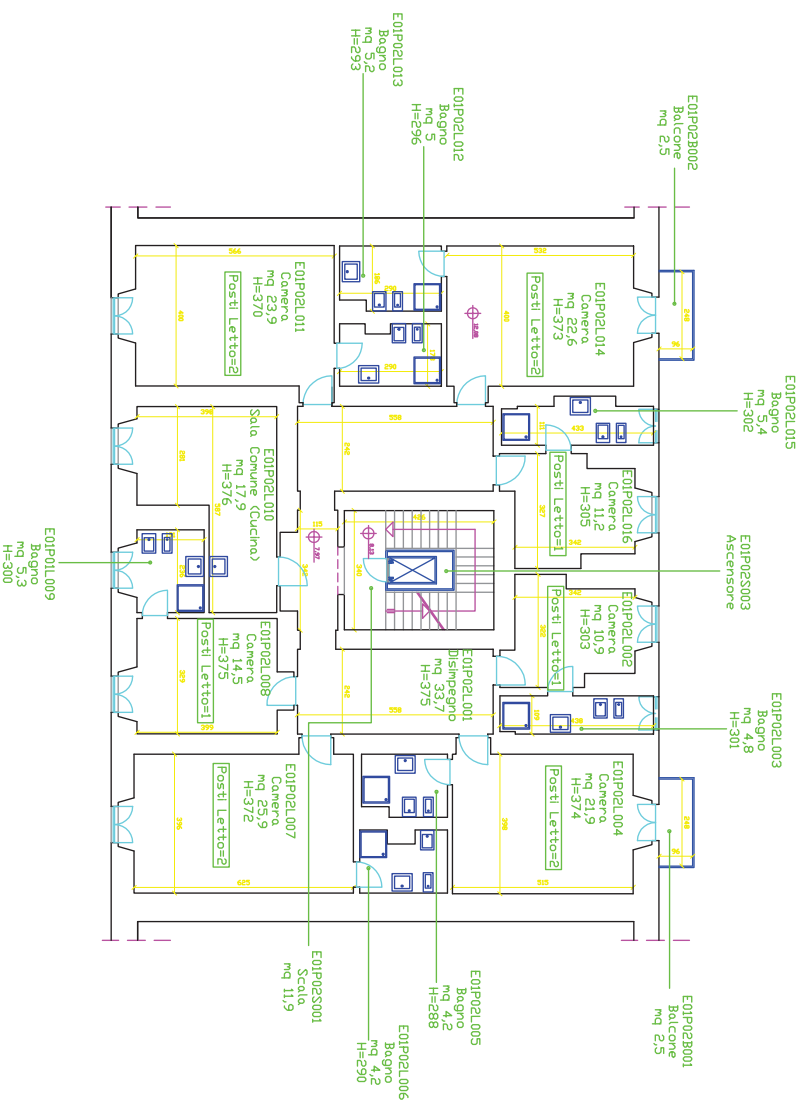



**EDIFICIO via Volturmo 42
00185 Roma**



RILIEVO ARCHITETTONICO

ELABORATO:

Pianta Piano Terzo

IL DIRIGENTE:

Arch. Paola Di Biasecchie

R.L.P.:

Arch. Giuseppe Luciani

SCALA:


1:100

DATA:

Gennaio 2011

ELABORATO:

CPF/5-8

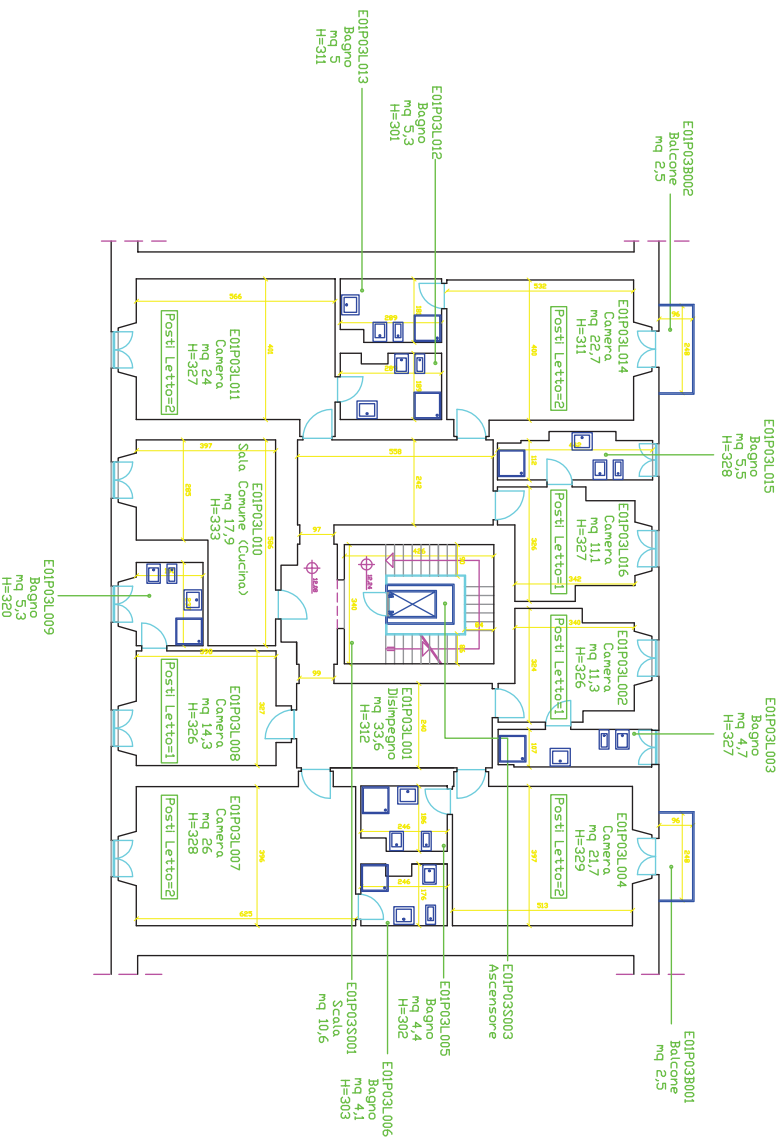



EDIFICIO via Volturmo 42
00185 Roma



RILIEVO ARCHITETTONICO

ELABORATO:
Pianta Piano Quarto


IL DIRIGENTE:
Arch. Paola Di Bisceglie

R.U.P.:
Arch. Giuseppe Luciani

SCALA:
1:100

DATA:
Gennaio 2011

ELABORATO:
CPF/6-8

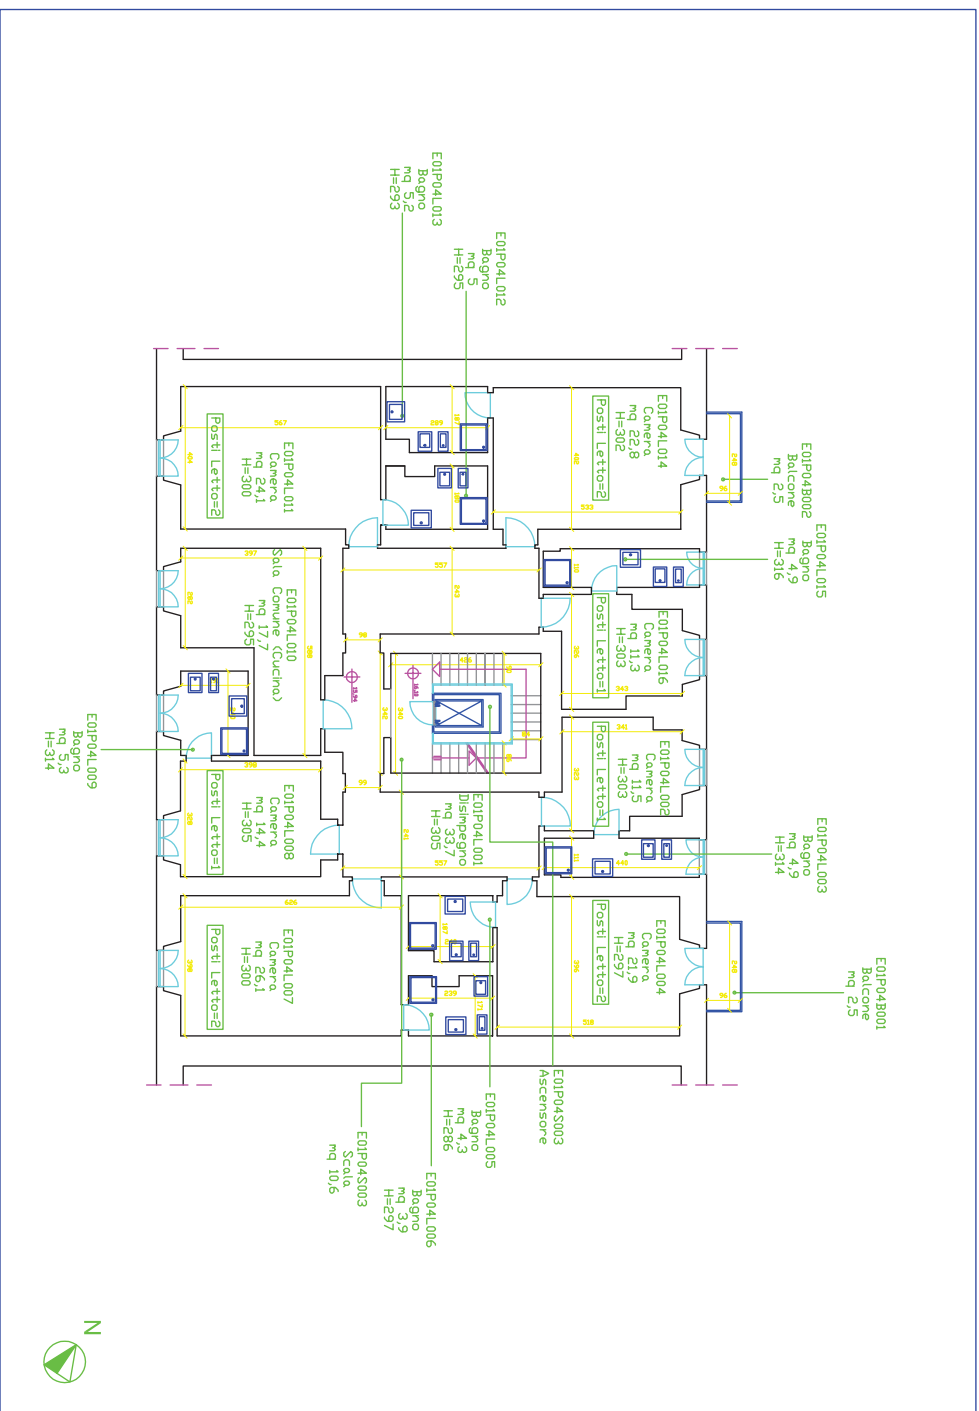



EDIFICIO via Volturmo 42
00185 Roma



RILEVIO ARCHITETTONICO

ELABORATO:

Pianta Piano Quinto

IL DIRIGENTE:

Arch. Paola Di Biasecchia

R.U.P.:

Arch. Giuseppe Luciani

SOGLABORATORI:


1:100

DATA:

Gennaio 2011

ELABORATO:

CPF/7-8

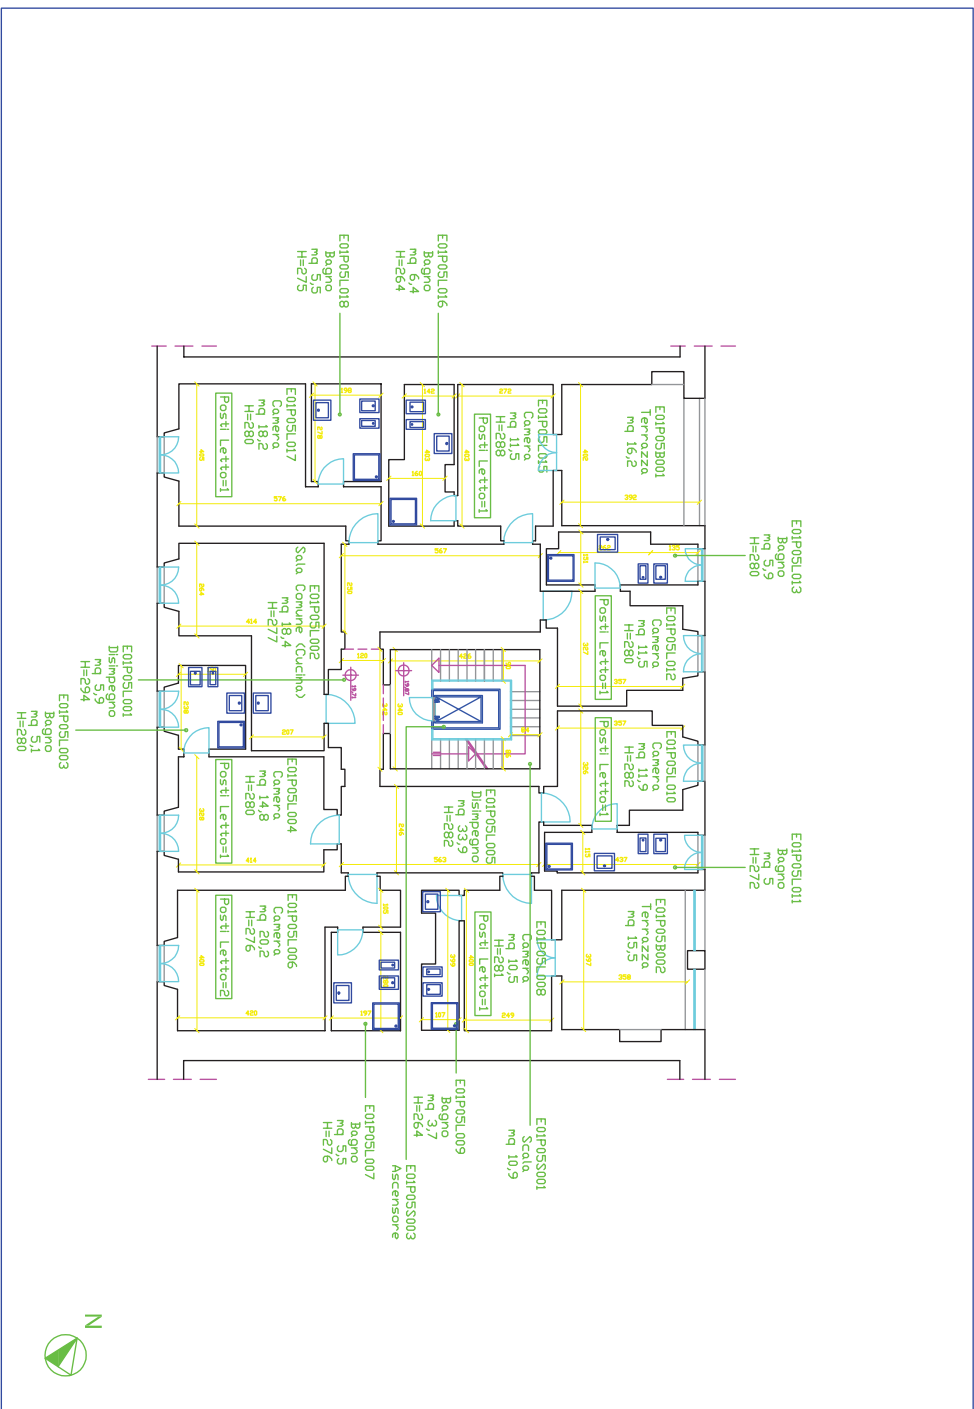



**EDIFICIO via Volturmo 42
00185 Roma**



RILEVIO ARCHITETTONICO

ELABORATO:

Pianta Piano Sesto

IL DIRIGENTE:

Arch. Paola Di Biasecchie

R.U.P.:

Arch. Giuseppe Luciani

SCALA:

1:100

DATA:

Gennaio 2011

ELABORATO:

CPF/8-8

