



AREA GESTIONE EDILIZIA  
UFFICIO MANUTENZIONI EDILIZIE  
Piazzale Aldo Moro 5, 00185 Roma

PROGETTO ESECUTIVO

RINFORZO E CONSOLIDAMENTO STRUTTURALE DELLA VOLTA  
DELLA SALA AFFRESCHI SITA AL PRIMO PIANO DELLA  
FACOLTA' DI INGEGNERIA IN VIA EUDOSSIANA, 18 - 00184 ROMA  
( CODICI: EDIFICIO RM031 ; PIANO P01 ; LOCALE L036 )



RESPONSABILE DEL  
PROCEDIMENTO

Ing. Armando Viscardi

TAV. N.:

Foto 1

SCALA:

1:50

TITOLO:


RILIEVO FOTOGRAFICO DEI SAGGI E DELLE LESIONI  
DELLA VOLTA "SALA DEGLI AFFRESCHI"

PROGETTISTA INCARICATO:  
Dott. Ing. Bruno Enrico Mancini  
COLLABORATORE PROGETTAZIONE:  
Dott. Ing. Leonardo Di Tosto




ARCHIVIAZIONE:

DATA:

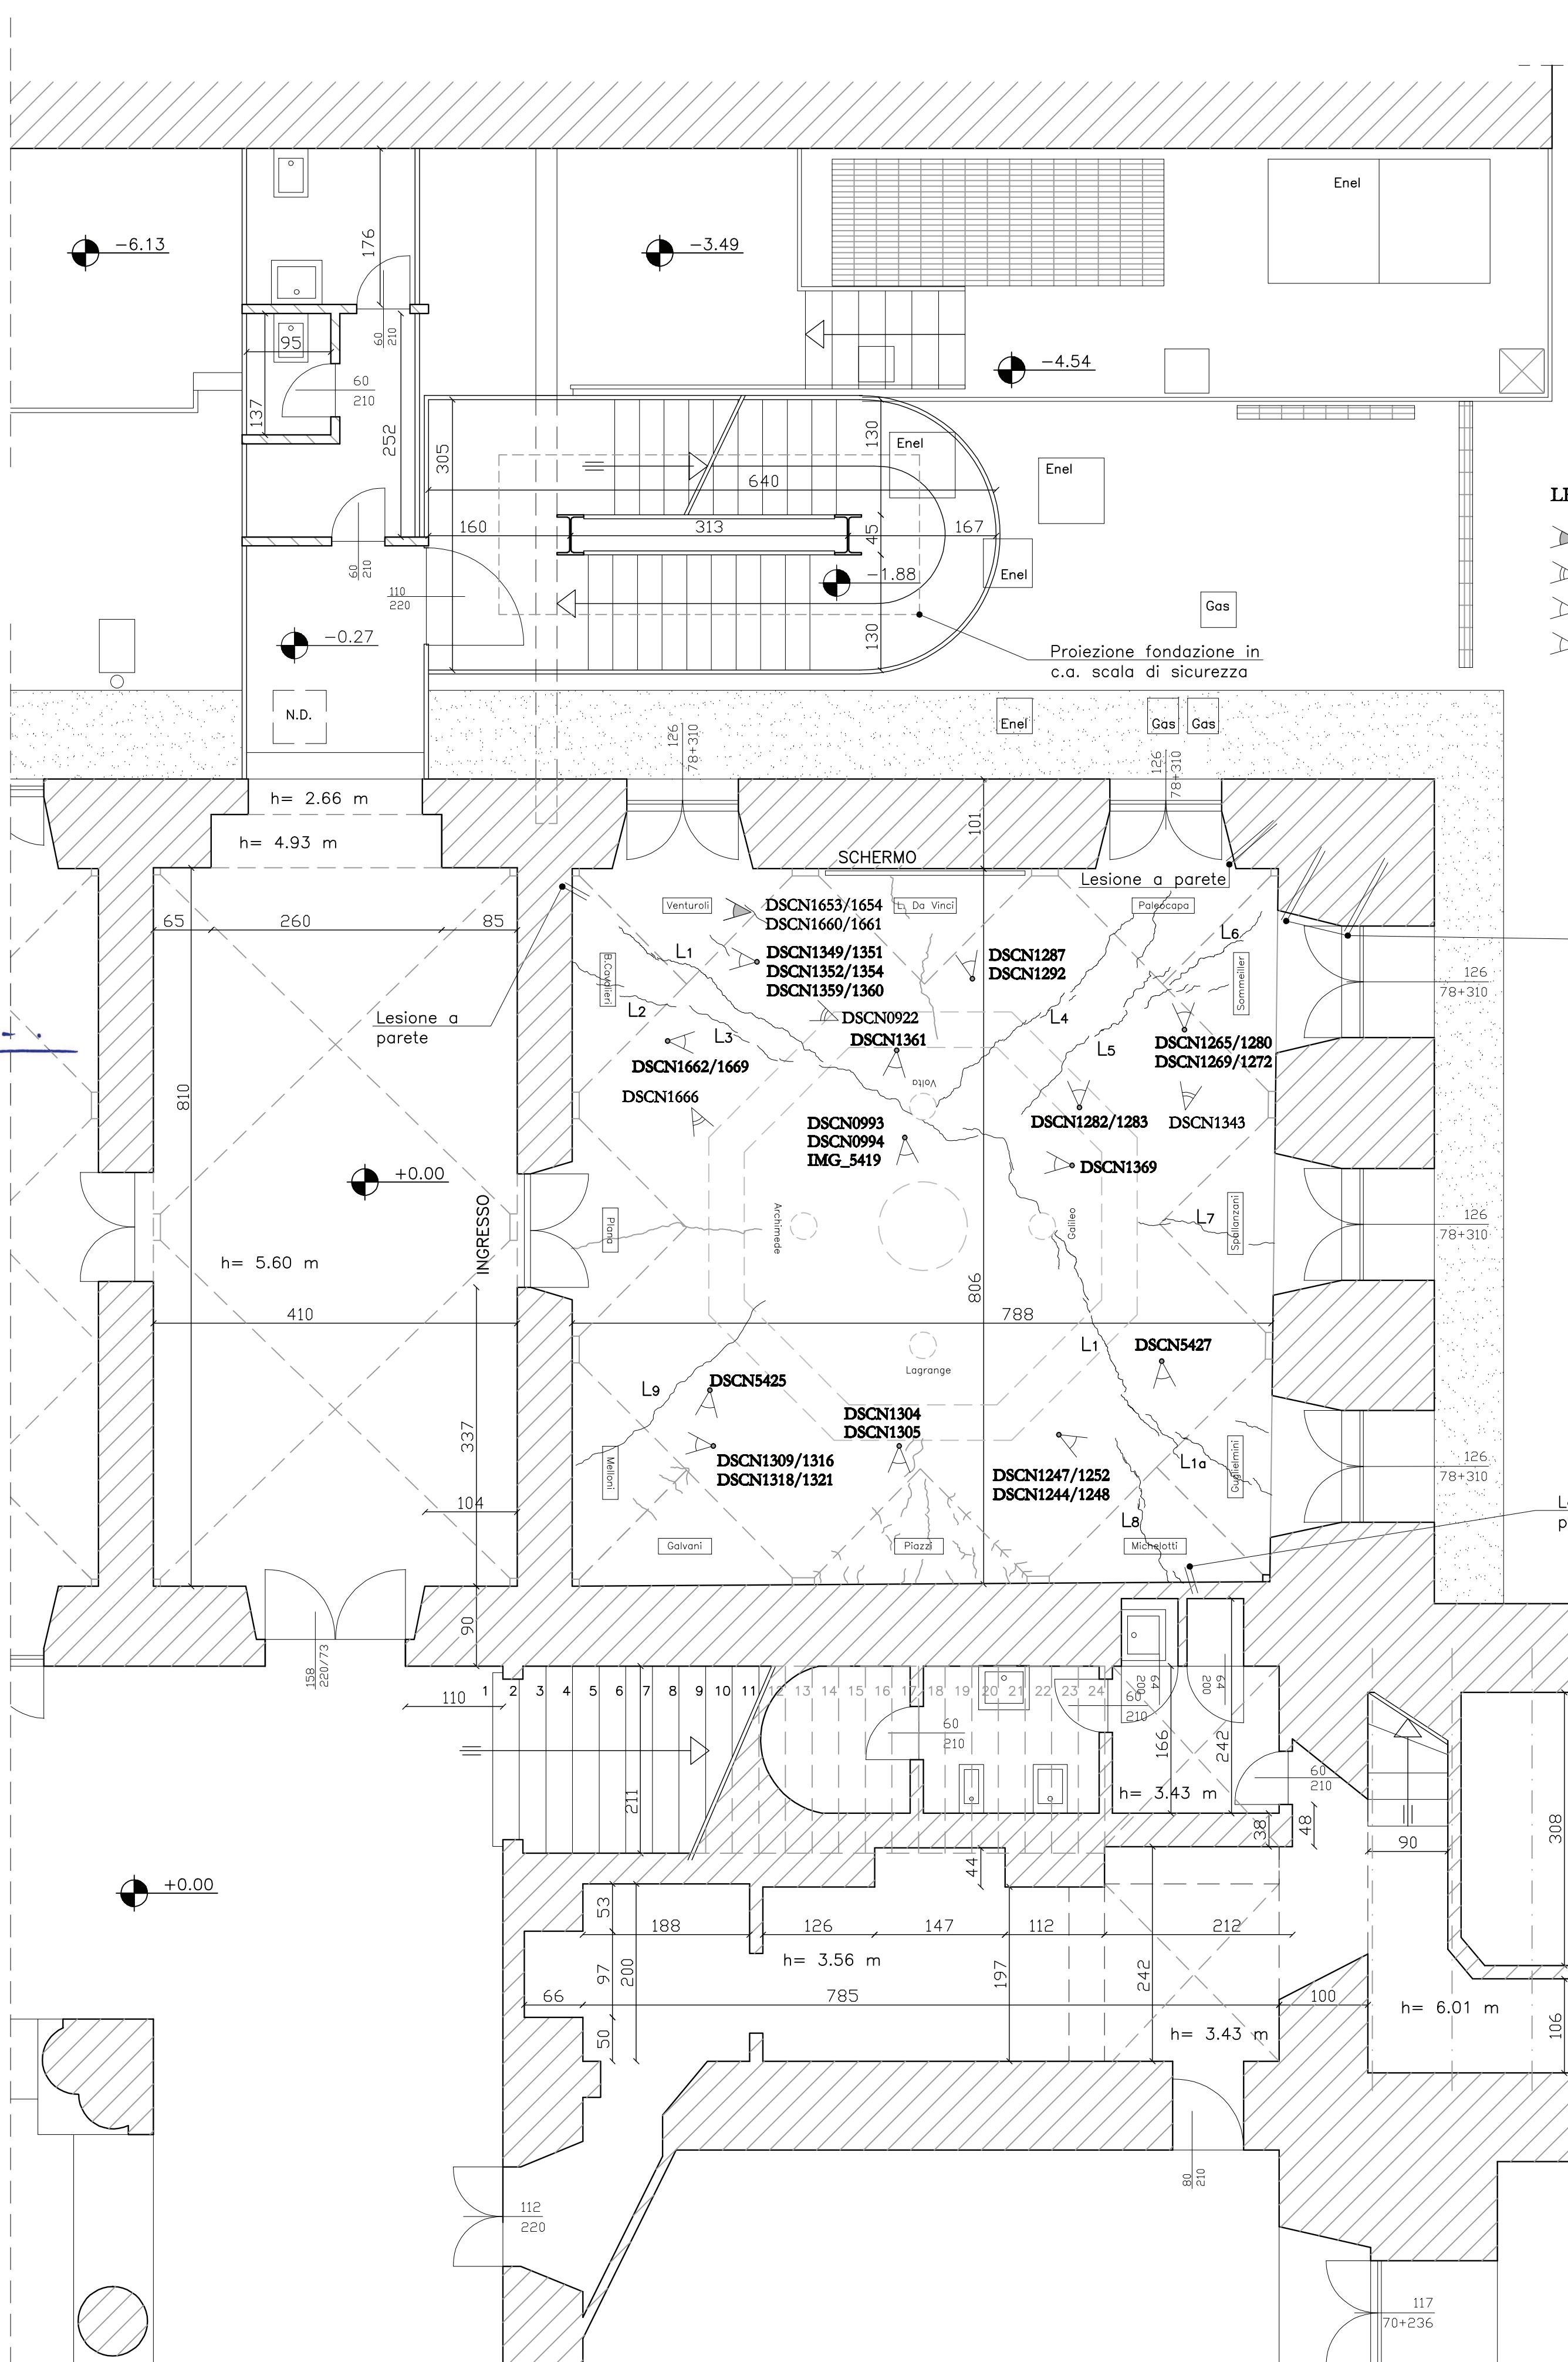

Stralcio Pianta Piano Primo – Ipografia volta sala degli affreschi

Scala 1:50

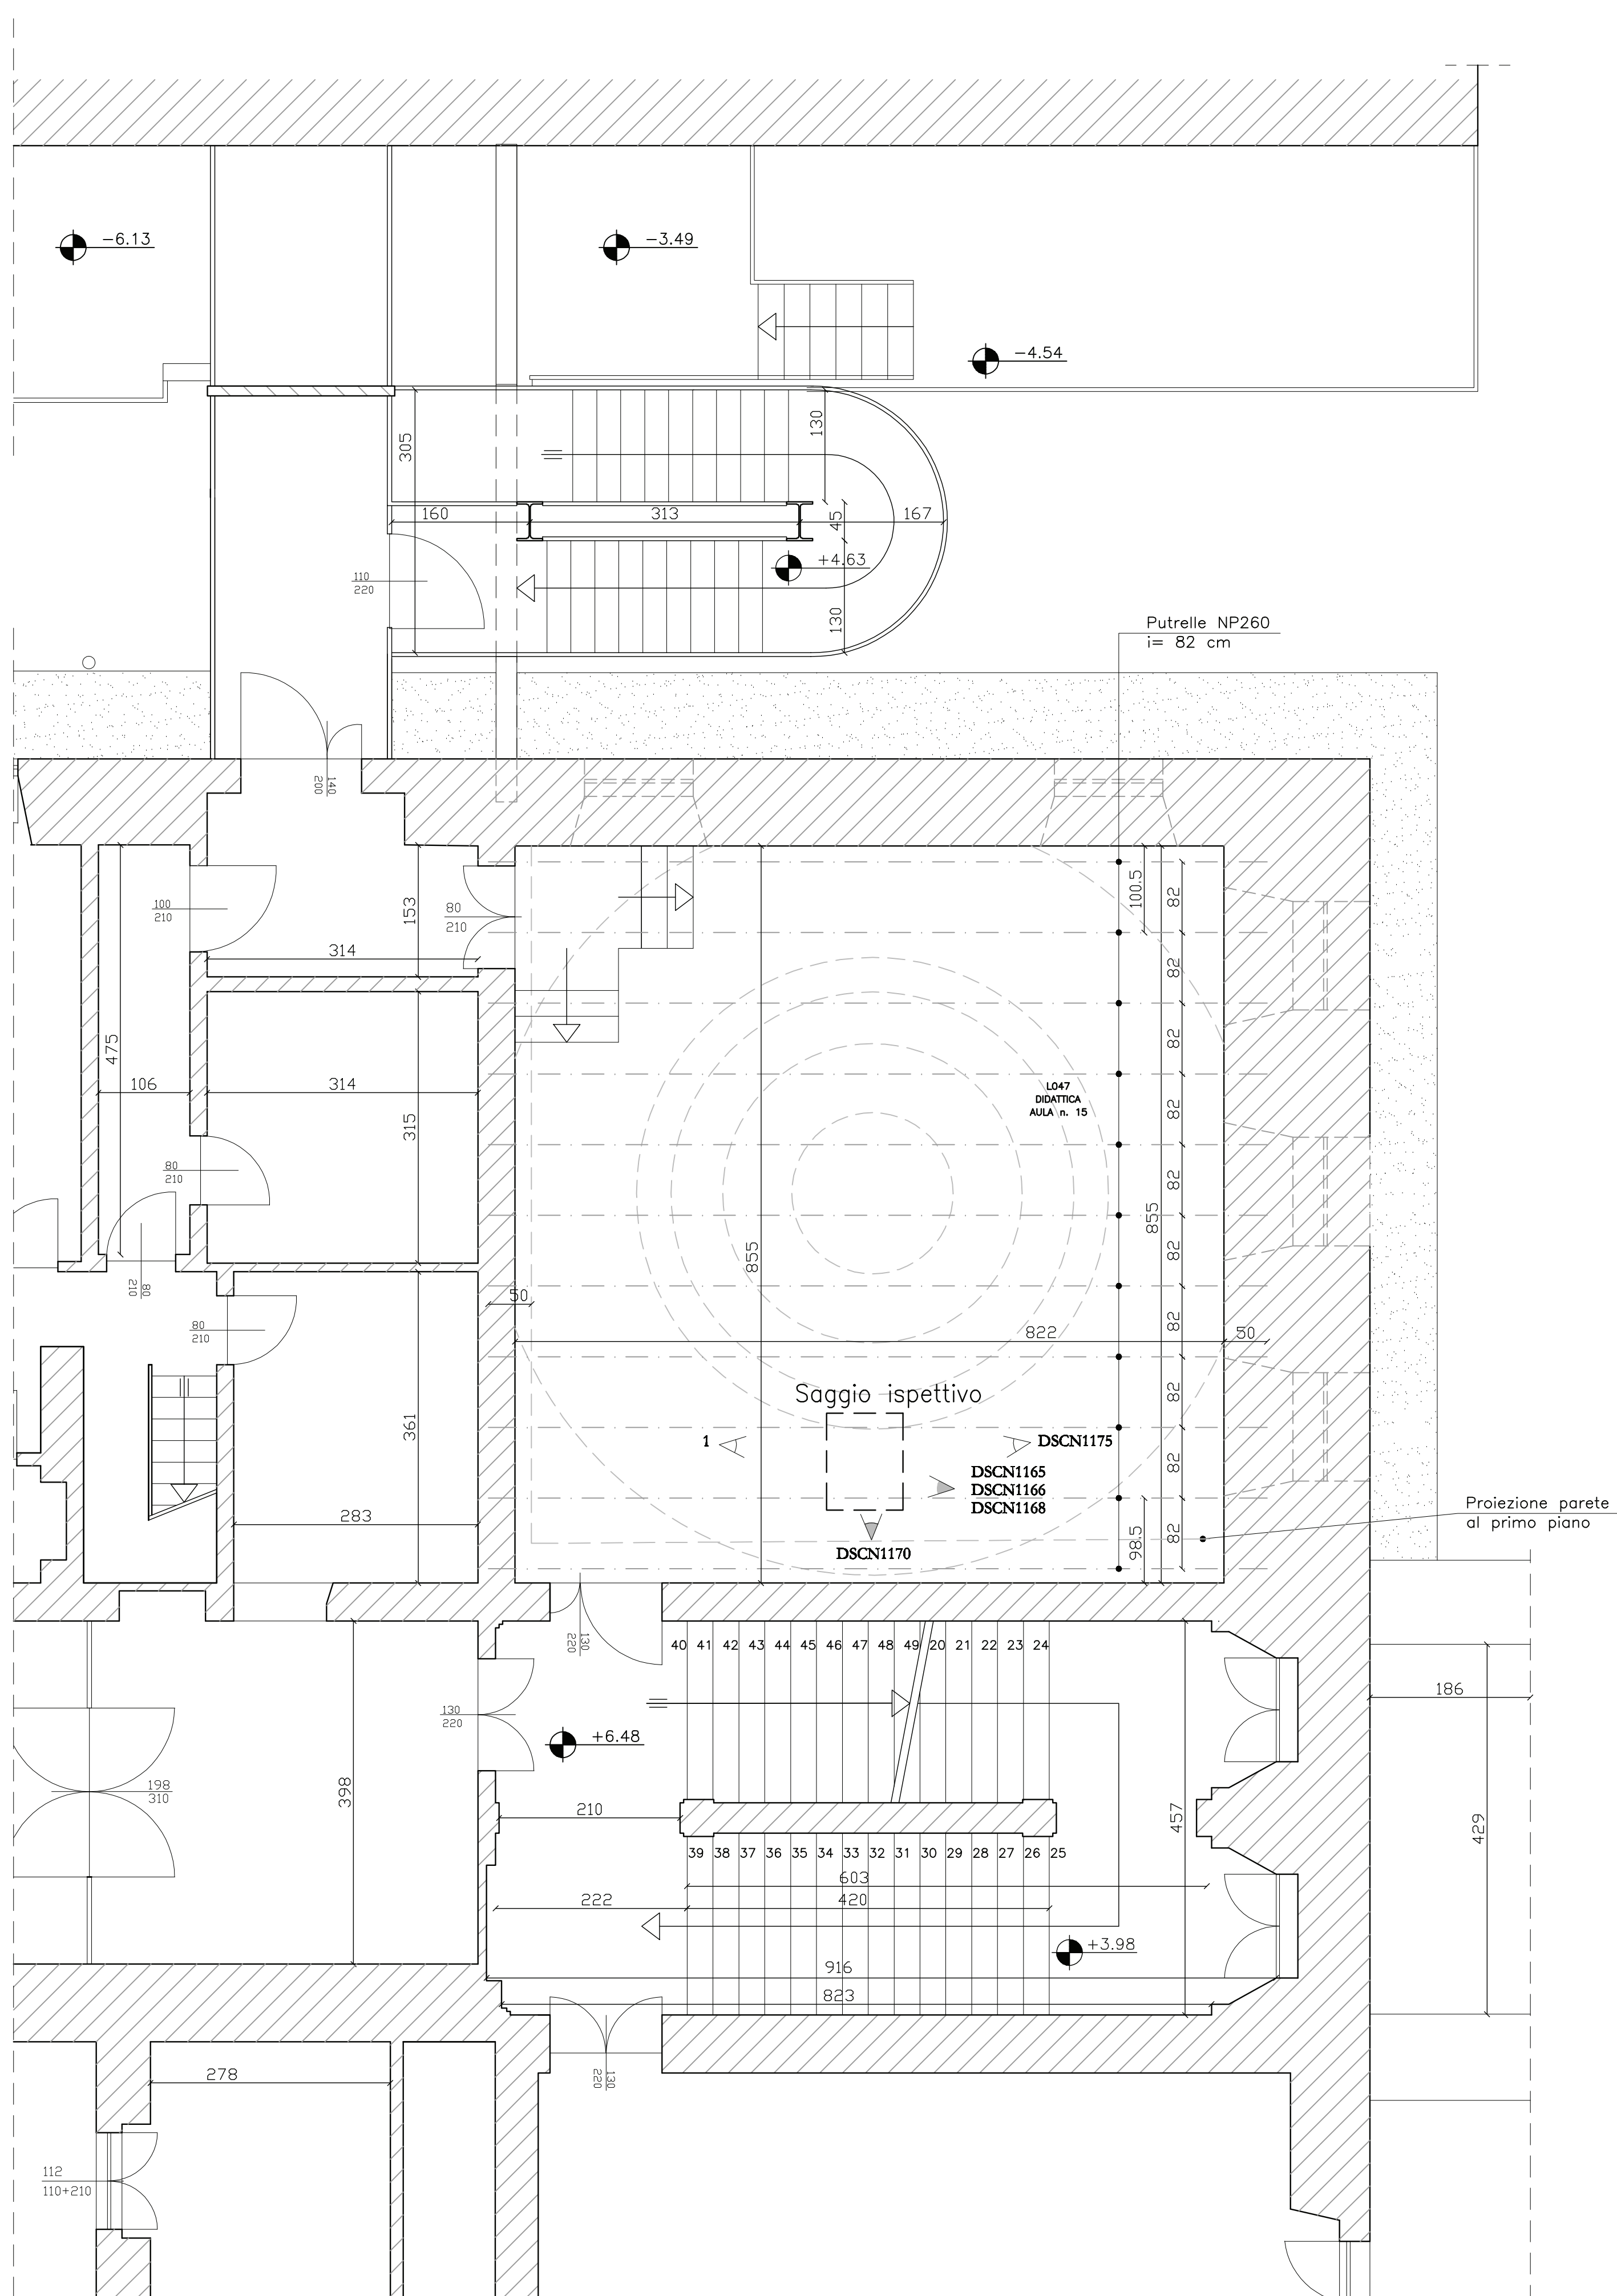

Stralcio Pianta Piano Secondo – Carpenteria solaio aula 15

Scala 1:50