



AREA GESTIONE EDILIZIA
UFFICIO MANUTENZIONI EDILIZIE
Piazzale Aldo Moro 5, 00185 Roma

PROGETTO ESECUTIVO

RINFORZO E CONSOLIDAMENTO STRUTTURALE DELLA VOLTA
DELLA SALA AFFRESCHI SITA AL PRIMO PIANO DELLA
FACOLTA' DI INGEGNERIA IN VIA EUDOSSIANA, 18 - 00184 ROMA
(CODICI: EDIFICIO RM031 ; PIANO P01 ; LOCALE L036)



RESPONSABILE DEL
PROCEDIMENTO

Ing. Armando Viscardi

TAV. N.:

Foto 2

SCALA:

1:50

TITOLO:

RILIEVO FOTOGRAFICO DEI PROSPETTI
E DELLA SCALA DI SICUREZZA A4

PROGETTISTA INCARICATO:

Dott. Ing. Bruno Enrico Mancini


COLLABORATORE PROGETTAZIONE:

Dott. Ing. Leonardo Di Tosto



ARCHIVIAZIONE:

DATA:

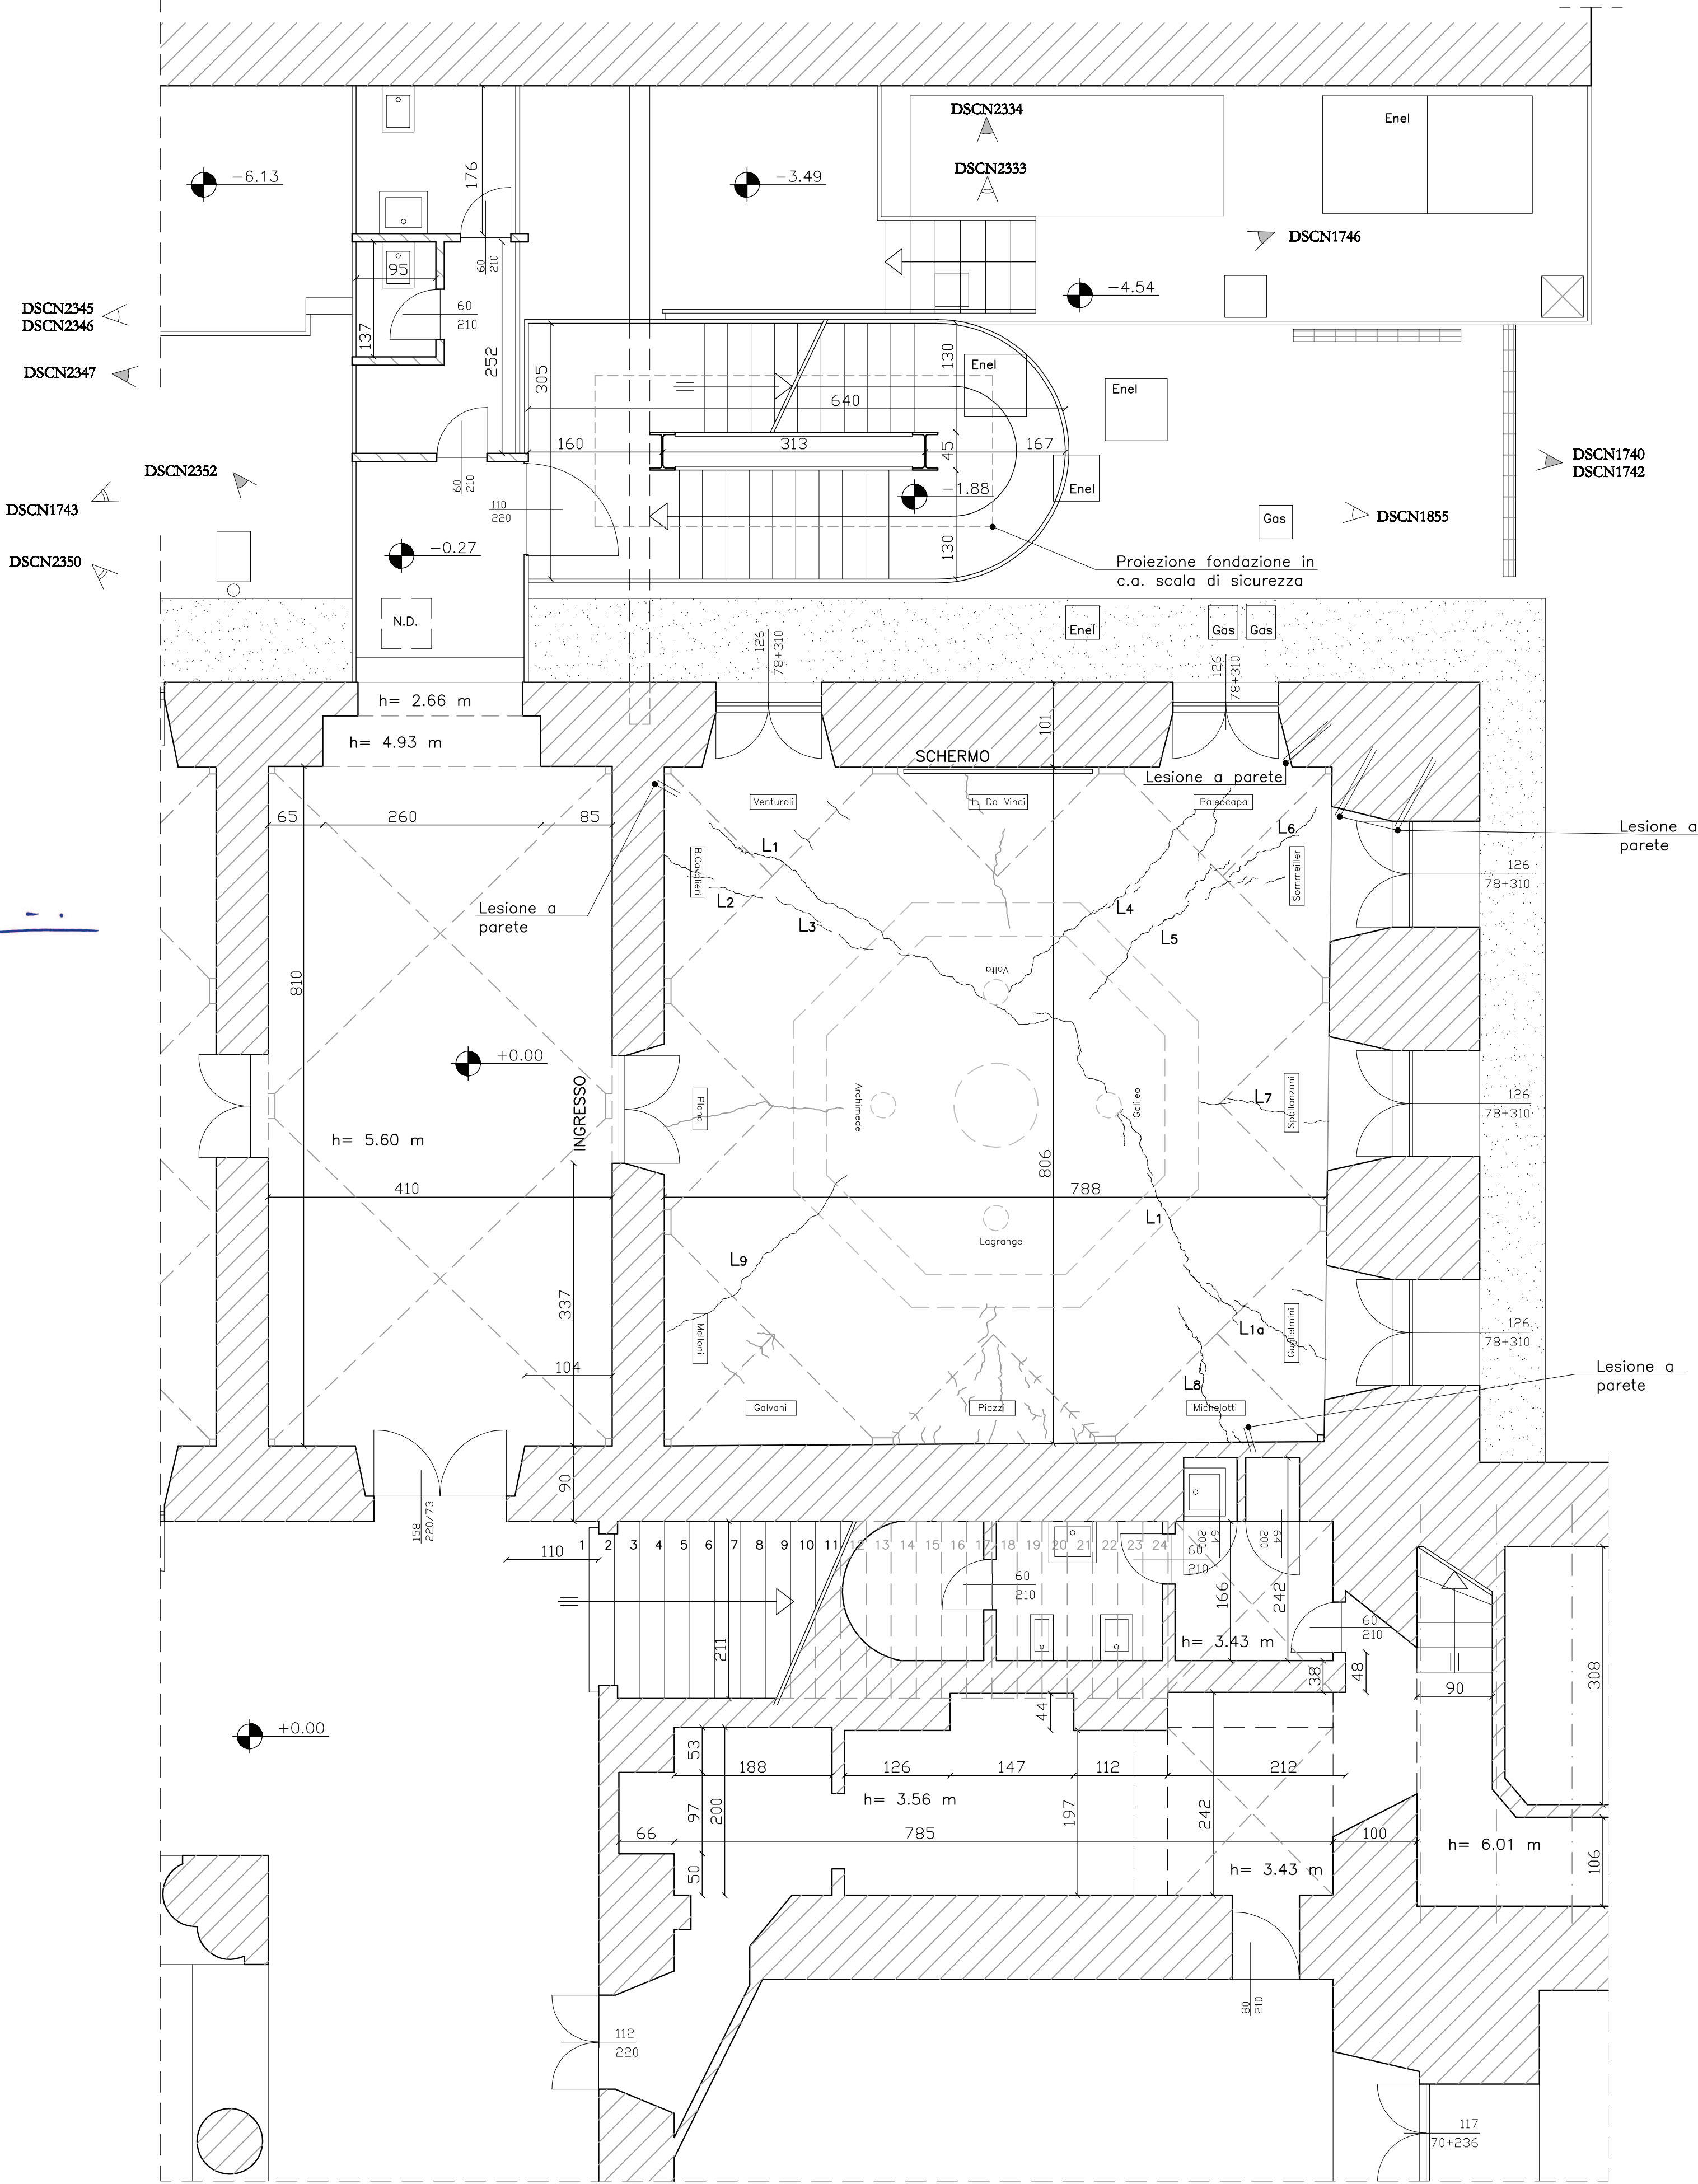


Stralcio Pianta Piano Primo – Ipografia volta sala degli affreschi

Scala 1:50

LEGENDA VISTE

- vista frontale
- vista in alto
- vista in basso
- vista zenitale

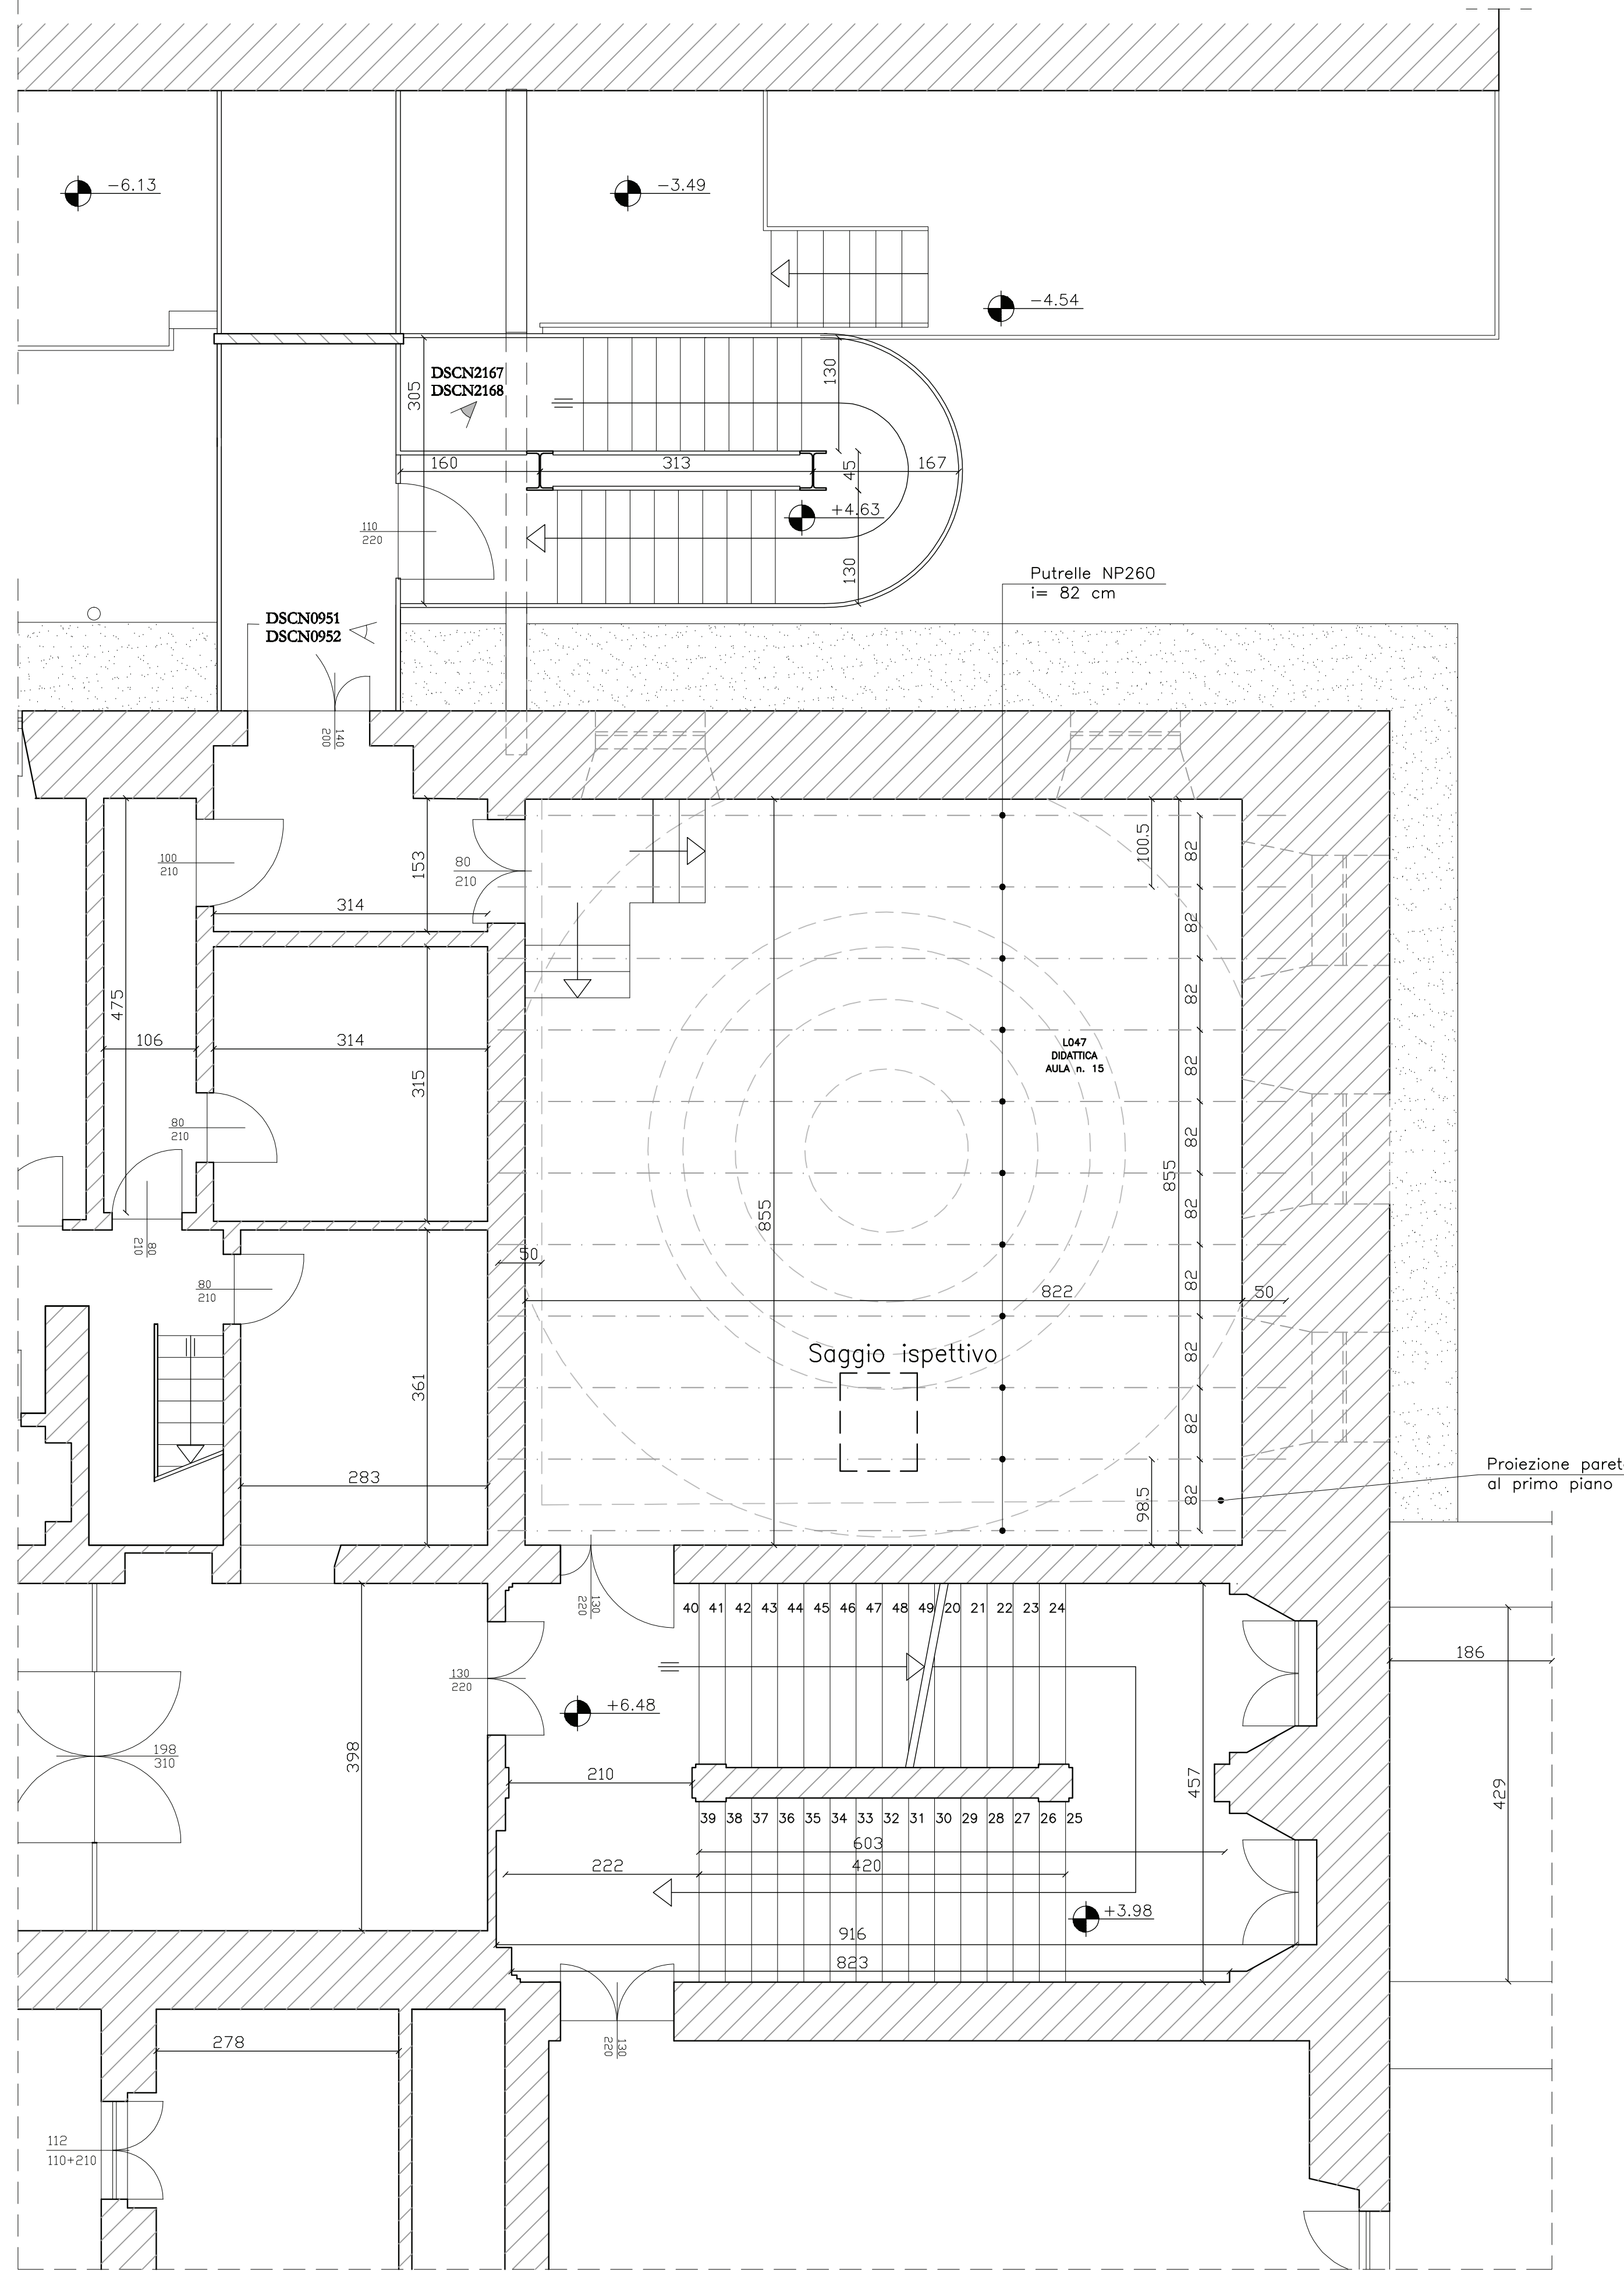

Stralcio Pianta Piano Secondo – Carpenteria solaio aula 15

Scala 1:50