



SAPIENZA
UNIVERSITÀ DI ROMA

AREA GESTIONE EDILIZIA
UFFICIO MANUTENZIONI EDILIZIE
Piazzale Aldo Moro 5, 00185 Roma

PROGETTO ESECUTIVO

RINFORZO E CONSOLIDAMENTO STRUTTURALE DELLA VOLTA DELLA SALA AFFRESCI SITA AL PRIMO PIANO DELLA FACOLTA' DI INGEGNERIA IN VIA EUDOSSIANA, 18 - 00184 ROMA (CODICI: EDIFICIO RM031 ; PIANO P01 ; LOCALE L036)



Handwritten signature of Bruno Enrico Mancini

RESPONSABILE DEL PROCEDIMENTO

Ing. Armando Viscardi

PROGETTISTA INCARICATO:

Dott. Ing. Bruno Enrico Mancini

COLLABORATORE PROGETTAZIONE:

Dott. Ing. Leonardo Di Tosto

TAV. N.:

1-G

SCALA:


1:200/1:100

TITOLO:


LAYOUT DI CANTIERE PER ESECUZIONE INDAGINI GEOGNOSTICHE GEOTECNICHE E GEOFISICHE PER INTERVENTO DI RINFORZO SCALA DI SICUREZZA A4

ARCHIVIAZIONE:


DATA:

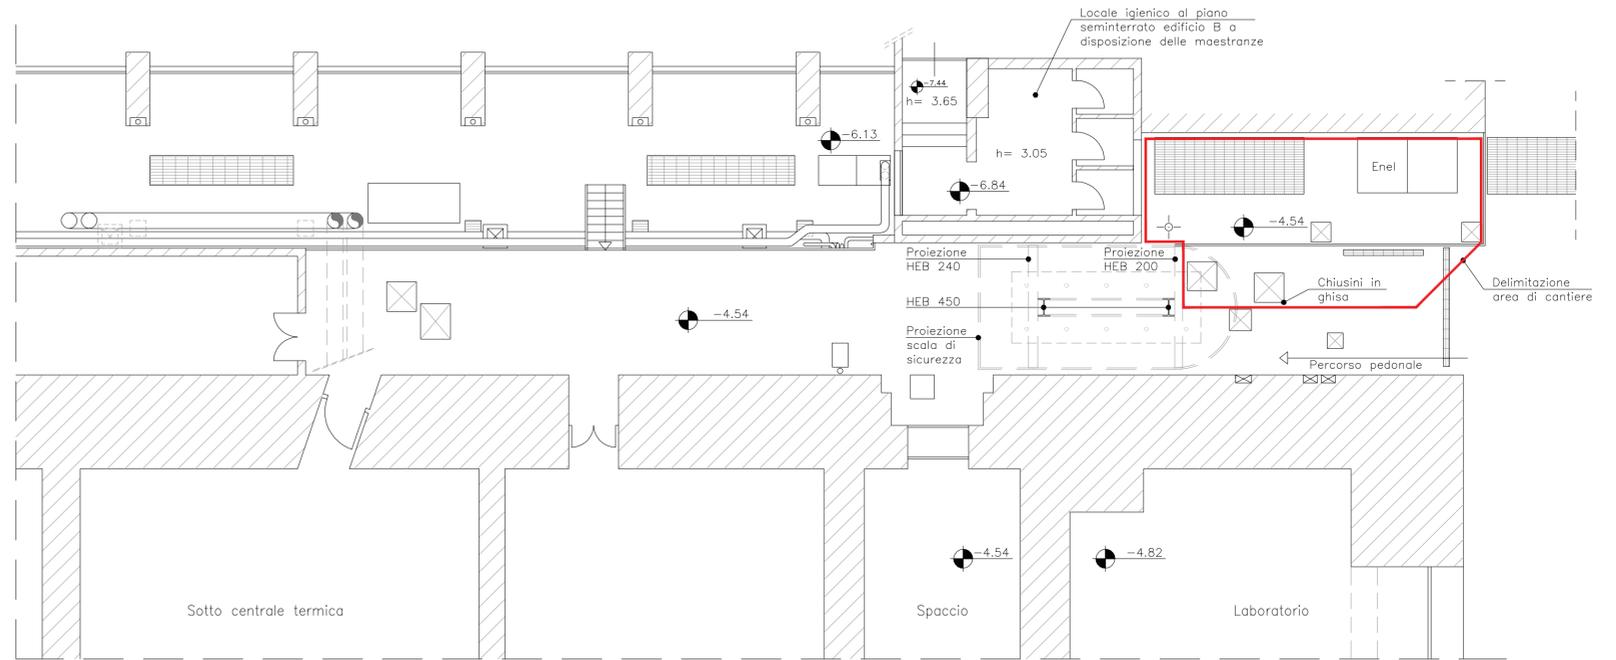

Stralcio pianta piano Seminterrato a q.ta -4.00 m
Scala 1:100

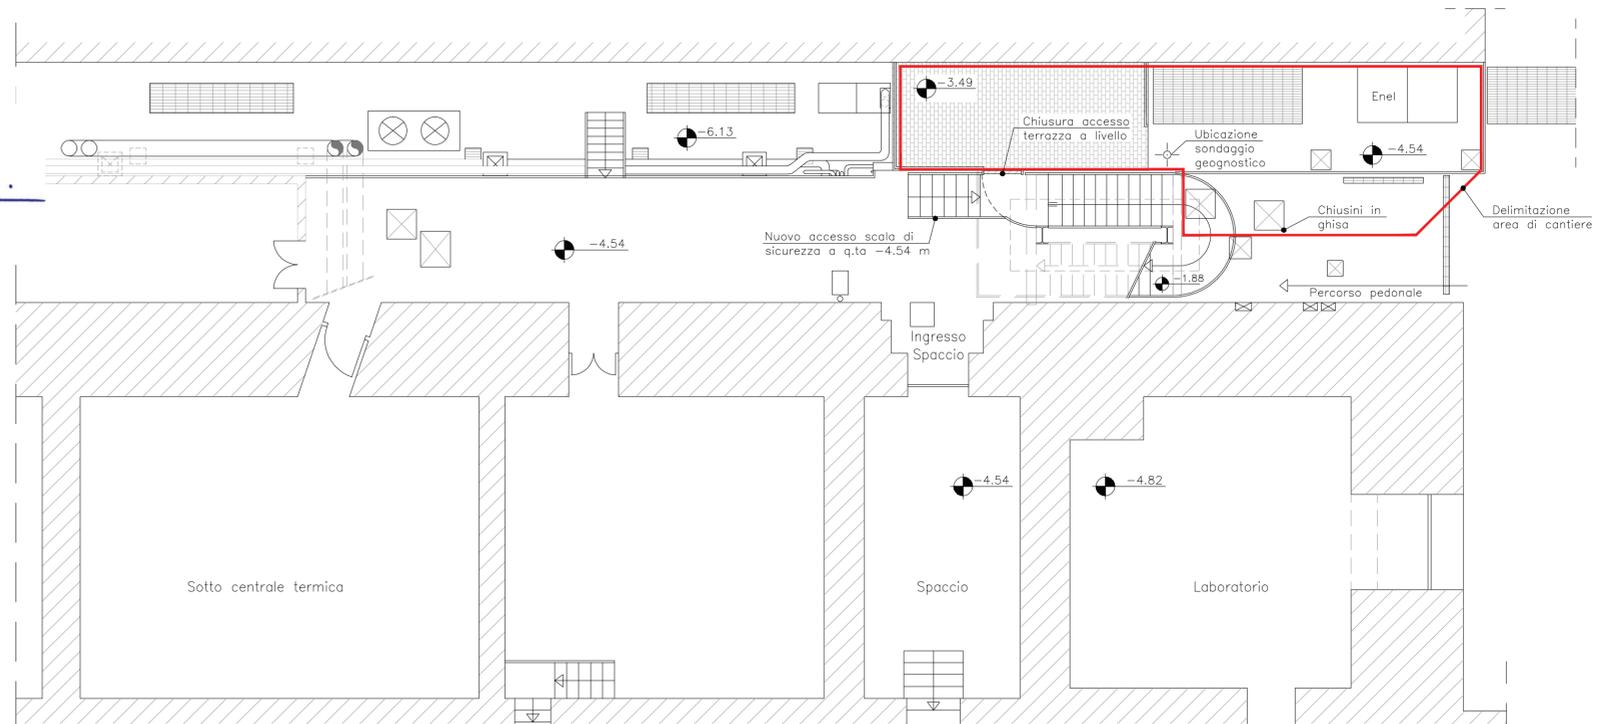

Stralcio pianta a q.ta -1.70 m
Scala 1:100

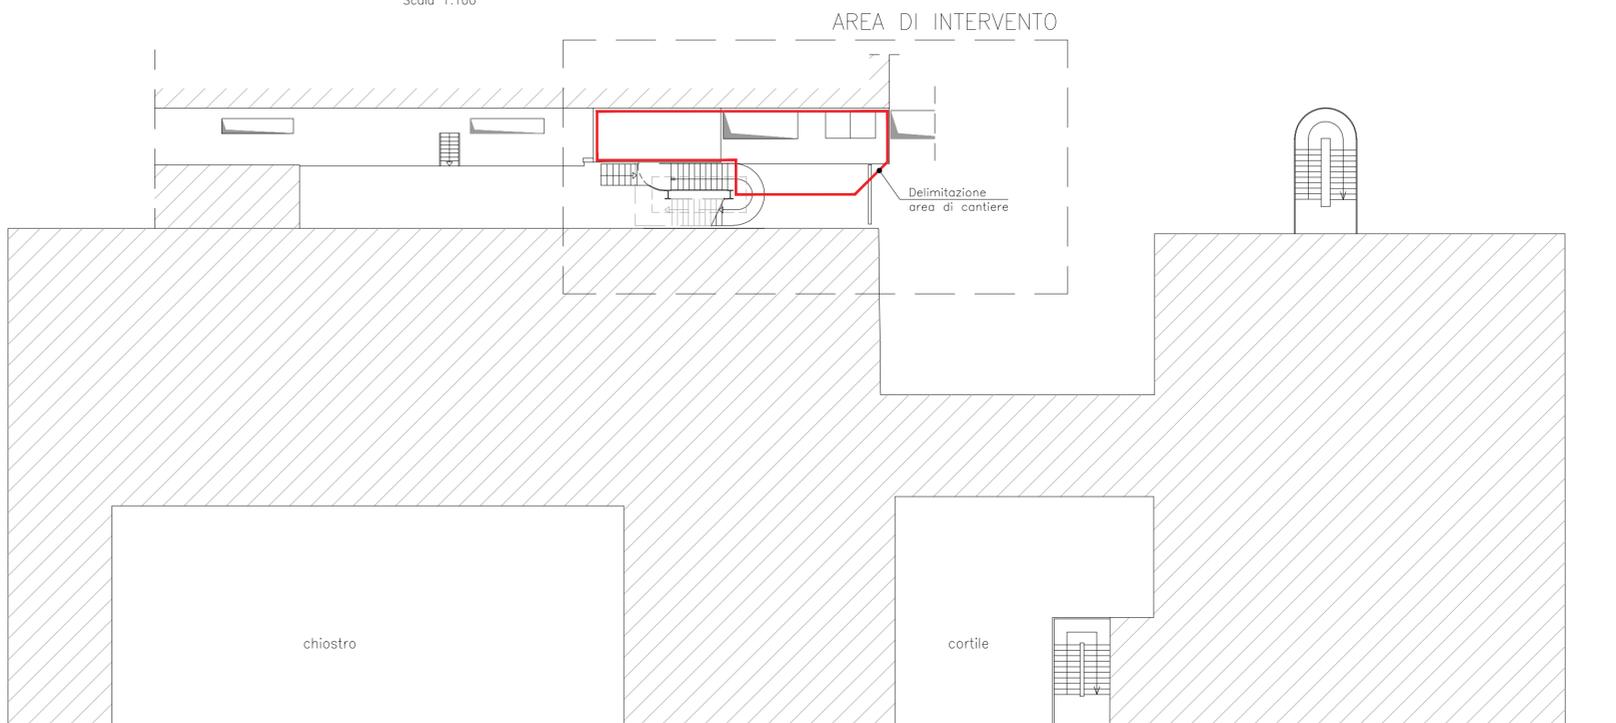

Planimetria ubicativa area di intervento
Scala 1:200