



PIANTA PIANO PRIMO – ANTE OPERAM

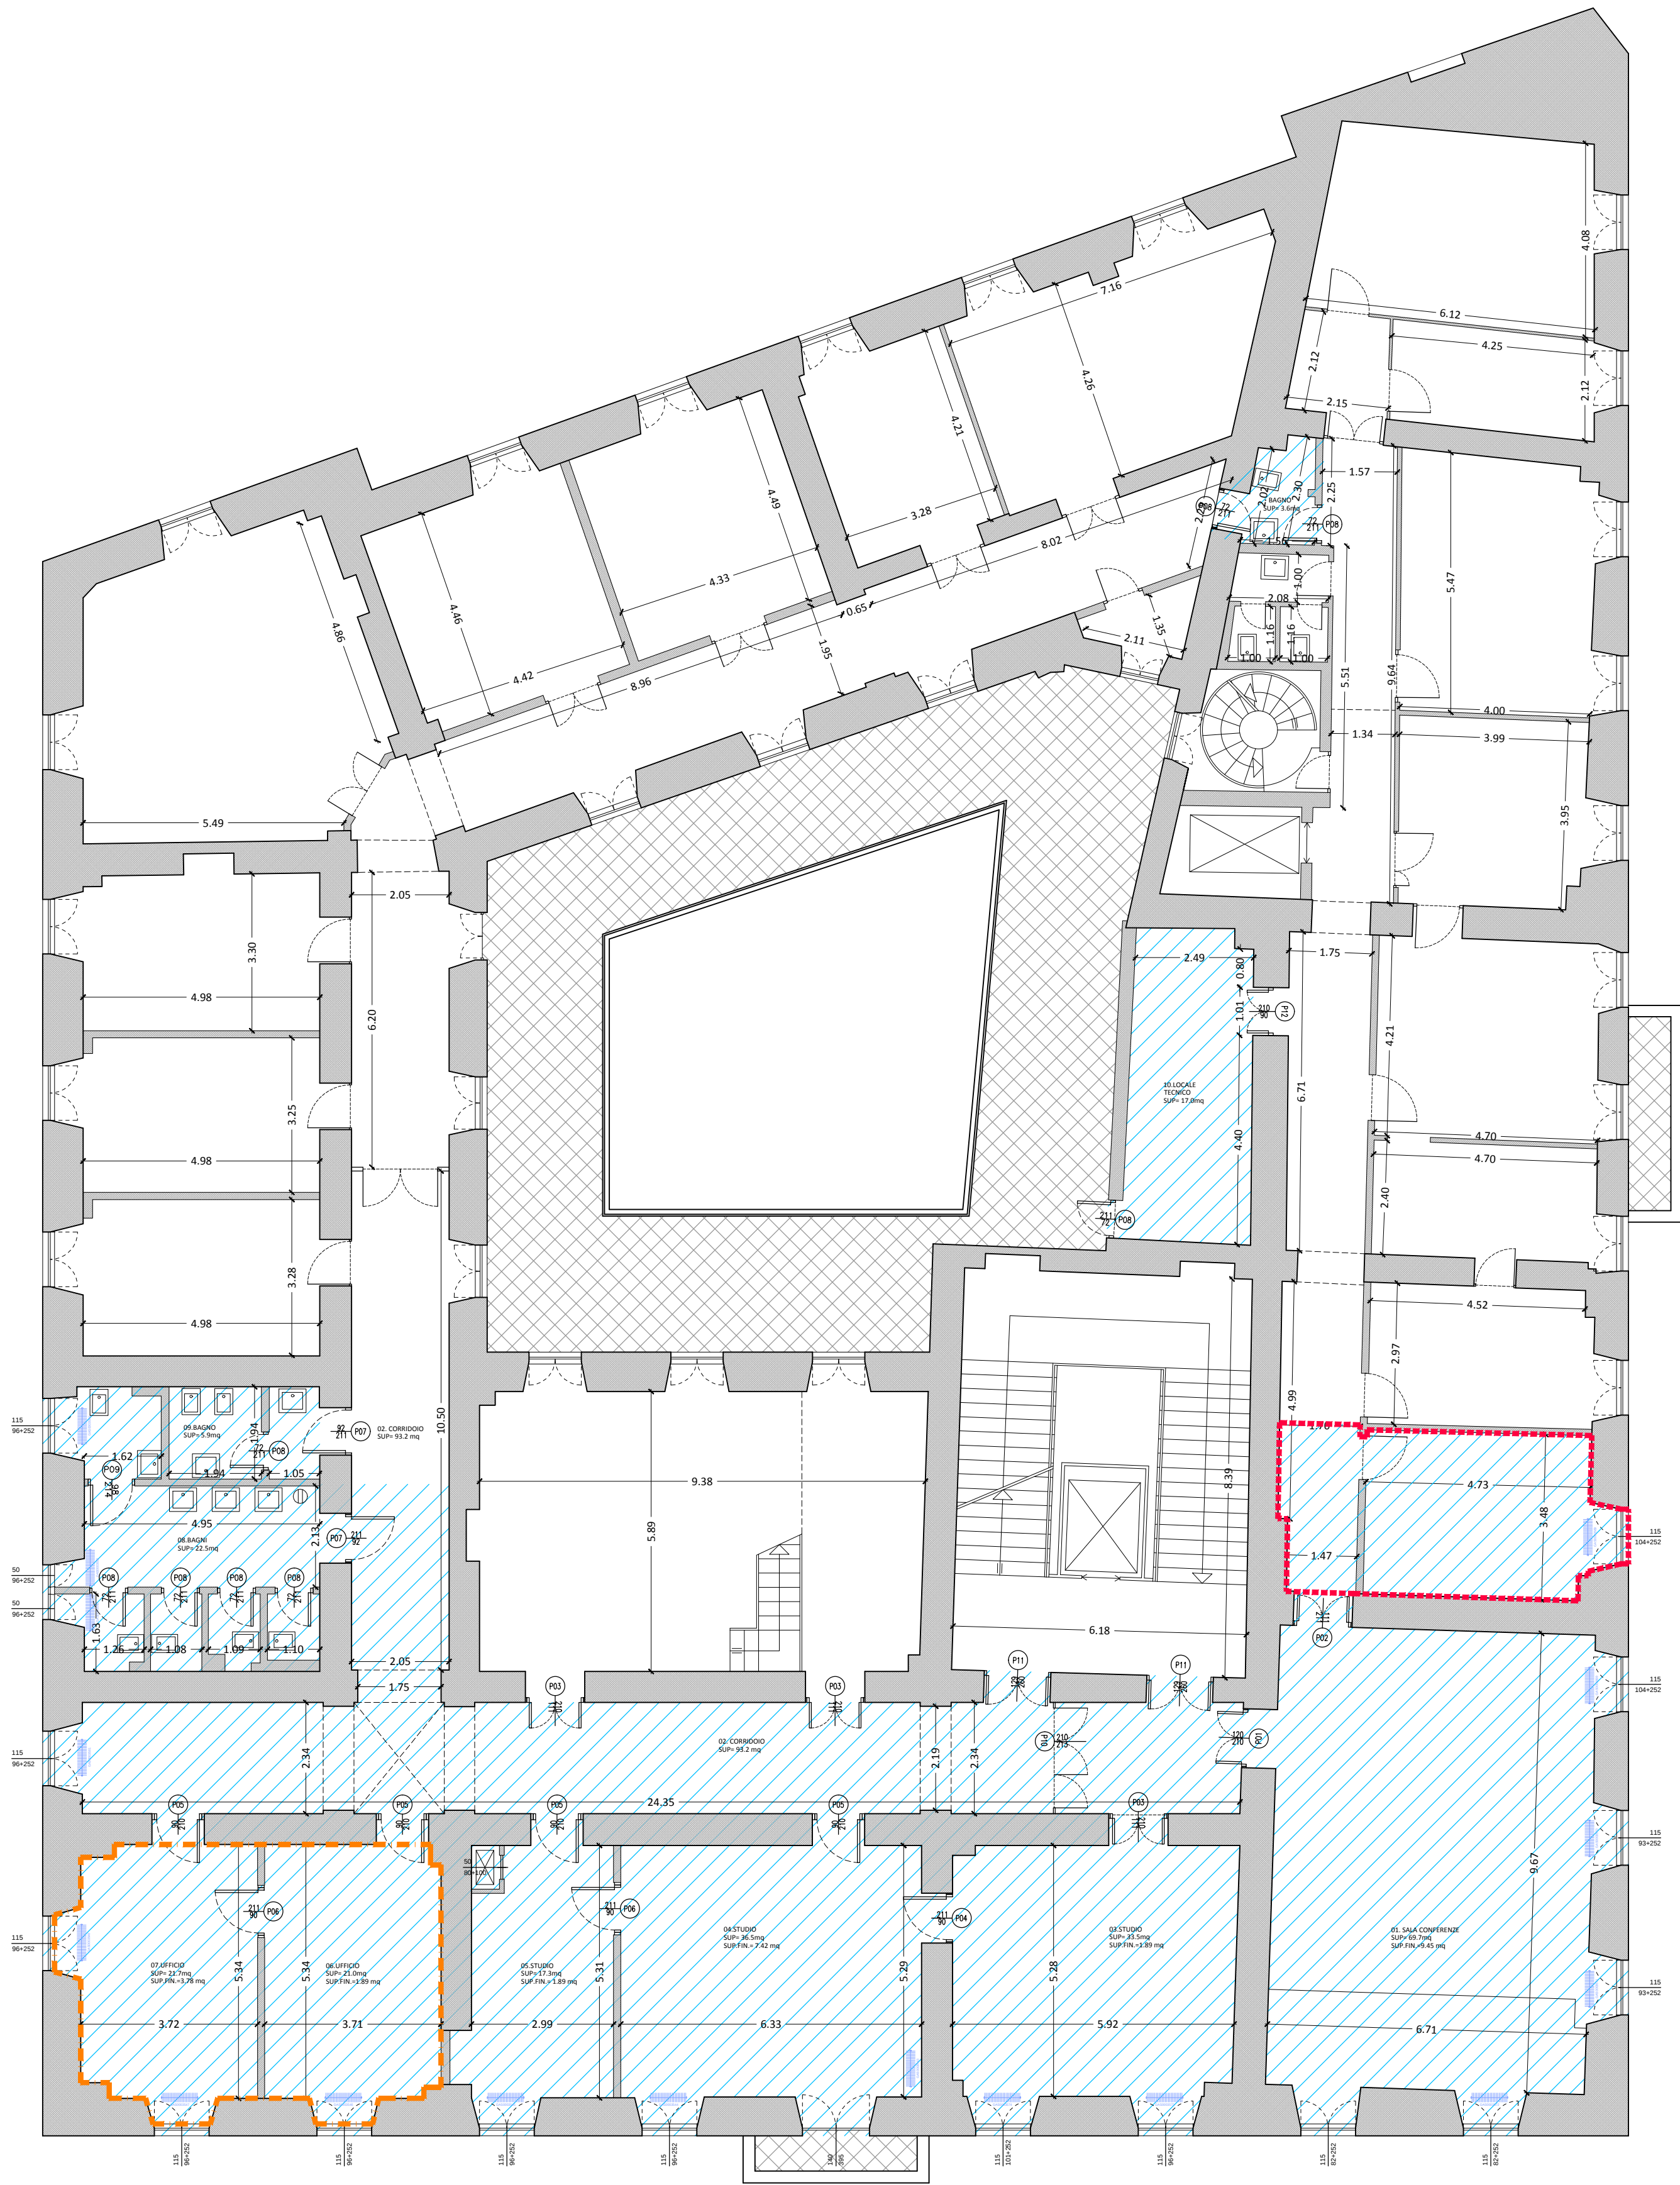


- SUPERFICIE INTERVENTO
- PERIMETRO SUPERFICIE INTEGRATA
- PERIMETRO SUPERFICIE MODIFICATA

PIANTA PIANO PRIMO – POST OPERAM

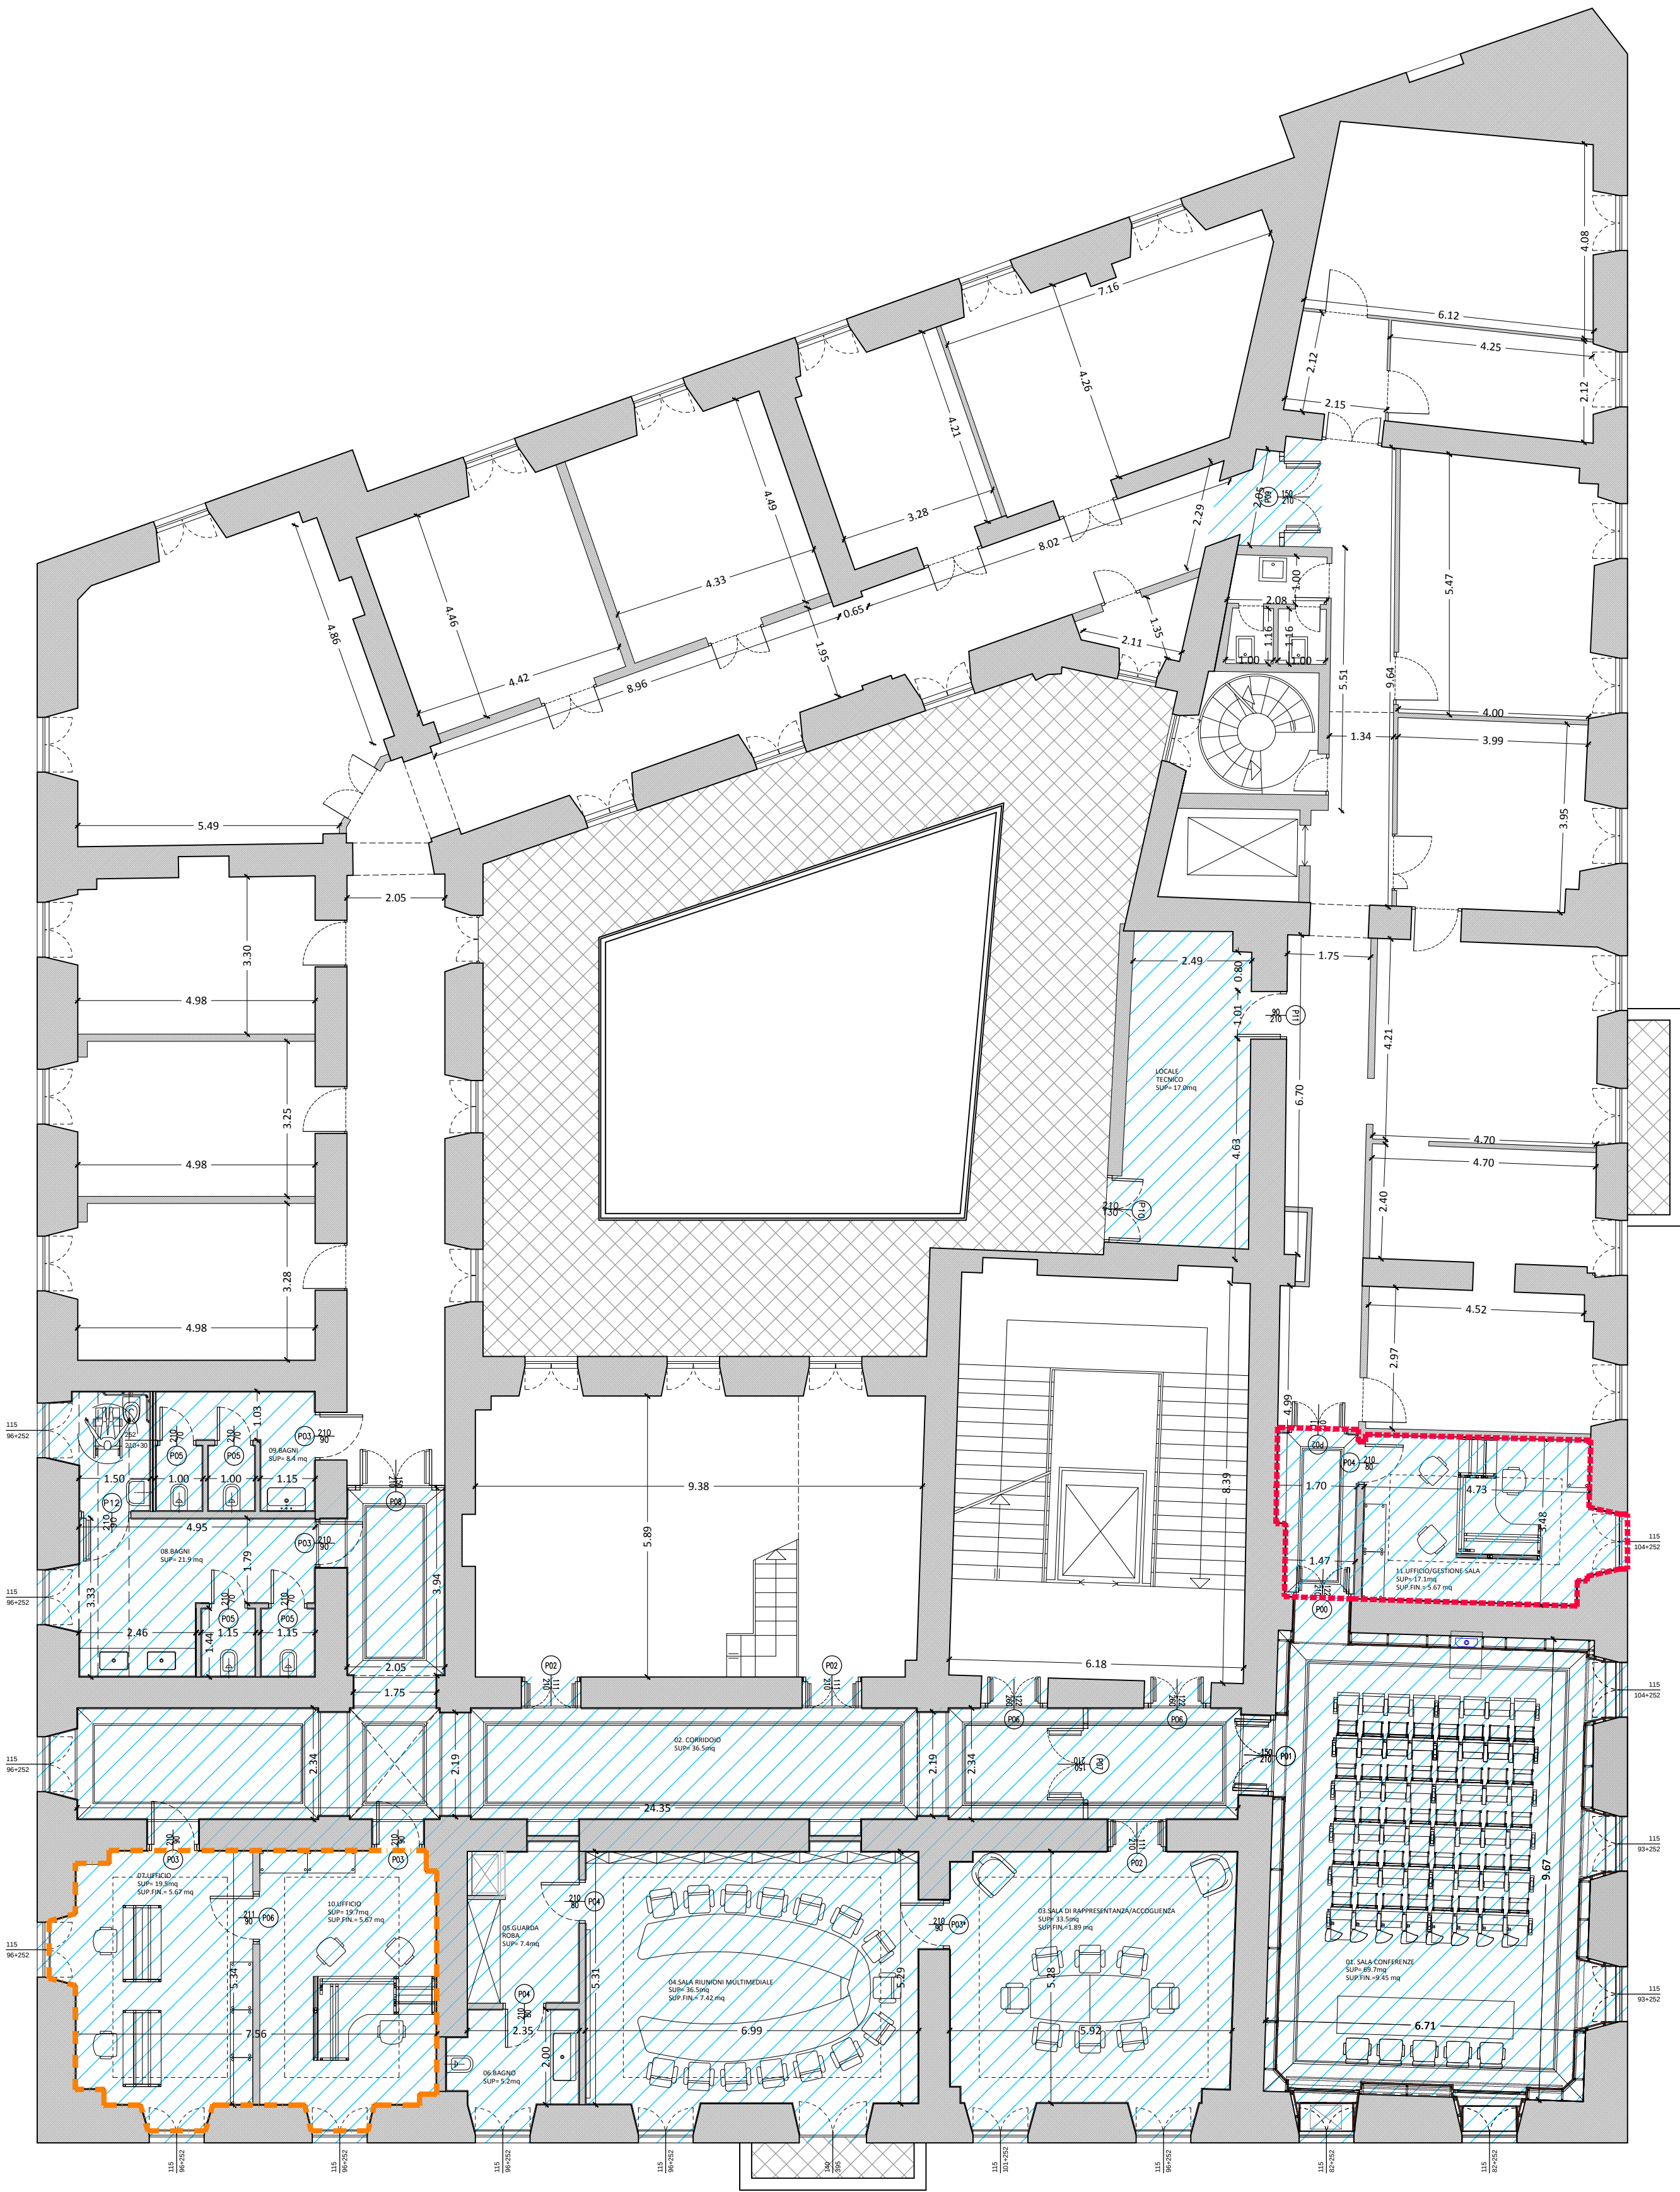


- SUPERFICIE INTERVENTO
- PERIMETRO SUPERFICIE INTEGRATA
- PERIMETRO SUPERFICIE MODIFICATA


POST OPERAM – SUPERFICIE INTEGRATA – SCALA 1:50

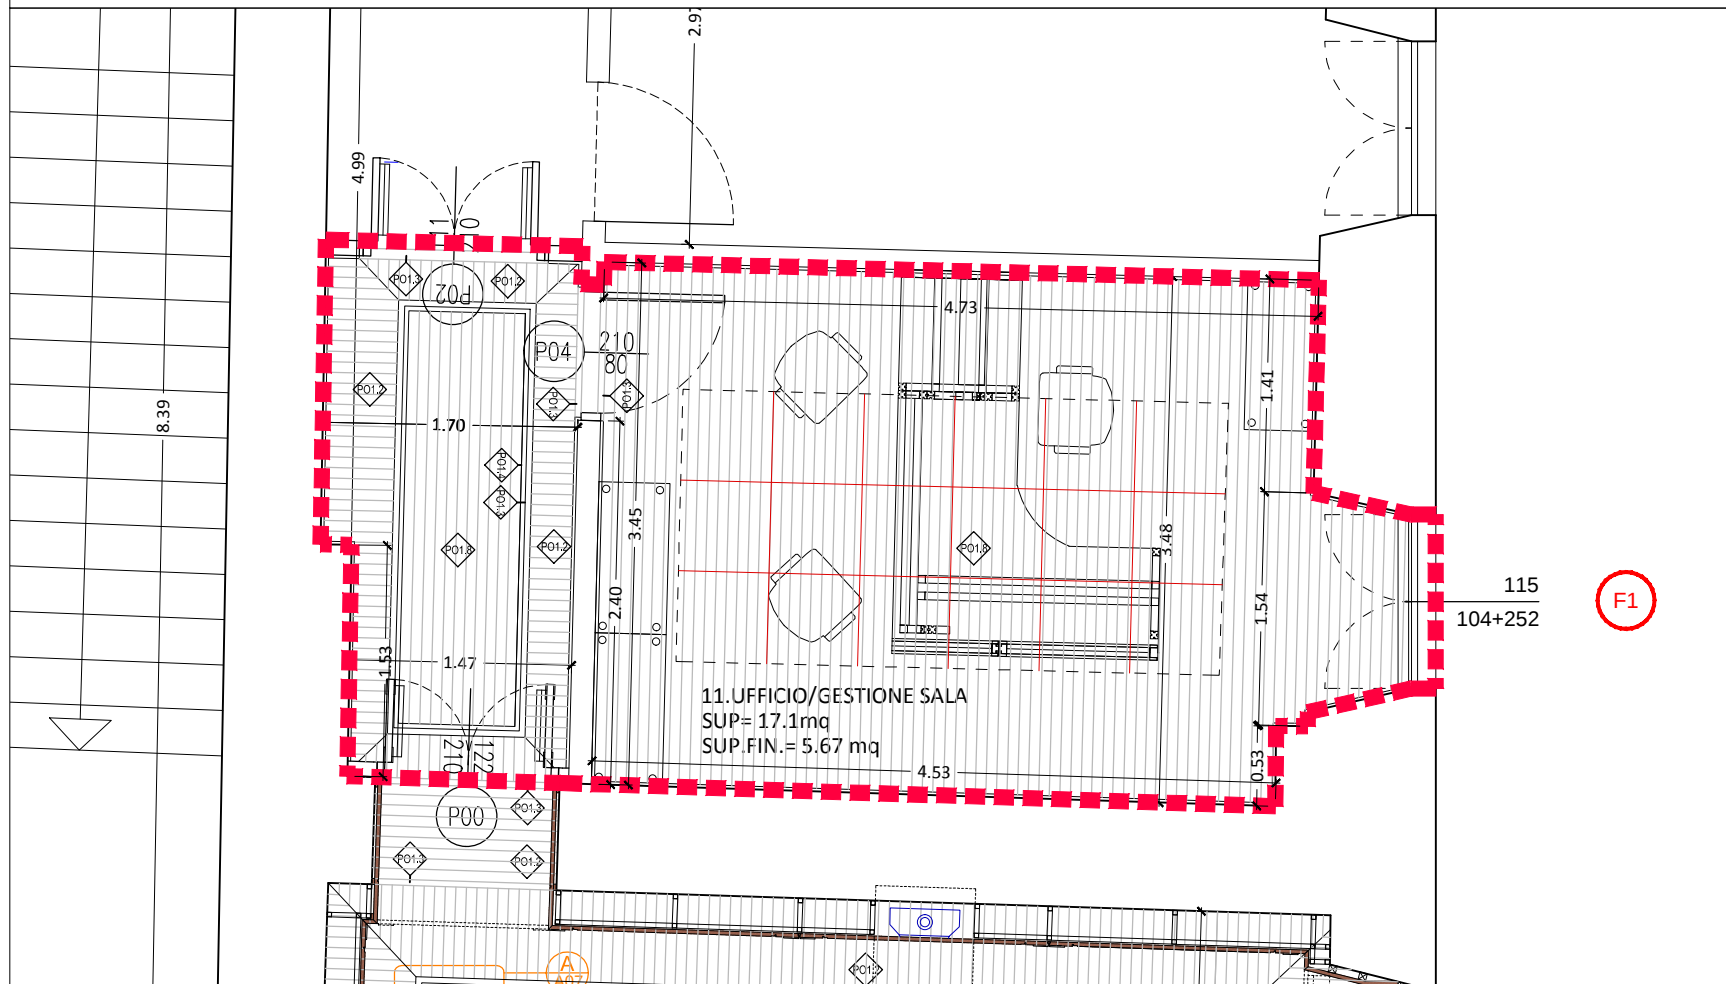

POST OPERAM – SUPERFICIE MODIFICATA – SCALA 1:50

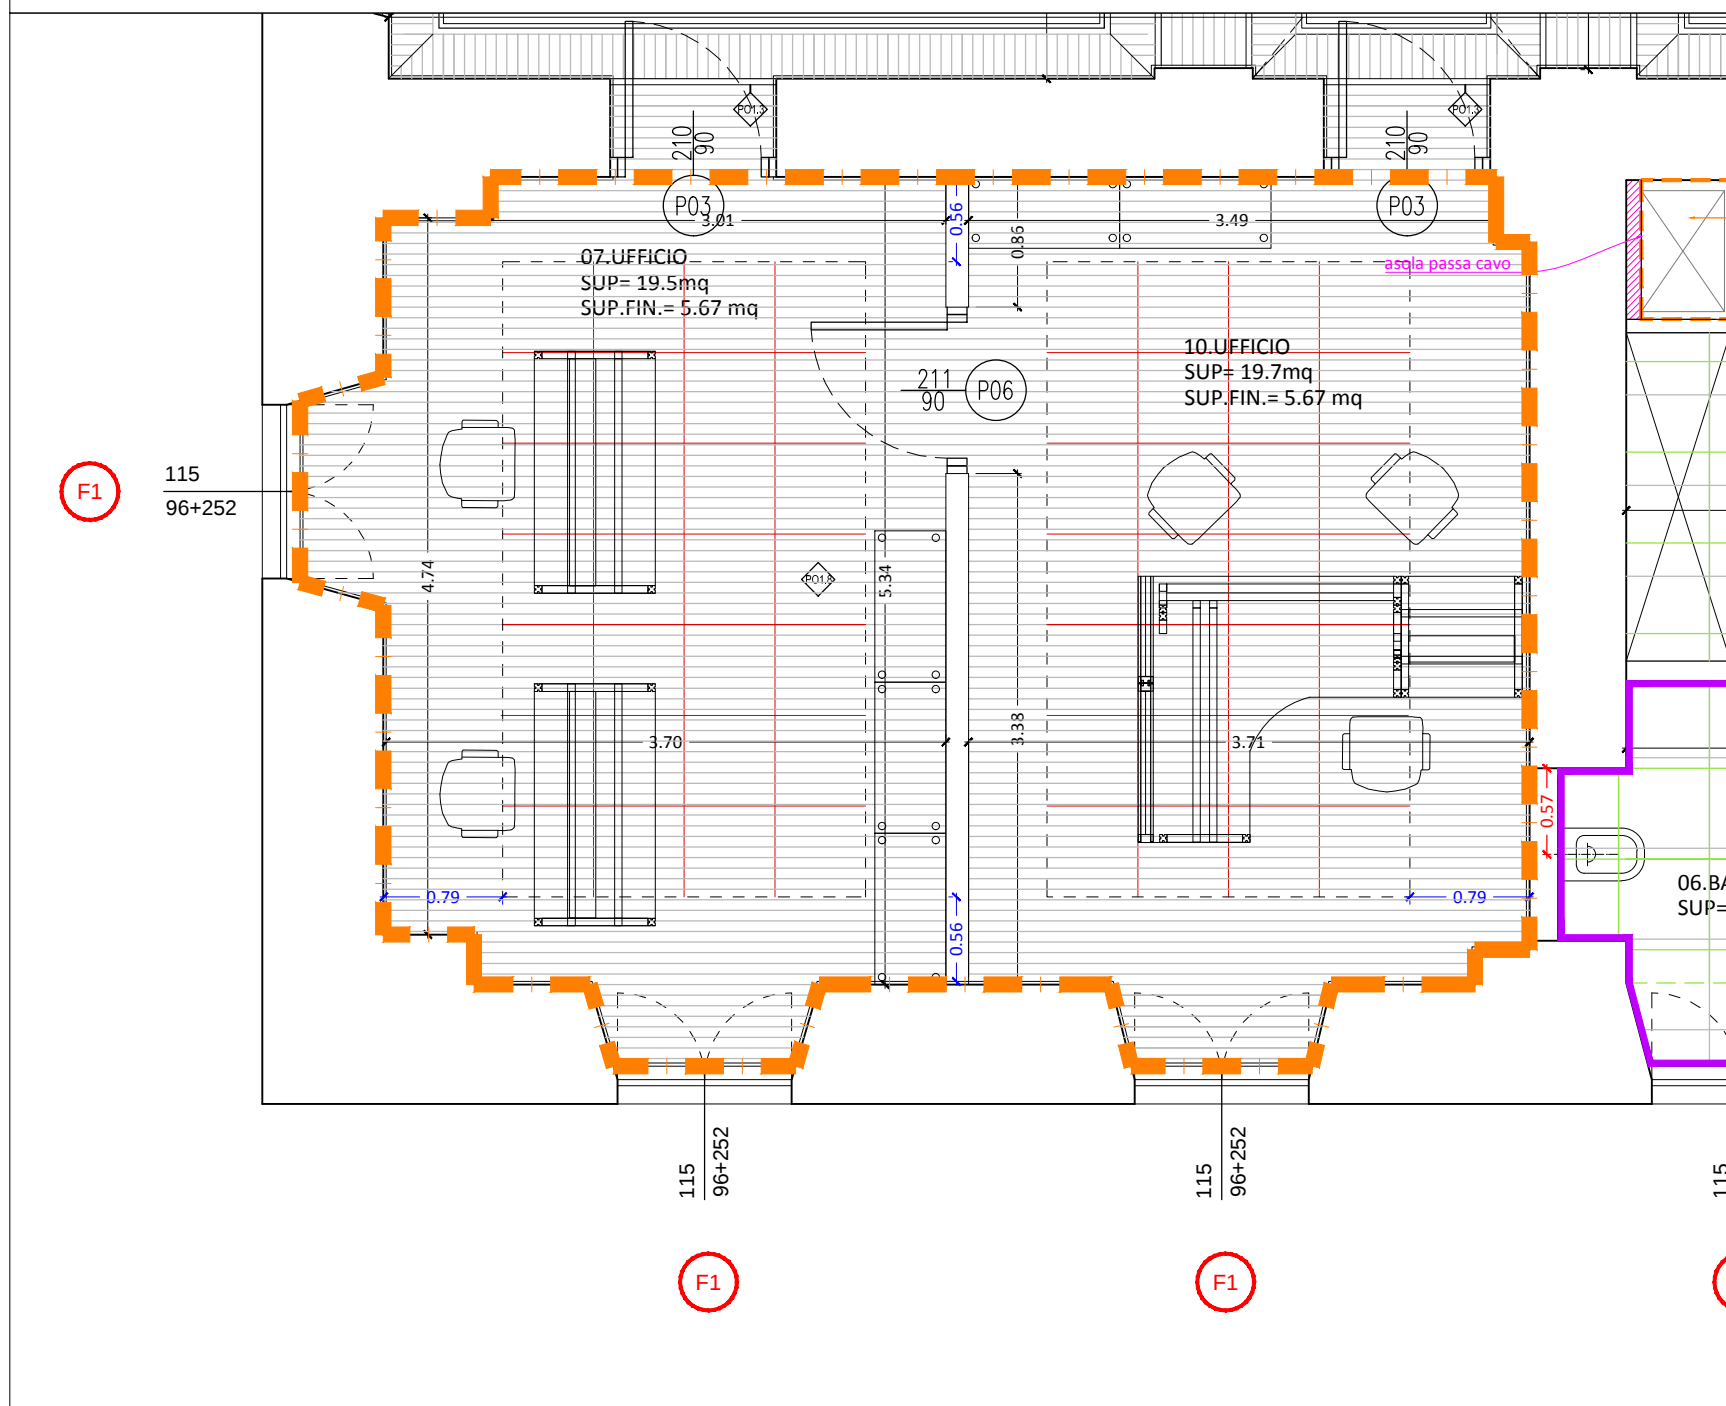

POST OPERAM – LOCALE 04 MODIFICA ARREDO – SCALA 1:50

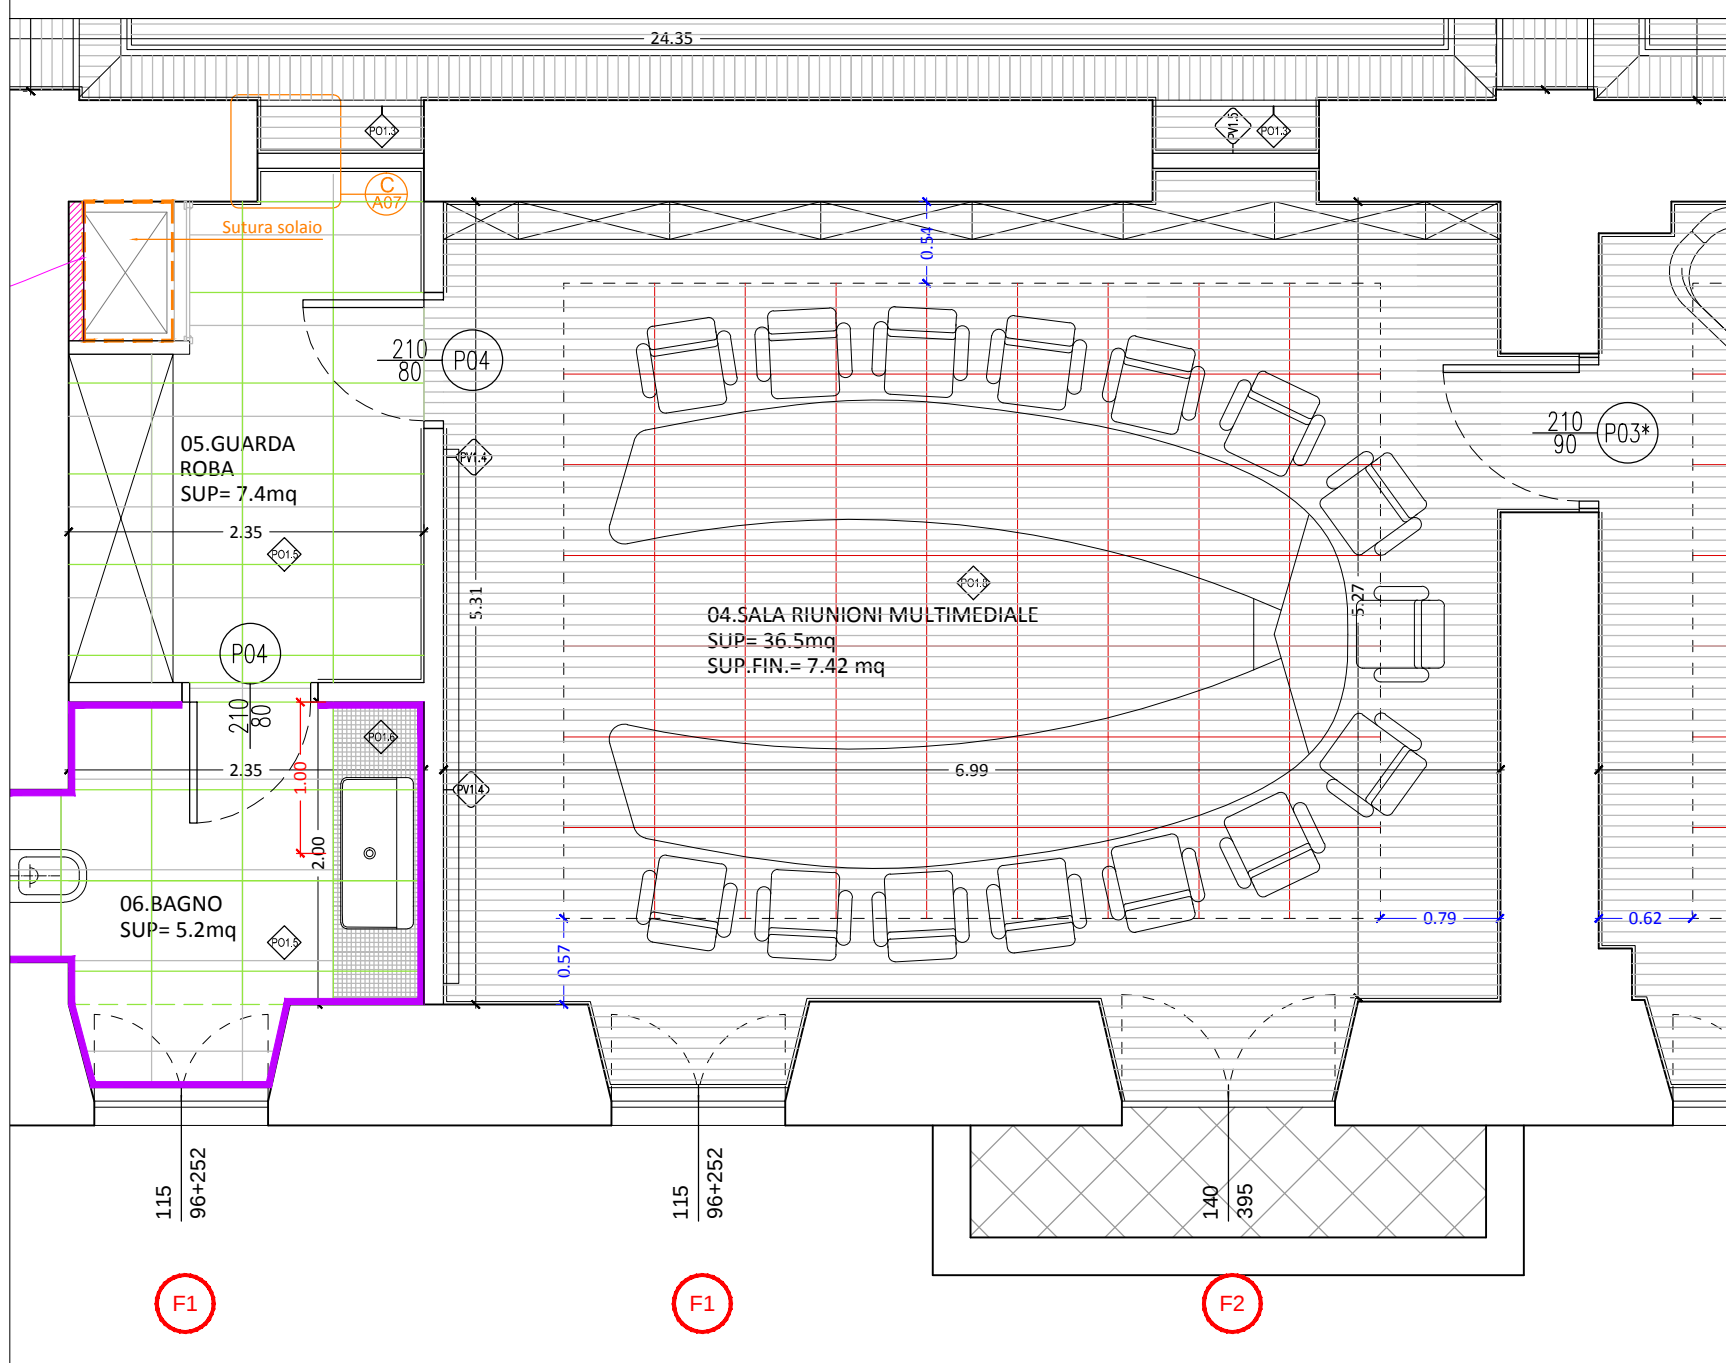

PROGETTO ESECUTIVO

INTERVENTO

PALAZZO BALEANI RISTRUTTURAZIONE PIANO PRIMO ALA NORD
FASE 2: AREA UFFICI E SERVIZI

R.U.P.
Ing. Stefano Smith

DIRETTORE AREA GESTIONE EDILIZIA
Dott. Sabrina Luccarini

PROGETTISTA
Arch. Lada Bešker

CONSULENTI PER IL PROGETTISTA
IMPIANTO MECCANICO - Ing. Lucio Verrecchia
IMPIANTO ELETTRICO - Ing. Lucio Verrecchia

ARCHITETTONICO
MODIFICHE ED INTEGRAZIONI

DATA
06/2018

SCALA
VARIE

FORMATO
A1+

REV.
1.00

N° TAVOLA
INT.01