


CONTROSOFFITTO MODULARE 60X60
 POSIZIONATO A 300cm DI QUOTA DAL
 PAVIMENTO

PIANTA CONTROSOFFITTI PIANO 2° - STATO DI FATTO

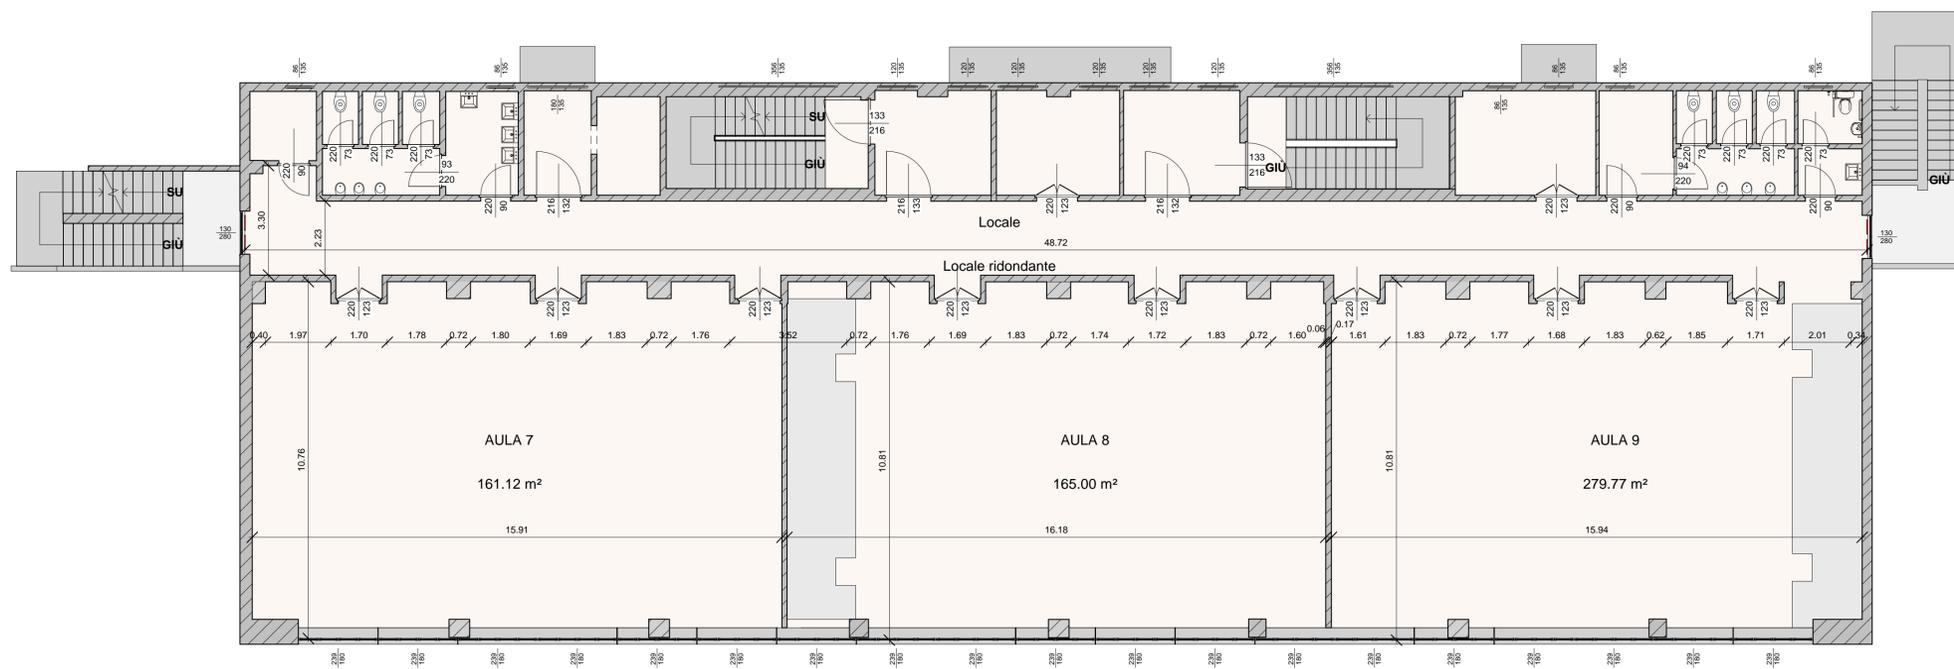

PIANTA CONTROSOFFITTI PIANO 2° - STATO DI FATTO



FACOLTA' INGEGNERIA SAPIENZA

VIA DEL CASTRO LAURENZIANO 7a



LAVORI DI REALIZZAZIONE DELL'IMPIANTO DI CONDIZIONAMENTO
 CENTRALIZZATO A SERVIZIO DELL'EDIFICIO RM018, BLOCCO AULE
 DI INGEGNERIA, VIA DEL CASTRO LAURENZIANO 7a.

STATO DI FATTO

OGGETTO: Stato di Fatto - Pianta Piano 3° e Pianta Controsoffitto Piano 3°	ELABORATO RE-16.18-1.04/A
Responsabile unico del procedimento: Stefano Smith <i>Ingegnere</i>	FORMATO A1
Progetto : STUDIO VERRECCHIA Viale Forcella, n.34 - 00197 Roma 06.90206592 - +39 338.4697981 e_mail: studio.verrecchia@libero.it	SCALA 1 : 100
Lucio Verrecchia <i>Ingegnere</i>	REVISIONI 00 EMISSIONE Dicembre 2018