UFFICIO 07 P1

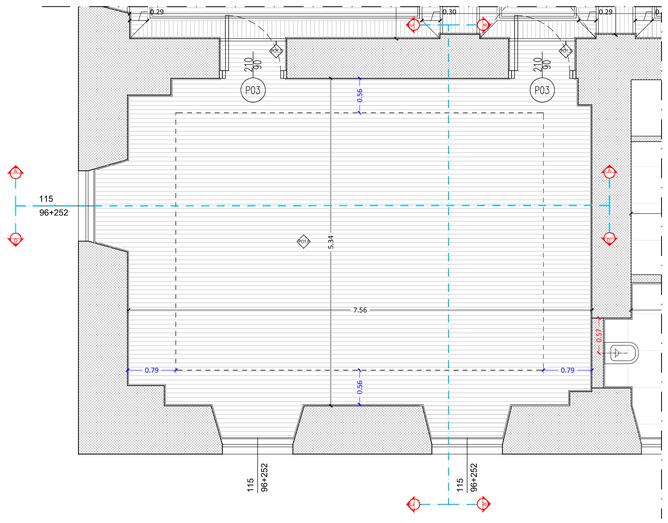

PIANTA

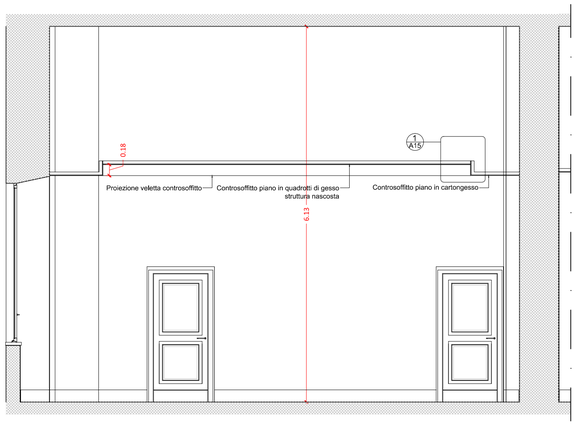

SEZIONE A-A'

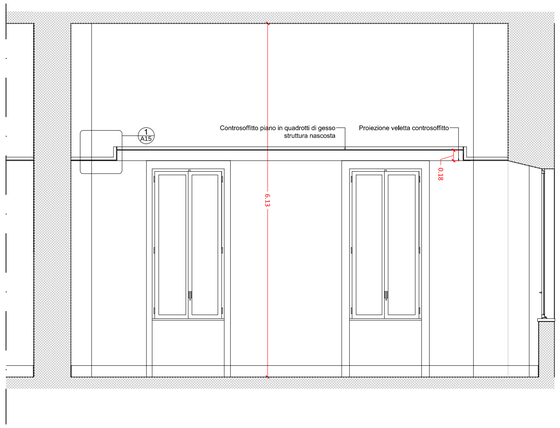

SEZIONE D-D'

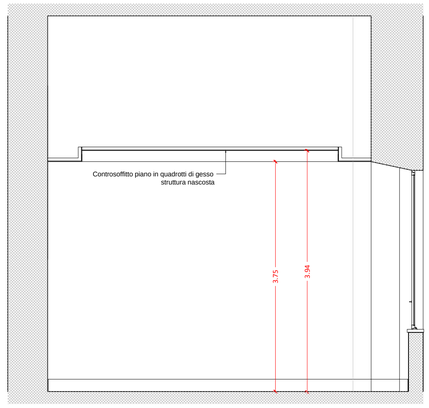

SEZIONE B-B'

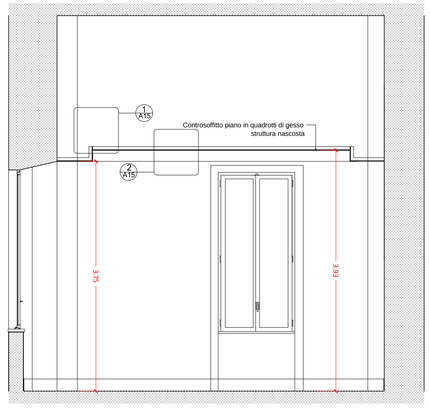

SEZIONE C-C'

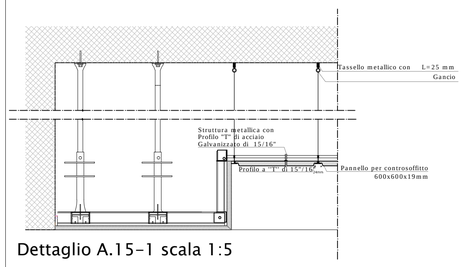

Dettaglio A.15-1 scala 1:5

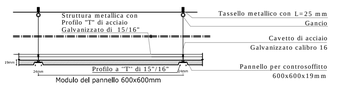

Dettaglio A.15-2 scala 1:5

LEGENDA

XXX — Abaco tipologia di pavimentazione
(vd. TAV.A.07)

XXX — Abaco Partizioni Verticali
(vd. TAV.A.19)

SAPIENZA
UNIVERSITÀ DI ROMA

PROGETTO ESECUTIVO

INTERVENTO

PALAZZO BALEANI RISTRUTTURAZIONE PIANO PRIMO ALA NORD
FASE 2: AREA UFFICI E SERVIZI

R.U.P.:
Ing. Stefano Smith

DIRETTORE AREA GESTIONE EDILIZIA :
Dott. Sabrina Luccarini

PROGETTISTA:
Arch. Lada Bešker

CONSULENTI PER IL PROGETTISTA:
IMPIANTO MECCANICO - Ing. Lucio Verrecchia
IMPIANTO ELETTRICO - Ing. Lucio Verrecchia

ARCHITETTONICO:

POST OPERAM - UFFICIO
Pianta e Sezioni
Dettaglio A.15-1
Dettaglio A.15-2

DATA: 03/2017
SCALA: 1 : 50 - 1: 5
FORMATO: A1+
REV.: 0.00
N° TAVOLA: A.15