AREA GESTIONE EDILIZIA

SAPIENZA UNIVERSITÀ DI ROMA

PROGETTO DEFINITIVO

Restauro e Risanamento Conservativo




Interventi di recupero e valorizzazione dell'area denominata Borghetto Flaminio

Edificio ex Atac (Via Mariano Fortuny - Roma)


SCALA: 1:1000 1:200 1:100	ELABORATO: RILIEVO PLANIMETRIE; PIANTE	N° TAVOLA AR-TAV-02	
		DATA 01-2015	REV 01

R.U.P.: arch. Claudio De Angelis	**PROGETTISTA DEFINITIVO E STRUTTURALE COORDINATORE DELLA PROGETTAZIONE:** arch. Giuseppe Luciani	**SUPPORTO ALLA PROGETTAZIONE ARCHITETTONICA PER L'INSERIMENTO URBANISTICO:** arch. Giuseppe Rebecchini **SUPPORTO ALLA PROGETTAZIONE STRUTTURALE:** ing. arch. Giovanni Morabito **SUPPORTO ALLA PROGETTAZIONE DEGLI IMPIANTI ELETTRICI SPECIALI E MECCANICI:** arch. Francesco Guglielmi
PROGETTISTA IMPIANTI ELETTRICI, SPECIALI E MECCANICI: ing. Paolo Sodani		
COLLABORATORI INTERNI: arch. Alessia Passaretta geom. Giovanni Perrotti	**DIRETTORE:** arch. Paola Di Bisceglie	**COORDINAMENTO SICUREZZA IN FASE DI PROGETTAZIONE:** LENZI CONSULTANT S.r.l. arch. Braccio Oddi Baglioni

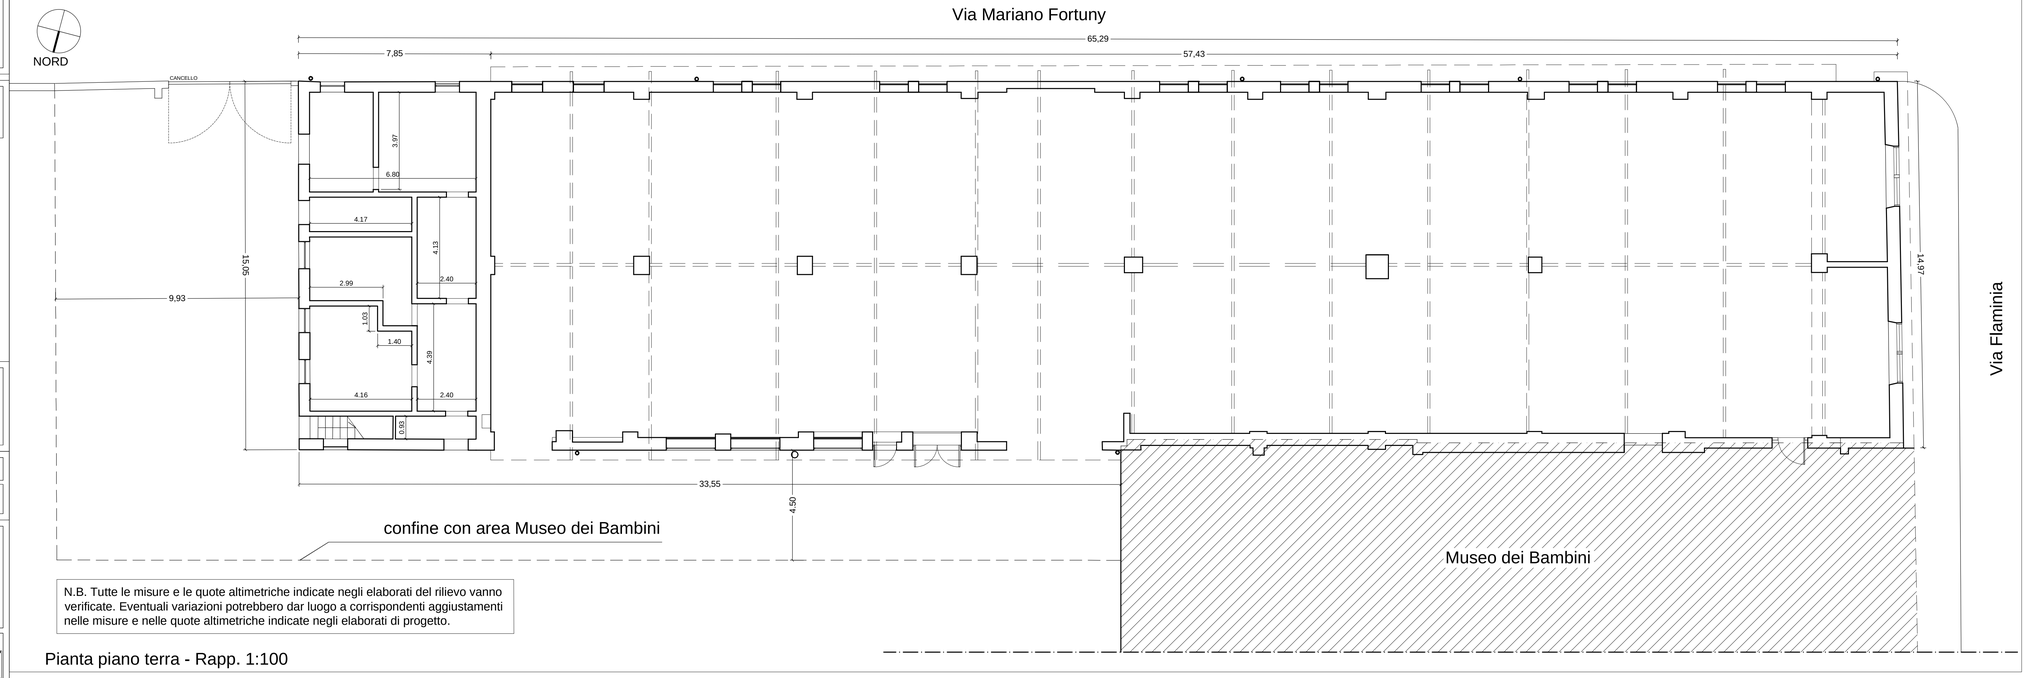


N.B. Tutte le misure e le quote altimetriche indicate negli elaborati del rilievo vanno verificate. Eventuali variazioni potrebbero dar luogo a corrispondenti aggiustamenti nelle misure e nelle quote altimetriche indicate negli elaborati di progetto.


Pianta piano terra - Rapp. 1:100

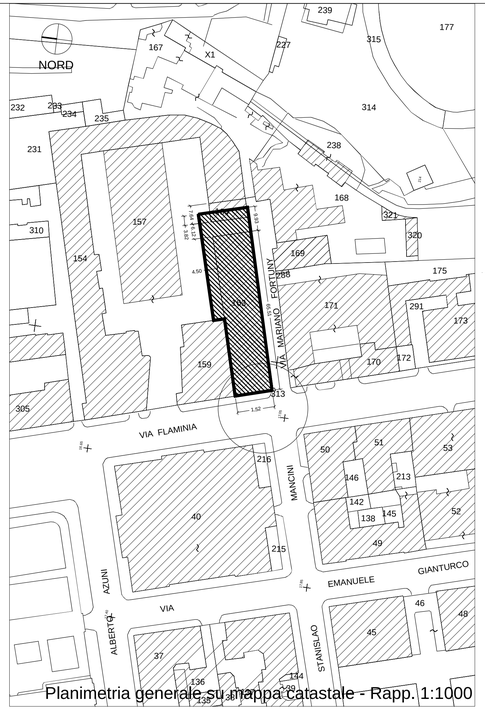

Planimetria generale su mappa catastale - Rapp. 1:1000

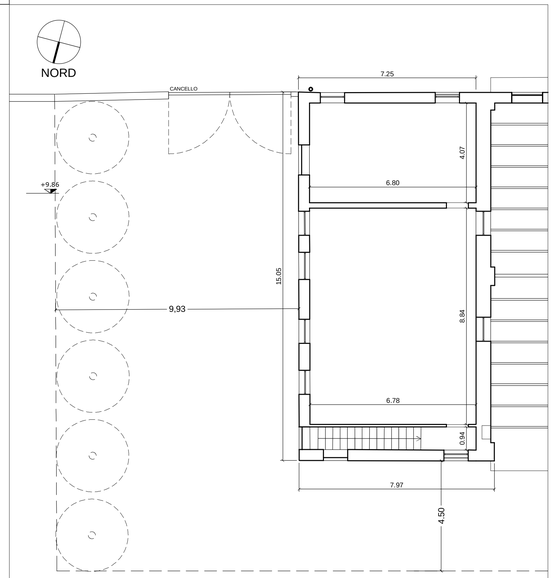

Stralcio di pianta piano primo - Rapp. 1:100

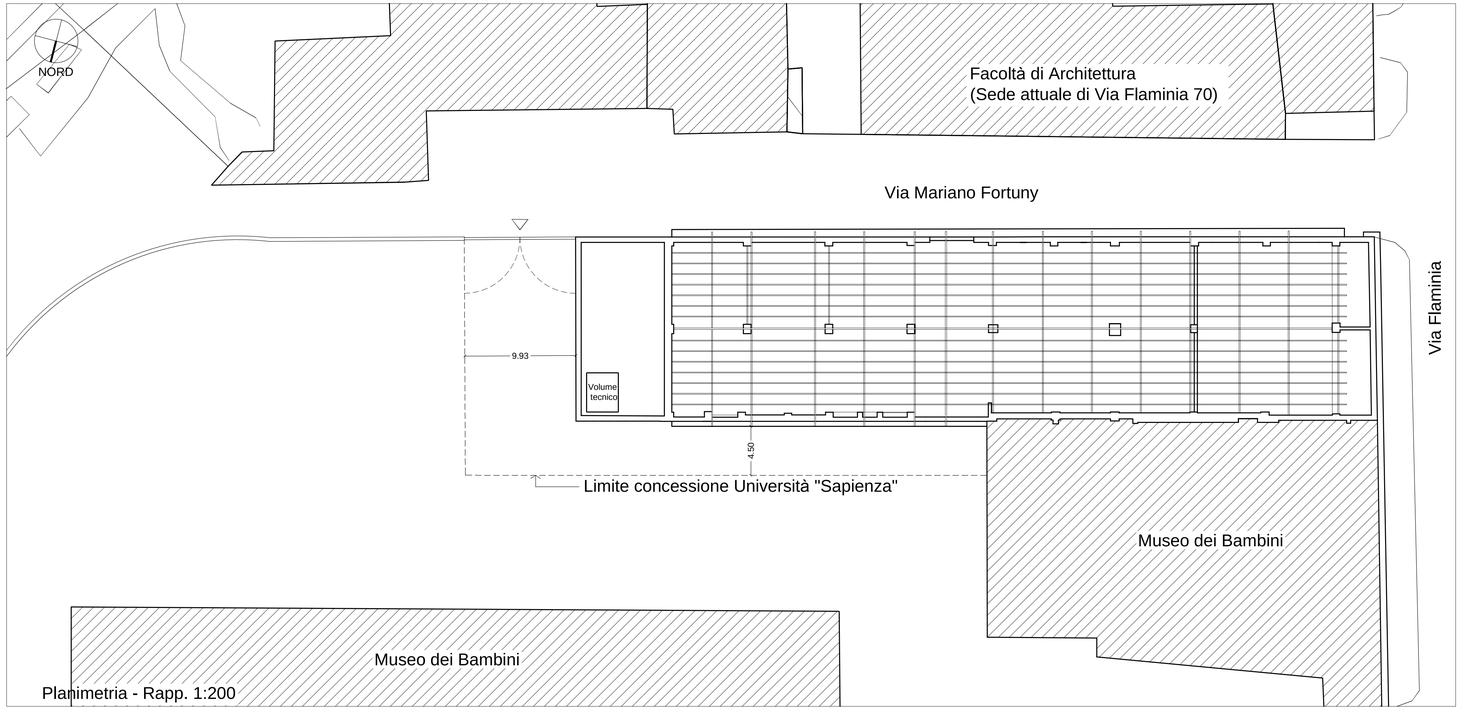

Planimetria - Rapp. 1:200