Area Gestione Edilizia

SAPIENZA
Università di Roma

PROGETTO DEFINITIVO

Restauro e Risanamento Conservativo



Interventi di recupero e valorizzazione dell'area denominata Borghetto Flaminio

Edificio ex Atac (Via Mariano Fortuny - Roma)

SCALA: 1:100	ELABORATO: PROGETTO Planimetria generale Piante con arredi e percorsi per i diversamente abili	N° TAVOLA AR-TAV-05	
		DATA 01-2015	REV 01

R.U.P.:
arch. Claudio De Angelis

PROGETTISTA DEFINITIVO E STRUTTURALE COORDINATORE DELLA PROGETTAZIONE:
arch. Giuseppe Luciani


SUPPORTO ALLA PROGETTAZIONE ARCHITETTONICA PER L'INSERIMENTO URBANISTICO:
arch. Giuseppe Rebecchini
SUPPORTO ALLA PROGETTAZIONE STRUTTURALE:
ing. arch. Giovanni Morabito
SUPPORTO ALLA PROGETTAZIONE DEGLI IMPIANTI ELETTRICI SPECIALI E MECCANICI:
arch. Francesco Guglielmi

PROGETTISTA IMPIANTI ELETTRICI, SPECIALI E MECCANICI:
ing. Paolo Sodani


COLLABORATORI INTERNI:
arch. Alessia Passaretta
geom. Giovanni Perrotti

DIRETTORE:
arch. Paola Di Bisceglie


COORDINAMENTO SICUREZZA IN FASE DI PROGETTAZIONE:
LENZI CONSULTANT S.r.l.
arch. Braccio Oddi Baglioni

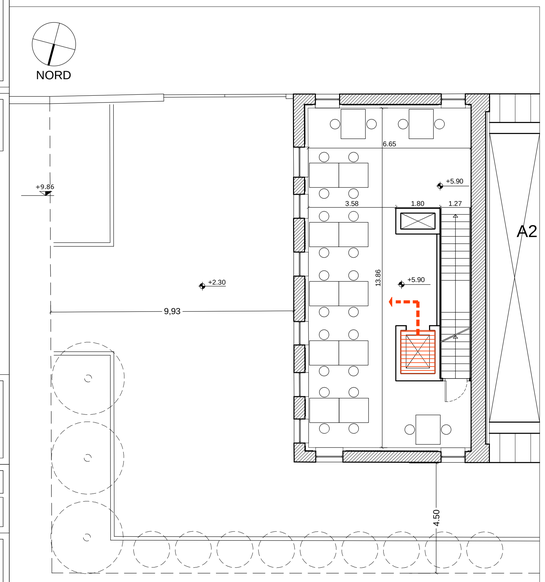


Stralcio di pianta piano primo - Rapp. 1:100

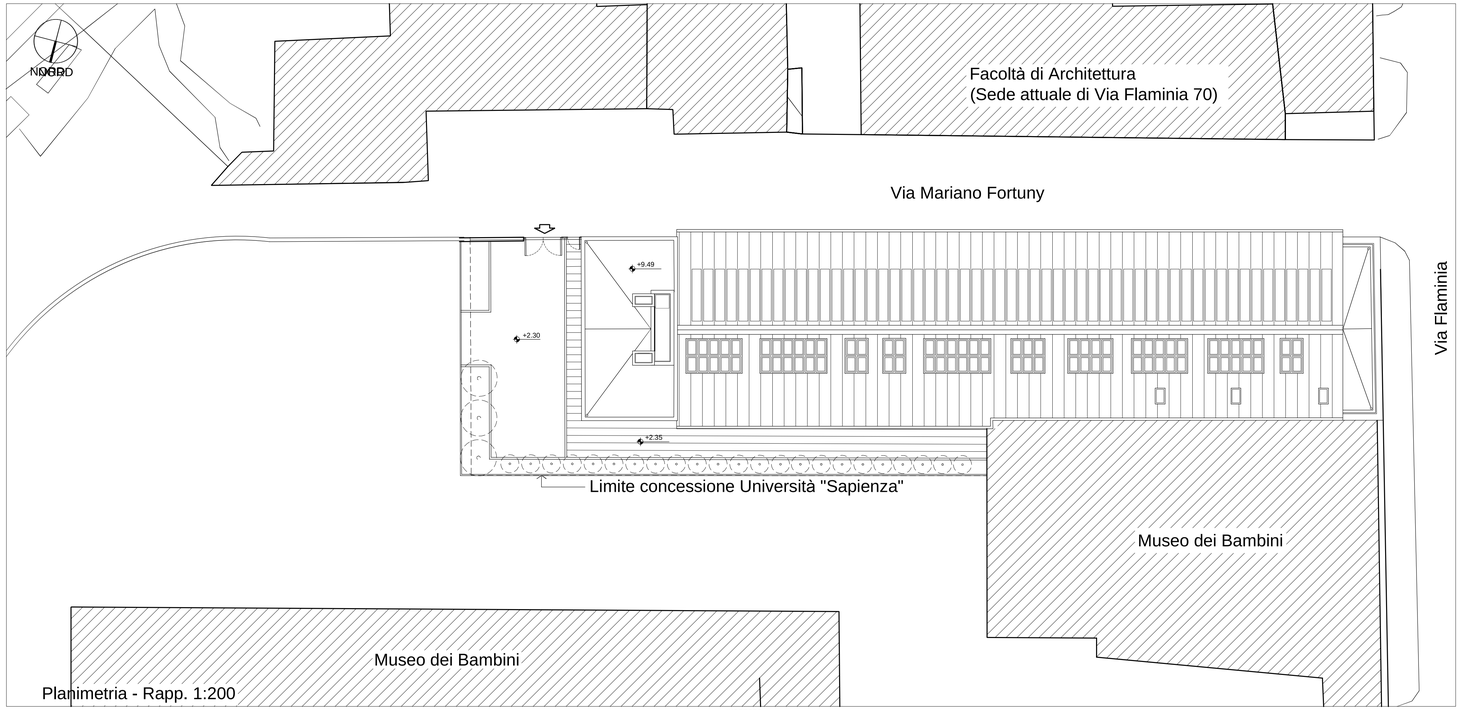

Planimetria - Rapp. 1:200

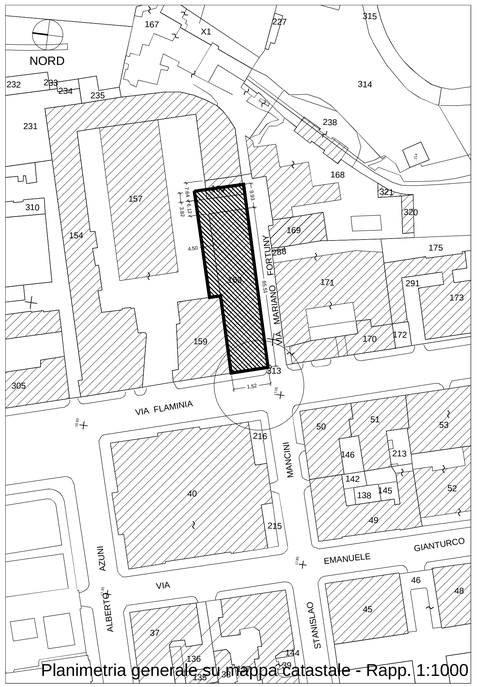

Planimetria generale su mappa catastale - Rapp. 1:1000

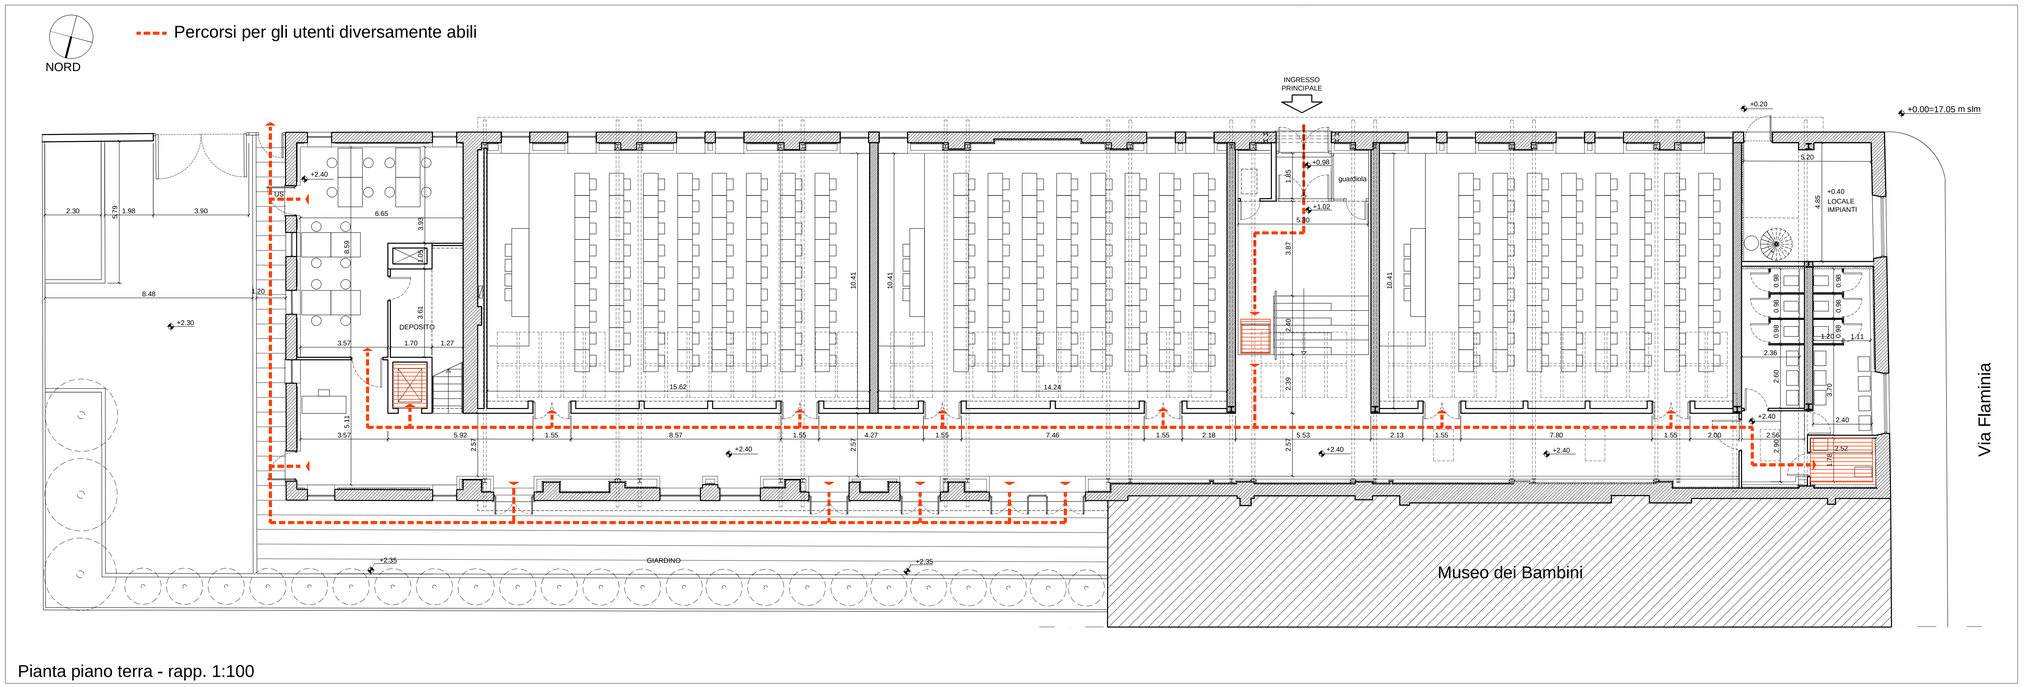

Pianta piano terra - rapp. 1:100