AREA GESTIONE EDILIZIA

SAPIENZA
UNIVERSITÀ DI ROMA

PROGETTO DEFINITIVO

Restauro e Risanamento Conservativo



Interventi di recupero e valorizzazione dell'area denominata Borghetto Flaminio

Edificio ex Atac (Via Mariano Fortuny - Roma)

SCALA: 1:100	ELABORATO: PROGETTO PIANTE A VARI LIVELLI; SEZIONI FOTOINSERIMENTI	N° TAVOLA AR-TAV-07 DATA 04-2015 / REV 01


R.U.P.: arch. Claudio De Angelis	**PROGETTISTA DEFINITIVO E STRUTTURALE COORDINATORE DELLA PROGETTAZIONE:** arch. Giuseppe Luciani	**SUPPORTO ALLA PROGETTAZIONE URBANISTICO:** arch. Giuseppe Rebecchini **SUPPORTO ALLA PROGETTAZIONE STRUTTURALE:** ing. Giuseppe Antonio Morabito **SUPPORTO ALLA PROGETTAZIONE DEGLI IMPIANTI ELETTRICI SPECIALI E MECCANICI:** arch. Francesco Guglielmi
PROGETTISTA IMPIANTI ELETTRICI, SPECIALI E MECCANICI: ing. Paolo Sodani		
COLLABORATORI INTERNI: arch. Alessia Passarella geom. Giovanni Perrotti	**DIRETTORE:** arch. Paola Di Bisceglie	**COORDINAMENTO SICUREZZA IN FASE DI PROGETTAZIONE:** LENZI CONSULT S.r.l. arch. Bracco Oddi Baglioni






NORD

Stralcio di pianta piano primo

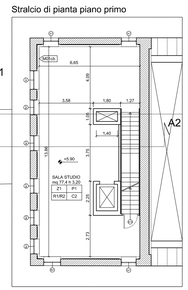


Stralcio di pianta piano terrazza

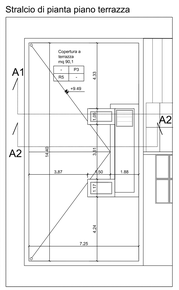


Facoltà di Architettura
(Sede attuale di Via Flaminia 70)


Via Mariano Fortuny

Stralcio planimetrico q.ta +5,10/+6,32

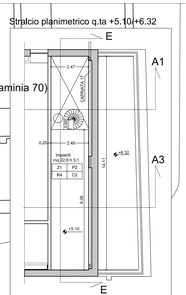

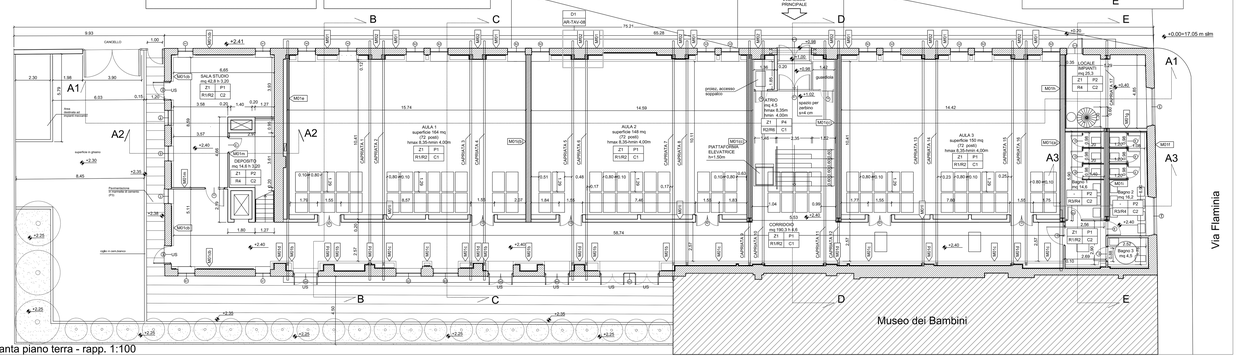

Pianta piano terra - rapp. 1:100

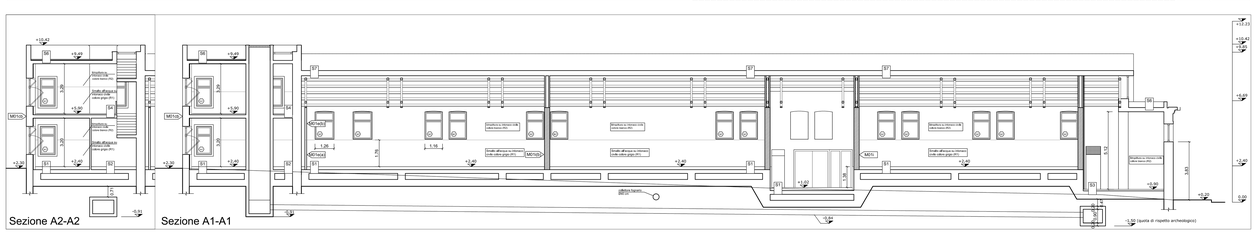

Sezione A2-A2

Sezione A1-A1

LEGENDA DEI SOLAI

S1: Solaio controterra isolato e riscaldato
S2: Solaio controterra isolato
S3: Solaio controterra non isolato
S4: Solaio interpiano non isolato
S5: Solaio interpiano isolato
S6: Solaio di copertura isolato
S7: Solaio di copertura isolato e ventilato

LEGENDA DEIE MURATURE

M01b: Muratura esterna isolata
M01c: Muratura esterna isolata
M01cb: Muratura esterna isolata
M01d: Muratura esterna isolata
M01e(a) M01e(b): Muratura interna non isolata
M01f: Muratura esterna isolata
M01e: Muratura interna isolata
M01h: Muratura interna isolata
M01i: Muratura interna non isolata
M01l: Muratura interna non isolata
M01m: Muratura interna non isolata
M01l: Muratura esterna isolata
M02: Muratura esterna isolata

LEGENDA DELLE FINITURE

PAVIMENTI
P1: Pavimento autolivellante realizzato con resine poliuretaniche
P2: Pavimento in gres porcellanato 40X40 cm
P3: Pavimento di marmette di cemento 25X25 cm
P4: Pavimento in lastre di pietra serena 60X60 cm
ZOCCOLATURA
Z1: Battiscopa in gres porcellanato
RIVESTIMENTI
R1: Smalto all'acqua su intonaco civile colore grigio
R2: Idropittura su intonaco civile colore bianco
R3: Rivestimento in gres porcellanato di prima scelta
R4: Idropittura su intonaco civile
R5: Idropittura per esterni su intonaco civile
R6: Rivestimento in pietra serena
CONTROSOFFITTI
C1: Controsoffitto fonoassorbente realizzato con pannelli in fibra di legno
C2: Controsoffitto in lastre di calcio-silicato esenti da amianto