AREA GESTIONE EDILIZIA

SAPIENZA
UNIVERSITÀ DI ROMA

PROGETTO DEFINITIVO

Restauro e Risanamento Conservativo



Interventi di recupero e valorizzazione dell'area denominata Borghetto Flaminio

Edificio ex Atac (Via Mariano Fortuny - Roma)

SCALA:	ELABORATO:	N° TAVOLA	
1:100 - 1:20	PROGETTO SEZIONI C-C; D-D; E-E - DETTAGLI	AR-TAV-08	
		DATA 01-2015	REV 01

R.U.P.:
arch. Claudio De Angelis

PROGETTISTA IMPIANTI ELETTRICI, SPECIALI E MECCANICI:
ing. Paolo Sodani


COLLABORATORI INTERNI:
arch. Alessia Passaretta
geom. Giovanni Perrotti

PROGETTISTA DEFINITIVO E STRUTTURALE COORDINATORE DELLA PROGETTAZIONE:
arch. Giuseppe Luciani

DIRETTORE:
arch. Paola Di Bisceglie


SUPPORTO ALLA PROGETTAZIONE ARCHITETTONICA PER L'INSERIMENTO URBANISTICO:
arch. Giuseppe Rebecchini
SUPPORTO ALLA PROGETTAZIONE STRUTTURALE:
ing. arch. Giovanni Morabito
SUPPORTO ALLA PROGETTAZIONE DEGLI IMPIANTI ELETTRICI SPECIALI E MECCANICI:
arch. Francesco Guglielmi

COORDINAMENTO SICUREZZA IN FASE DI PROGETTAZIONE
LENZI CONSULTANT S.r.l.
arch. Braccio Oddi Baglioni

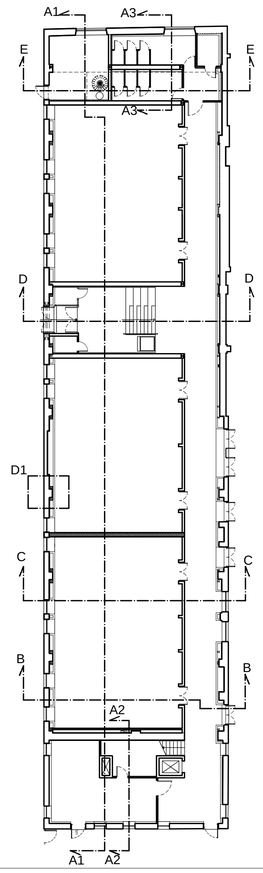


NORD


Sezione B-B

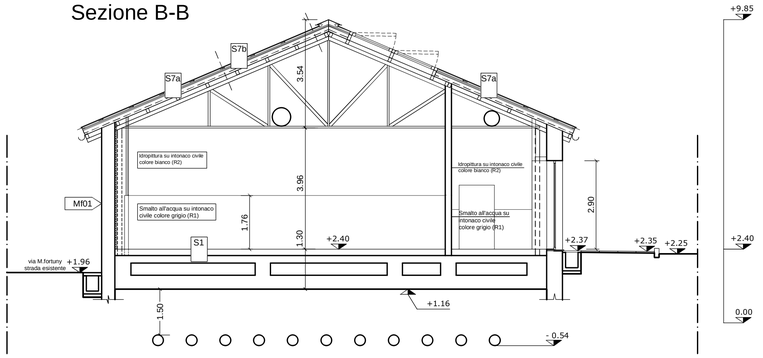


Sezione C-C

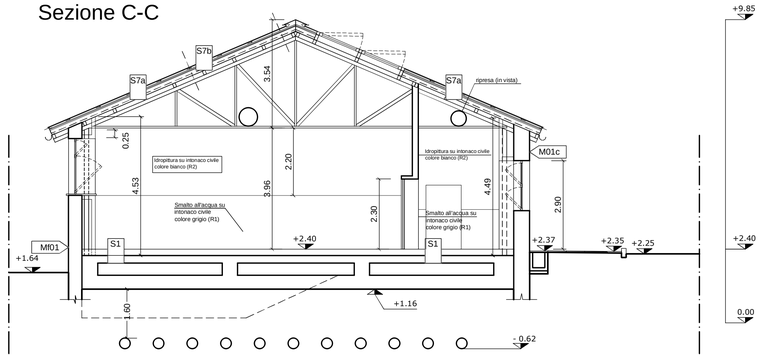


Sezione D-D

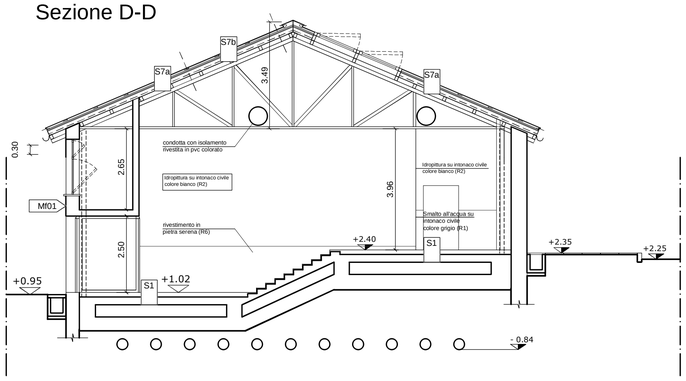

Sezione E-E

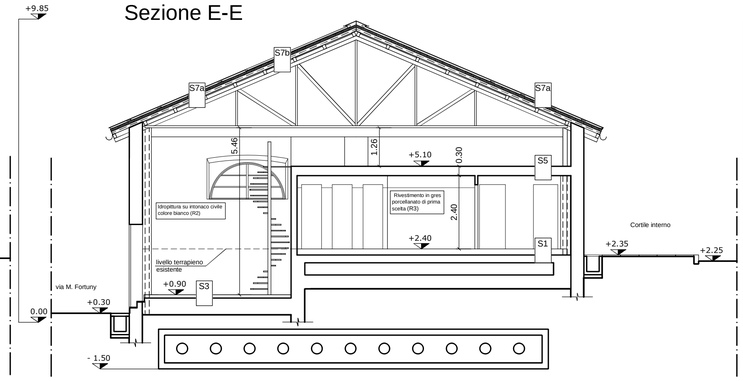


Sezione A3-A3

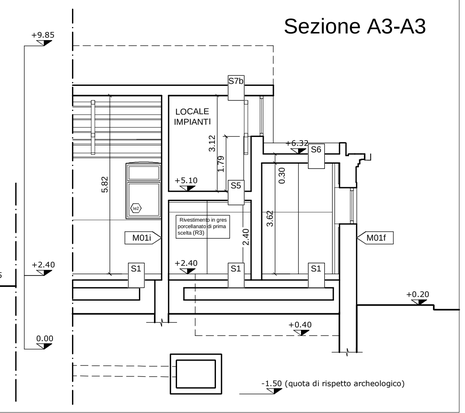

D1


D1 Pianta - scala 1:10

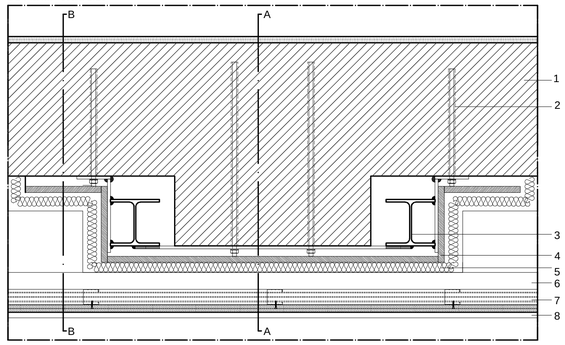

LEGENDA:

1-Muratura in pietrame esistente
2-Barre filettate fissate con resina
3-Pilastro in acciaio HEA 160
4-Protezione antincendio: Lastre in calcio silicato esenti da amianto sp. 12 mm REI 180
5-Strato di isolamento termico: lana di roccia sp. 70/60 mm
6-Muratura in laterizio alleggerito in pasta (porizzato) 12x30x24 cm
7-Controparete in cartongesso sp. 7,5 cm
8-Battiscopa in gres porcellanato sp. 12mm
9-Strato di finitura: Pavimento autolivellante realizzato con resine poliuretaniche
10-Strato di regolarizzazione: massetto di sottofondo con pannelli radianti sp. 13cm
11-Barriera al vapore costituita da fogli di polietilene
12-Strato di isolamento termico: Pannelli rigidi di polistirene espanso estruso sp. 6cm
13-Strato di tenuta all'acqua
14-Solaio in latero-cemento con travetti prefabbricati sp. 20+5 cm

D1 Sezione AA (MF02) - scala 1:10

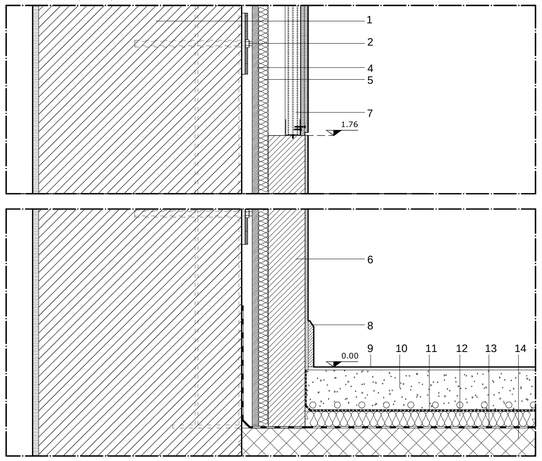

D2 Sezione BB (MF01) - scala 1:10

