AREA GESTIONE EDILIZIA
SAPIENZA UNIVERSITÀ DI ROMA

PROGETTO DEFINITIVO

Restauro e Risanamento Conservativo



Interventi di recupero e valorizzazione dell'area denominata Borghetto Flaminio

Edificio ex Atac (Via Mariano Fortuny - Roma)

SCALA: 1 : 100	ELABORATO: IMPIANTI ELETTRICI POSIZIONAMENTO CORPI ILLUMINANTI ED IMPIANTO DI TERRA - PIANTE	N° TAVOLA IM-E-TAV.02	
		DATA 04-2015	REV 01

R.U.P.: arch. Claudio De Angelis

PROGETTISTA IMPIANTI ELETTRICI, SPECIALI E MECCANICI: ing. Paolo Sodani


COLLABORATORI INTERNI: arch. Alessia Passaretta, geom. Giovanni Perrotti

PROGETTISTA DEFINITIVO E STRUTTURALE COORDINATORE DELLA PROGETTAZIONE: arch. Giuseppe Luciani


DIRETTORE: arch. Paola Di Bisceglie

SUPPORTO ALLA PROGETTAZIONE ARCHITETTONICA PER L'INSERIMENTO URBANISTICO: arch. Giuseppe Rebecchini
SUPPORTO ALLA PROGETTAZIONE STRUTTURALE: ing. arch. Giovanni Morabito
SUPPORTO ALLA PROGETTAZIONE DEGLI IMPIANTI ELETTRICI SPECIALI E MECCANICI: arch. Francesco Guglielmi

COORDINAMENTO SICUREZZA IN FASE DI PROGETTAZIONE: LENZI CONSULTANT S.r.l., arch. Braccio Oddi Baglioni

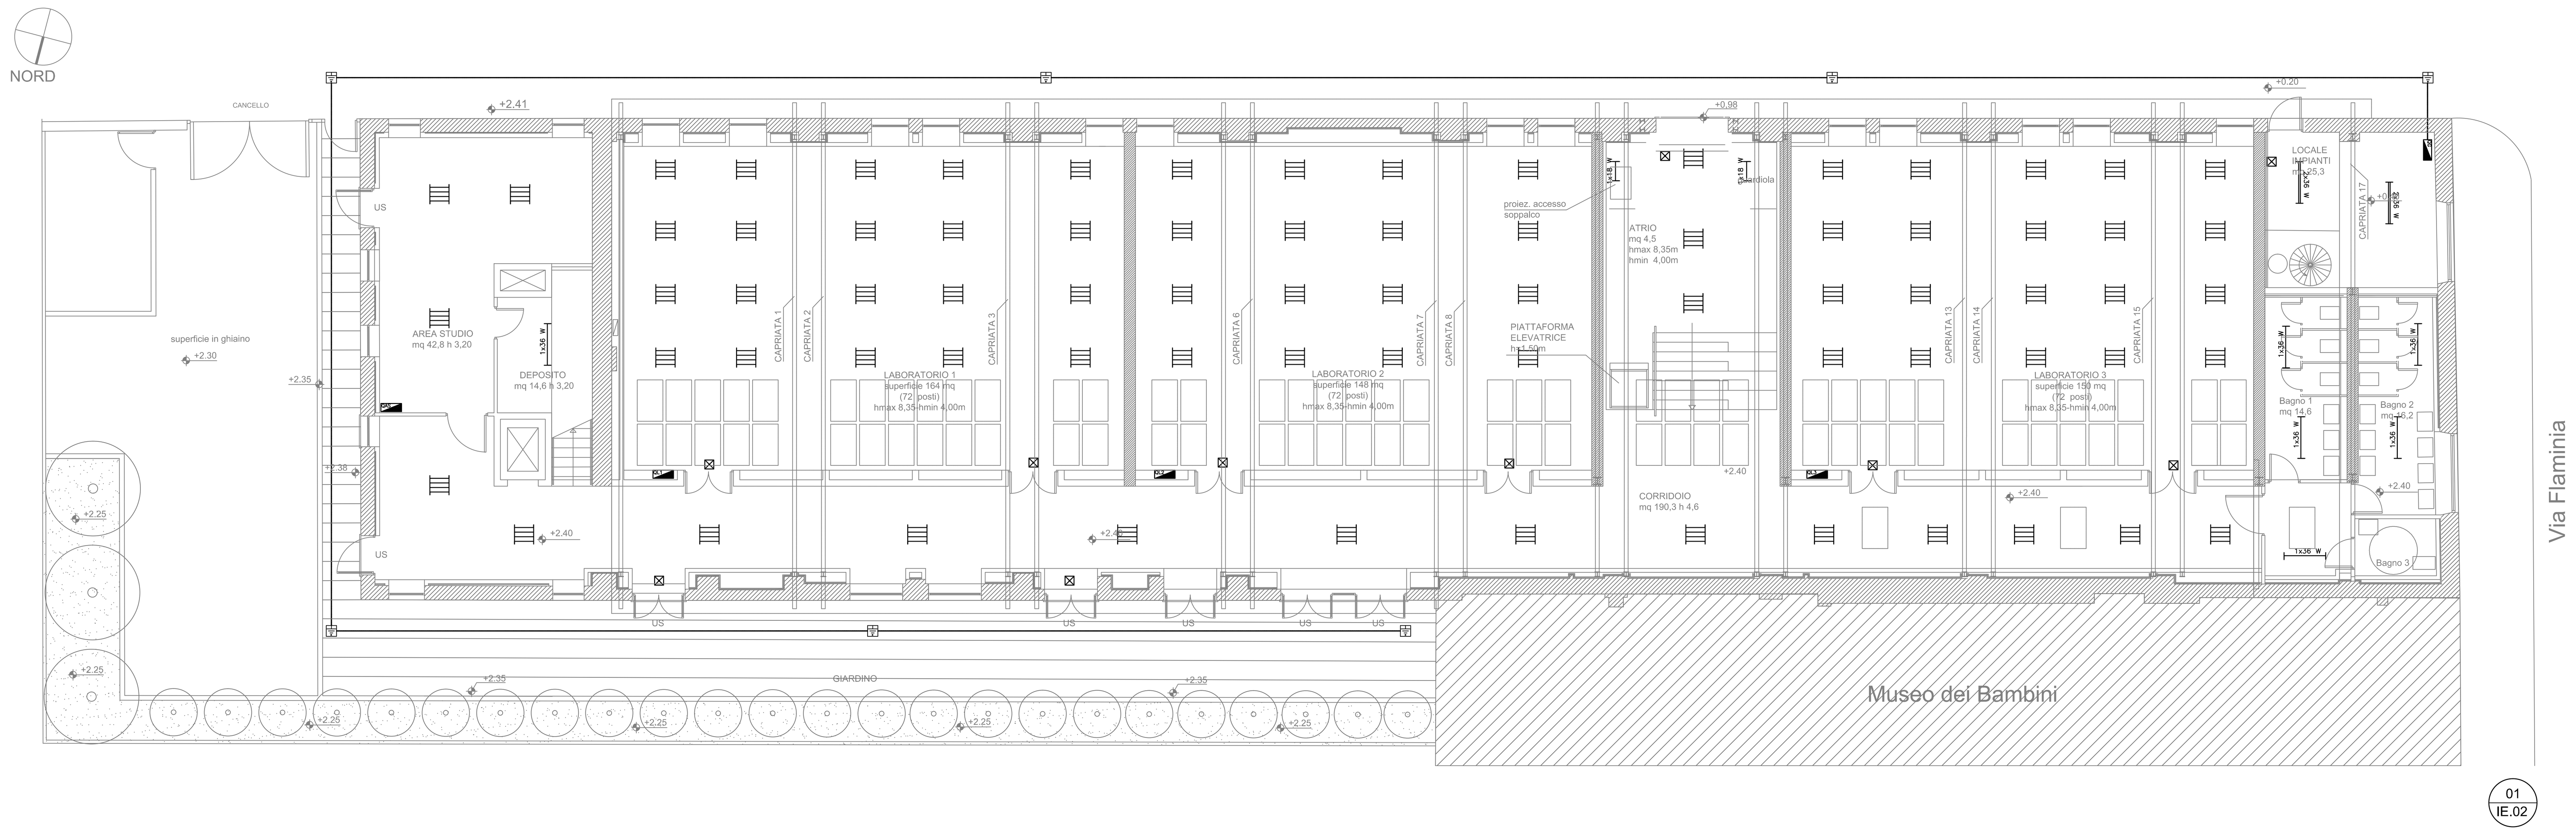

PIANTA PIANO TERRA

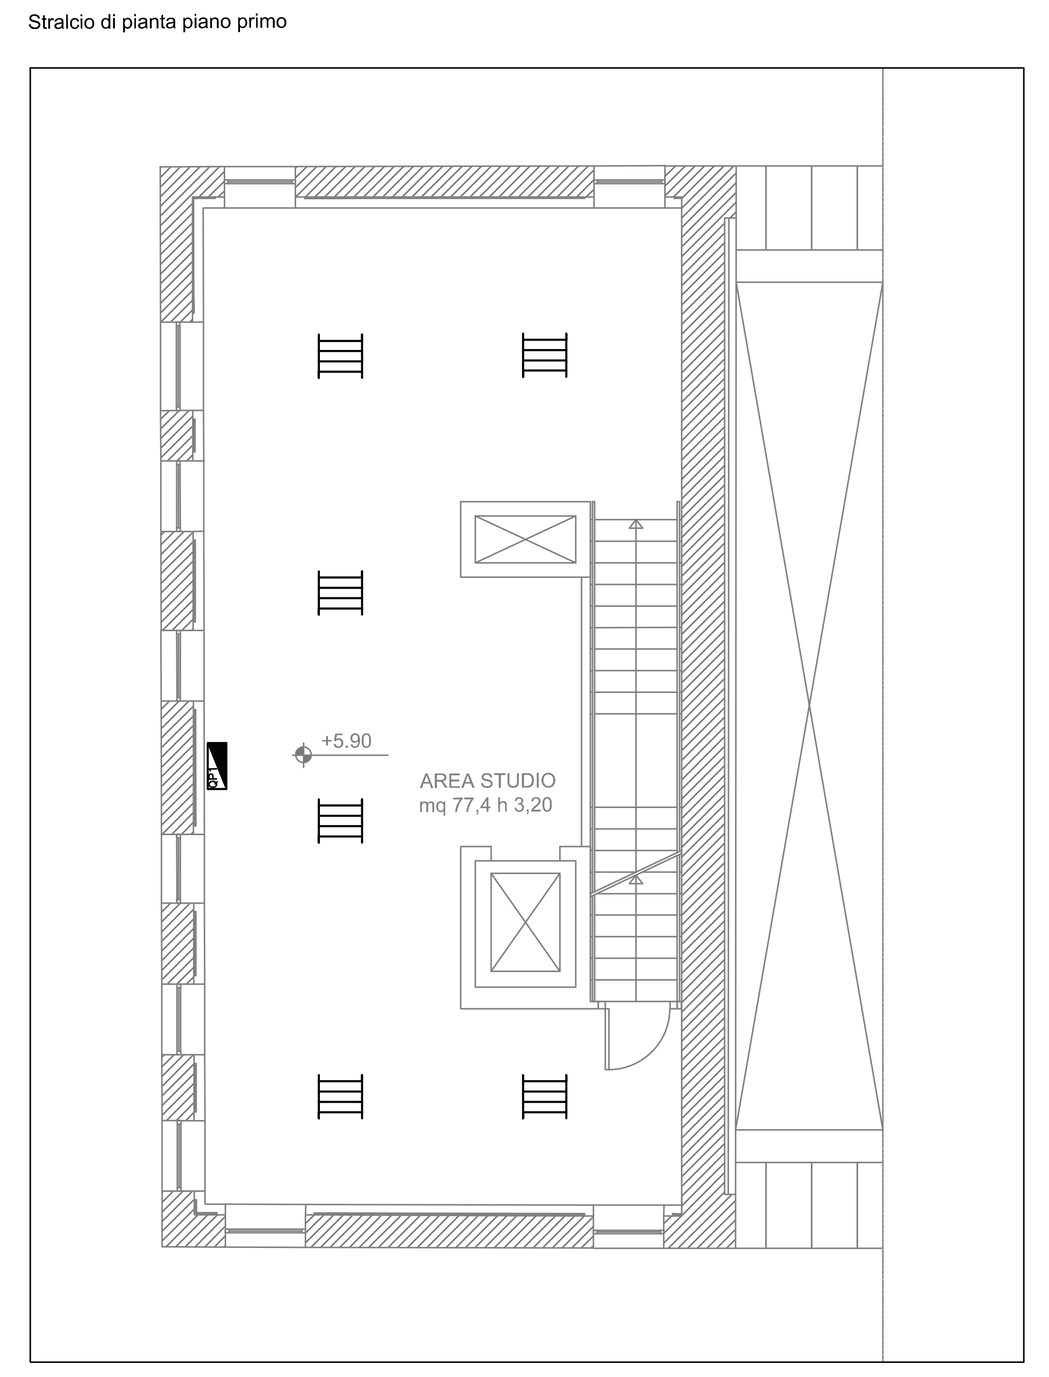

PIANTA PIANO PRIMO

Legenda

	quadro elettrico
	punto luce
	interruttore bipolare
	presa bipasso 2P+T–10/16 A
16	presa 2P+T–16 A (schuko)
	conduttura ascendente
	scatola di derivazione
2x36 W	plafoniera con 2 tubi fluorescenti da 36 W
	plafoniera di emergenza con un tubo fluorescente da 18 W – autonomia 1 h
1x36 W	plafoniera con un tubo fluorescente da 36 W
	plafoniera con 4 tubi fluorescenti da 18 W
	conduttura posata a vista
	conduttura interrata
	conduttura incassata a parete o a soffitto
	dispersore di terra

02
IE.02