


# PRECEDENCE AND REFERENCE IN AN IN-FORMED AHISTORIC ARCHITECTURE

A particular analysis  
on the architecture  
of Borromini and Rainaldi

**Pablo Lorenzo-Eiroa**  
School of architecture  
The Cooper Union - New York

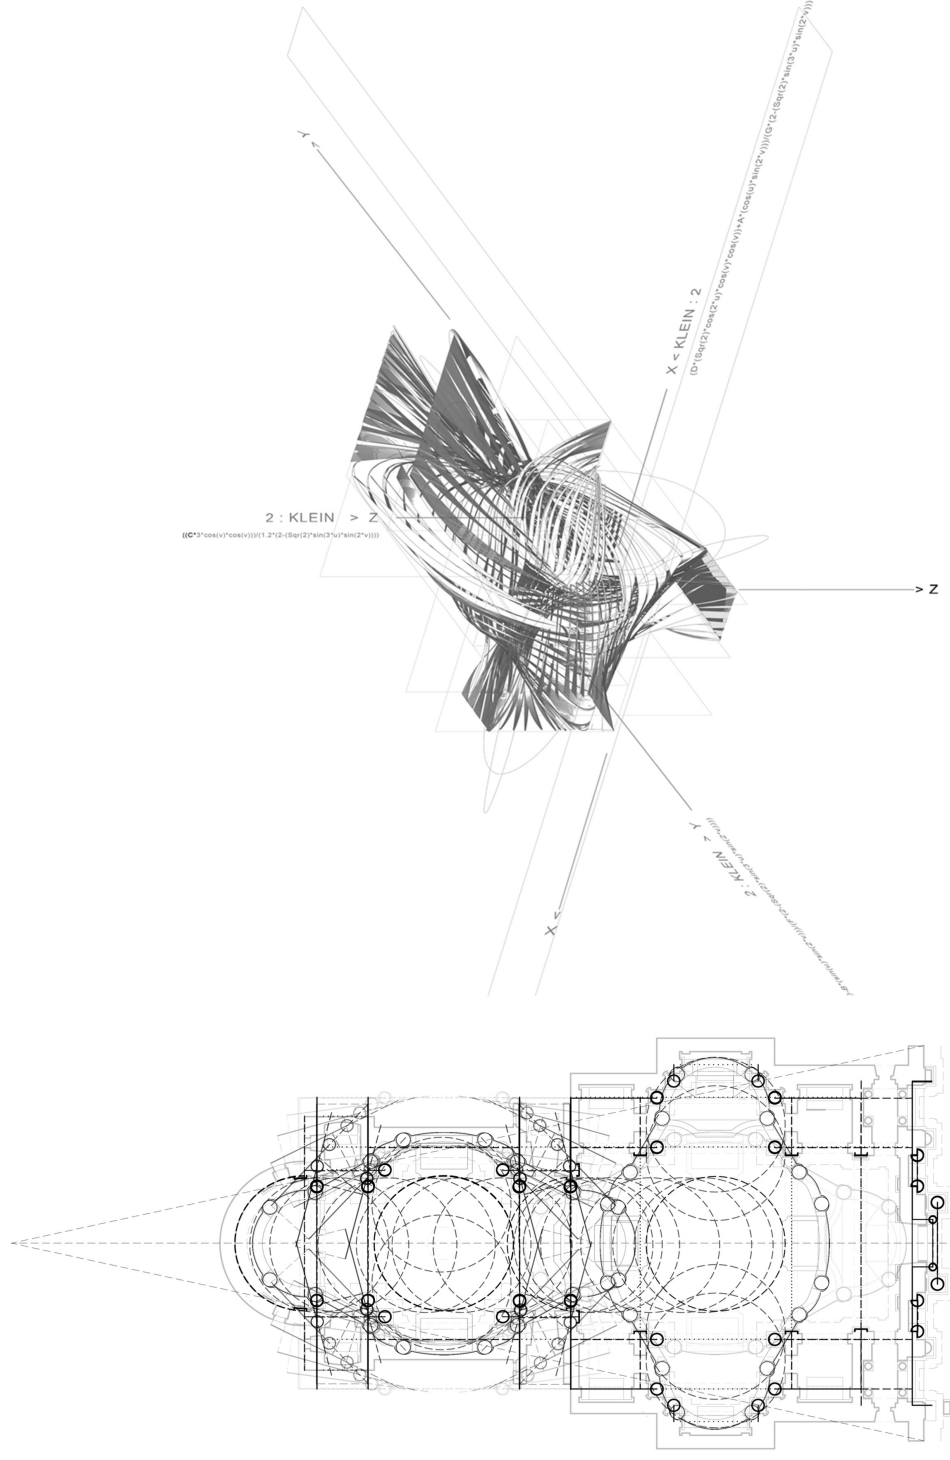

Venerdì 26 giugno, ore 15:00 - Piazza Borghese 9 - ROMA  
Dipartimento di Storia disegno e restauro dell'architettura  
Sala riunioni – piano terra

DIPARTIMENTO DI STORIA DISEGNO  
E RESTAURO DELL'ARCHITETTURA



**SAPIENZA**  
UNIVERSITÀ DI ROMA