


Pianta stato di fatto - Piano terra

SCALA 1:50

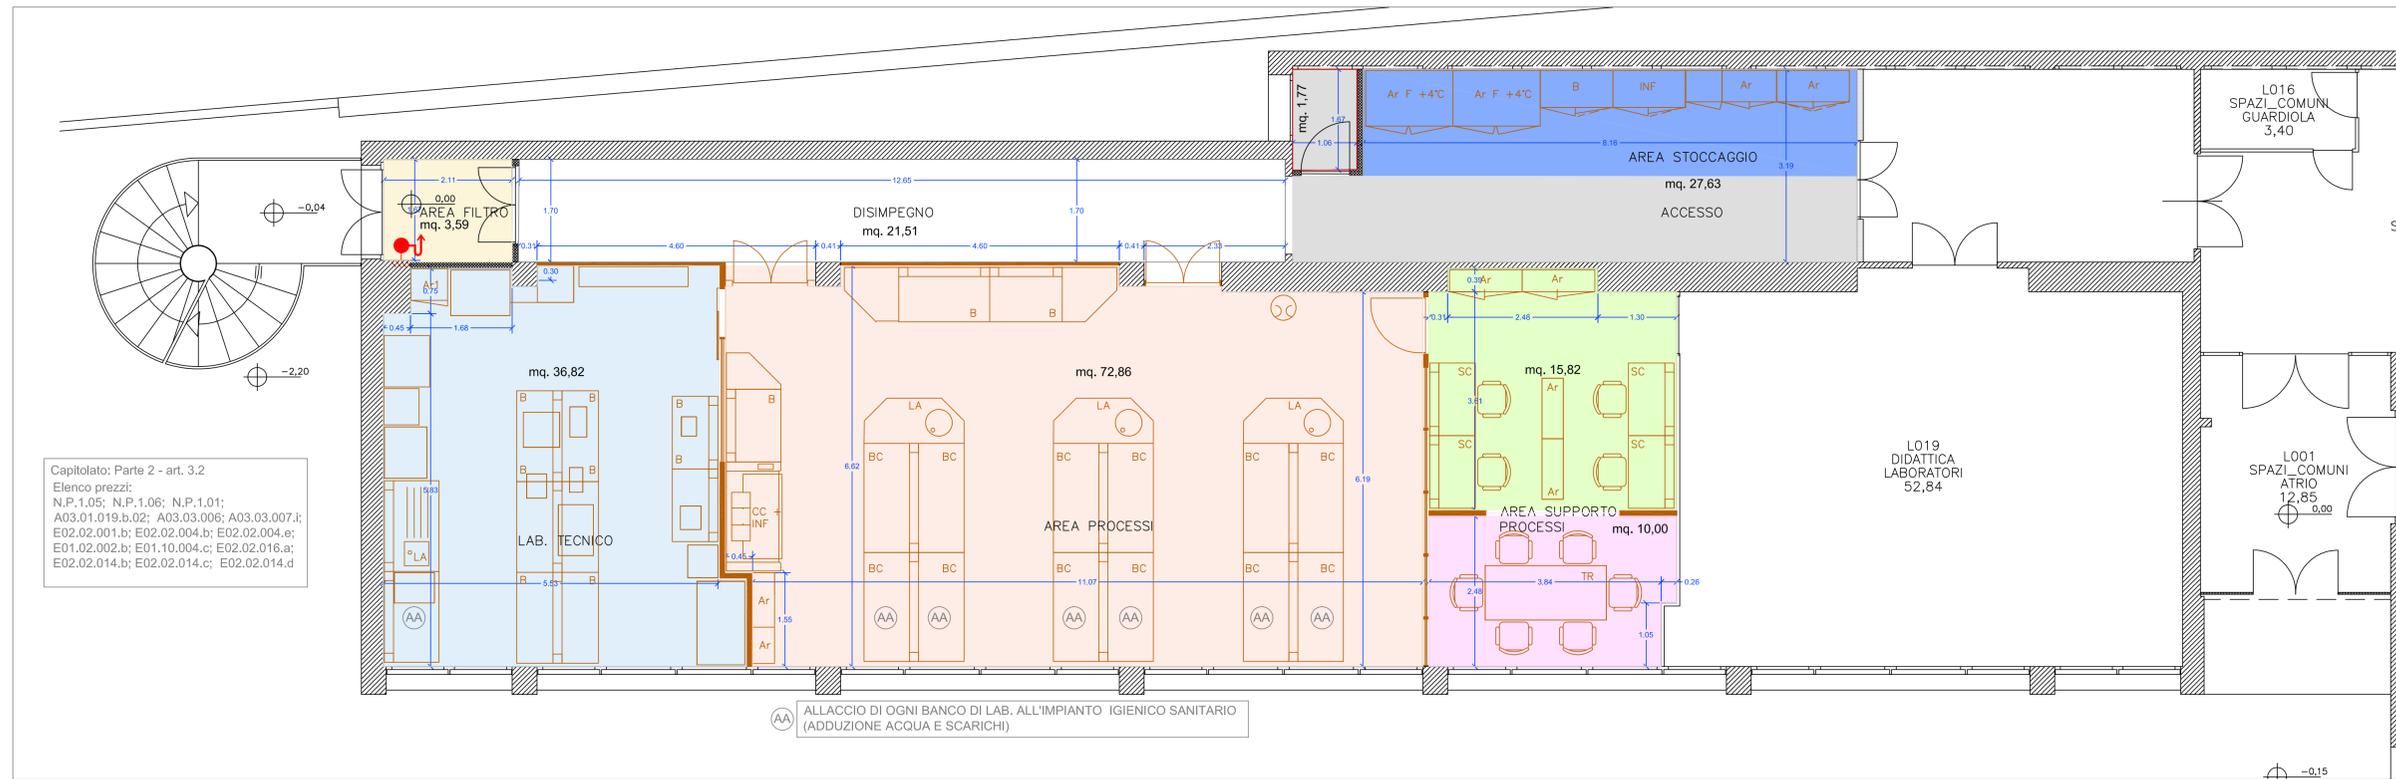

Pianta stato di progetto - Piano terra

SCALA 1:50

LEGENDA

AREE DESTINAZIONI D'USO

	LABORATORIO TECNICO
	AREA PROCESSI
	AREA SUPPORTO PROCESSI
	AREA STUDIO
	AREA FILTRO
	AREA STOCCAGGIO
	AREA ACCESSO
	DISIMPEGNO



COMUNE DI ROMA - Città Metropolitana di Roma Capitale

LAVORI DI REALIZZAZIONE DEI NUOVI LABORATORI
DEL DIPARTIMENTO DI SCIENZE BIOCHEMICHE
NELL'EDIFICIO CU020

PROGETTO ESECUTIVO

PROGETTO ARCHITETTONICO PIANO TERRA
STATO DI FATTO / STATO DI PROGETTO

Cod. Commes.:	STAZIONE APPALTANTE Università degli Studi di Roma "La Sapienza" Piazzale Aldo Moro 5, 00185 Roma	PROGETTO: PROGETTISTA INCARICATO E COORDINATORE DELLA PROGETTAZIONE: STUDIO EGOE Studio Egeo Viale San Lorenzo, 30 00033 CAVE (RM) www.studioego.com certificato UNI EN ISO 9001:2015 n. 0002/2018
E03V/2018	IL DIRETTORE: Dott.ssa Sabrina Luccarini	PROGETTO ESECUTIVO: Geom. Pierpaolo Catalani
DATA: Luglio 2018	R.U.P.: Arch. Simonetta Grossi	COLLABORAZIONE AL PROGETTO ESECUTIVO: Ing. Giuseppe Giordano

AGGIORNAMENTI		
DATA	MOTIVO	REVISIONE
18.09.2018	MODIFICHE PER VALIDAZIONE	01
28.09.2018	MODIFICHE PER VALIDAZIONE	02

A termini di Legge si riservano la proprietà di questo disegno con divieto di riprodurlo e comunque renderlo noto a terzi concorrenti senza la nostra autorizzazione. Il presente disegno è stato realizzato con l'ausilio di un programma di progettazione regolarmente acquistato con licenza Sinedda a Studio Egeo n° 5151-705E-0164-F31F.