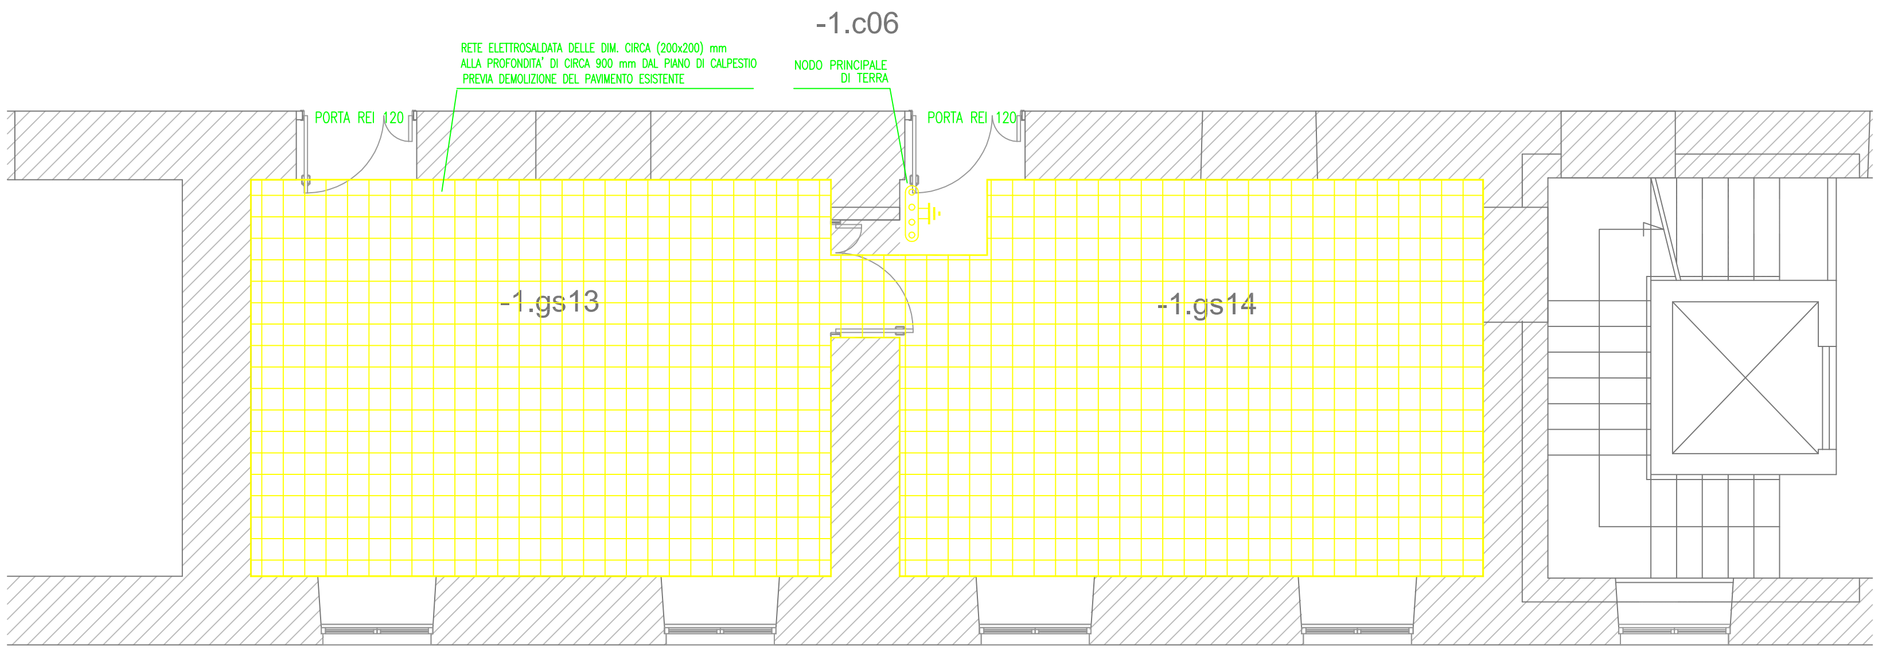

MAGLIA EQUIPOTENZIALE NELLA CENTRALE
DI TRASFORMAZIONE MT/BT
(SCALA 1:50)

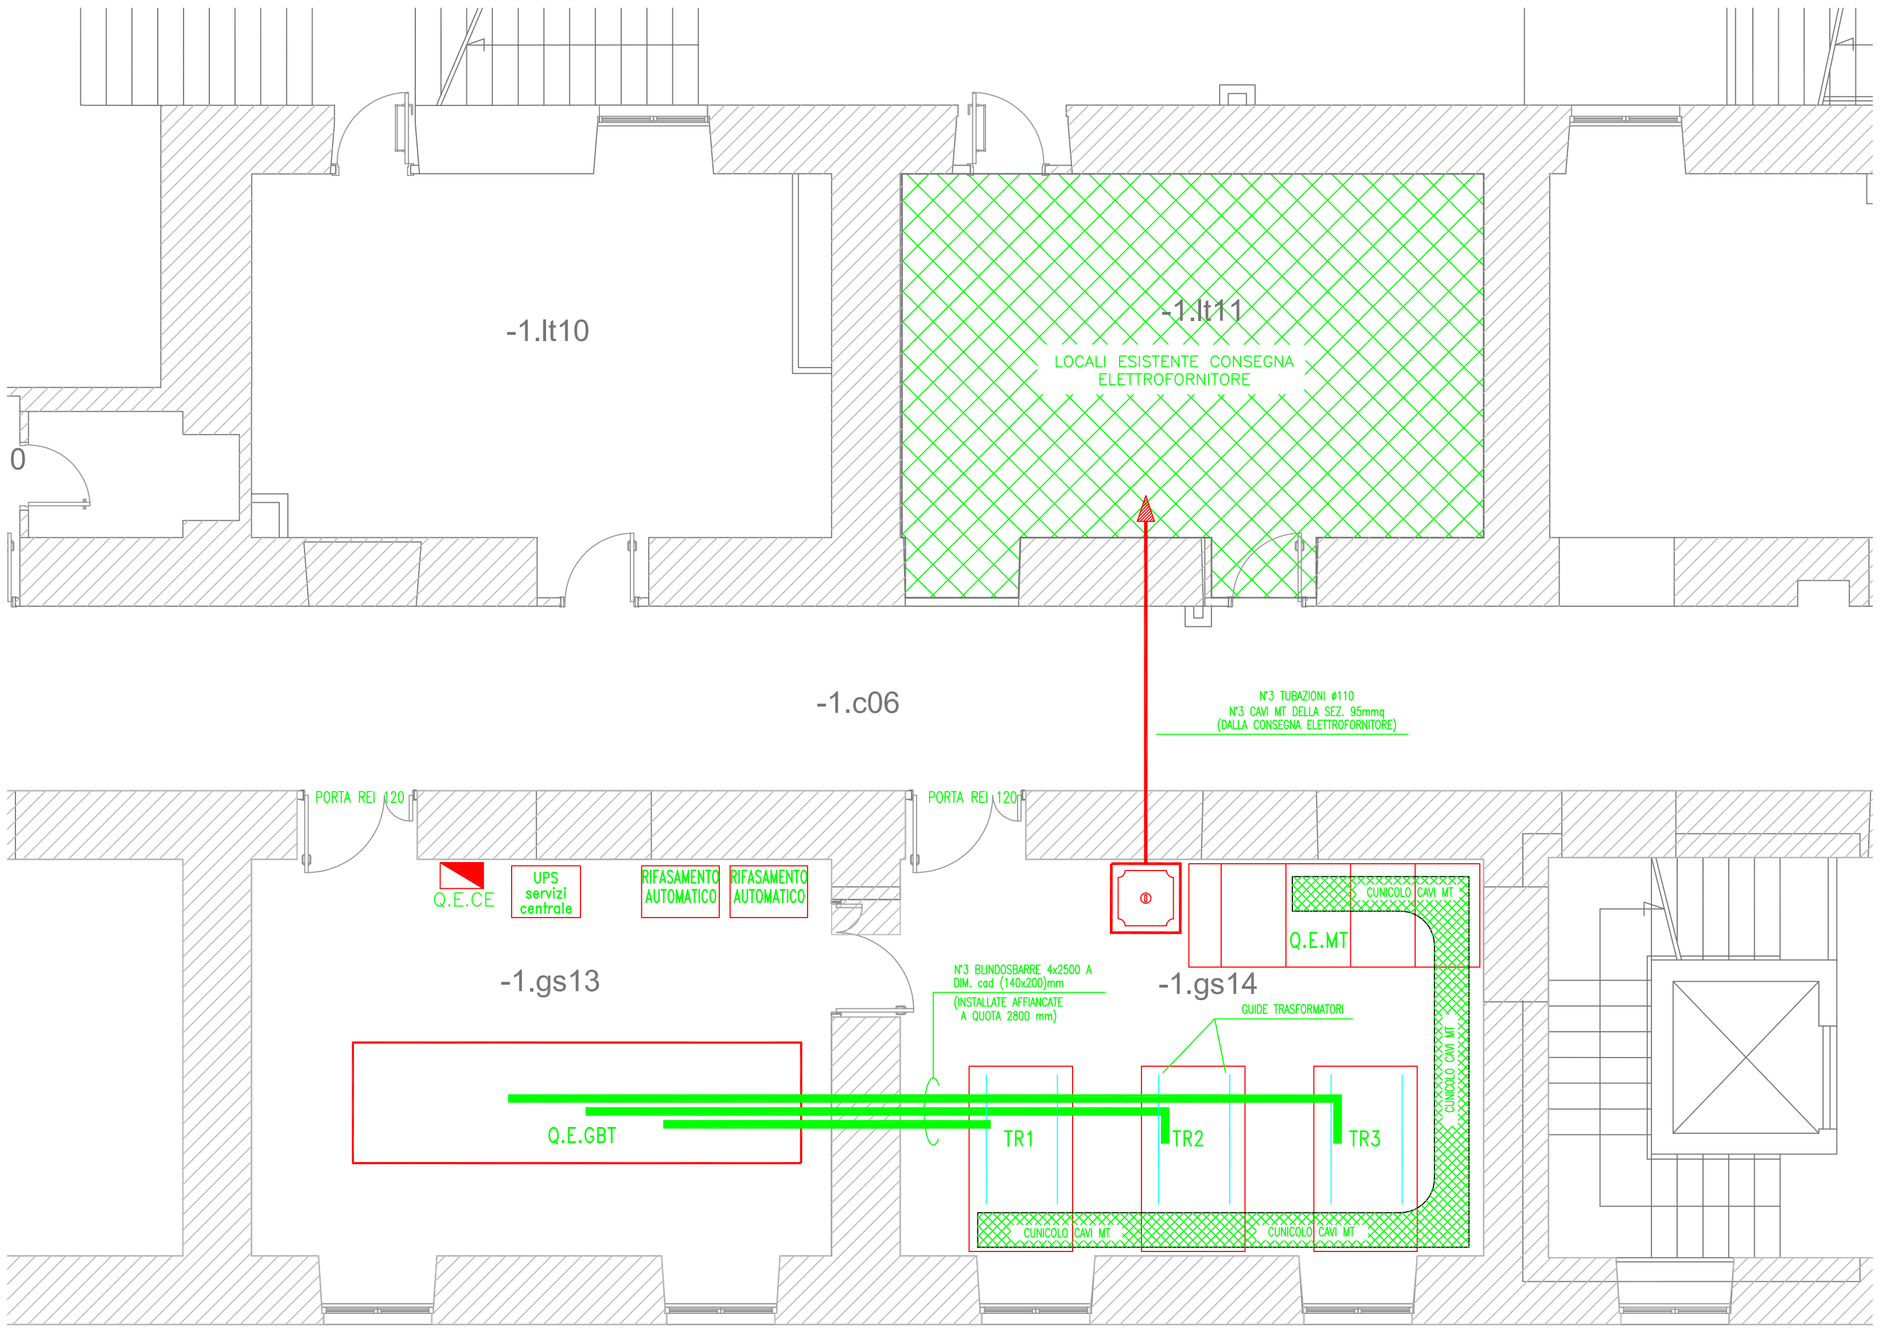

DISPOSIZIONE IN PIANTA DELLE BLINDOSBARRE NELLA CENTRALE
DI TRASFORMAZIONE MT/BT
(SCALA 1:50)

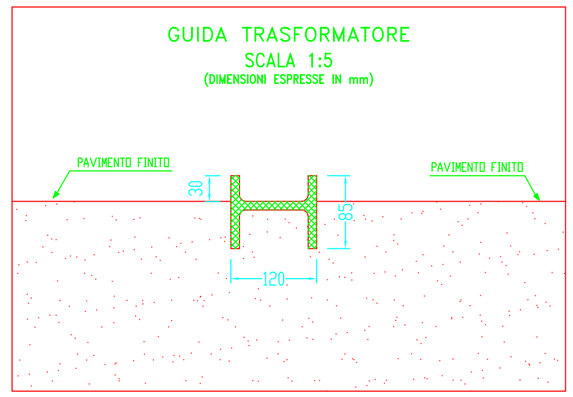

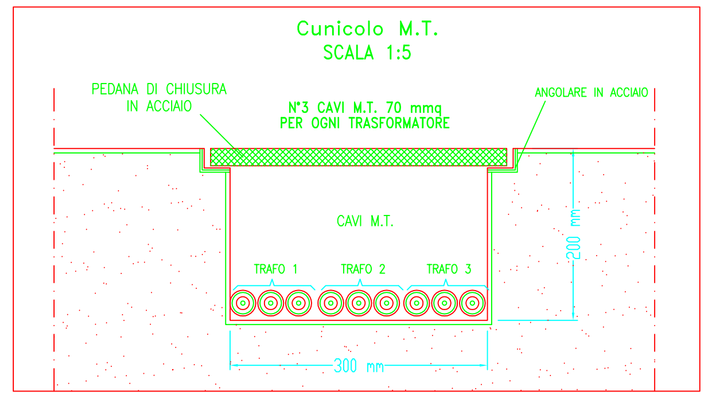

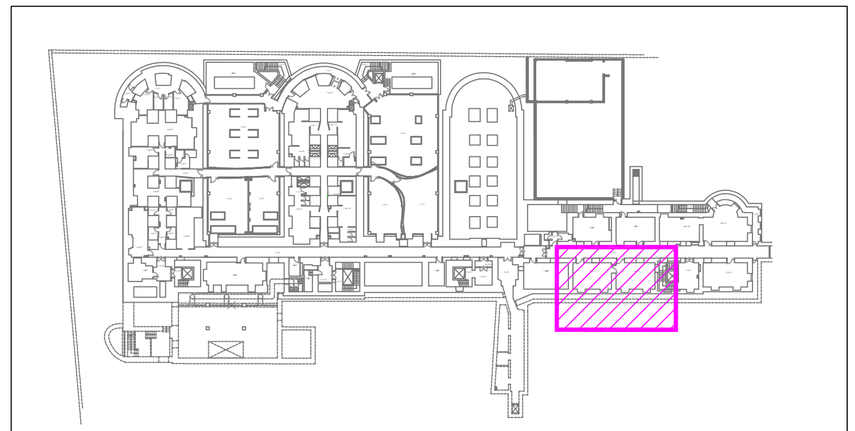

KEYPLAN – Piano interrato Edificio "D"

"SAPIENZA" UNIVERSITA' DI ROMA

AREA GESTIONE EDILIZIA

UFFICIO MANUTENZIONI IMPIANTISTICHE - P.le A. Moro,5 - 00185 Roma

NUOVA CABINA DI TRASFORMAZIONE MT/BT E QUADRO ELETTRICO GENERALE COMPLESSO EDILIZIO EX REGINA ELENA

Viale Regina Elena n.291 - 00161 ROMA

FASE: PROGETTO DEFINITIVO

DISCIPLINA: IMPIANTI ELETTRICI

ELABORATO:

PIANTA

LOCALE
CABINA ELETTRICA MT/BT
PIANO INTERRATO

TAVOLA: IE-01

COD. PROGETTO	NOME FILE	SCALA	DATA:
13-016	pd_ie01-locali mt-bt.dwg	1:50	Febbraio 2014

RESPONSABILE UNICO DEL PROCEDIMENTO: Ing. Andrea Venditti

PROGETTISTA: Ing. Pierluigi Chiarello

revisione	data	riferimento revisione	eseguito	controllato	approvato
00	24/02/2014	EMISSIONE PROGETTO DEFINITIVO	G.Leoni	D.Larosa	P.Chiarello