



Pianta Stato di Progetto - Piano terra

SCALA 1:50

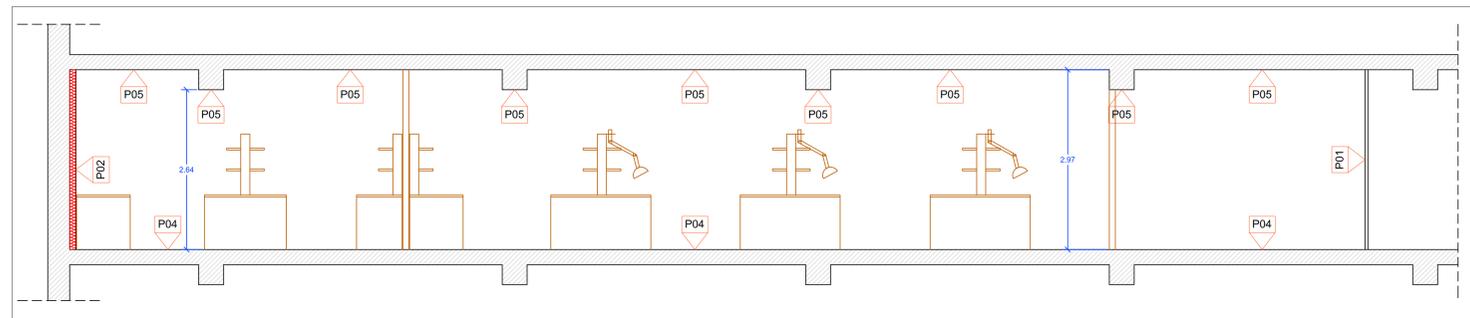


Sezione X-X' - Piano terra

SCALA 1:50

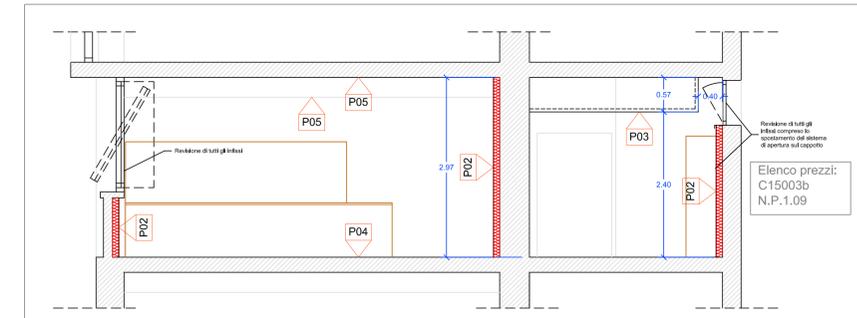


Sezione Z-Z' - Piano terra


SCALA 1:50

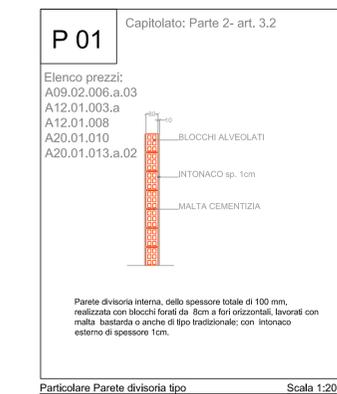

Scala 1:20

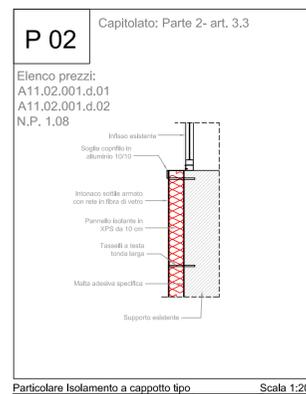



Scala 1:20

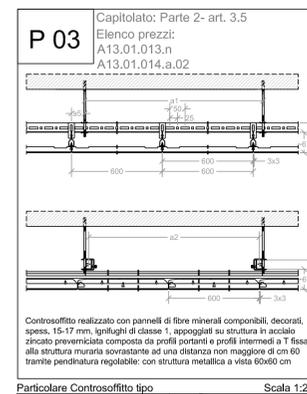

Scala 1:20



Scala 1:20

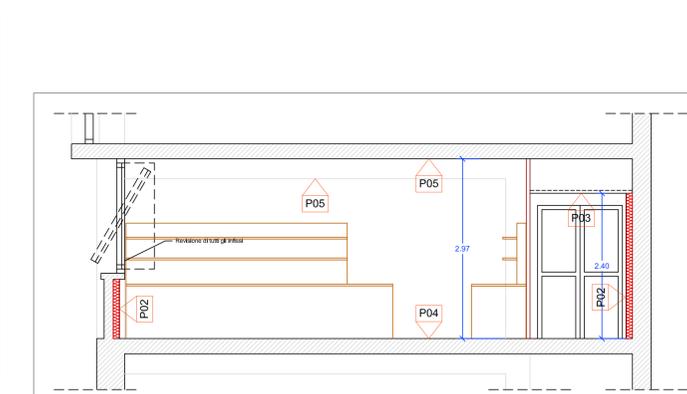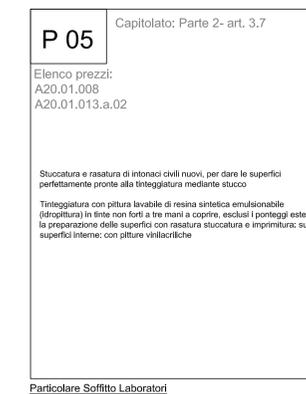

Sezione Y-Y' - Piano terra

SCALA 1:20

## LEGENDA FINITURE

### PAVIMENTI

- M2 - Pavimentazione di cloruro di polivinile tinta (da definire) e sguccia perimetrale combinata

### RIVESTIMENTI

- R1 - Intonaco e Tinteggiatura con pittura lavabile Vinilacrilica
- R2 - Rivestimento in gomma

### CONTROSOFFITTI

- C1 - Soffitto stuccato e tinteggiato con pittura lavabile Vinilacrilica
- C2 - Controsoffitto realizzato con doghe o pannelli di alluminio modulari smontabili verniciati a smalto 60 x60 cm,

SAPIENZA UNIVERSITÀ DI ROMA UNIVERSITÀ DEGLI STUDI DI ROMA "LA SAPIENZA"

COMUNE DI ROMA - Città Metropolitana di Roma Capitale

LAVORI DI REALIZZAZIONE DEI NUOVI LABORATORI DEL DIPARTIMENTO DI SCIENZE BIOCHEMICHE NELL'EDIFICIO CU020

PROGETTO ESECUTIVO

OPERE MURARIE PIANO TERRA INTERVENTI EDILI

Cod. Commes.: STAZIONE APPALTANTE Università degli Studi di Roma "La Sapienza" Piazzale Aldo Moro 5, 00185 Roma  
E03V/2018  
DATA: Luglio 2018  
SCALE: 1:20 / 1:50  
TAVOLA: AR 03

PROGETTO: PROGETTISTA INCARICATO E COORDINATORE DELLA PROGETTAZIONE: Studio Egeo  
Studio Egeo Viale San Lorenzo, 30 00033 CAVE (RM)  
www.studioegeo.com  
certificato UNI EN ISO 9001:2015 e 0202:2018  
PROGETTO ESECUTIVO: Geom. Pierpaolo Catalani  
COLLABORAZIONE AL PROGETTO ESECUTIVO: Ing. Giuseppe Giordano

R.U.P.: Arch. Simonetta Grossi

AGGIORNAMENTI		
DATA:	MOTIVO:	REVISIONE:
18.09.2018	MODIFICHE PER VALIDAZIONE	01
28.09.2018	MODIFICHE PER VALIDAZIONE	02

A termini di Legge si riservano la proprietà di questo disegno con diritto di riprodurlo e comunque renderlo noto a terzi concorrenti senza la nostra autorizzazione. Il presente disegno è stato realizzato con l'ausilio di un programma di progettazione regolarmente acquistato con licenza intestata a Studio Egeo n° 5151-7C5E-6164F57F