IMPIANTO ELETTRICO - SCALA 1:50

EDIFICIO A

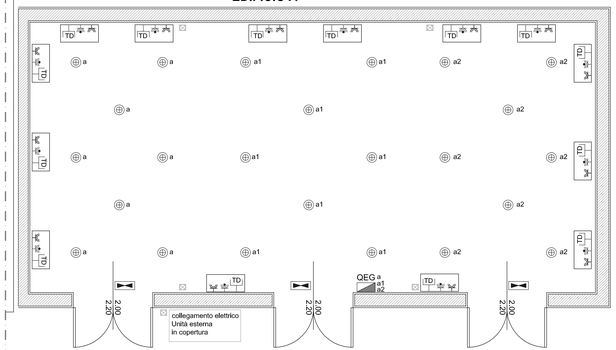

EDIFICIO B

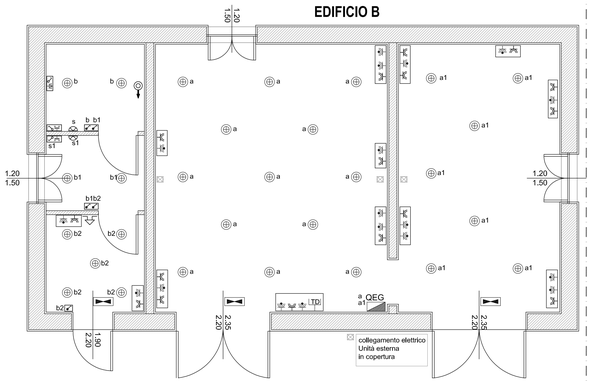

LEGENDA

SIMBOLI	DESCRIZIONE
	PUNTO LUCE A CONTROSOFFITTO
	COLLEGAMENTO ELETTRICO SPLIT
	INTERRUTORE UNIPOLARE 10A–220V (per le quote vedi scheda allegata)
	PULSANTE COMANDO ACCENSIONE LUCE (per le quote vedi scheda allegata)
	INTERRUTORE BIPOLARE 16A–220V (per le quote vedi scheda allegata)
	PRESA 2P+T 10/16A–220V TIPO UNEL (per le quote vedi scheda allegata)
	PRESA 2P+T 10/16A–220V TIPO UNEL (a servizio tv) (per le quote vedi scheda allegata)
	PRESA 2P+T 10/16A–220V TIPO BIVALENTE (a servizio tv) (per le quote vedi scheda allegata)
	PRESA 2P+T 10/16A–220V TIPO BIVALENTE (protezione stagna) (per le quote vedi scheda allegata)
	PULSANTE DI CHIAMATA A TIRANTE (per le quote vedi scheda allegata)
	SUONERIA CHIAMATA DI EMERGENZA WC
	QUADRO ELETTRICO DI DISTRIBUZIONE (da allacciare al Q.E.G. di edificio)
	LAMPADA AUTONOMA DI EMERGENZA
	PRESA TRASMISSIONE DATI (servizio tv) (per le quote vedi scheda allegata)
	RILEVATORE GAS (per le quote vedi scheda allegata)

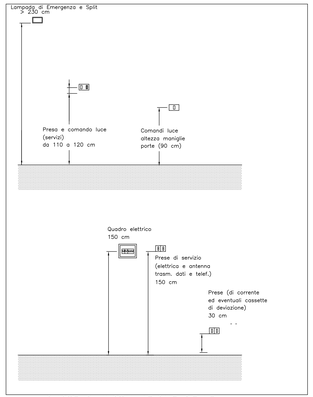

QUOTE DI INSTALLAZIONE DELLE APPARECCHIATURE SECONDO LA NORMA CEI 64–8 E LA GUIDA CEI 64–50 (QUOTE IN CENTIMETRI)

AREA GESTIONE EDILIZIA
SAPIENZA
UNIVERSITÀ DI ROMA

UNIVERSITA' DEGLI STUDI DI ROMA "LA SAPIENZA"

TIPO DI INTERVENTO:
LAVORI DI MANUTENZIONE STRAORDINARIA PER LA RIQUALIFICAZIONE DELLE FACCIATE DEL RETTORATO (LT01), DELLA FACOLTA' DI ECONOMIA (LT02), DELLA FACOLTA' DI INGEGNERIA E DEL PUNTO DI RISTORO (LT05), PRESSO IL POLO UNIVERSITARIO DI LATINA.

SCALA:	ELABORATO:	N. TAVOLA
1:50	PUNTO RISTORO IMPIANTO ELETTRICO	5

R.U.P.:	PROGETTISTA:	COLLABORAZIONE ALLA PROGETTAZIONE:
Arch. Claudio De Angelis	Ing. Paolo Sodani	Ing. Giuseppe Giordano

D.L.:	DATA:	IL DIRETTORE:
Geom. Pino Ferrazzano	20/06/2017	Dott.ssa Sabrina Luccarini

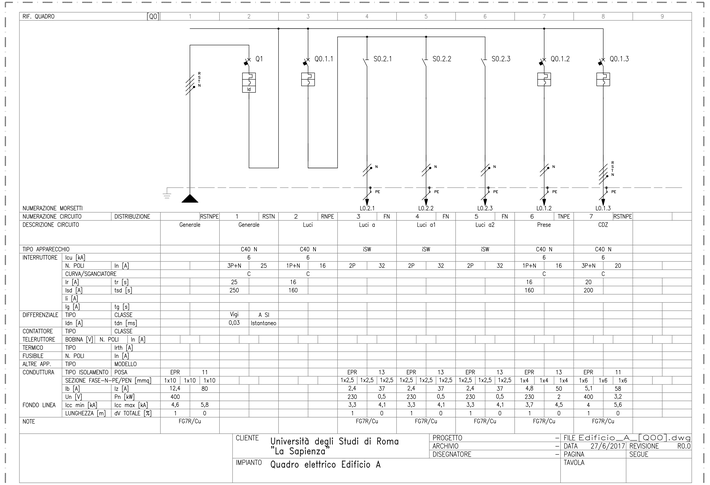

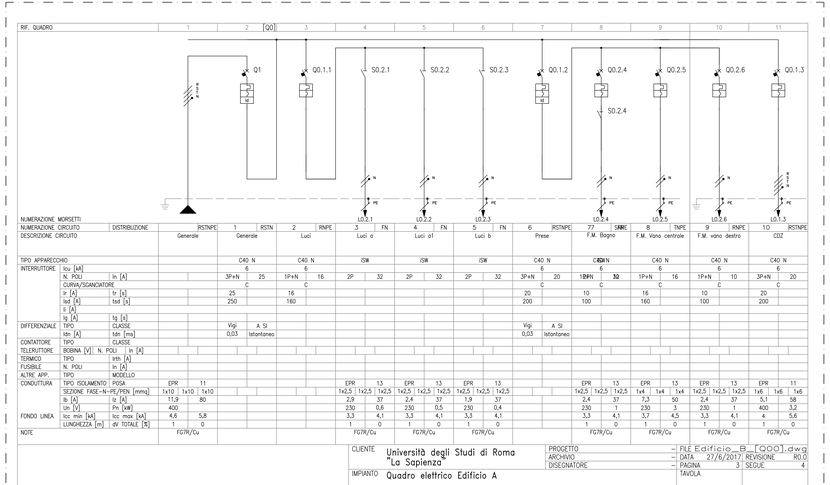

LEGENDA SIMBOLI

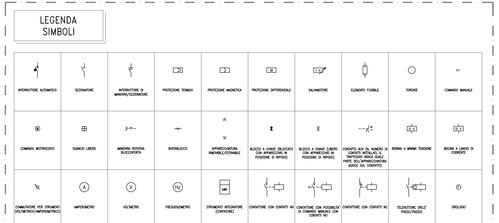

NORMATIVA DI RIFERIMENTO

INTERRUTTORI SCATOLATI	[X]	CEI EN 60947–2
INTERRUTTORI MODULARI	[X]	CEI EN 60947–2
	[ ]	CEI EN 60898
CARPENTERIA	[X]	CEI EN 61439–2
	[ ]	CEI 23–48
		CEI 23–49
		CEI 23–51