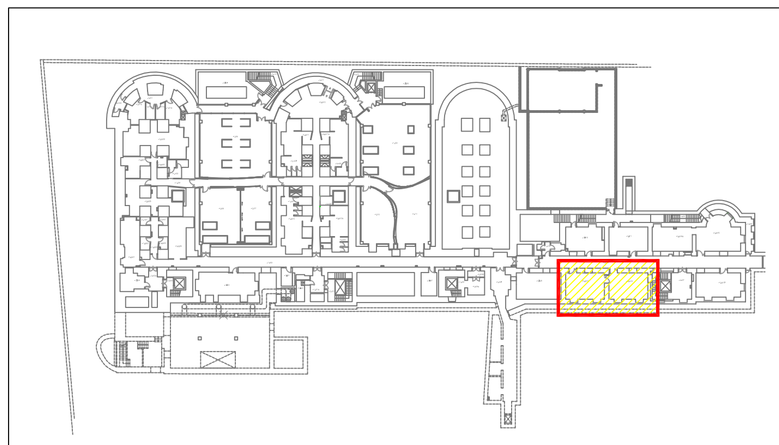

KEYPLAN – Piano interrato Edificio "D"

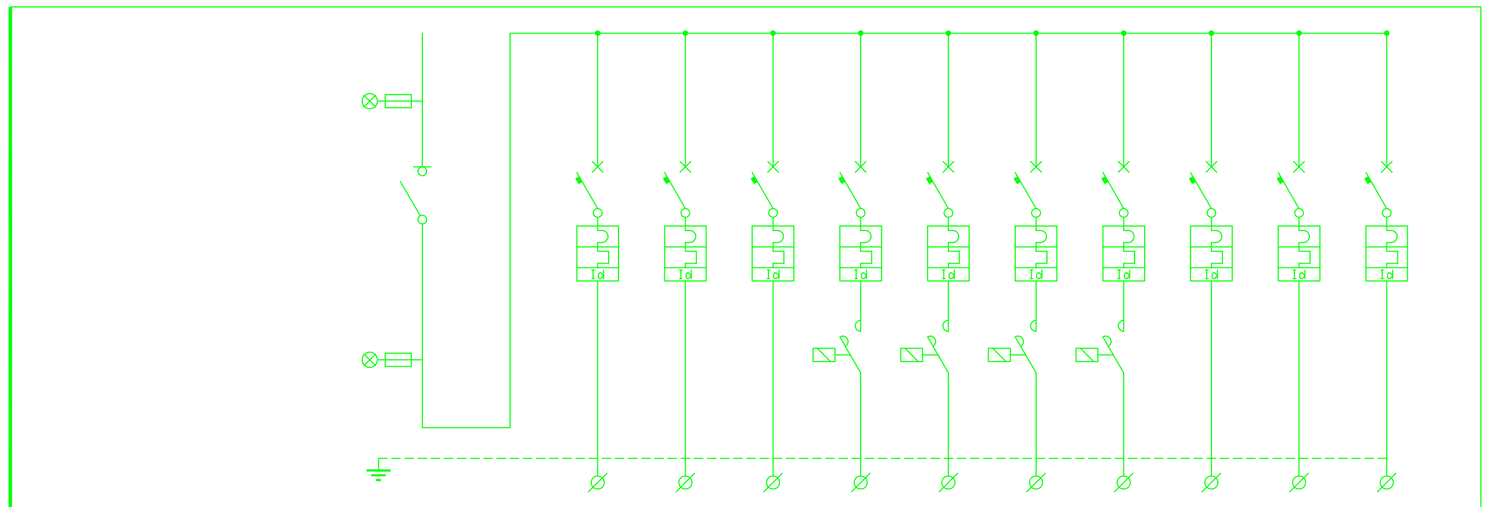

Q.E.CE SERVIZI CENTRALE MT/BT

CIRCUITO				LI	LS	PI								
SERVIZIO			GENERALE	ILLUMINAZIONE LOCALI CABINA MT/BT	ILLUMINAZIONE DI SIC. LOCALI CABINA MT/BT	PRESE LOCALI CABINA MT/BT	ALIMENTAZIONE CDZ CENTRALE MT/BT	ALIMENTAZIONE ESTRATTORE VA.03	ALIMENTAZIONE ESTRATTORE VA.01	ALIMENTAZIONE ESTRATTORE VA.01	ALIMENTAZIONE UPS 5kVA (AUSILIARI)	RISERVA	RISERVA
SISTEMA - FASI			3F+n	1F+n	1F+n	1F+n	1F+n	1F+n	1F+n	1F+n	1F+n	1F+n	1F+n	1F+n
POTENZA INSTALLATA		KVA	11.9	1	0.5	2	2.4	0.15	0.75	0.75	5			
COEFFICIENTE DI CONTEMPORANEITA'														
POTENZA CONTEMPORANEA Pc		KVA												
CORRENTE DI IMPIEGO Ib		A	18	4.5	2.3	9.1	10.9	0.7	3.4	3.4	18.2			
INTERRUTTORE	POLI	N°	4	2	2	2	2	2	2	2	2	2	2	2
	P.d.I.	kA	20	10	10	10	10	10	10	10	10	10	10	10
	CORRENTE NOMINALE In	A	6.3	10	10	16	16	10	16	16	32	16	16	16
	In CARATTERISTICA	A		1	1	1	1	1	1	1	1			
	REL.C. DIFFERENZIALE	A		0.03	0.03	0.03	0.03	0.03	0.03	0.03	0.3	0.03	0.03	
FUS.	TIPO													
	CORRENTE	A												
CAVO	FORMAZIONE n x mmq + T			2x2.5	2x2.5	2x4	2x4	2x4	2x4	2x4	2x10			
	LUNGHEZZA	m		32	32	18	22	22	22	22	16			
	PORTATA Iz ITIPO DI POSA	A		17 3	17 3	22 3	22 3	22 3	22 3	22 3	40 3			
	CADUTA DI TENSIONE AV	%												

"SAPIENZA" UNIVERSITA' DI ROMA

AREA GESTIONE EDILIZIA

UFFICIO MANUTENZIONI IMPIANTISTICHE - P.le A. Moro,5 - 00185 Roma

NUOVA CABINA DI TRASFORMAZIONE MT/BT E QUADRO ELETTRICO GENERALE COMPLESSO EDILIZIO EX REGINA ELENA

Viale Regina Elena n.291 - 00161 ROMA

FASE: PROGETTO DEFINITIVO

DISCIPLINA: IMPIANTI ELETTRICI

ELABORATO: SCHEMA

QUADRO ELETTRICO Q.E.CE SERVIZI DI CENTRALE

TAVOLA: IE-05

COD. PROGETTO	NOME FILE	SCALA	DATA:
13-016	pd.ie05-qe_ce.dwg	-	Febbraio 2014

RESPONSABILE UNICO DEL PROCEDIMENTO: Ing. Andrea Venditti

PROGETTISTA: Ing. Pierluigi Chiarello

revisione	data	riferimento revisione	eseguito	controllato	approvato
00	24/02/2014	EMISSIONE PROGETTO DEFINITIVO	G.Leoni	D.Larosa	P.Chiarello