




AREA DI CANTIERE - FASE 0 - scala 1:200

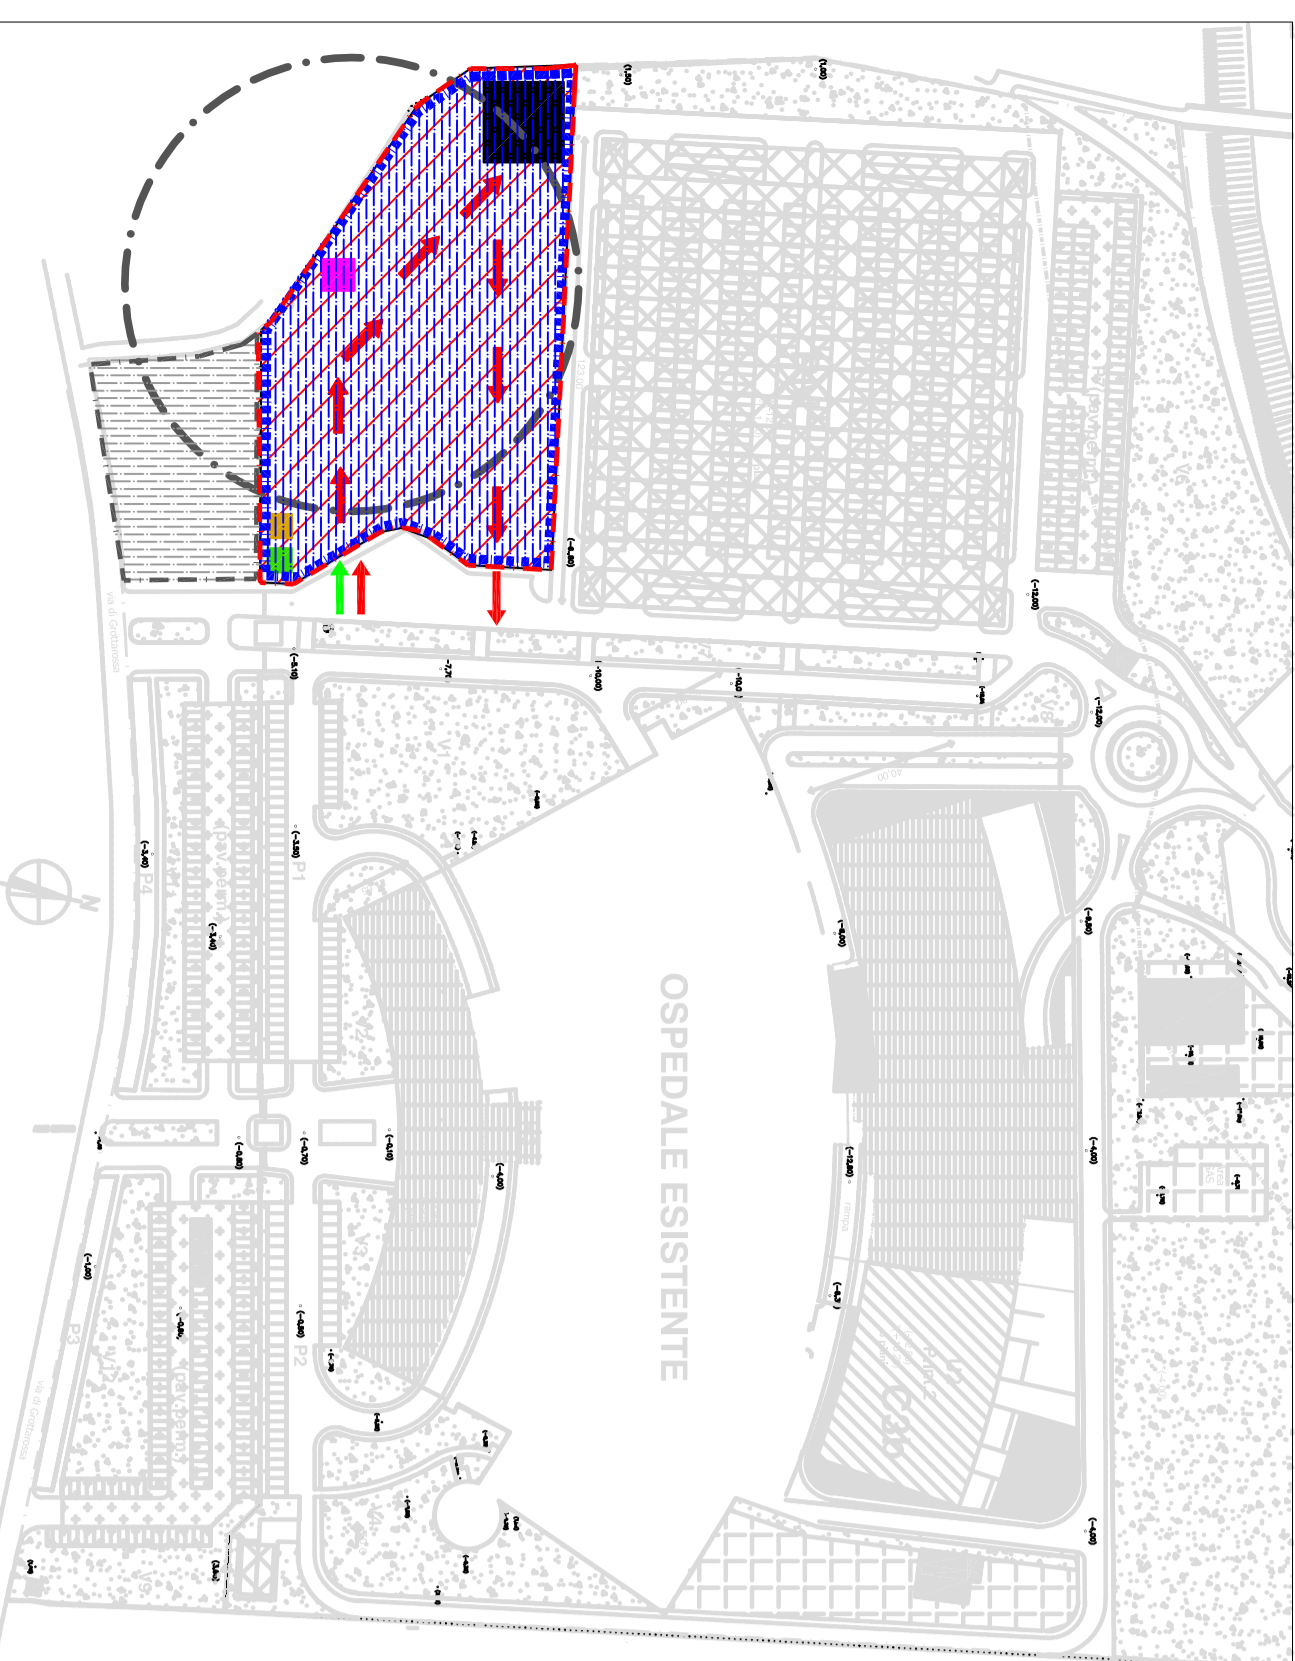

POST OPERAM - scala 1:200

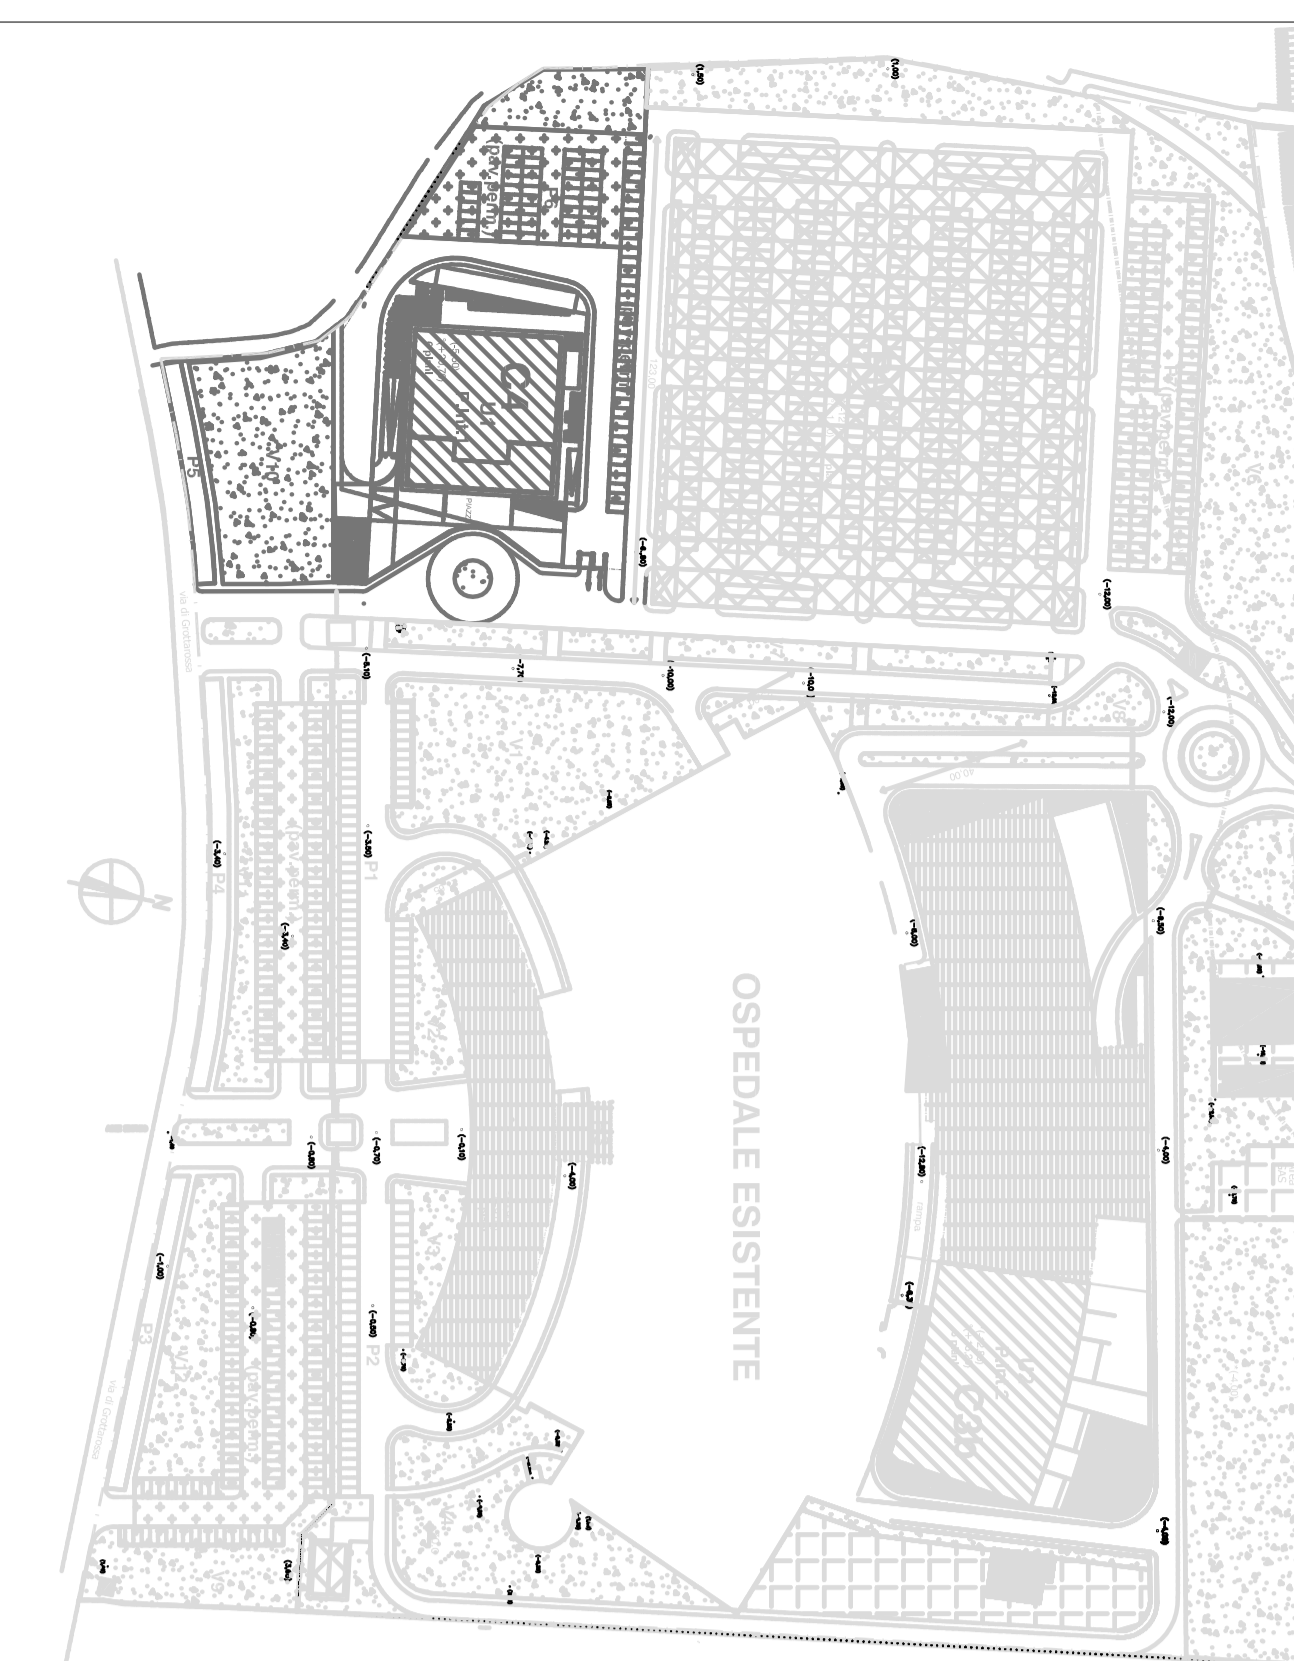


AREA DI CANTIERE - FASE 1 - scala 1:100

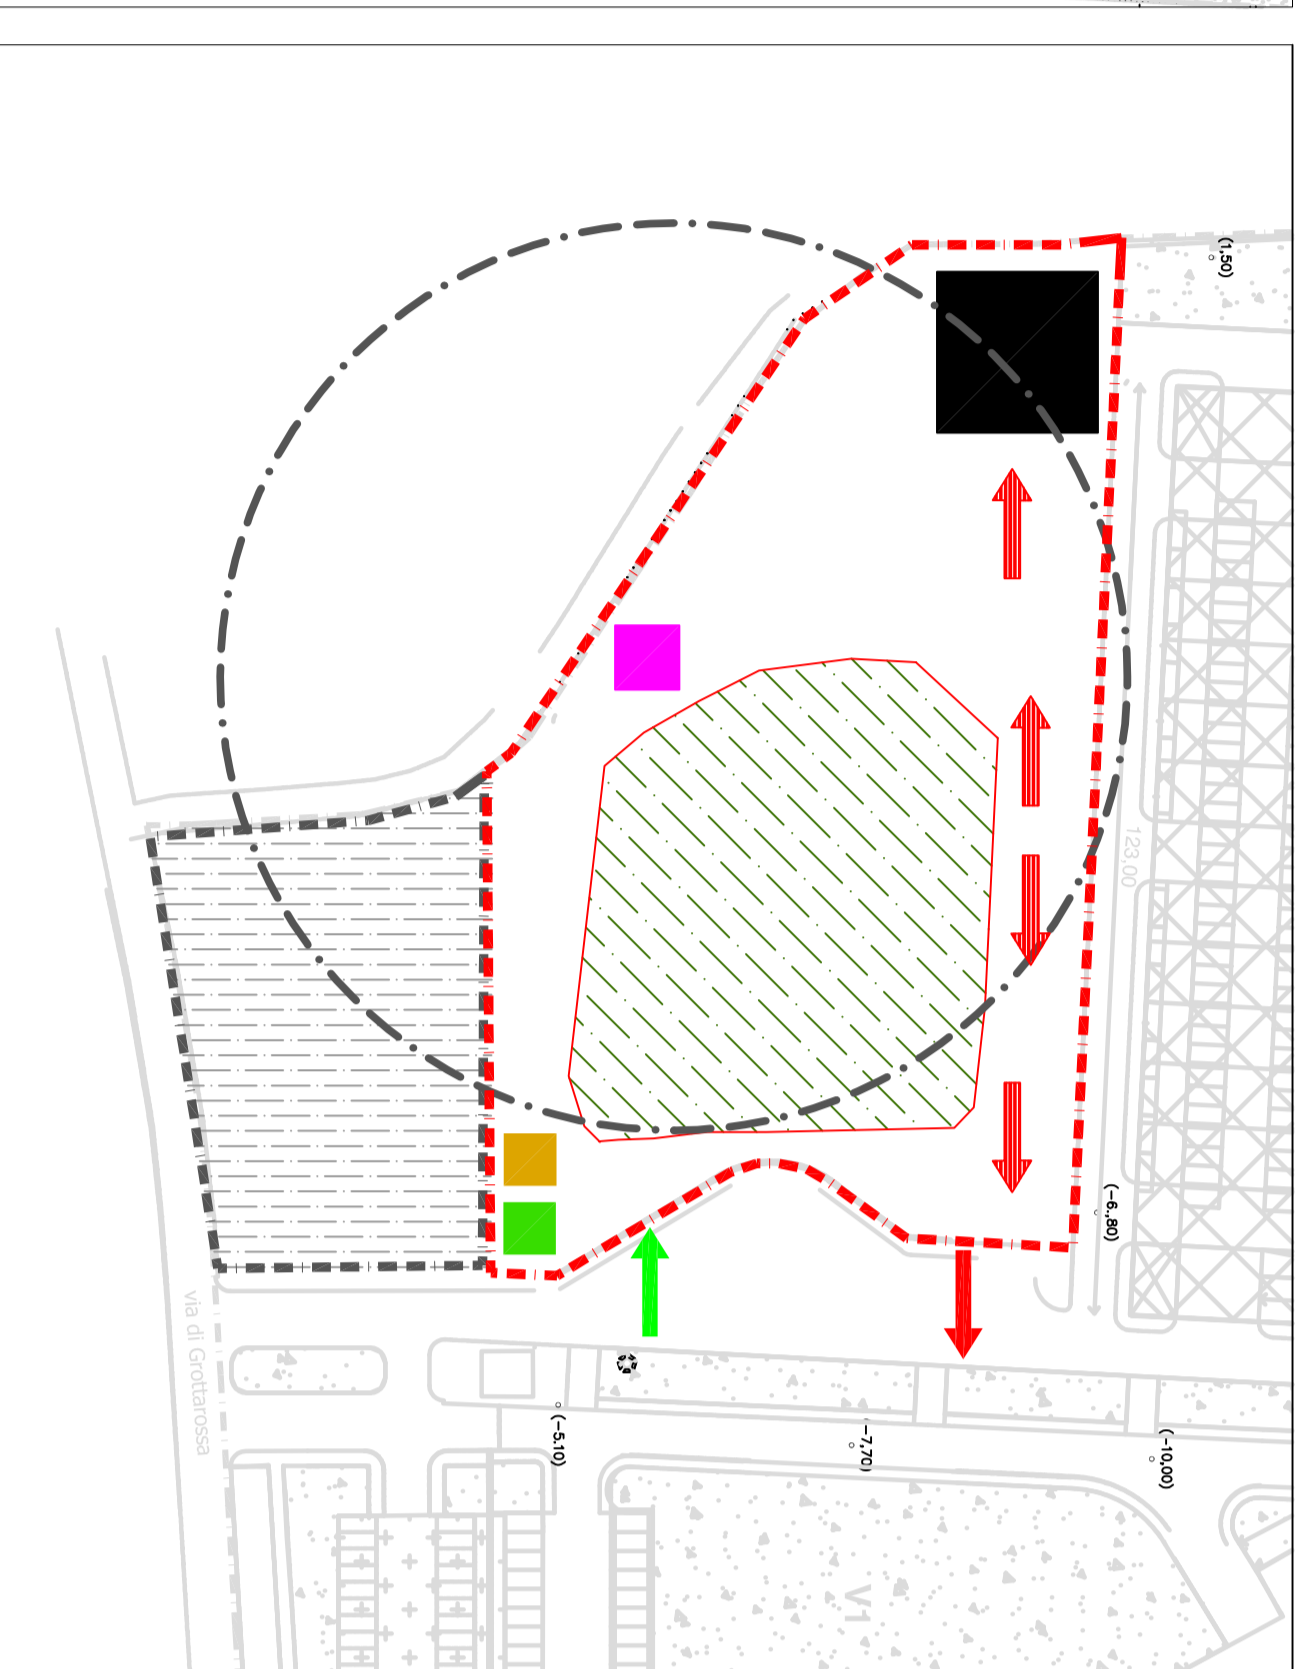

AREA DI CANTIERE - FASE 9 - scala 1:100



AREA DI CANTIERE - FASE 2 - scala 1:100

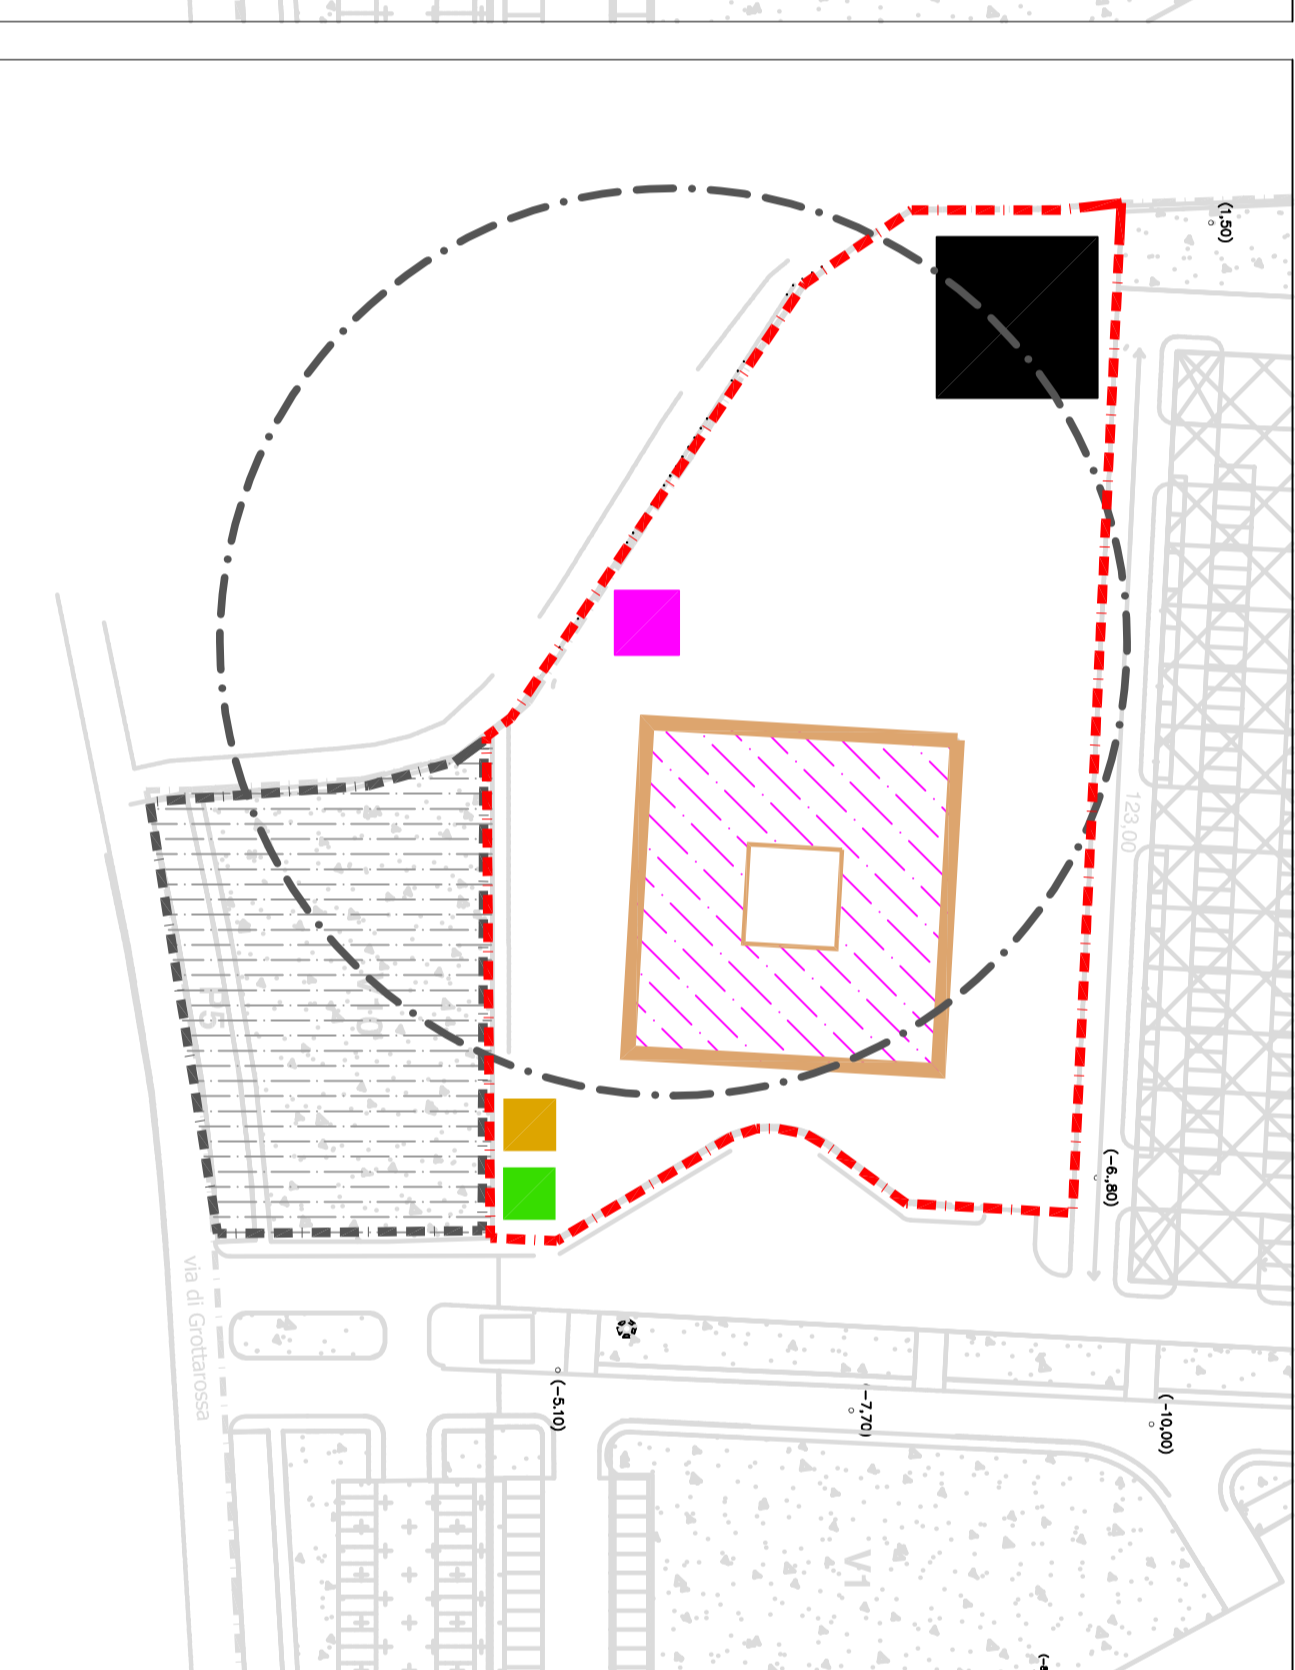

AREA DI CANTIERE - FASI 3, 4, 5, 6, 7 E 8 - scala 1:100




AREA DI CANTIERE - FASE 3 E 6 - scala 1:100




AREA DI CANTIERE - FASI 3, 4 E 6 - scala 1:100



AEROFOTO SATELLITARE

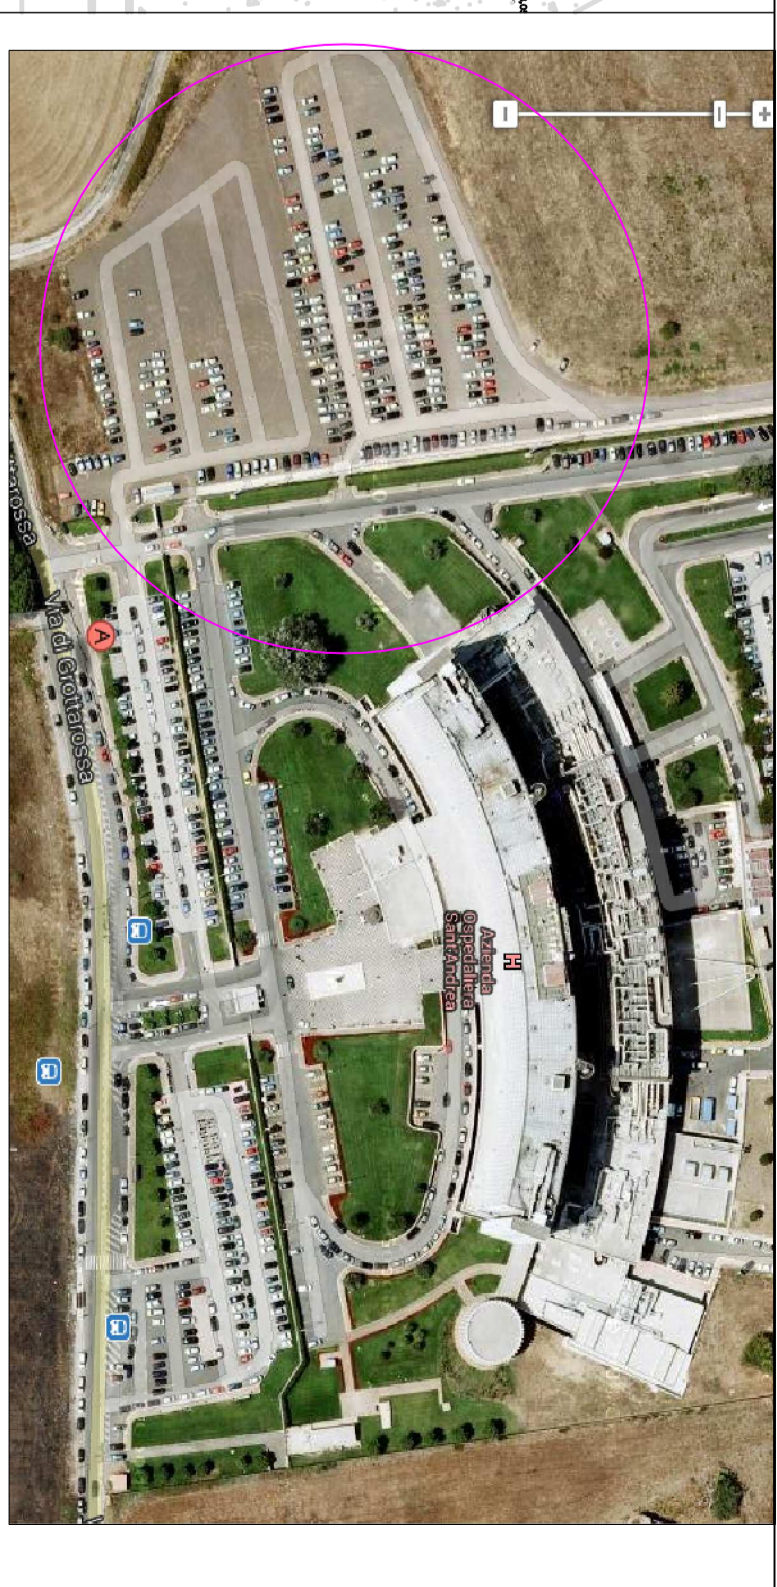

**AMPLIAMENTO DELLA FACOLTÀ DI MEDICINA E PSICOLOGIA  
DELL'UNIVERSITÀ DEGLI STUDI DI ROMA  
"LA SAPIENZA" PRESSO L'AZIENDA OSPEDALIERA SANT'ANDREA**

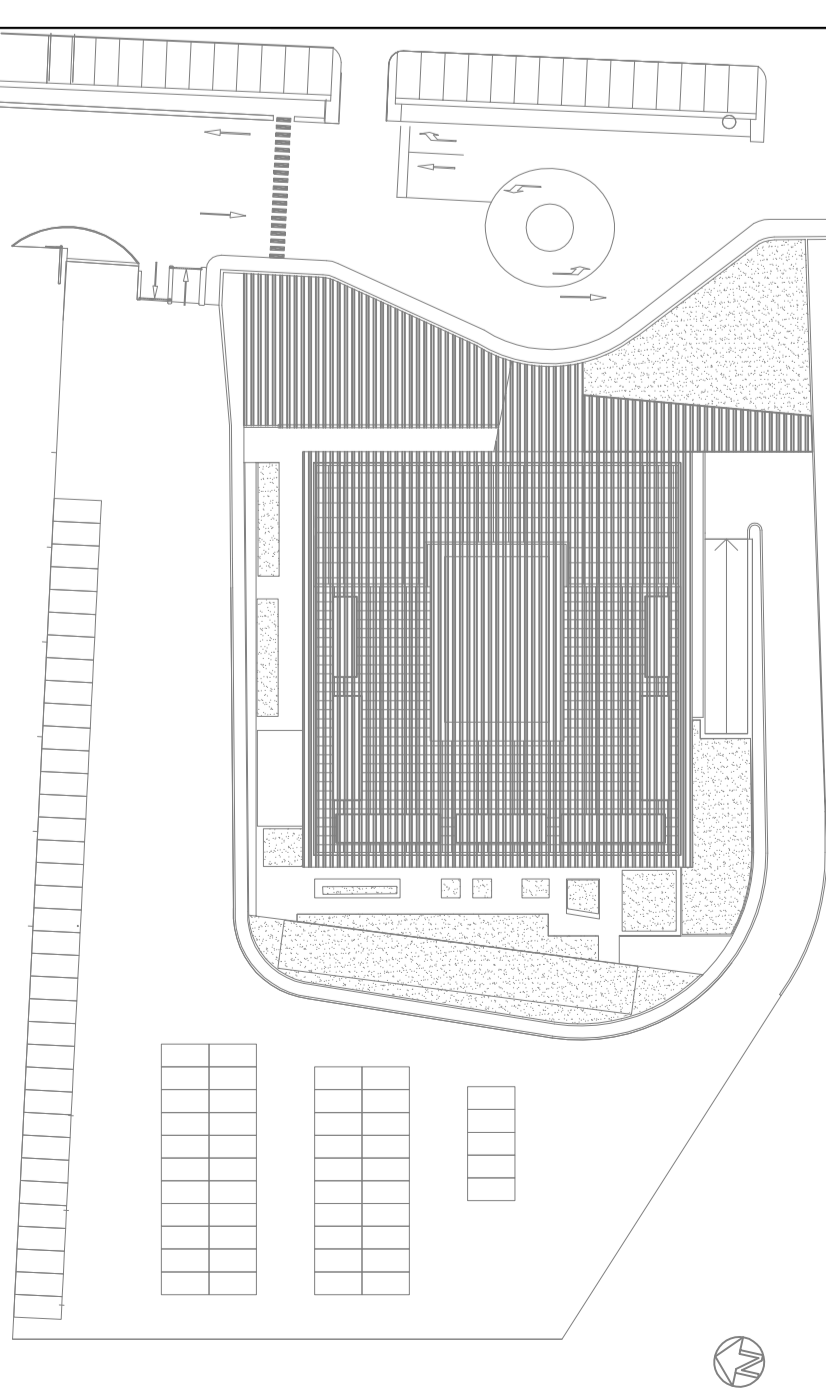

**UNIVERSITÀ DEGLI STUDI DI ROMA "LA SAPIENZA"**  
 R.U.P. Arch. Paola Di Bisceglie  
 Dipartimento incaricato **CITEA** centro interdisciplinare territorio edilizia restauo architettura  
 Direttore: Prof. Ing. Lino De Santoli  
 Responsabile Scientifico: Prof. Arch. Maurizio Cosca  
 Progetto architettonico Prof. Arch. Maurizio Cosca  
 Arch. Veronica Didier (Coordinatrice)  
 Arch. Francesca Pardoninifè  
 Arch. Daniela Rizzuti  
 Dipartimento di Ingegneria Strutturale e Geotecnica  
 Prof. Ing. Sergio Maffei  
 Arch. Nicola Spadoni  
 Arch. Marco Viali  
 Geol. Antonio D'Andrea (relazione geologica)  
 Ing. Salvatore Proio (relazione geotecnica e sismica)  
 Dipartimento di Fisica Tecnica dell'Università di Roma "La Sapienza"  
 Prof. Ing. Lino De Santoli  
 Arch. Stefano Rosselli  
 Coordinatore Sicurezza: Ing. Gianluca Zori  
 Studio d'Impatto Ambientale: Prof. Arch. Mariano Mari

**PROGETTO DEFINITIVO**

TITOLO DESCRIZIONE		AUTORE		DATA	
<b>PSC - Cantierizzazione e fasi di lavoro</b>		Ing. Federico Ranaldi		10.3.2015	
SCALE	CONTRATTORE	TIPOLOGIA	PRODOTTORE	REDAZIONE	VERIFICA
	Ing. Federico Ranaldi	D	PSC	03	