SEZIONI POST OPERAM

SEZIONE A–A'

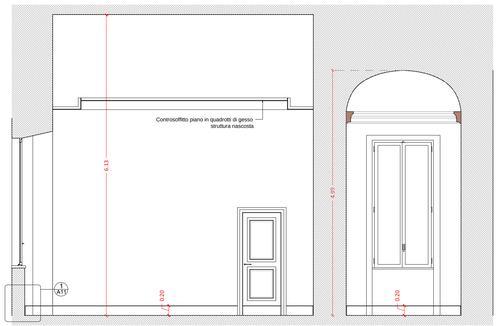

SEZIONE C–C'

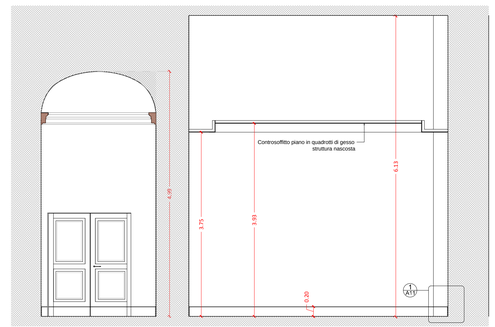

SEZIONE B–B'

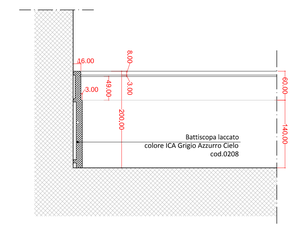

DETTAGLIO A.11.1 scala 1:5
Battiscopa presente negli ambienti: 02–03–04–07 (rif.TAV A.09)

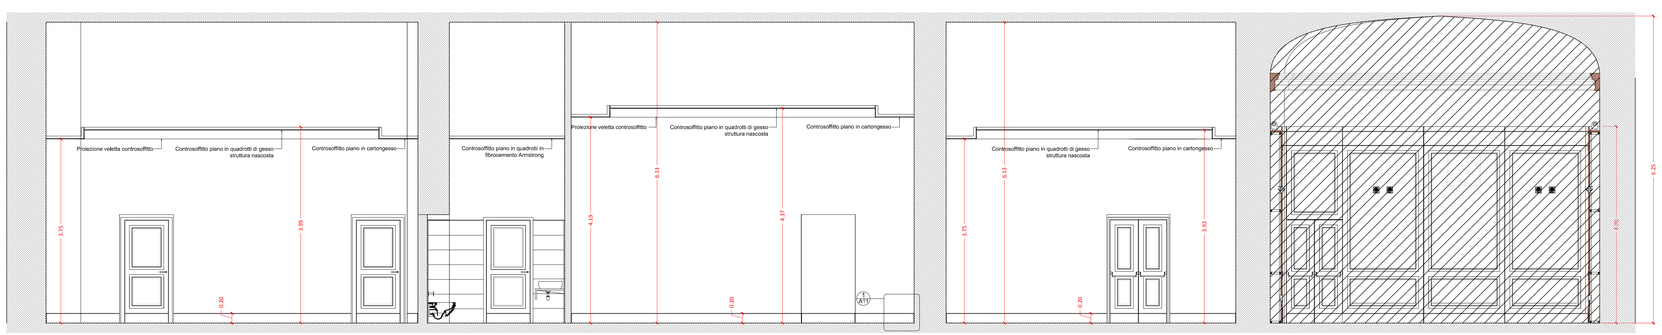

SEZIONE D–D'

SUPERFICIE NON
COMPRESA NELLA FASE 2

A. Le misure interne ed esterne sono riferite al finito.

B. Le quote altimetriche sono riferite ai piani al finito.

C. Le misure valide sono quelle riportate nelle quote di progetto dato che per difetto di copia o di riduzione potrebbero verificarsi variazioni

N.B. TUTTE LE MISURE DEVONO ESSERE VERIFICATE IN CANTIERE

SAPIENZA
UNIVERSITÀ DI ROMA

PROGETTO ESECUTIVO

INTERVENTO

PALAZZO BALEANI RISTRUTTURAZIONE PIANO PRIMO ALA NORD
FASE 2: AREA UFFICI E SERVIZI

R.U.P.:
Ing. Stefano Smith

DIRETTORE AREA GESTIONE EDILIZIA :
Dott. Sabrina Luccarini

PROGETTISTA:
Arch. Lada Bešker

CONSULENTI PER IL PROGETTISTA:
IMPIANTO MECCANICO – Ing. Lucio Verrecchia
IMPIANTO ELETTRICO – Ing. Lucio Verrecchia

ARCHITETTONICO:

POST OPERAM
Sezioni Piano Primo
Sezione A–A' – Sezione B–B'
Sezione C–C' – Sezione D–D'
Dettaglio A.11–1

DATA:	SCALA:	FORMATO:
03/2017	1 : 50 – 1:5	A1+

REV.:	N°TAVOLA:
0.00	A.11