
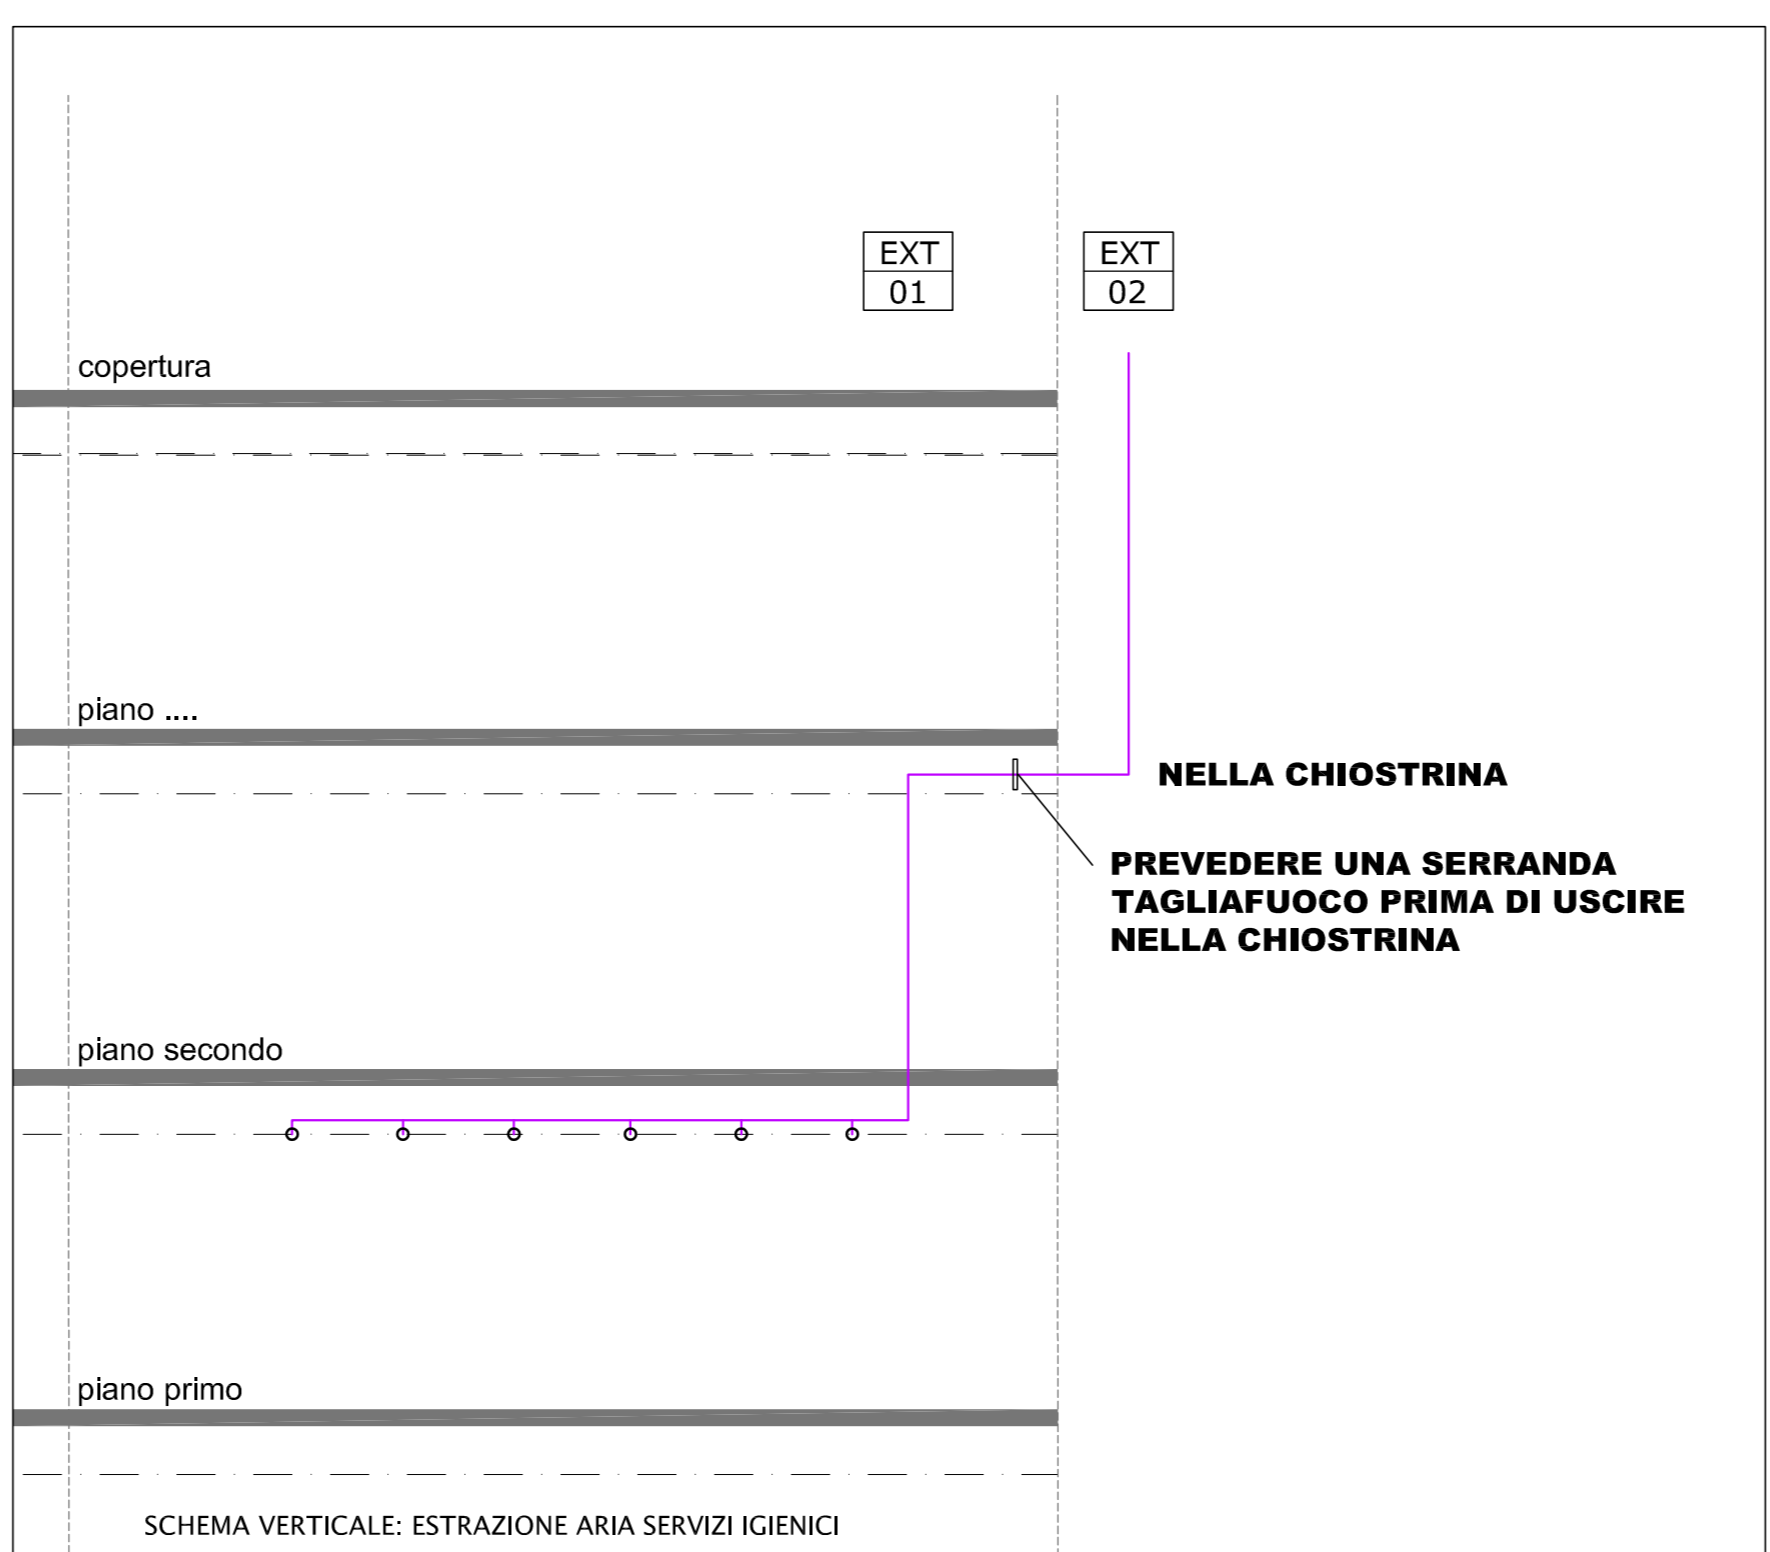
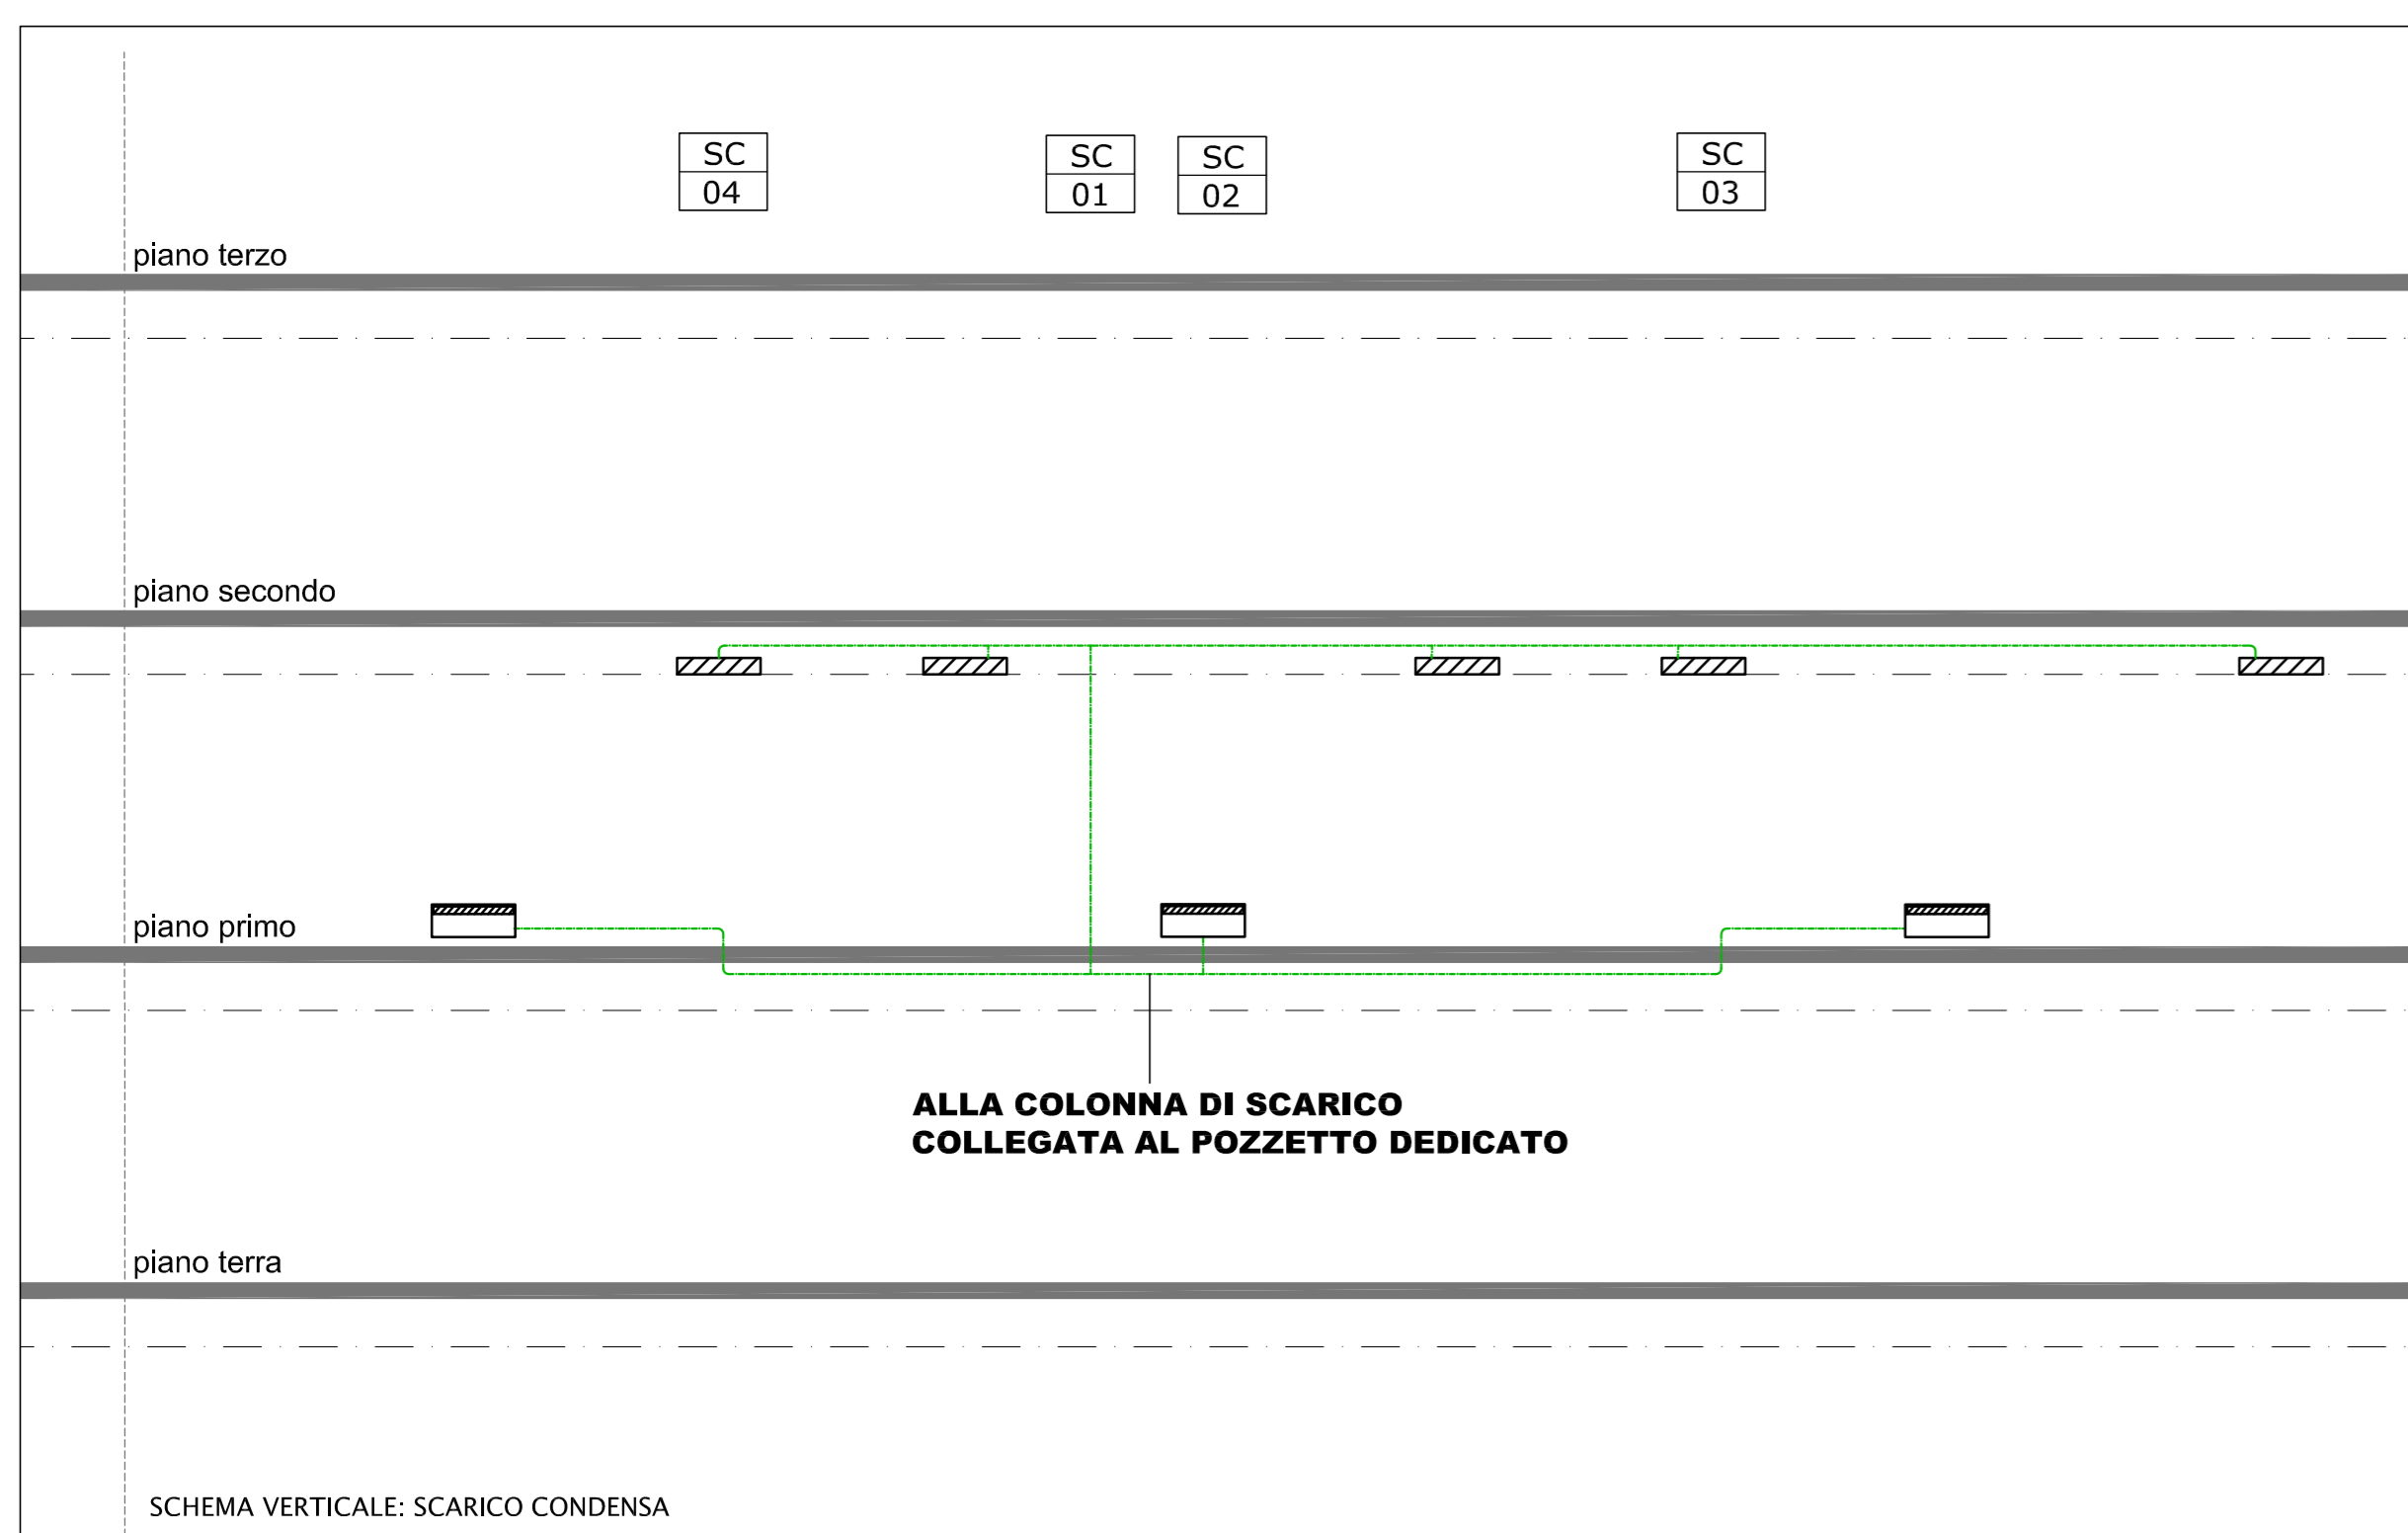


SIMBOLO	LEGENDA
	MANDATA/RITORNO FLUIDO TERMOVETTORE - CIRCUITO FAN COILS
	LINEA SCARICO CONDENSA
	CANALIZZAZIONE DI MANDATA ARIA
	CANALIZZAZIONE DI RIPRESA/ESPULSIONE ARIA AMBIENTE
	CANALIZZAZIONE DI ESPULSIONE ARIA SERVIZI IGIENICI
	GRIGLIA DI RIPRESA IN ALLUMINIO AD ALETTE FISSE
	GRIGLIA DI ESTRAZIONE CIRCOLARE AL CONTROSOFFITTO
	BOCCHETTA DI DIFFUSIONE LINEARE
	VENTILCONVETTORI DA CONTROSOFFITTO
	VENTILCONVETTORI A PARETE
	MONTANTE VERTICALE CIRCUITO FAN COILS
	MONTANTE VERTICALE SCARICO CONDENSA
	MONTANTE VERTICALE ESTRAZIONE ARIA
	MONTANTE VERTICALE ARIA DI MANDATA
	MONTANTE VERTICALE ARIA DI RITORNO

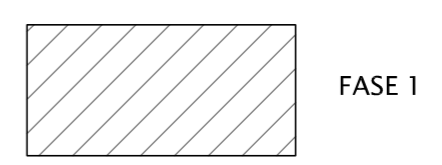

SAPIENZA
UNIVERSITÀ DI ROMA

PROGETTO ESECUTIVO

INTERVENTO

**PALAZZO BALEANI RISTRUTTURAZIONE PIANO PRIMO ALA NORD
FASE 2: AREA UFFICI E SERVIZI**

<p>R.U.P.: Ing. Stefano Smith</p>	<p>DIRETTORE AREA GESTIONE EDILIZIA: Dott. Sabrina Luccarini</p>
<p>PROGETTISTA: Arch. Lada Besker</p>	<p>CONSULENTI PER IL PROGETTISTA: IMPIANTO MECCANICO - Ing. Lucio Verrecchia IMPIANTO ELETTRICO - Ing. Lucio Verrecchia</p>
<p>IMPIANTI MECCANICI:</p>	<p>DATA: 03/2017</p>
<p>SCHEMI VERTICALI</p>	<p>SCALA: ...</p>
<p>0.00</p>	<p>FORMATO: A1+</p>
<p>REV.: 0.00</p>	<p>N° TAVOLA: PB1-ESE_AUS_IM03</p>