

AREA GESTIONE EDILIZIA  
UFFICIO REALIZZAZIONE OPERE  
SETTORE PROGRAMMAZIONE E COLLAUDO



TIPO DI INTERVENTO:  
**Progetto Preliminare Nuovo Stabulario Barrierato**  
Edificio "B" - Piano 4° - Viale Regina Elena 291

ELABORATO:  
**Pianta Stato Attuale**

PROGETTISTA:  
Ing. Paolo Sodani

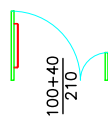

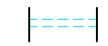



R.U.P.:  
Arch. Claudio De Angelis

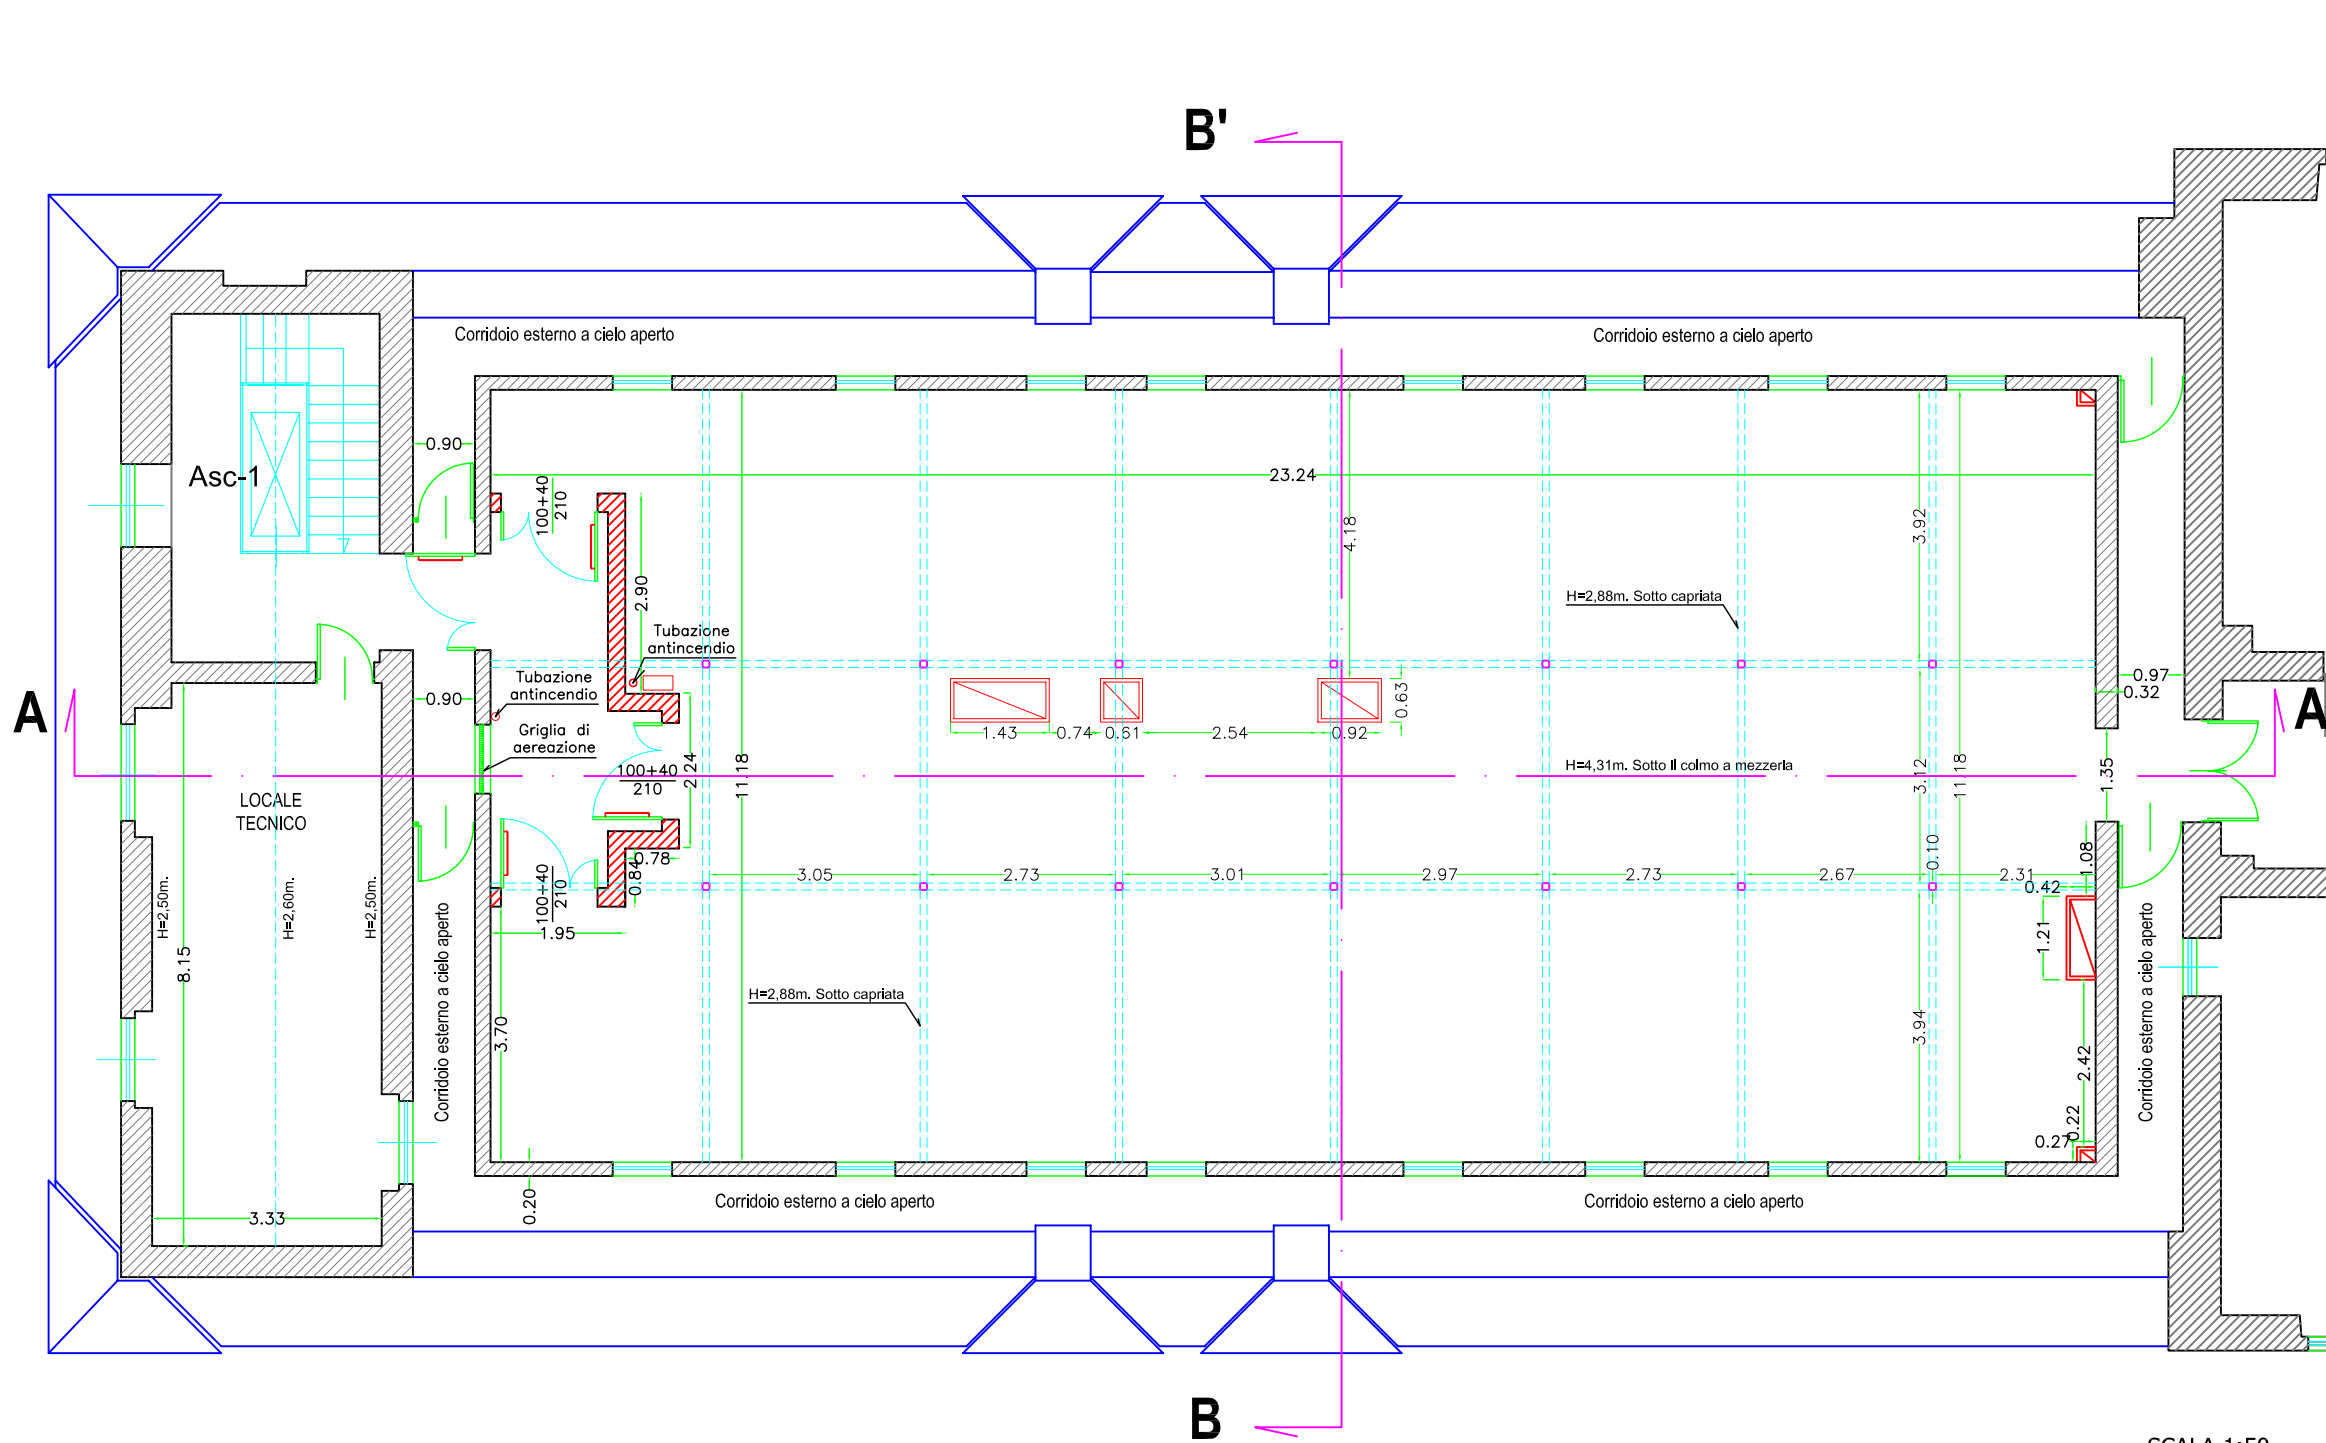
DATA:  
18-04-2013

COLLABORATORI:  
- Arch. Alessia Passaretta  
- Geom. Giovanni Perrotti

ELABORATO:  
**A-01**

**LEGENDA**

-  Porta Tagliafuoco esistenti
-  Muri Tagliafuoco esistenti
-  Struttura in acciaio: capriata del tetto a 2 ralde
-  Struttura in acciaio: pilastro 10x10cm.
-  Cavedi esistenti
-  Griglia di aereazione



Pianta Stato Attuale

SCALA 1:50