

Università di Roma SAPIENZA

P.le Aldo MORO n°5 - 00185 ROMA

AREA GESTIONE EDILIZIA
UFFICIO REALIZZAZIONE OPERE
SETTORE PROGRAMMAZIONE E COLLAUDO



TIPO DI INTERVENTO:
Progetto Preliminare Nuovo Stabulario Barrierato
Edificio "B" - Piano 4° - Viale Regina Elena 291

ELABORATO:
Sezioni Stato Attuale

PROGETTISTA:

Ing. Paolo Sodani

R.U.P.:

Arch. Claudio De Angelis

DATA:


18-04-2013

COLLABORATORI:


- Arch. Alessia Passaretta
- Geom. Giovanni Perrotti

ELABORATO:

A-02

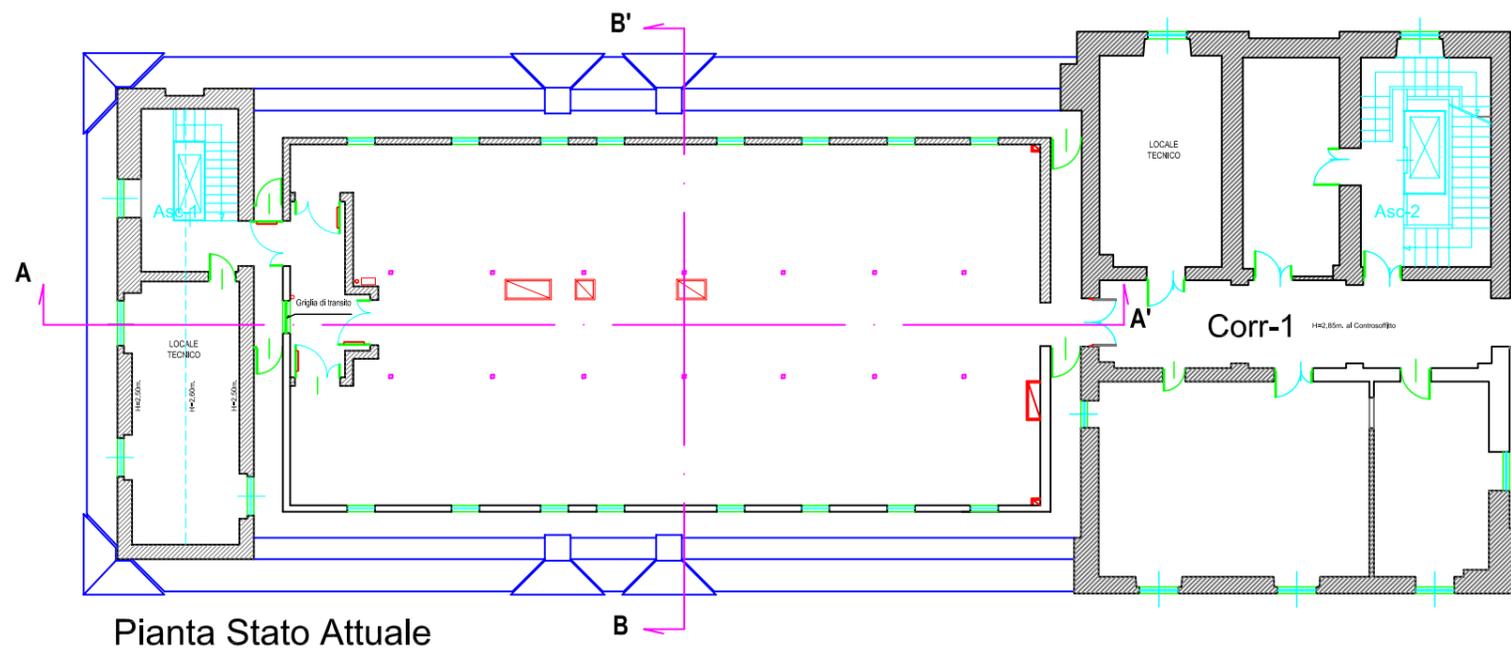


Pianta Stato Attuale

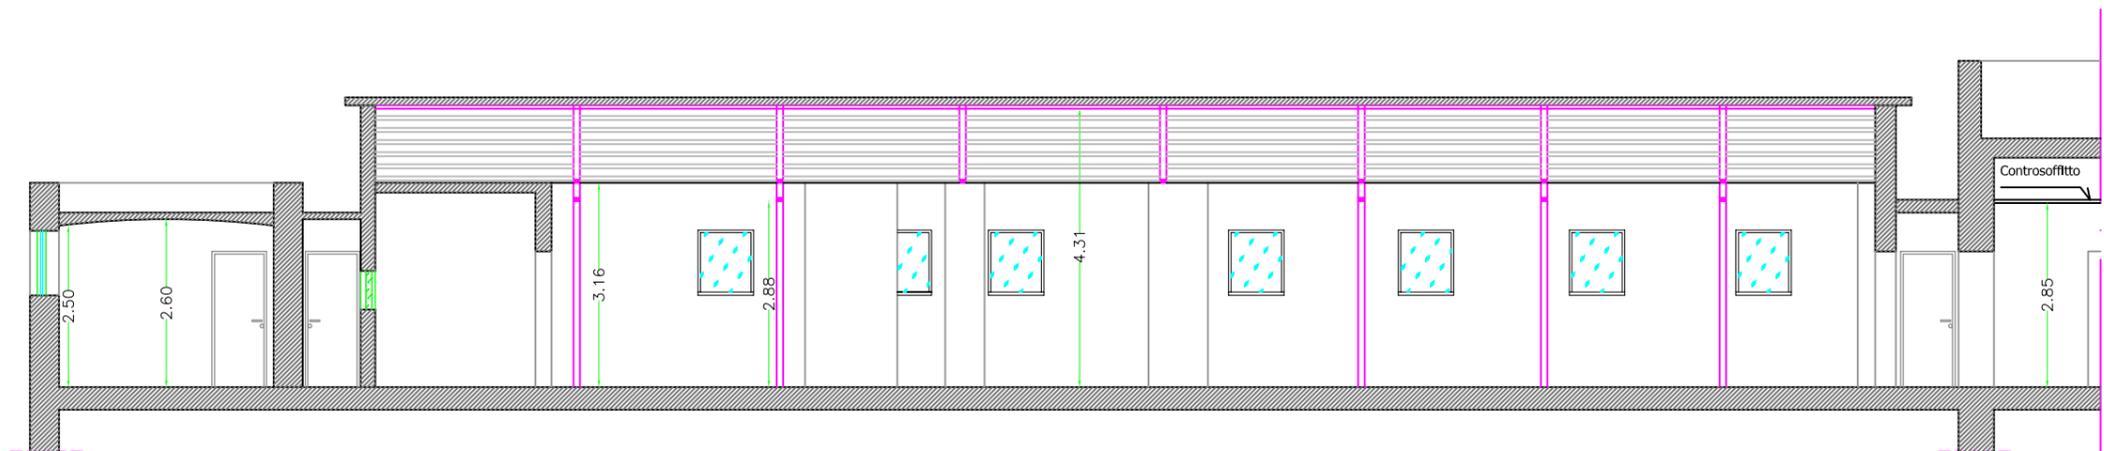

Sezione A-A'

SCALA 1:50

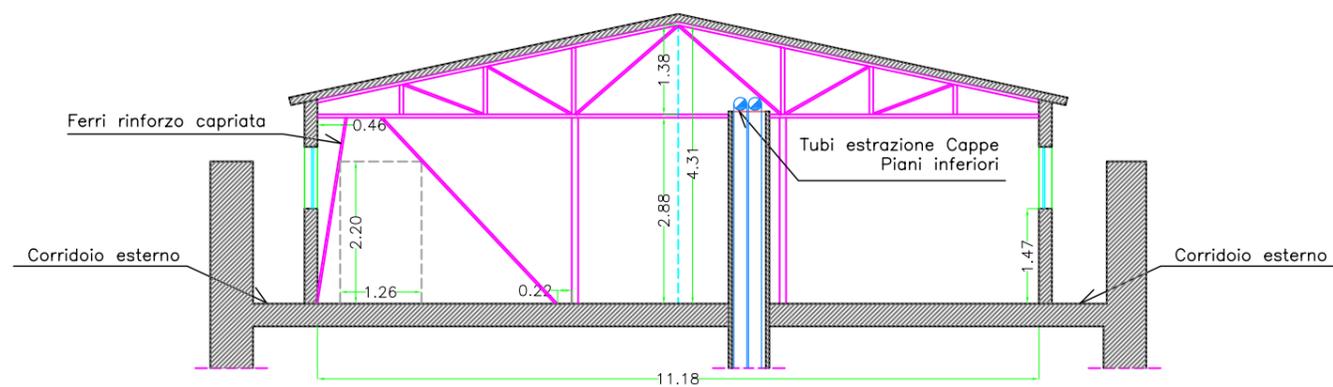

Sezione B-B'

SCALA 1:50