

AREA GESTIONE EDILIZIA
UFFICIO REALIZZAZIONE OPERE
SETTORE PROGRAMMAZIONE E COLLAUDO



TIPO DI INTERVENTO:
Progetto Preliminare Nuovo Stabulario Barrierato
Edificio "B" - Piano 4° - Viale Regina Elena 291

ELABORATO:
Pianta Destinazioni Macro Aree Funzionali

PROGETTISTA:
Ing. Paolo Sodani

R.U.P.:
Arch. Claudio De Angelis

DATA:
18-04-2013

COLLABORATORI:
- Arch. Alessia Passaretta
- Geom. Giovanni Perrotti

ELABORATO:
A-03

LEGENDA

LOCALI STERILI

- zone filtro e corridoio pulito
- Sale Stabulazione sterili (per un totale di 4.800 topi)
- Laboratorio Sterile
- Locale Materiali Sterili

LOCALI CONVENZIONALI

- Ingresso locali sterili
- Sala Stabulazione Convenzionale (per un totale di 1.200 topi)
- Sala Stabulazione Arrivo + Quarantena
- Laboratorio Convenzionale
- Locali di servizio
- Locale lavaggio gabbie
- Locale deposito
- Magazzino Mangimi
- Corridoio Pulito Convenzionale e Corridoio sporco 2
- Ingresso Materiali
- Deposito Carcasse

LOCALI PER PERSONALE E LOCALE TECNICO

- Ingresso Personale
- Spogliatoi e bagni Uomini
- Spogliatoi e bagni Donne
- Locale tecnico


Locali STERILI



Locali Convenzionali



Locali Personale
Locale tecnico

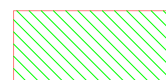


FLUSSI



Percorso Pulito



Percorso Sporco

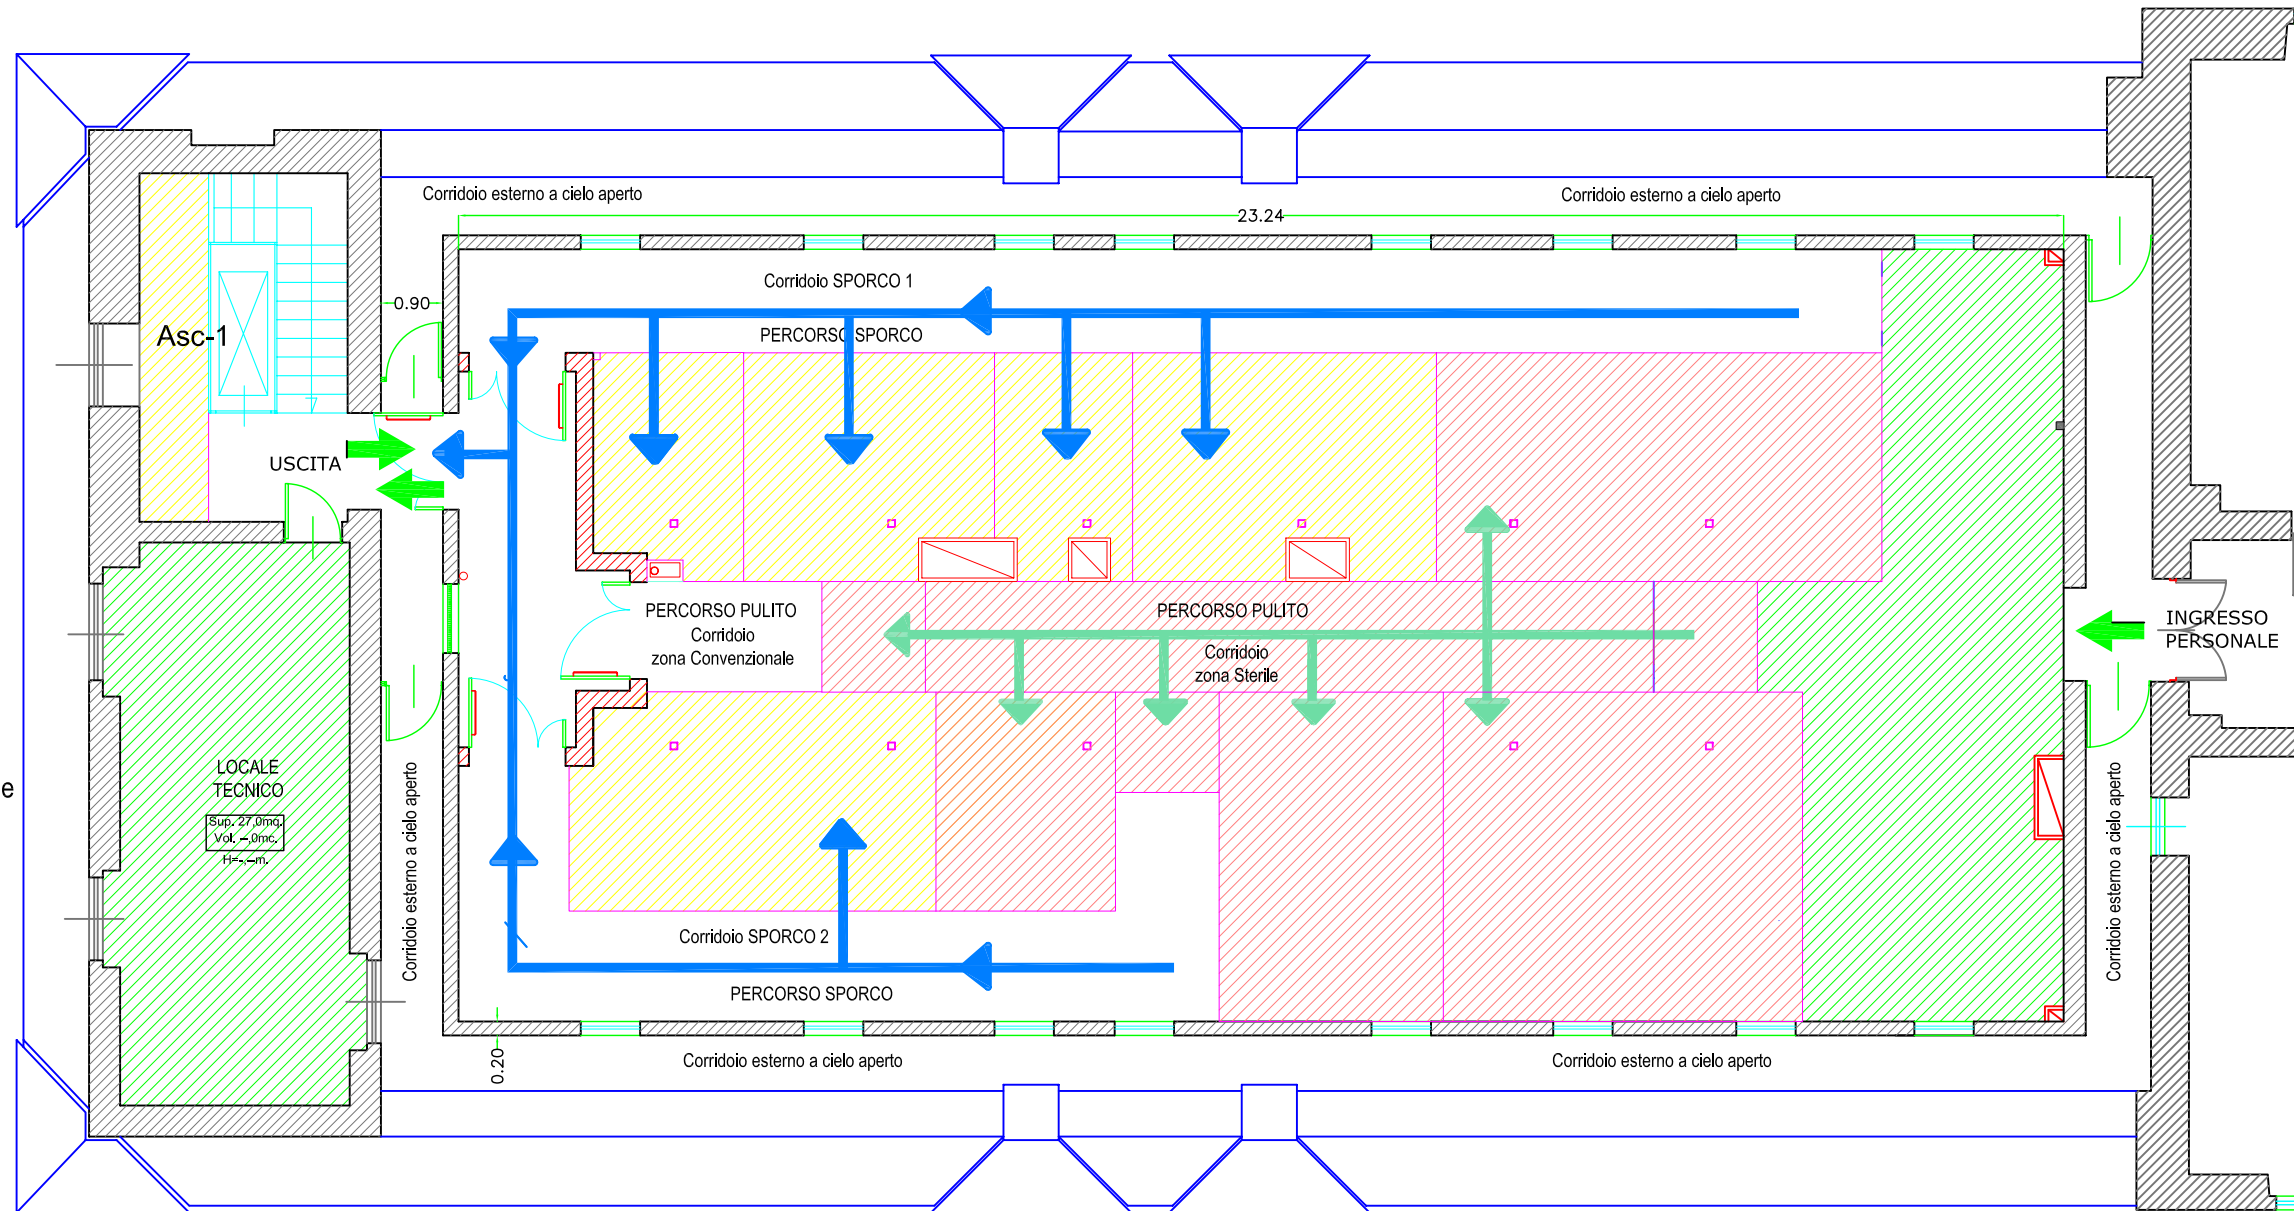

SCALA 1:50