LEGENDA

- Ingresso carrabile
- Ingresso pedonale
- Lucernari
- Proiezione lucernari
- P02 - Pavimentazione in resina epossidica a due componenti
- P01 - Pavimentazione in conglomerato bituminoso antisdrucciolo con resinatura superficiale per rampe di accesso e fresatura
- P03 - Pavimentazione a quota +0.00 in resina autolivellante pigmentata tipo POLIFINISH
- P04 - Pavimentazione a quota +0.40 in resina autolivellante pigmentata tipo POLIFINISH
- P05 - Pavimentazione a quota +1.02 in resina autolivellante pigmentata tipo POLIFINISH
- P06 - Pavimentazione a quota +1.02 in resina autolivellante pigmentata tipo POLIFINISH
- Griglia a pavimento esistente
- Griglia a pavimento di progetto
- M04-05 Barriera di accesso per veicoli automatizzata
- M01-03 Parapetti
- E 01 Fioriera esistente
- E 02 Segnaletica a terra
- A 01 Rastrelliera biciclette (N.I.C. - Non In Contratto)
- A 02 Cestini (N.I.C. - Non In Contratto)
- A 03.1 Sistema di sedute mobili: panche lineari in acciaio e cubi luminosi in polietilene con illuminazione interna a LED (N.I.C. - Non In Contratto)
- R 01 Ripristino muro esistente
- R 02 Tinteggiatura smalto
- F xx / TAV.xx Infissi tipo TEKLA TK 70 TT
- P xx / TAV.xx Particolari di dettaglio

AREA GESTIONE EDILIZIA

SAPIENZA

UNIVERSITA' DI ROMA

Piazzale Aldo Moro n.5 - 00185 Roma

Progetto di completamento delle aree esterne dell' edificio "Marco Polo" (RM 021)

PROGETTO ARCHITETTONICO

RESPONSABILE UNICO DEL PROCEDIMENTO	**Ingegnere Gianluca Zori**
DIRETTORE DEI LAVORI	**Geometra Paolo Grottesi**
PROGETTAZIONE	TIMBRO

TECHING SRL
Piazza Marconi 4, 00198 Roma
Tel. 0636004782 - Fax 063213525
P.IVA e C.F. 05275071008
pec: amministrazione@pec.teching.it
www.teching.it

Ing. Sergio Talia
Ing. Davide Talia
TECHING architettura e ingegneria

ELABORATO		SCALA:
A 08	Pianta Piano Terra - Stralcio ambiti 2 e 1	1:50

ATTIVITA' DEL PROGETTISTA				APPROVAZIONE DEL COMMITTENTE	
DATA	REVISIONE	VERIFICA	ESECUTORE	DATA	FIRMA
08/08/2018	1		FC/MC		

COMMESSA	DIRECTORY	SUB-DIRECTORY	FILE
CP 18 16 La Sapienza Marco Polo	Progetto Esecutivo	DWG	

PROGETTO ARCHITETTONICO - STRALCIO AMBITI 2-1 SCALA 1:50

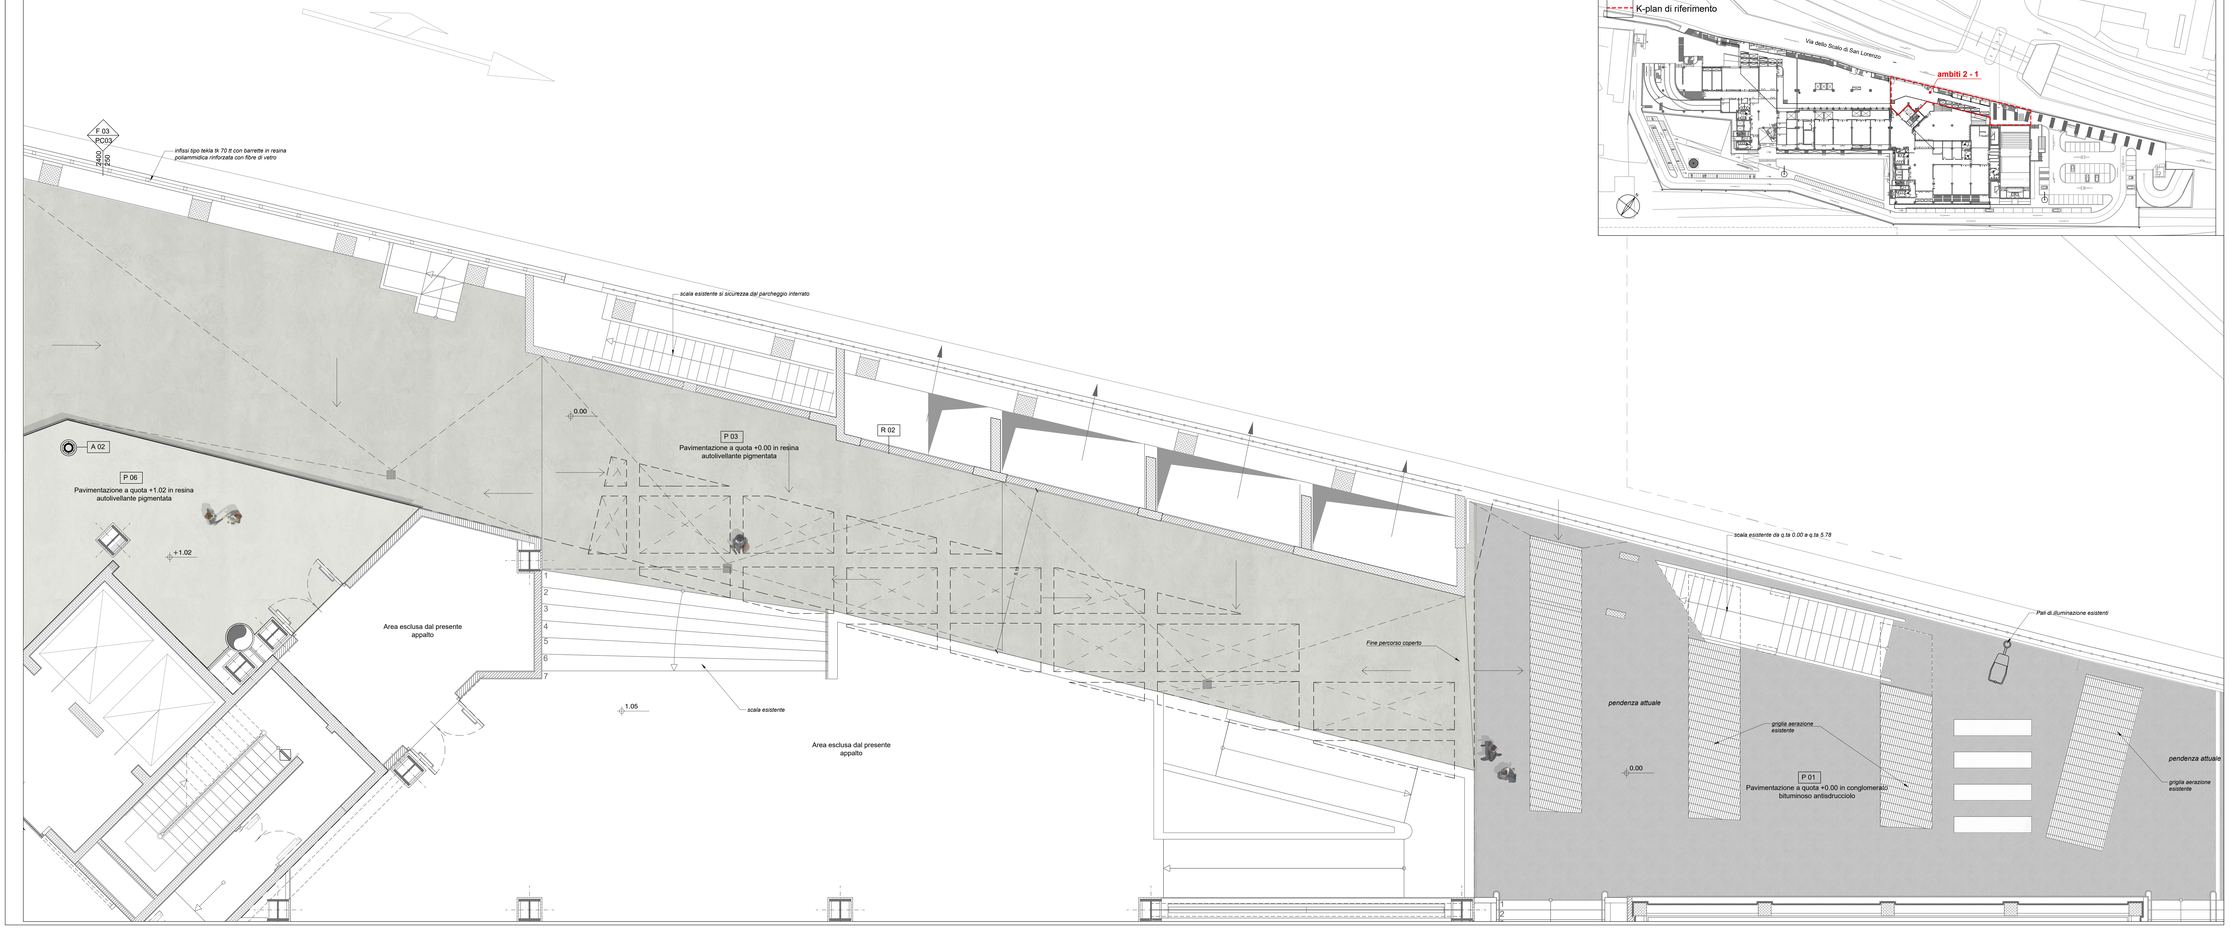

KEYPLAN