LEGENDA

- Ingresso carrabile
- Ingresso pedonale
- Lucernari
- Proiezione lucernari
- P07 - Pavimentazione a quota +5.80 in resina autolivellante pigmentata tipo POLIFINISH con fasce in resina colorazione più scura
- P08 - Pavimentazione a quota +5.95 in resina autolivellante pigmentata tipo POLIFINISH con fasce in resina colorazione più scura
- P09 - Pavimentazione a quota +6.20 in resina autolivellante pigmentata tipo POLIFINISH con fasce in resina colorazione più scura
- P10 - Pavimentazione a quota +6.60 in resina autolivellante pigmentata tipo POLIFINISH con fasce in resina colorazione più scura
- P11 - Pavimentazione a quota +5.80 in conglomerato bituminoso antisdrucciolo con resinatura superficiale
- Fioriere e aiuole di nuova realizzazione
- Giardino verticale (vedere elaborato PC04)
- Verde esistente
- E 03 — Fioriere esistenti in calcestruzzo *ripristino mediante pulizia e riempimento*
- A 03.1 — Panca dritta con fianchi trapeziodali forati sui lati esterni, formata da doghe in legno duro trattato (N.I.C. - Non In Contratto)
- Struttura metallica con sistema integrato di copertura e seduta - N.I.C. - Non In Contratto (vedere elaborato PC04)
- Griglia a pavimento esistente
- Griglia a pavimento di progetto
- A 02 — Cestini (N.I.C. - Non In Contratto)
- P xx / TAV.xx — Particolari di dettaglio

AREA GESTIONE EDILIZIA
SAPIENZA
UNIVERSITA' DI ROMA
Piazzale Aldo Moro n.5 - 00185 Roma

Progetto di completamento delle aree esterne dell' edificio "Marco Polo" (RM 021)

PROGETTO ESECUTIVO

RESPONSABILE UNICO DEL PROCEDIMENTO	**Ingegnere Gianluca Zori**
DIRETTORE DEI LAVORI	**Geometra Paolo Grottesi**
PROGETTAZIONE	TIMBRO

TECHING SRL
Piazza Mancini 4, 00196 Roma
Tel. 0636004762 - Fax 063213525
P.IVA e C.F. 05275071008
pec: amministrazione@pec.teching.it
www.teching.it
Ing. Sergio Talia
Ing. Davide Talia
TECHING architettura e ingegneria

ELABORATO		SCALA:
A 12	Pianta Piano Primo- Stralcio ambiti 1 e 3	1:50

ATTIVITA' DEL PROGETTISTA				APPROVAZIONE DEL COMMITTENTE	
DATA	REVISIONE	VERIFICA	ESECUTORE	DATA	FIRMA
08/08/2018	1		GB/MC		

COMMESSA	DIRECTORY	SUB-DIRECTORY	FILE
CP 18 16 La Sapienza Marco Polo	Progetto Esecutivo	DWG	
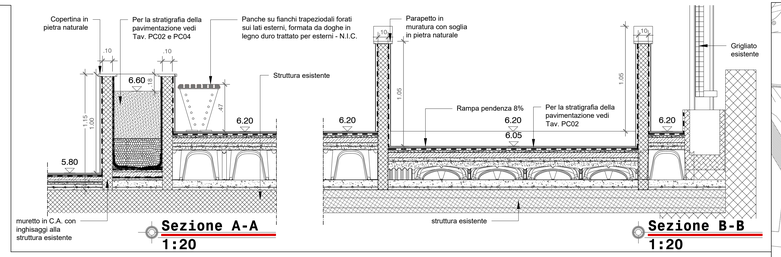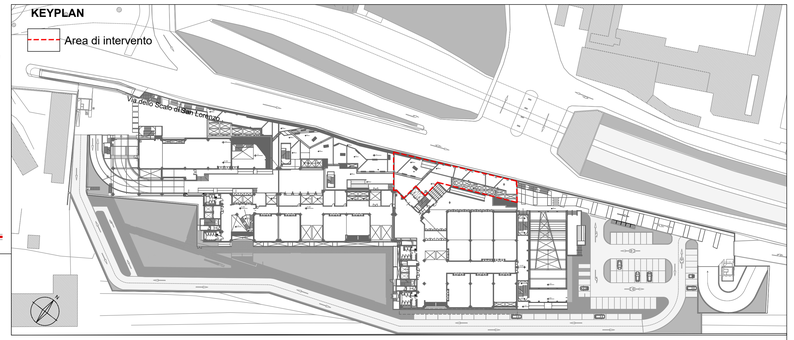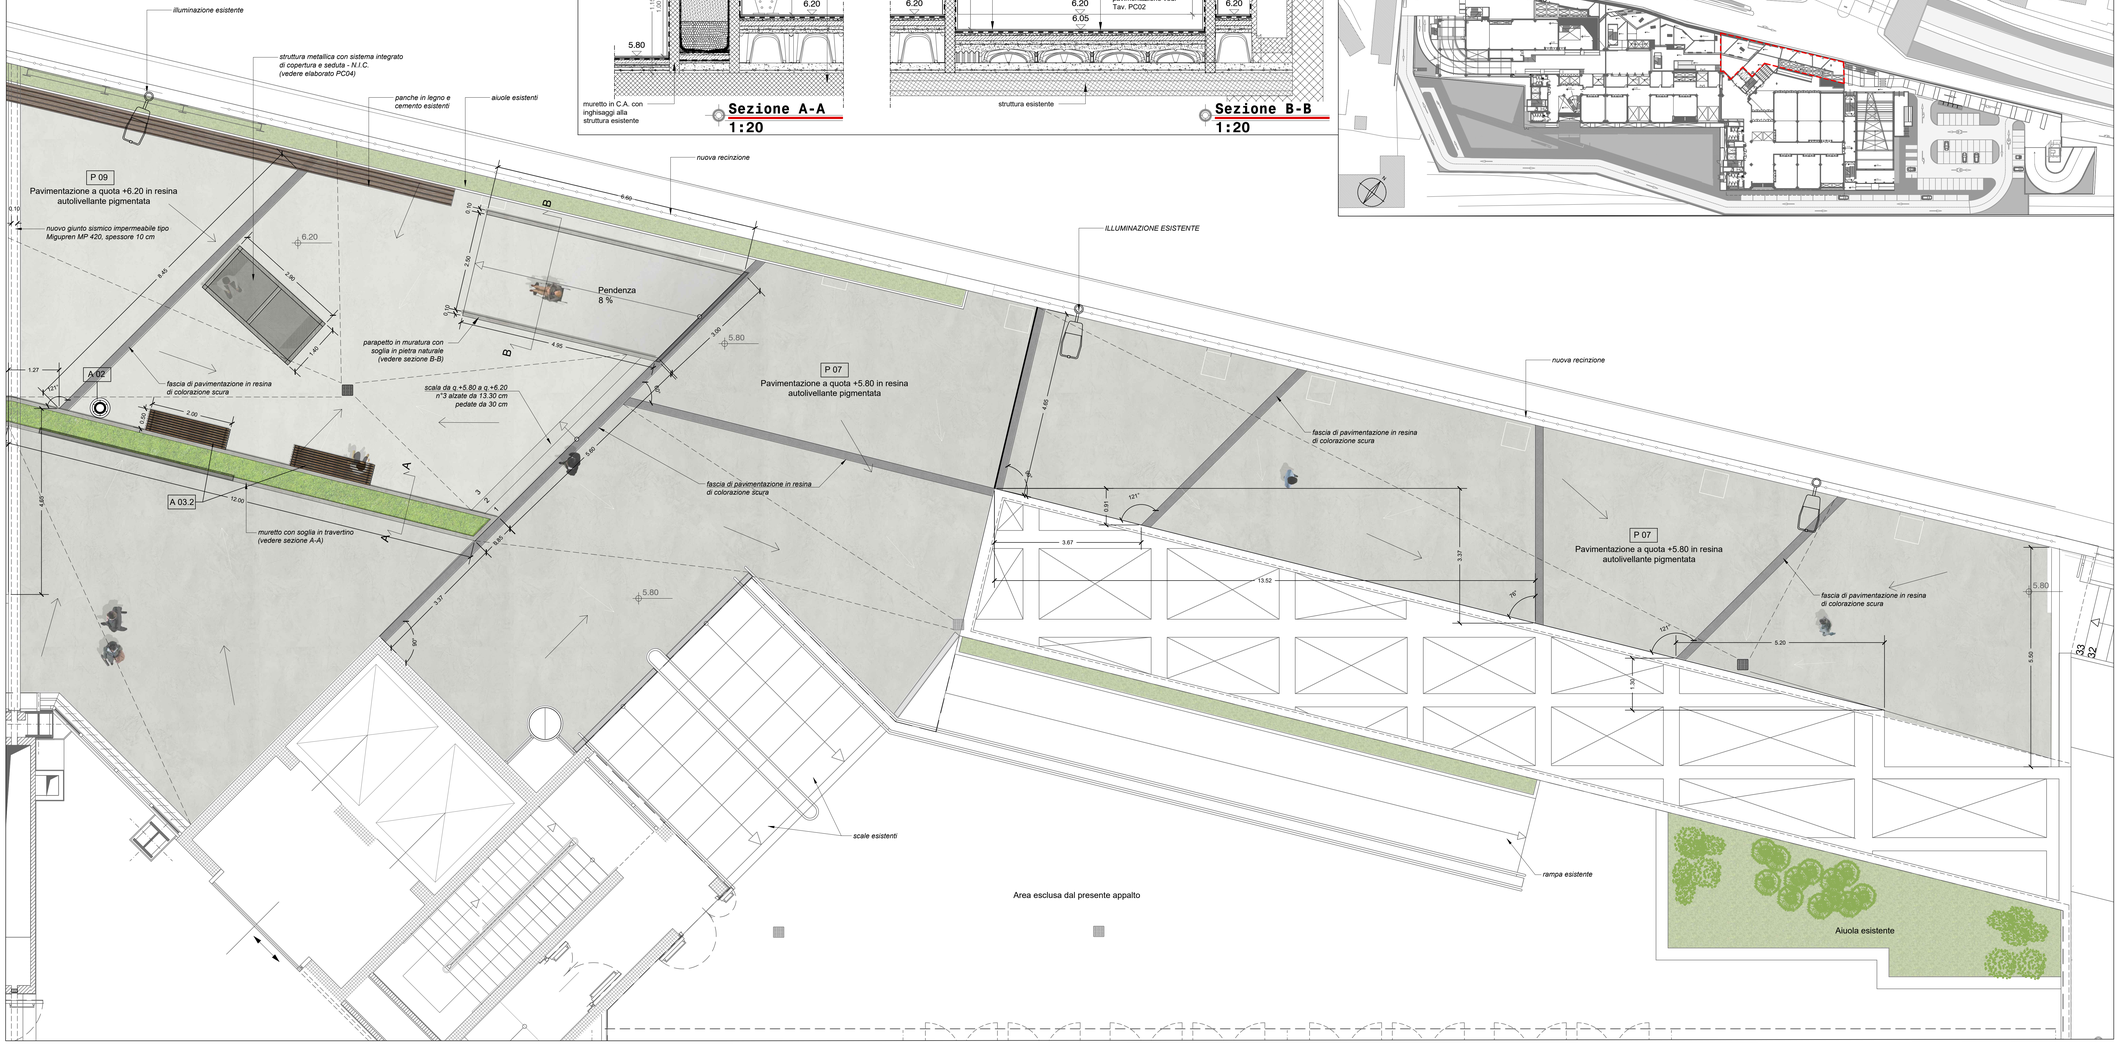
PROGETTO ARCHITETTONICO_ STRALCIO AMBITO 1 - SCALA 1:50