



STATO DI PROGETTO - SEZIONE 3

1:100

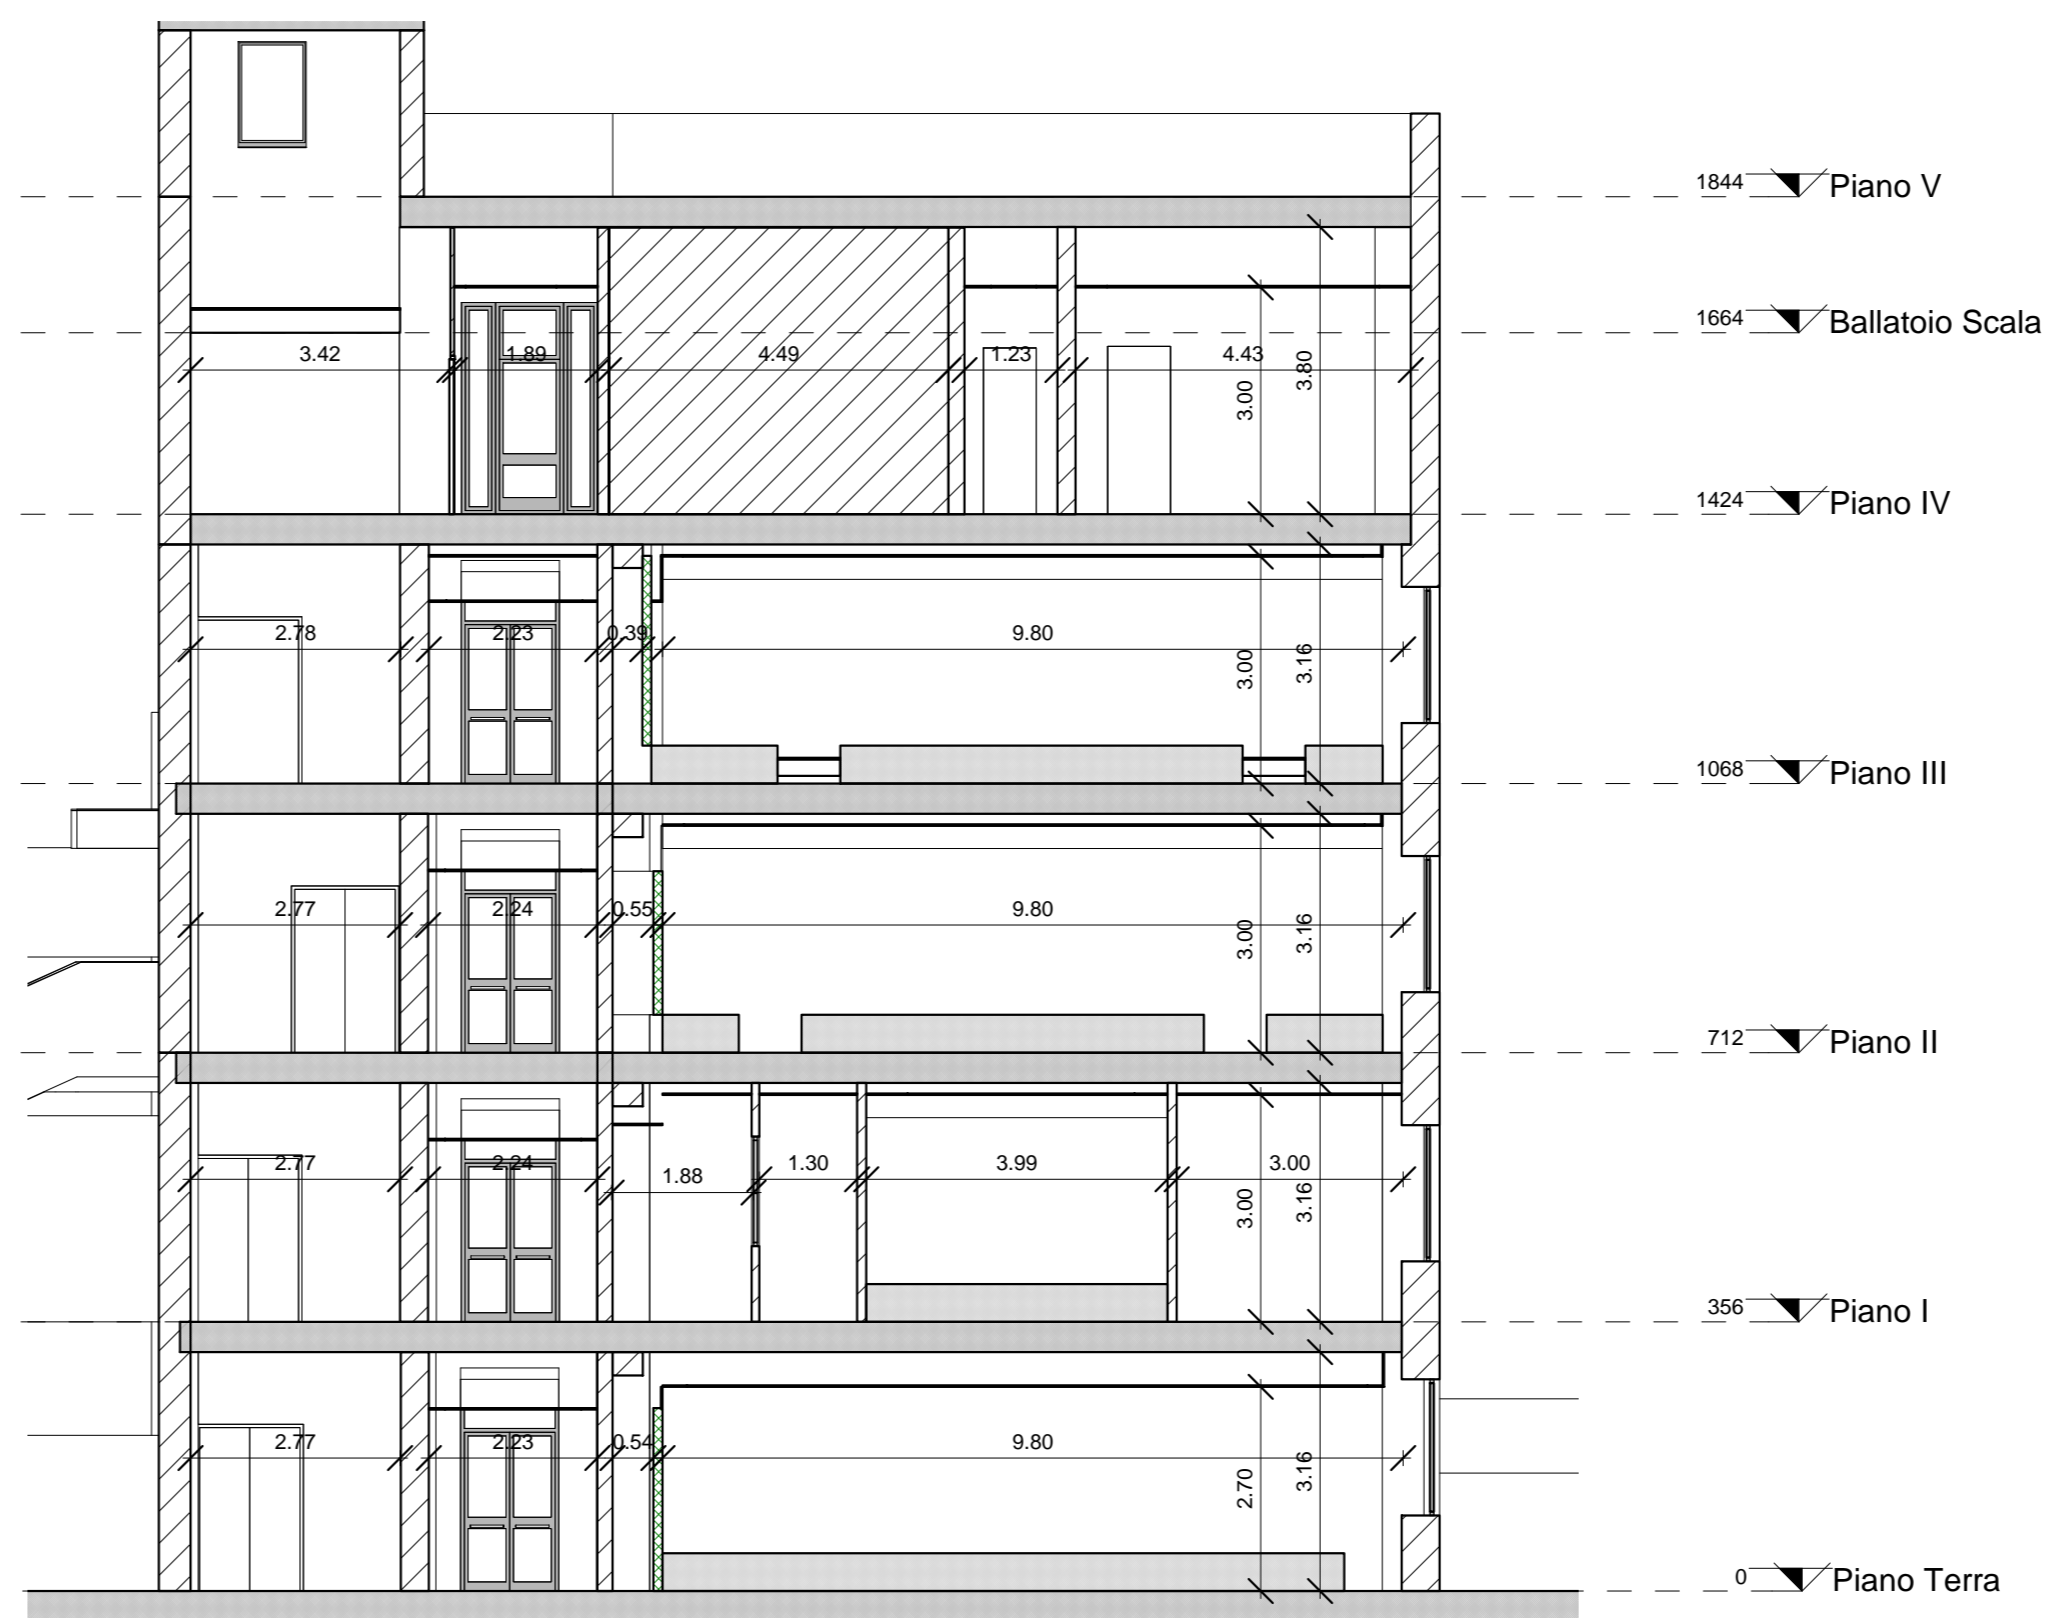


STATO DI PROGETTO - SEZIONE 4

1:100

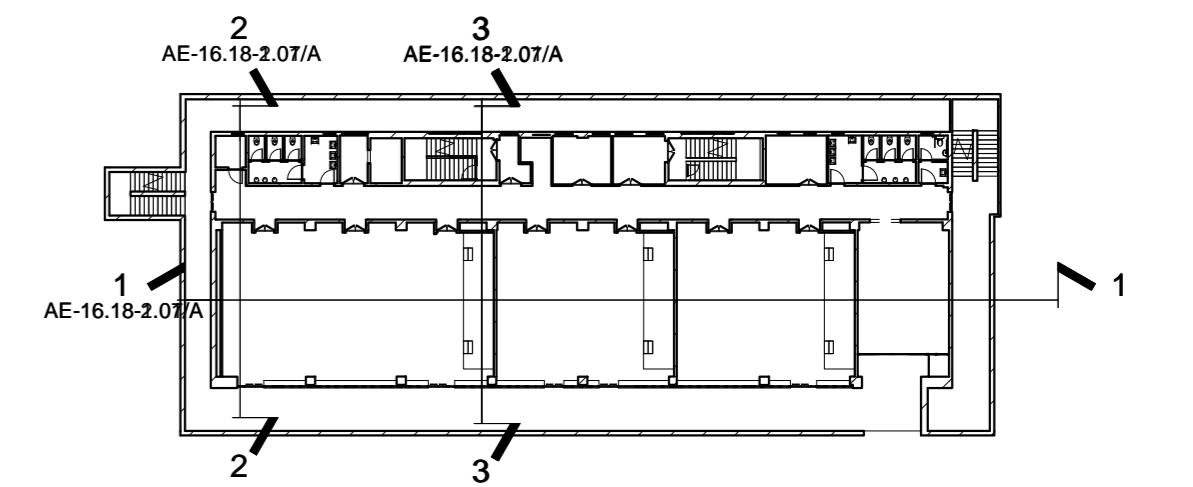

KEY PLAN

1:500

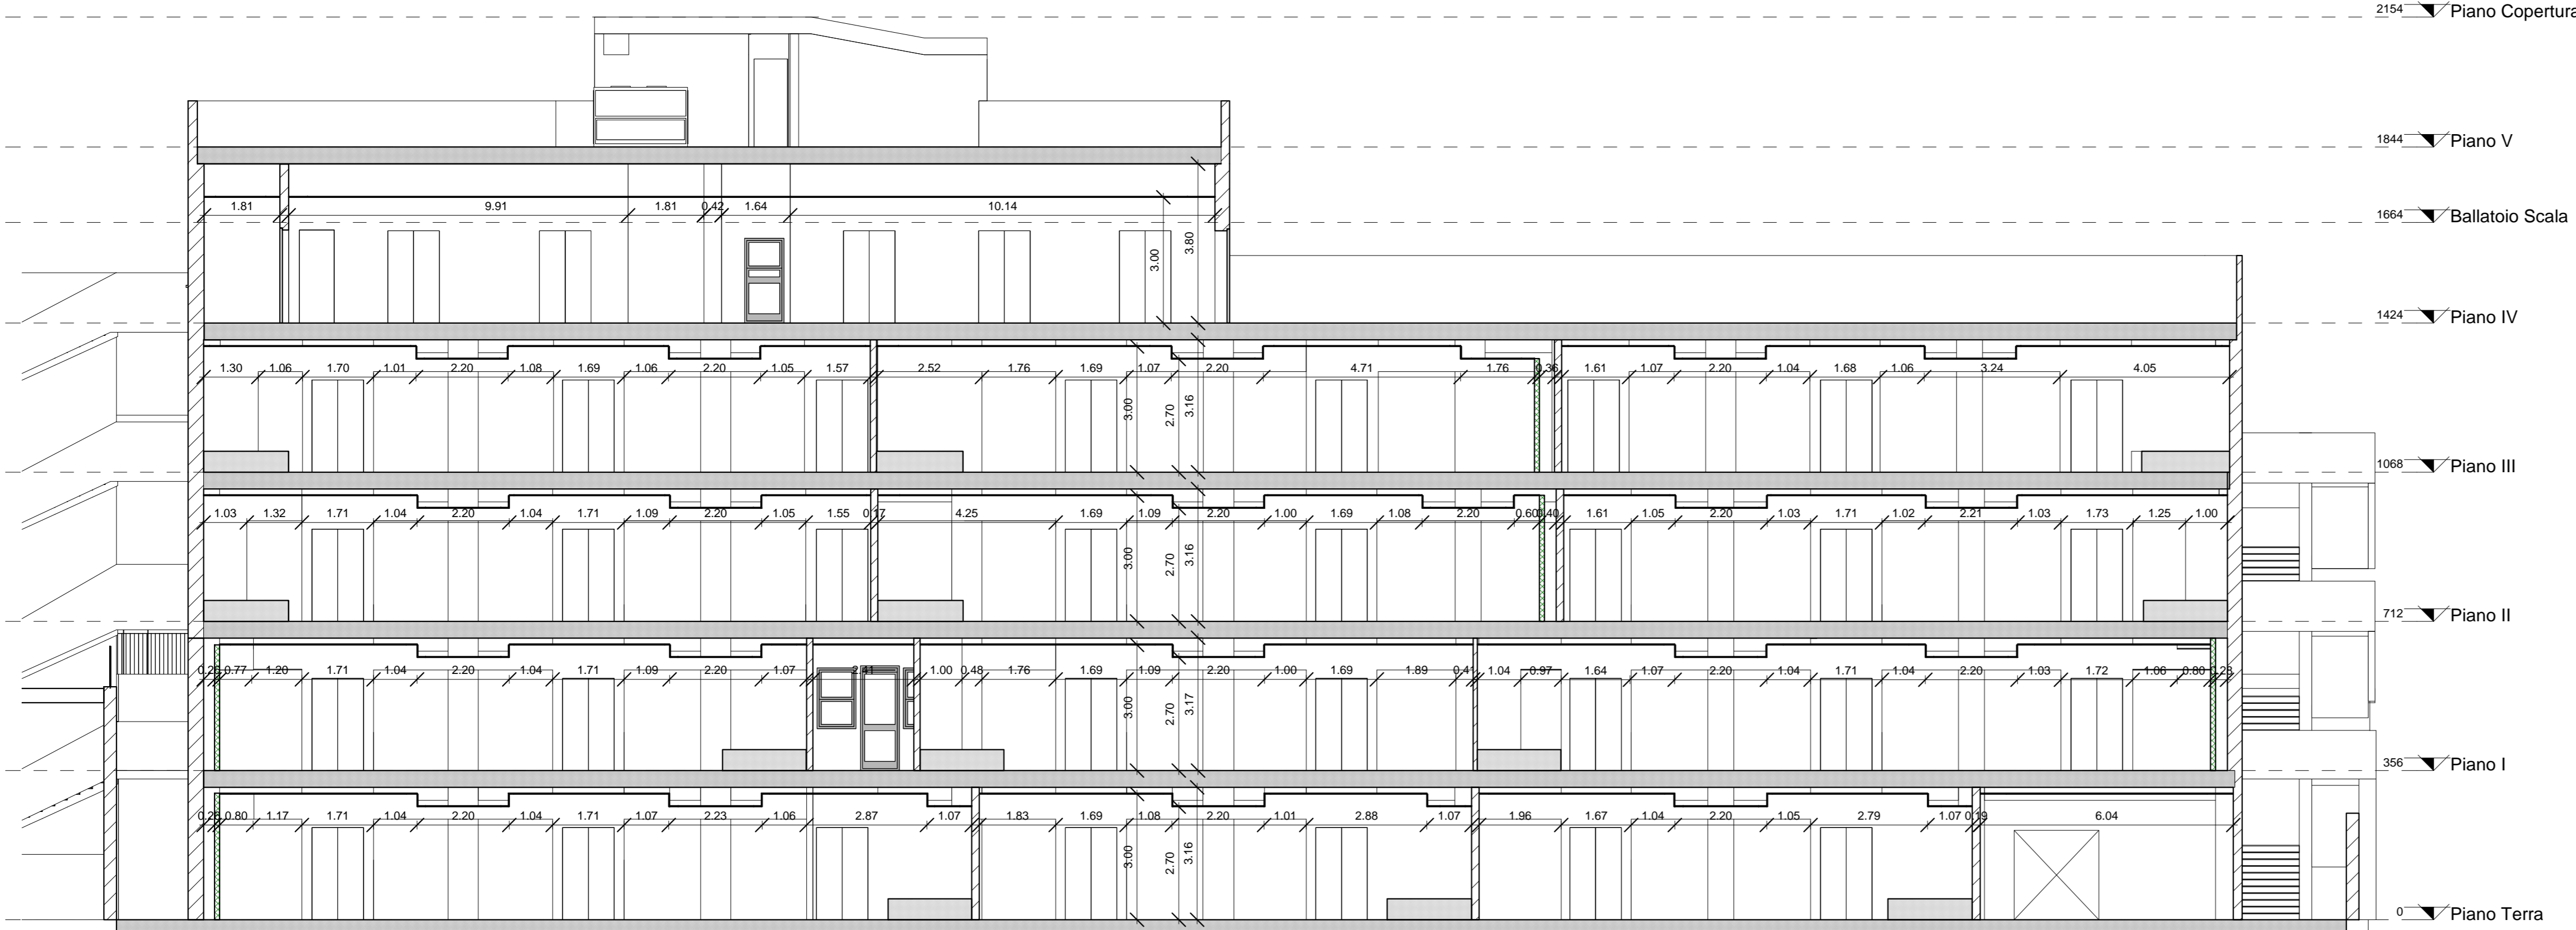

STATO DI PROGETTO - SEZIONE 2

1:100



FACOLTA' di INGEGNERIA SAPIENZA

VIA DEL CASTRO LAURENZIANO 7a



LAVORI DI REALIZZAZIONE DELL'IMPIANTO DI CONDIZIONAMENTO CENTRALIZZATO A SERVIZIO DELL'EDIFICIO RM018, BLOCCO AULE DI INGEGNERIA, VIA DEL CASTRO LAURENZIANO 7a.

STATO DI PROGETTO

OGGETTO: Stato di progetto - Sezioni Longitudinale e Trasversale edificio

ELABORATO: AE-16.18-2.01/A

Responsabile unico del procedimento:
Stefano Smith Ingegnere

FORMATO: A1+
SCALA: Come indicato

Progetto: STUDIO VERRECCHIA
Viale Farini, n.34 - 00197 Roma
06.90206592 - +39 338.4697981
e_mail: studio.verrecchia@libero.it

REVISIONI:
00 EMISSIONE Dicembre 2018

Lucio Verrecchia Ingegnere