


CONTROSOFFITTO Scala 1:2


CONTROSOFFITTO A PANNELLI IN FIBRA MINERALE CON STRUTTURA SEMINASCOSTA.

Congiunzione a muro contro intonaco con sospensione e ispezione.

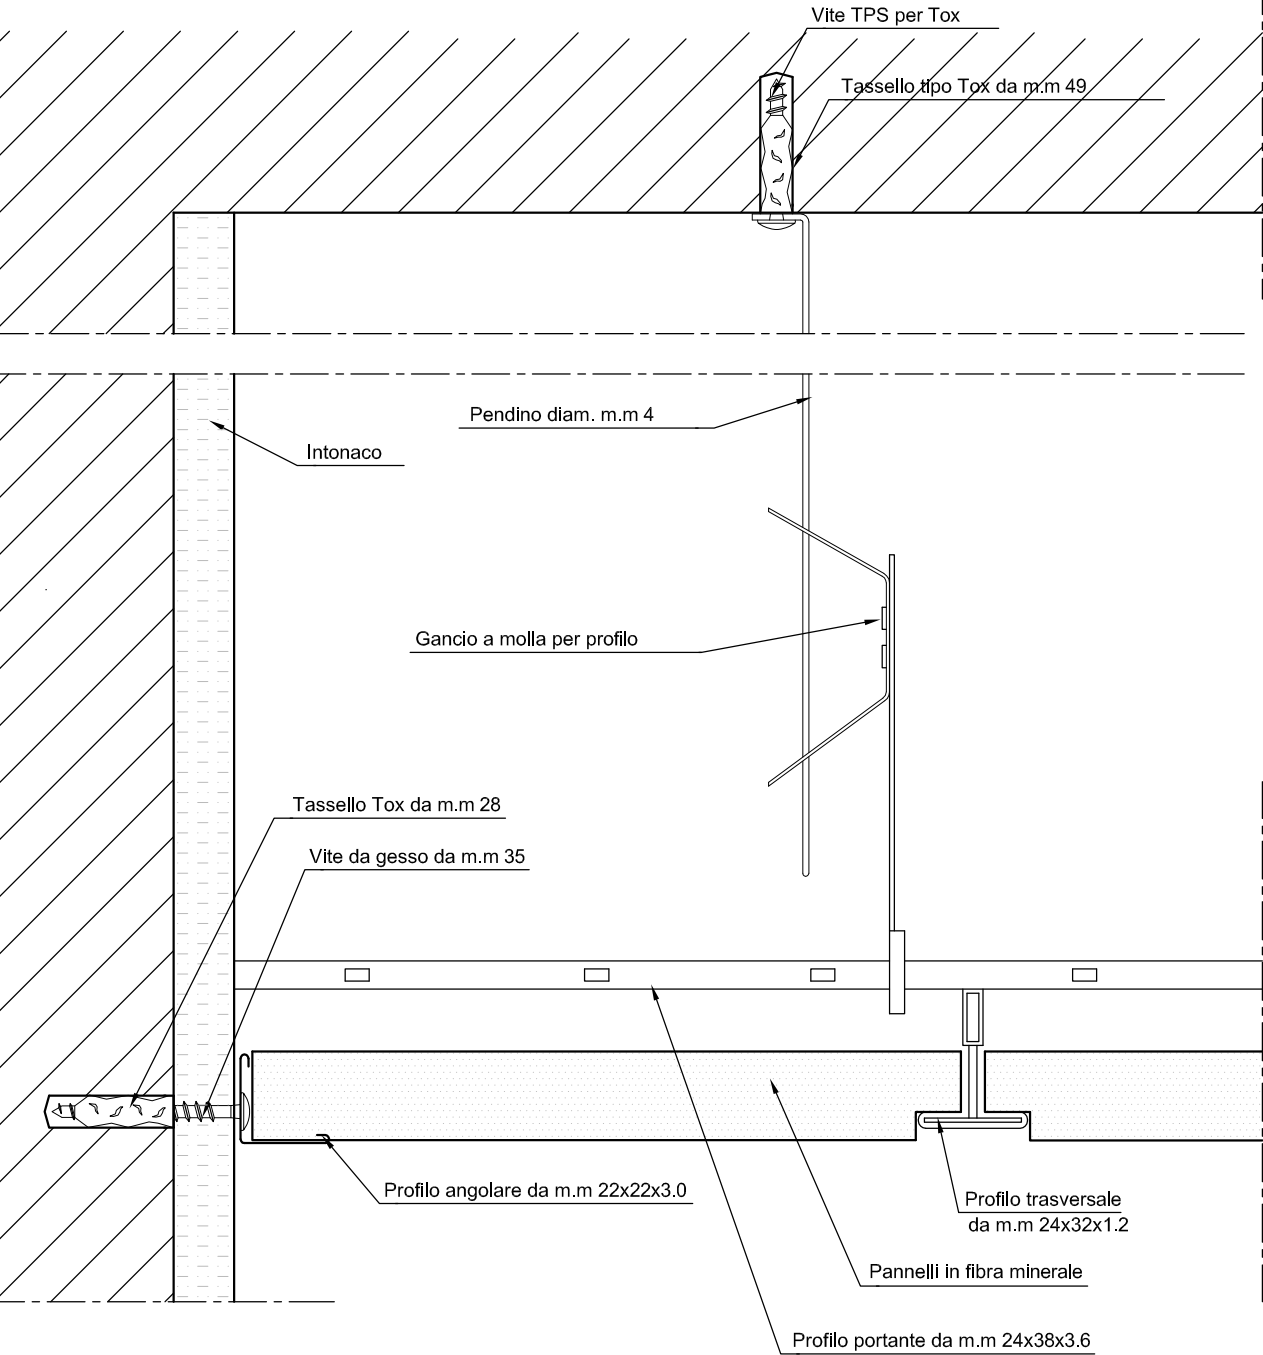


CONTROSOFFITTO A PANNELLI IN FIBRA MINERALE CON STRUTTURA SEMINASCOSTA.


Congiunzione con parete in pannelli forati in cls a due fori sp. 120 mm

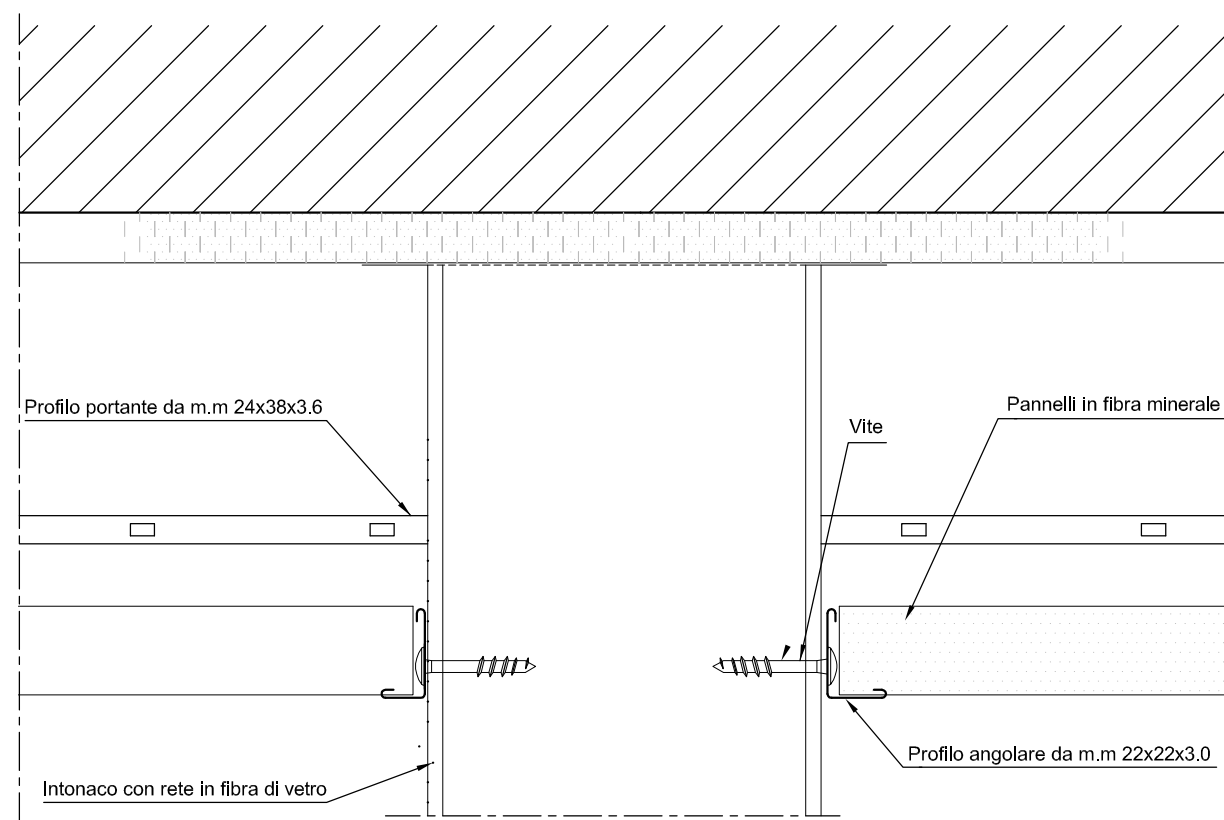


SEZIONE 1:1 Scala 1.20

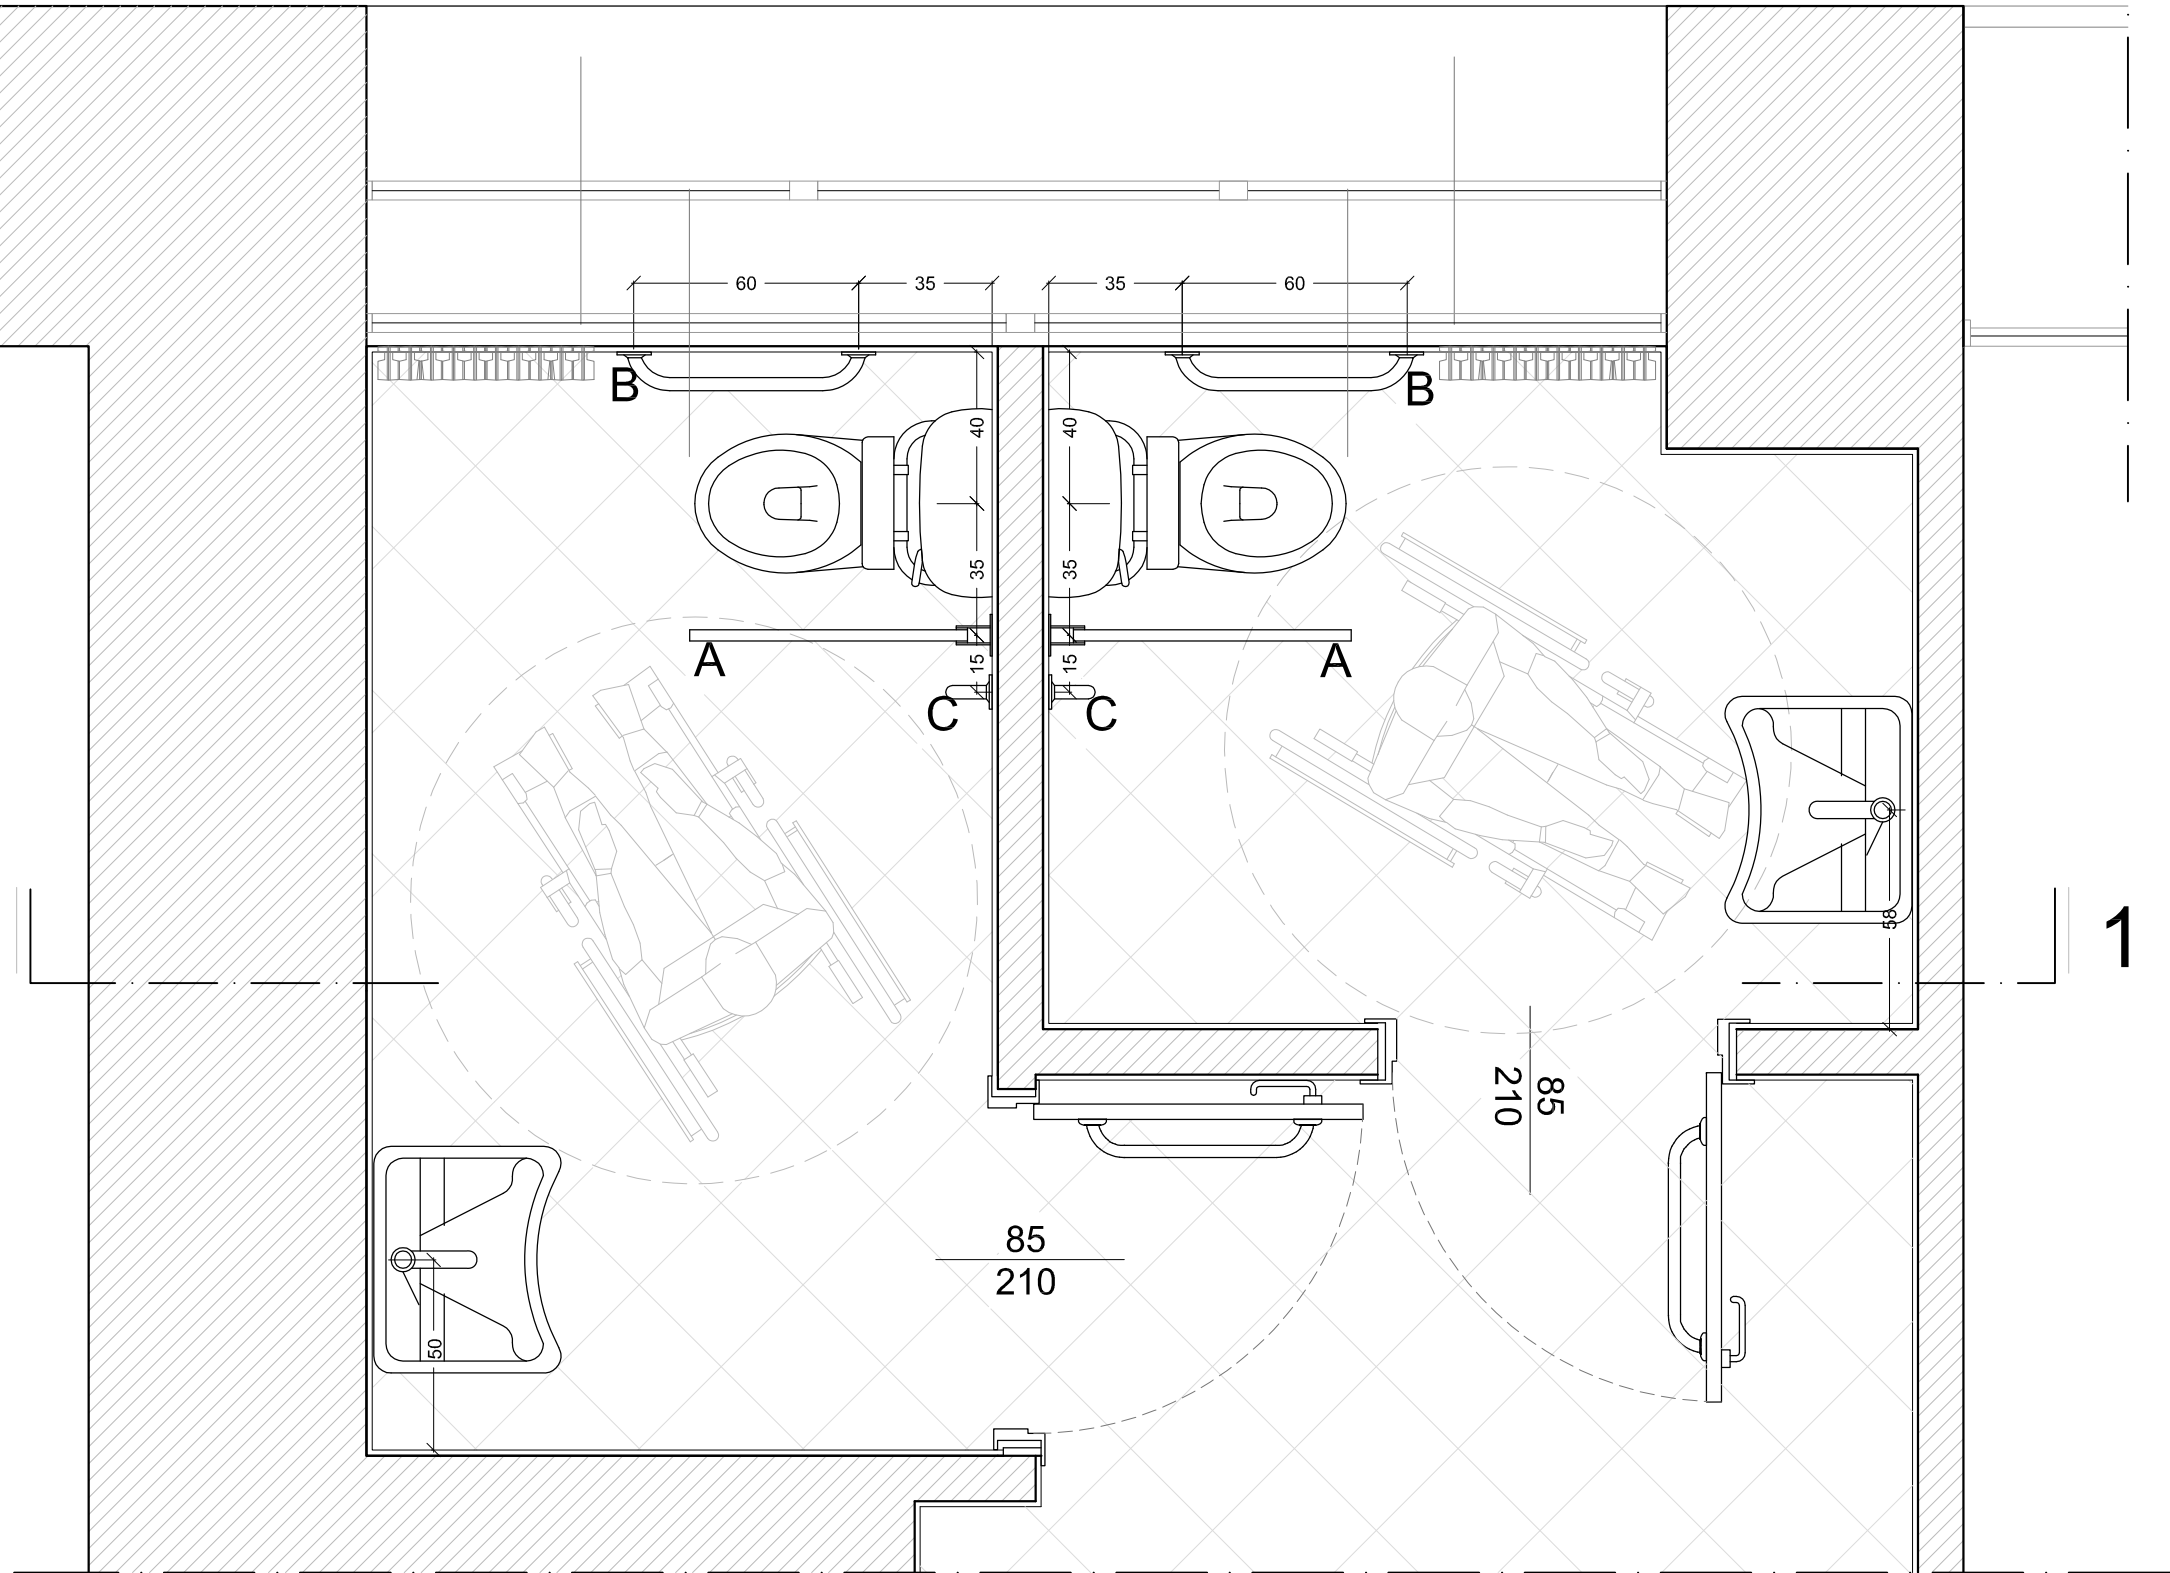

PIANTA Scala 1.20

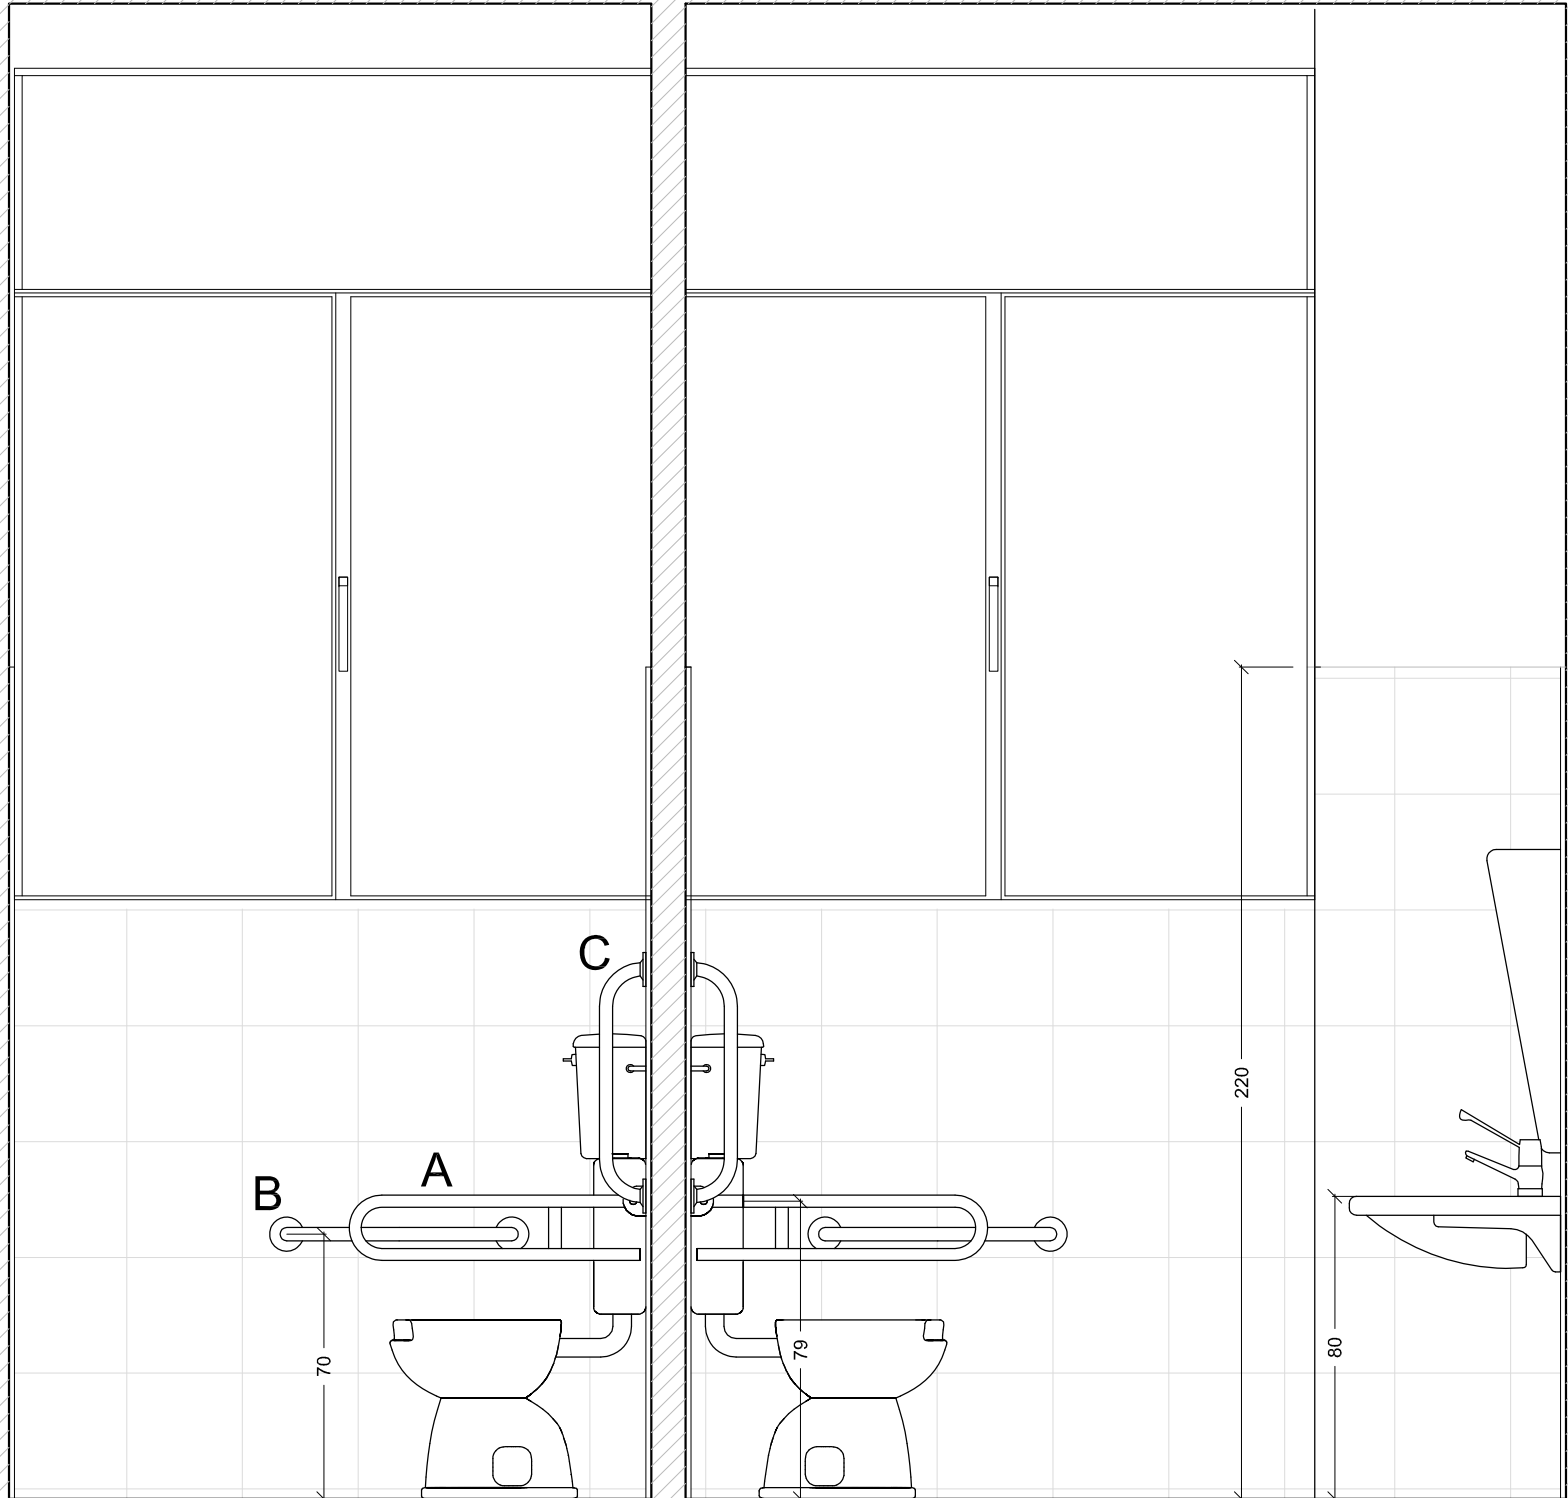

SEZIONE 2:2 Scala 1.20

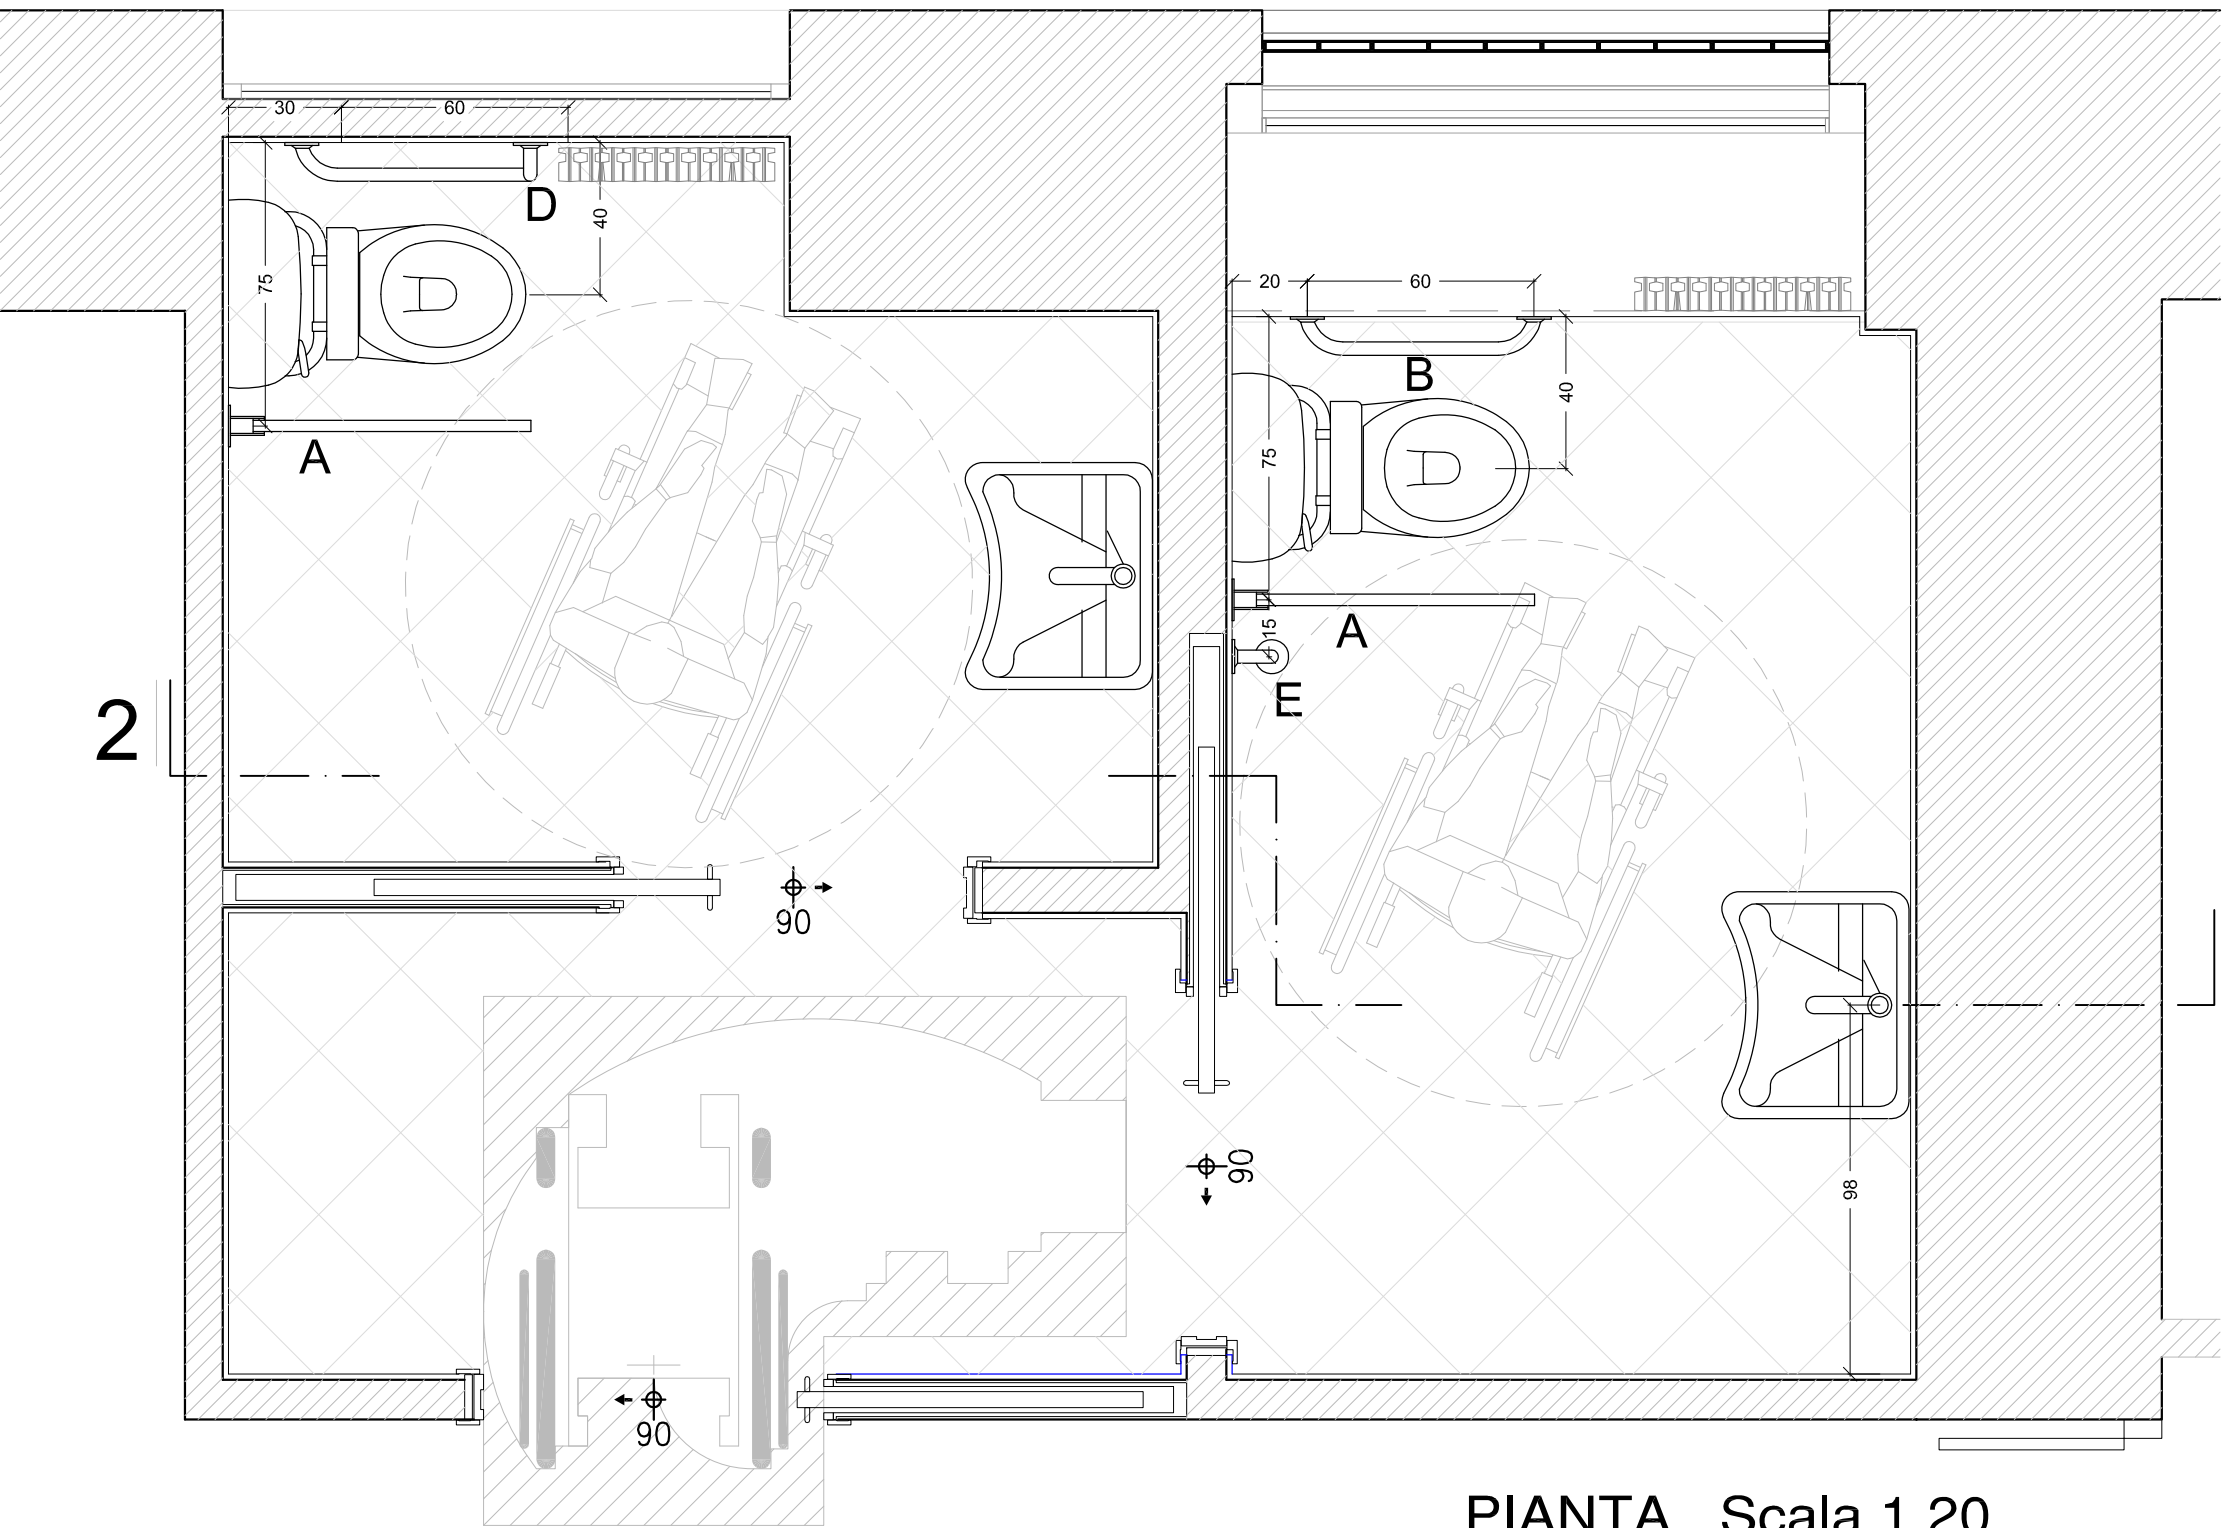

PIANTA Scala 1.20

TABELLA DELLE ALTEZZE CONSIGLIATE


	Citofono	Campanello	P. Ascensore	Telefono	Prese luce	Interruttori	
(cm)	110-130	40-140	110-140	100-140	45-115	60-140	altezza

PORTE:
Luce netta minima porta ingresso cm. 80
Luce netta minima porte interne cm. 75
Altezza maniglie da terra cm. 85-95


SERVIZI IGIENICI:
LAVABO: con piano superiore a cm. 80 dal pavimento del tipo senza colonna e con sifone accostato o incassato nella parete (dotato di doccetta a telefono)
WC - BIDET: del tipo sospeso con piano superiore a cm. 45-50 dal pavimento e bordo anteriore a cm. 75-80 dalla parete posteriore
DOCCIA: del tipo a pavimento con sedile ribaltabile e doccia a telefono



PARTICOLARE DOTAZIONI BAGNI

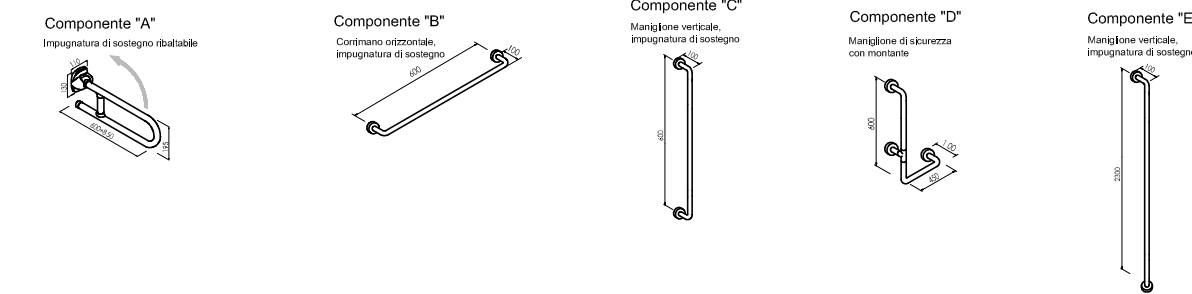

UNIVERSITA' DEGLI STUDI DI ROMA "LA SAPIENZA"
CITTA' UNIVERSITARIA - PIAZZALE ALDO MORO 5 - ROMA

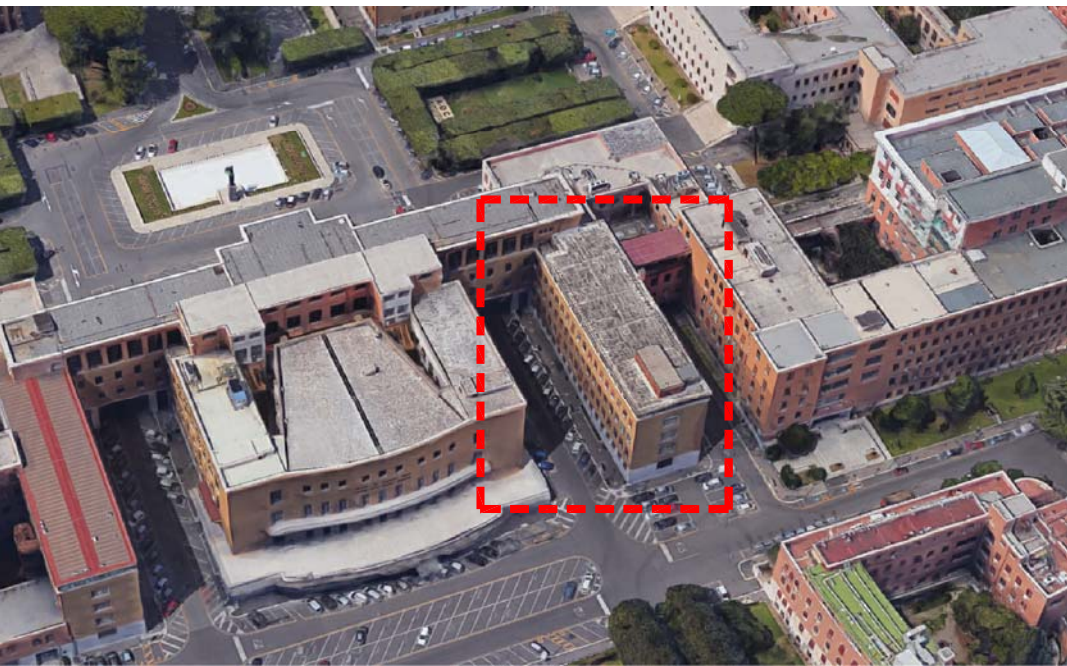

TIPO DI INTERVENTO:
Progetto esecutivo di Riqualficazione dei locali siti al piano terra dell'edificio di Giurisprudenza (CU002) da destinare al Centro Counselling Psicologico ed allo sportello relazioni con gli studenti disabili.

SCALA: 1 : 25 1 : 20 1 : 2	ELABORATO: PARTICOLARI COSTRUTTIVI Piano terra	N. TAVOLA AR-04
-------------------------------------	--	--------------------

R.U.P.: Ing. Cesare Cavone	PROGETTISTA: Ing. Giovanni Bifano	IL DIRETTORE: Dott.ssa Sabrina Luccarini
-------------------------------	--------------------------------------	---

	DATA: 17 Ottobre 2017	
--	--------------------------	--