




PARTICOLARE PAVIMENTO SALA RIUNIONI
Scala 1:50

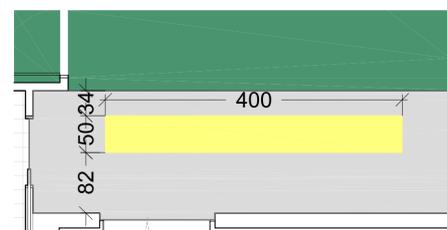


PARTICOLARE PAVIMENTO CORRIDOIO
Scala 1:50

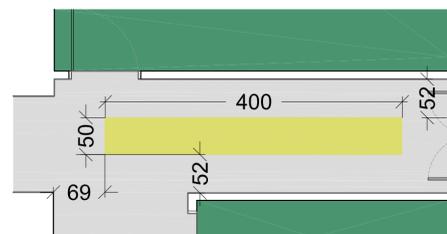


PARTICOLARE PAVIMENTO CORRIDOIO
Scala 1:50

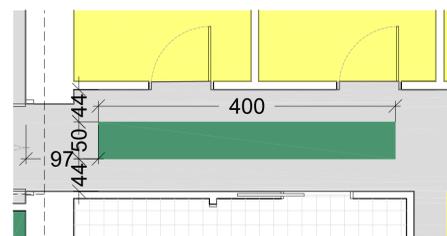


PARTICOLARE PAVIMENTO CORRIDOIO
Scala 1:50

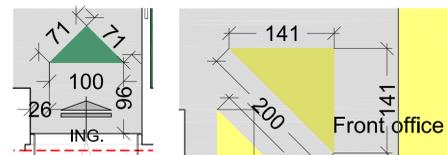

PARTICOLARI PAV. INGRESSO
Scala 1:50

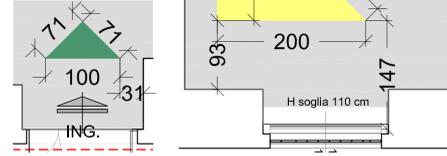

PARTICOLARE PAV. FRONT OFFICE
Scala 1:50

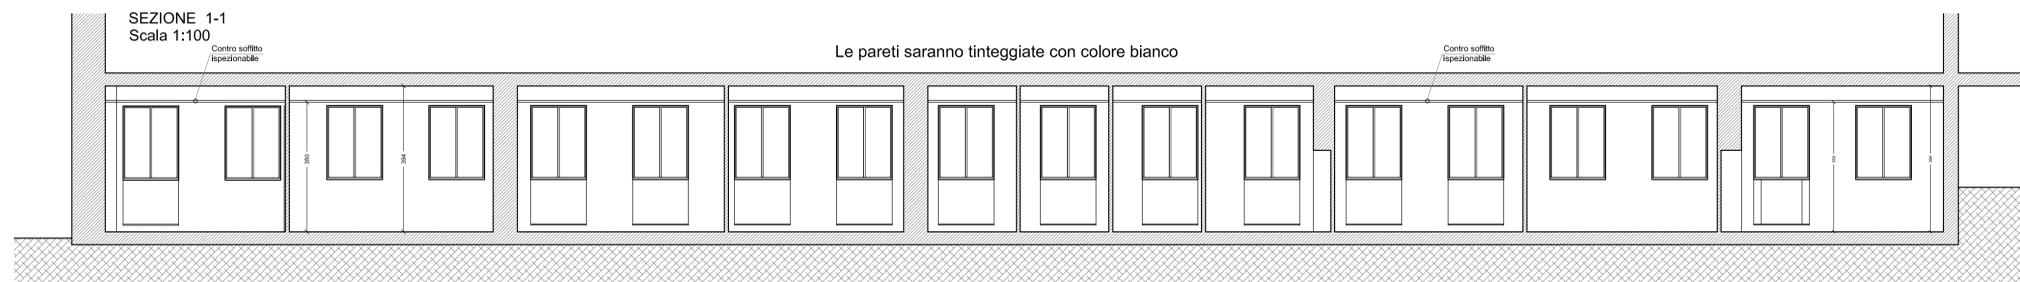

Pavimento vinilico, superficie in rilievo su schiuma in pvc, in teli di altezza 200 cm; esclusi accessori e segnature dei campi. Spessore 4,5 mm (3,2 kg per mq circa).
Tipo "Silent floor" marca Liuni



Teal




Meadow



Storm



Flaxen

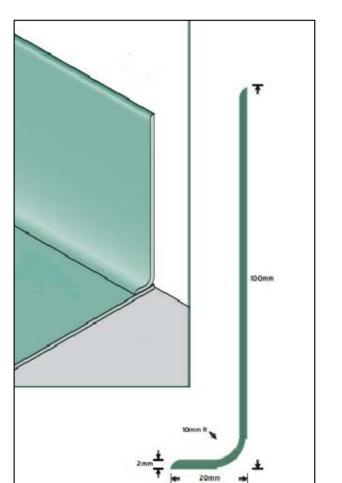

DETTAGLIO RACCORDO IN PVC TRA PAVIMENTO IN PVC E PARETI TINTEGGIATE
Scala 1:1



ESEMPI DI REALIZZAZIONI CON PAVIMENTI DEL TIPO PREVISTO

AREA GESTIONE EDILIZIA

SAPIENZA
UNIVERSITÀ DI ROMA

UNIVERSITA' DEGLI STUDI DI ROMA "LA SAPIENZA"
CITTA' UNIVERSITARIA - PIAZZALE ALDO MORO 5 - ROMA



TIPO DI INTERVENTO:
Progetto esecutivo di Riquilificazione dei locali siti al piano terra dell'edificio di Giurisprudenza (CU002) da destinare al Centro Counselling Psicologico ed allo sportello relazioni con gli studenti disabili.

SCALA: 1:100 1:50 1:1	ELABORATO: FINITURE Piano terra	N. TAVOLA AR-07
--------------------------------	---------------------------------------	--------------------

R.U.P.: Ing. Cesare Cavone	PROGETTISTA: Ing. Giovanni Bifano	IL DIRETTORE: Dott.ssa Sabrina Luccarini
-------------------------------	--------------------------------------	---

DATA: 17 Ottobre 2017
