

INQUADRAMENTO GENERALE



VISTA 1




VISTA 2



VISTA 3



VISTA 4

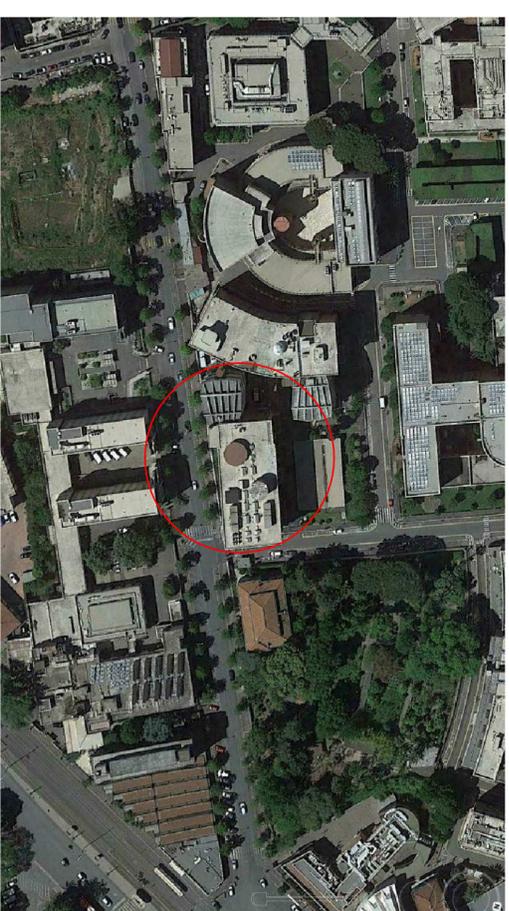

UNIVERSITA' DEGLI STUDI DI ROMA  
"LA SAPIENZA"



COMUNE DI ROMA  
CITTÀ METROPOLITANA DI ROMA CAPITALE

INTERVENTO DI RISTRUTTURAZIONE DEI LOCALI  
PRESSO IL TERZO PIANO DELL'EDIFICIO  
"GAGLIOTTI" CU032 DA DESTINARE A  
LABORATORI PER IL DIPARTIMENTO DI  
CHIMICA E TECNOLOGIA DEL FARMACO

PROGETTO ESECUTIVO

STAZIONE APPALTANTE:  
UNIVERSITÀ DEGLI STUDI DI ROMA "LA SAPIENZA"  
PIAZZALE ALDO MORO 5 - 00185 ROMA  
DIRETTORE AREA GESTIONE EDILIZIA:  
DOTT.SSA SABRINA LUCCARINI

R.U.P.:  
ING. GIULIO D'AMORE  
PROGETTISTA E GSP:  
ING. LEONARDO MIOZZI

DATA  
NOVEMBRE 2018

SCALA  
1 : 500

TAVOLA N. AR 01  
PLANIMETRIA GENERALE DI INQUADRAMENTO

AGGIORNAMENTI		REVISIONE
DATA	MOTIVO	