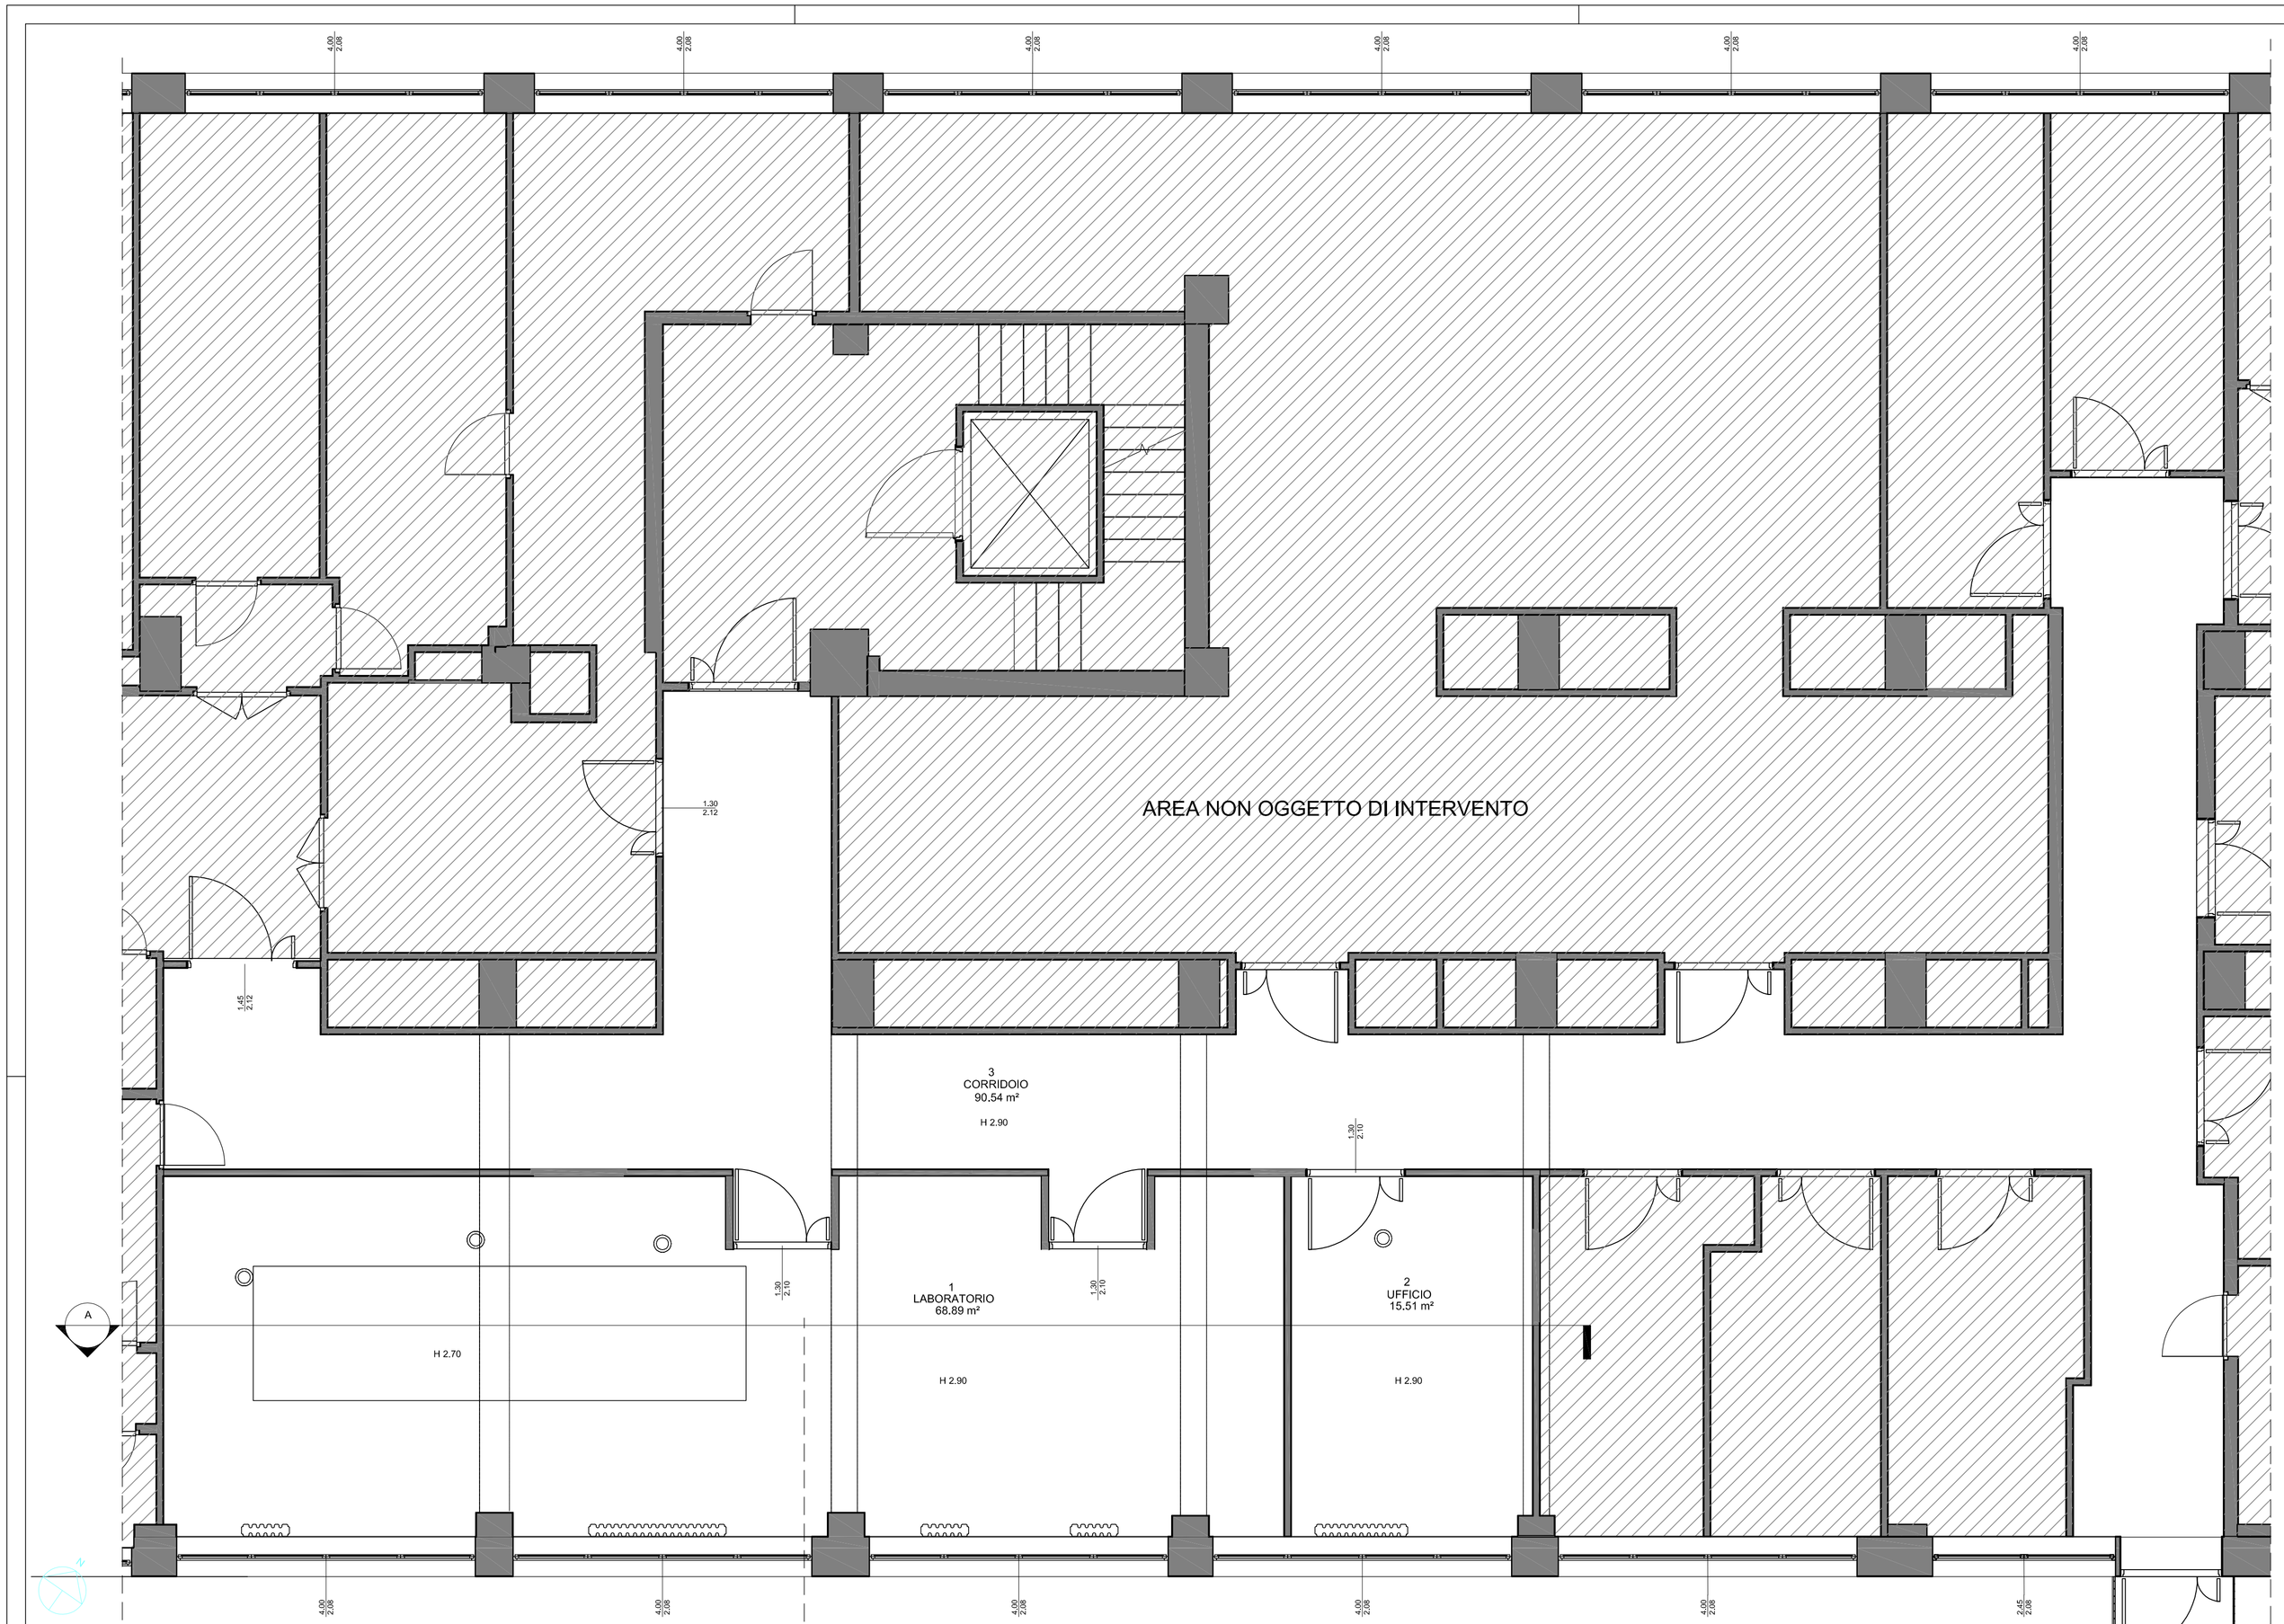

PIANTA PIANO TERZO - POST OPERAM

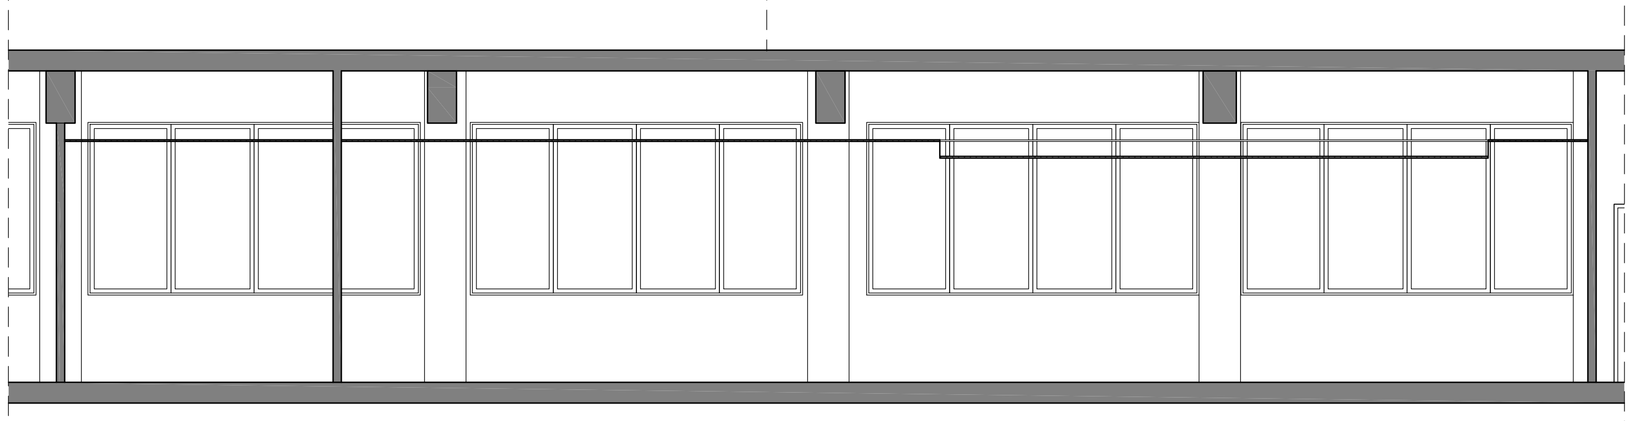

SEZIONE A - POST OPERAM

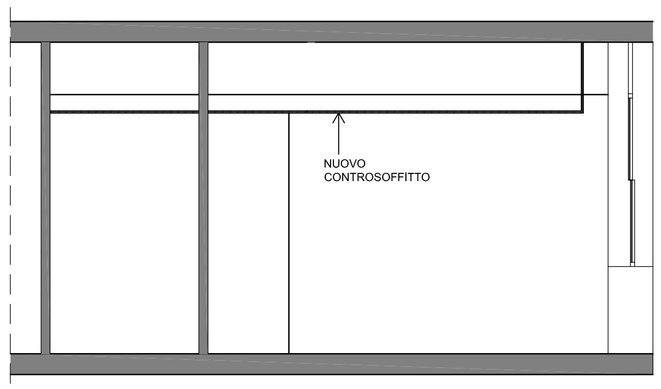

SEZIONE B - POST OPERAM

K PLAN

PLANIMETRA TERZO PIANO 1 : 200

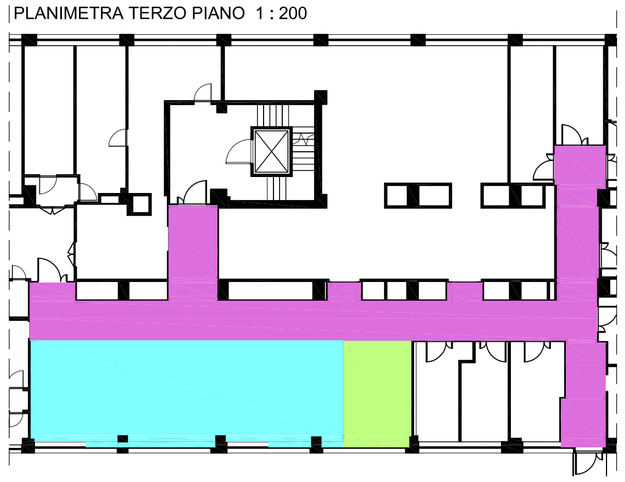

LEGENDA LOCALI

- LABORATORIO 1
- UFFICIO
- CORRIDOIO

UNIVERSITA' DEGLI STUDI DI ROMA

"LA SAPIENZA"

COMUNE DI ROMA

CITTÀ METROPOLITANA DI ROMA CAPITALE

INTERVENTO DI RISTRUTTURAZIONE DEI LOCALI PRESSO IL TERZO PIANO DELL'EDIFICIO "CAGLIOTI" CU032 DA DESTINARE A LABORATORI PER IL DIPARTIMENTO DI CHIMICA E TECNOLOGIA DEL FARMACO

PROGETTO ESECUTIVO

STAZIONE APPALTANTE:
UNIVERSITÀ DEGLI STUDI DI ROMA "LA SAPIENZA"
PIAZZALE ALDO MORO 5 - 00185 ROMA

DIRETTORE AREA GESTIONE EDILIZIA:
DOTT.SSA SABRINA LUCCARINI

R.U.P.:
ING. GIULIO D'AMORE

PROGETTISTA E CSP:
ING. LEONARDO MIOZZI

DATA	SCALA	TAVOLA N.
NOVEMBRE 2018	*COME INDICATO*	AR 06 *PIANTA E SEZIONE PIANO TERZO POST - OPERAM*

AGGIORNAMENTI

DATA	MOTIVO	REVISIONE