



PLANIMETRIA DI PROGETTO 1:200

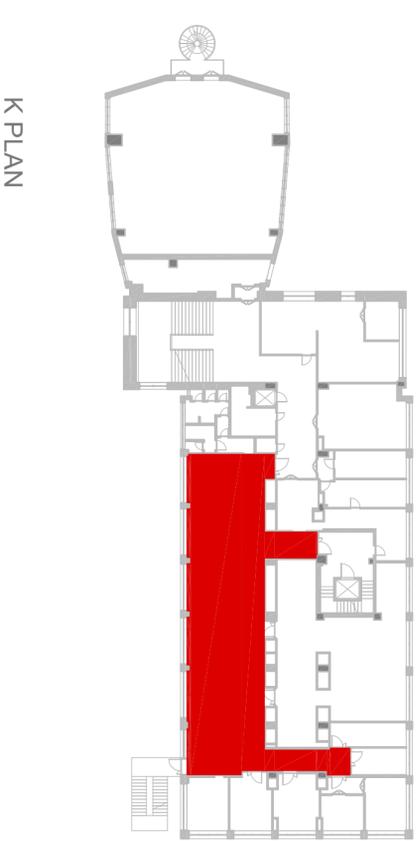

K PLAN

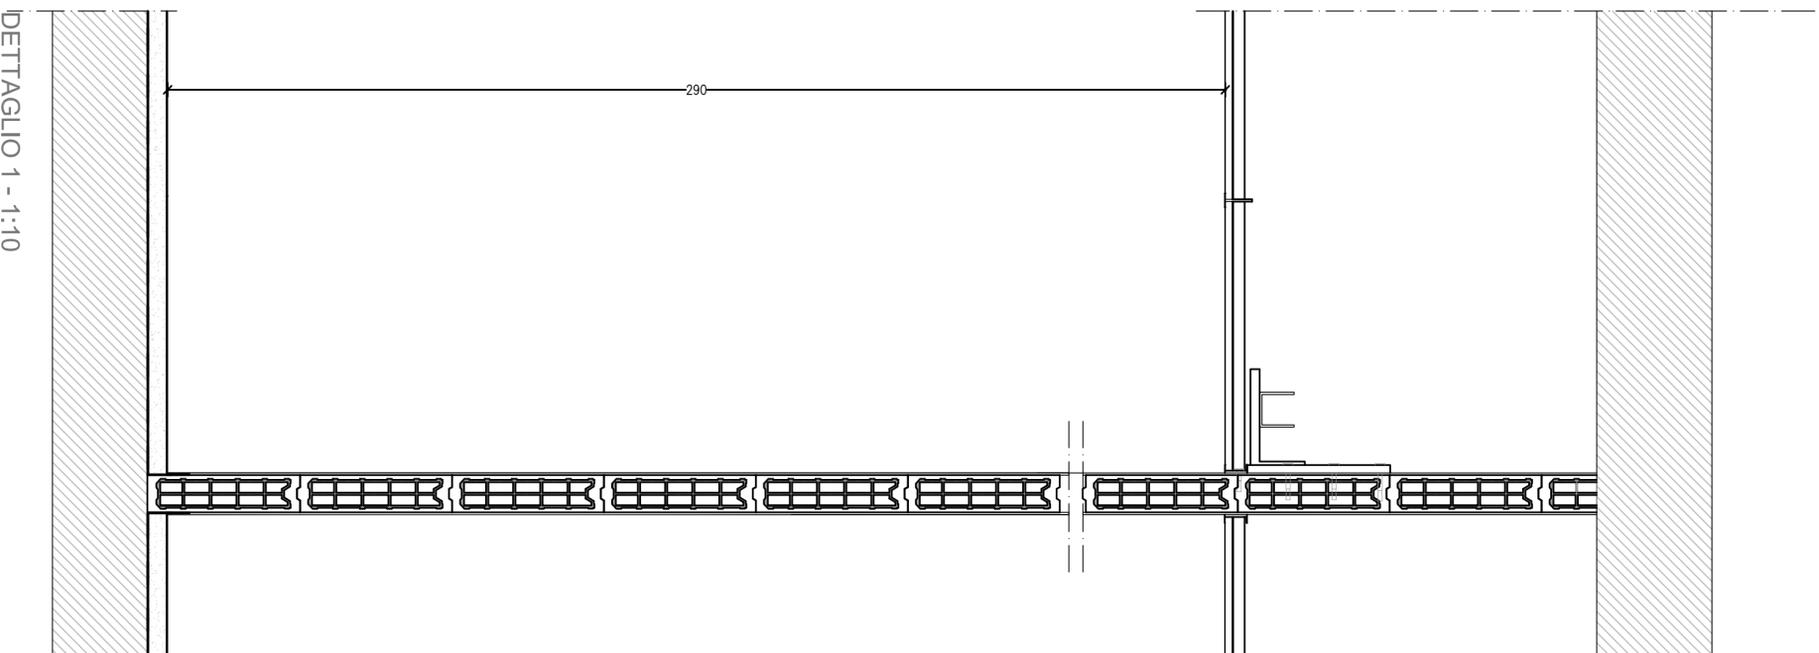

DETTAGLIO 1 - 1:10



UNIVERSITÀ DEGLI STUDI DI ROMA
"LA SAPIENZA"

COMUNE DI ROMA
CITTÀ METROPOLITANA DI ROMA CAPITALE

INTERVENTO DI RISTRUTTURAZIONE DEI LOCALI
PRESSO IL TERZO PIANO DELL'EDIFICIO
"GAGLIOTTI" CU032 DA DESTINARE A
LABORATORI PER IL DIPARTIMENTO DI
CHIMICA E TECNOLOGIA DEL FARMACO

PROGETTO ESECUTIVO

STAZIONE APPALTANTE:
UNIVERSITÀ DEGLI STUDI DI ROMA "LA SAPIENZA"
PIAZZALE ALDO MORO 5 - 00185 ROMA
DIRETTORE AREA GESTIONE EDILIZIA:
DOTT.SSA SABRINA LUCCARINI

R.U.P.:
ING. GIULIO D'AMORE
PROGETTISTA E GSP:
ING. LEONARDO MIOZZI

DATA NOVEMBRE 2018	SCALA COME INDICATO	TAVOLA N. PARTICOLARI E DETTAGLI	AR 07
-----------------------	------------------------	-------------------------------------	-------

AGGIORNAMENTI		REVISIONE
DATA	MOTIVO	