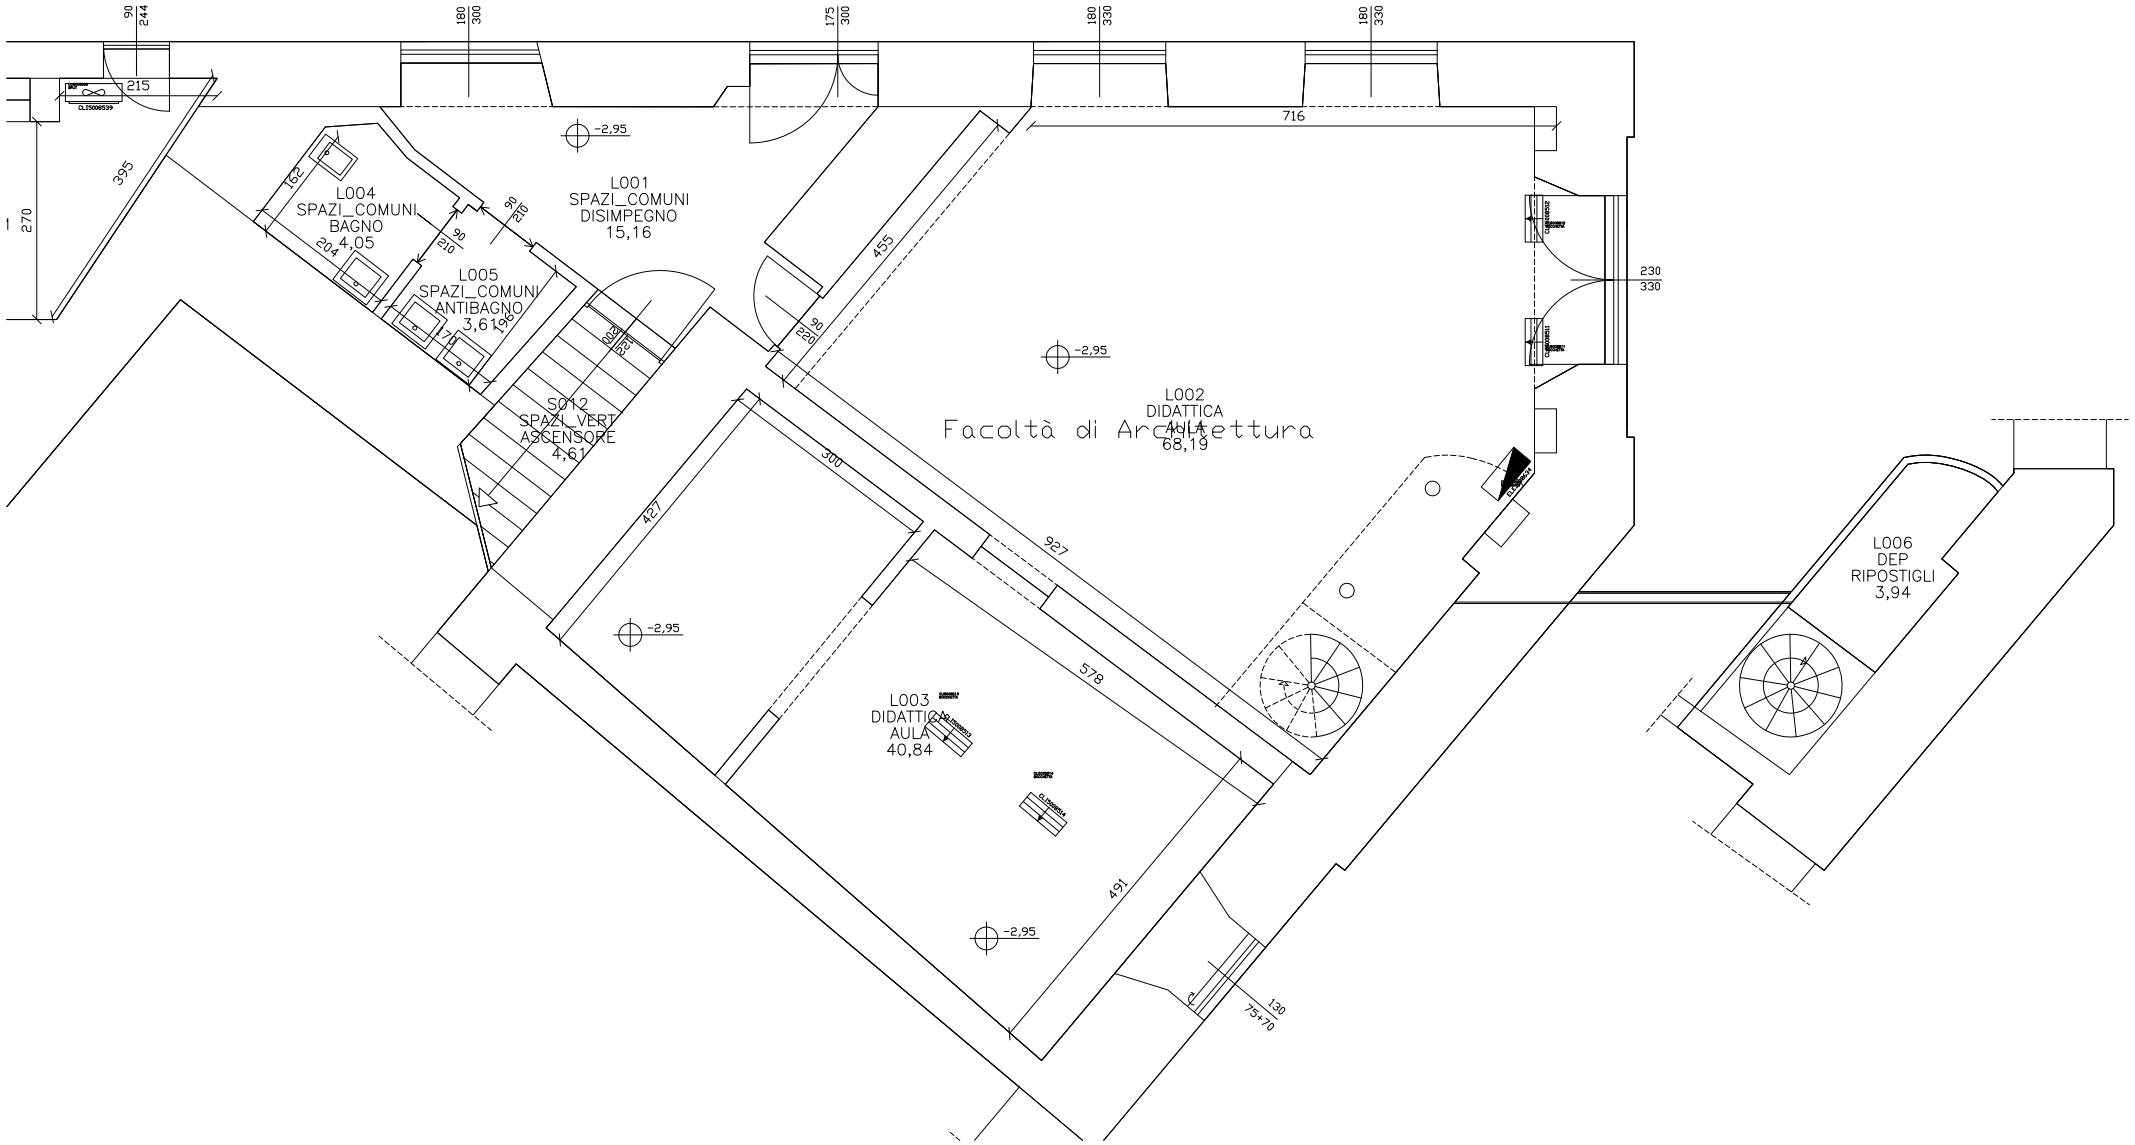
L001
SPAZI_COMUNI
DISIMPEGNO
15,16
L004
SPAZI_COMUNI
BAGNO
4,05
L005
SPAZI_COMUNI
ANTIBAGNO
3,61
S012
SPAZI_VERT
ASCENSORE
4,61
L002
DIDATTICA
AULA
68,19
Facoltà di Architettura
L003
DIDATTICA
AULA
40,84
L006
DEP
RIPOSTIGLI
3,94
-2,95
716
455
927
578
491
427
300
395
270
215
162
204
210
196
70
230
330
130
75+70