



SAPIENZA
UNIVERSITÀ DI ROMA

ALLEGATO A – LOCALI E SPAZI CONCESSI

**CONCESSIONE SERVIZIO DI GESTIONE BAR-CAFFETTERIA PRESSO CITTÀ
UNIVERSITARIA, INGRESSO V.LE REGINA ELENA**



Descrizione locali e spazi

Locali ubicati all'interno della Città Universitaria, adiacenti all'ingresso di Viale Regina Elena n. 334, e relativi spazi esterni.

I locali sono distinti al NCEU del Comune di Roma al foglio 597, particella 140, sub. 503, zona censuaria 2, categoria C/1, classe 6, consistenza mq 210, rendita catastale € 16.474,46, adibito ad uso bar.

Spazio esterno da allestire: mq 34,5 circa.

Seguono planimetrie.

**Agenzia del Territorio
CATASTO FABBRICATI
Ufficio Provinciale di
Roma**

Dichiarazione protocollo n. del

Planimetria di u.i.u. in Comune di Roma

Viale Regina Elena

civ. 334

Identificativi Catastali:

Sezione:

Foglio: 597

Particella: 140

Subalterno: 503

Compilata da:

Mariani Fabio

Iscritto all'albo:

Periti Edili

Prov. Pescara

N. 601

Scheda n. 1


Scala 1:200

BAR

PIANTA PIANO RIALZATO

H = 3.50 m

Viale Regina Elena

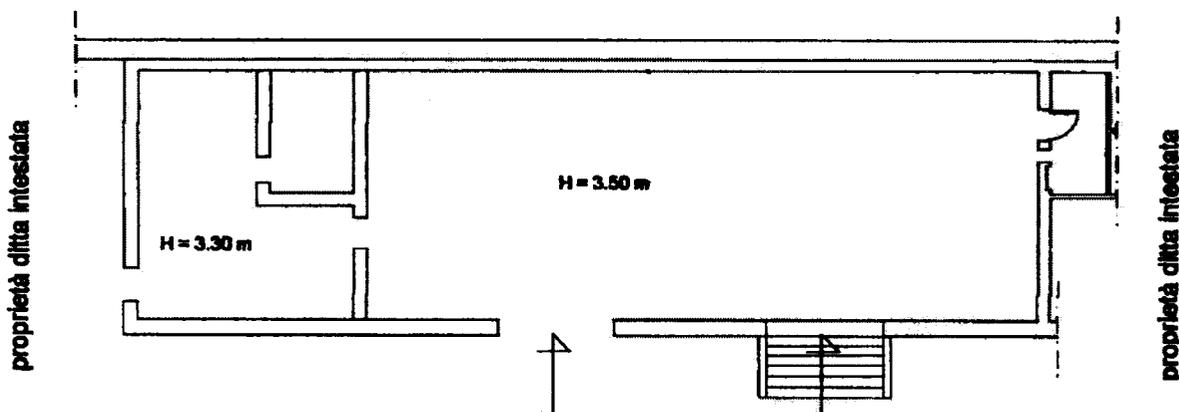


proprietà ditta intestata



Università degli Studi di Roma "La Sapienza" Bar Village

INQUADRAMENTO
scala 1:500

VIALE REGINA ELENA

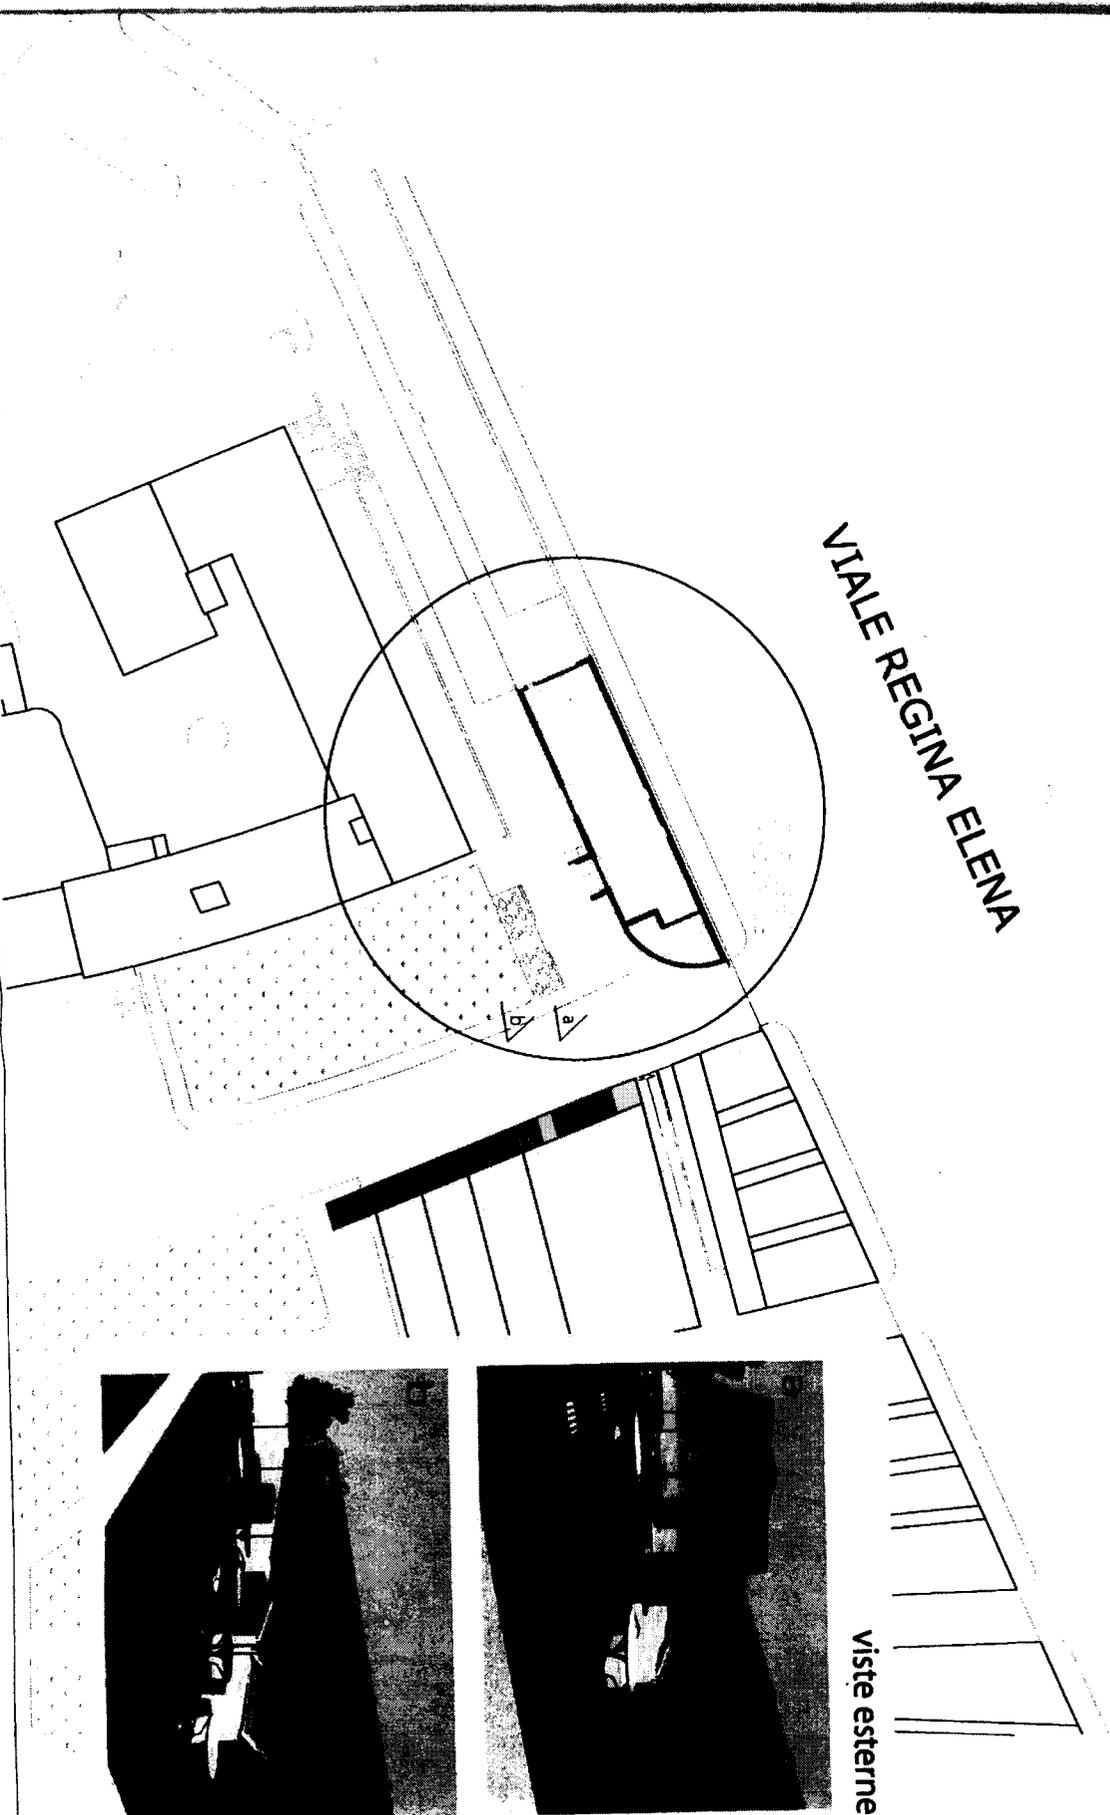

viste esterne



