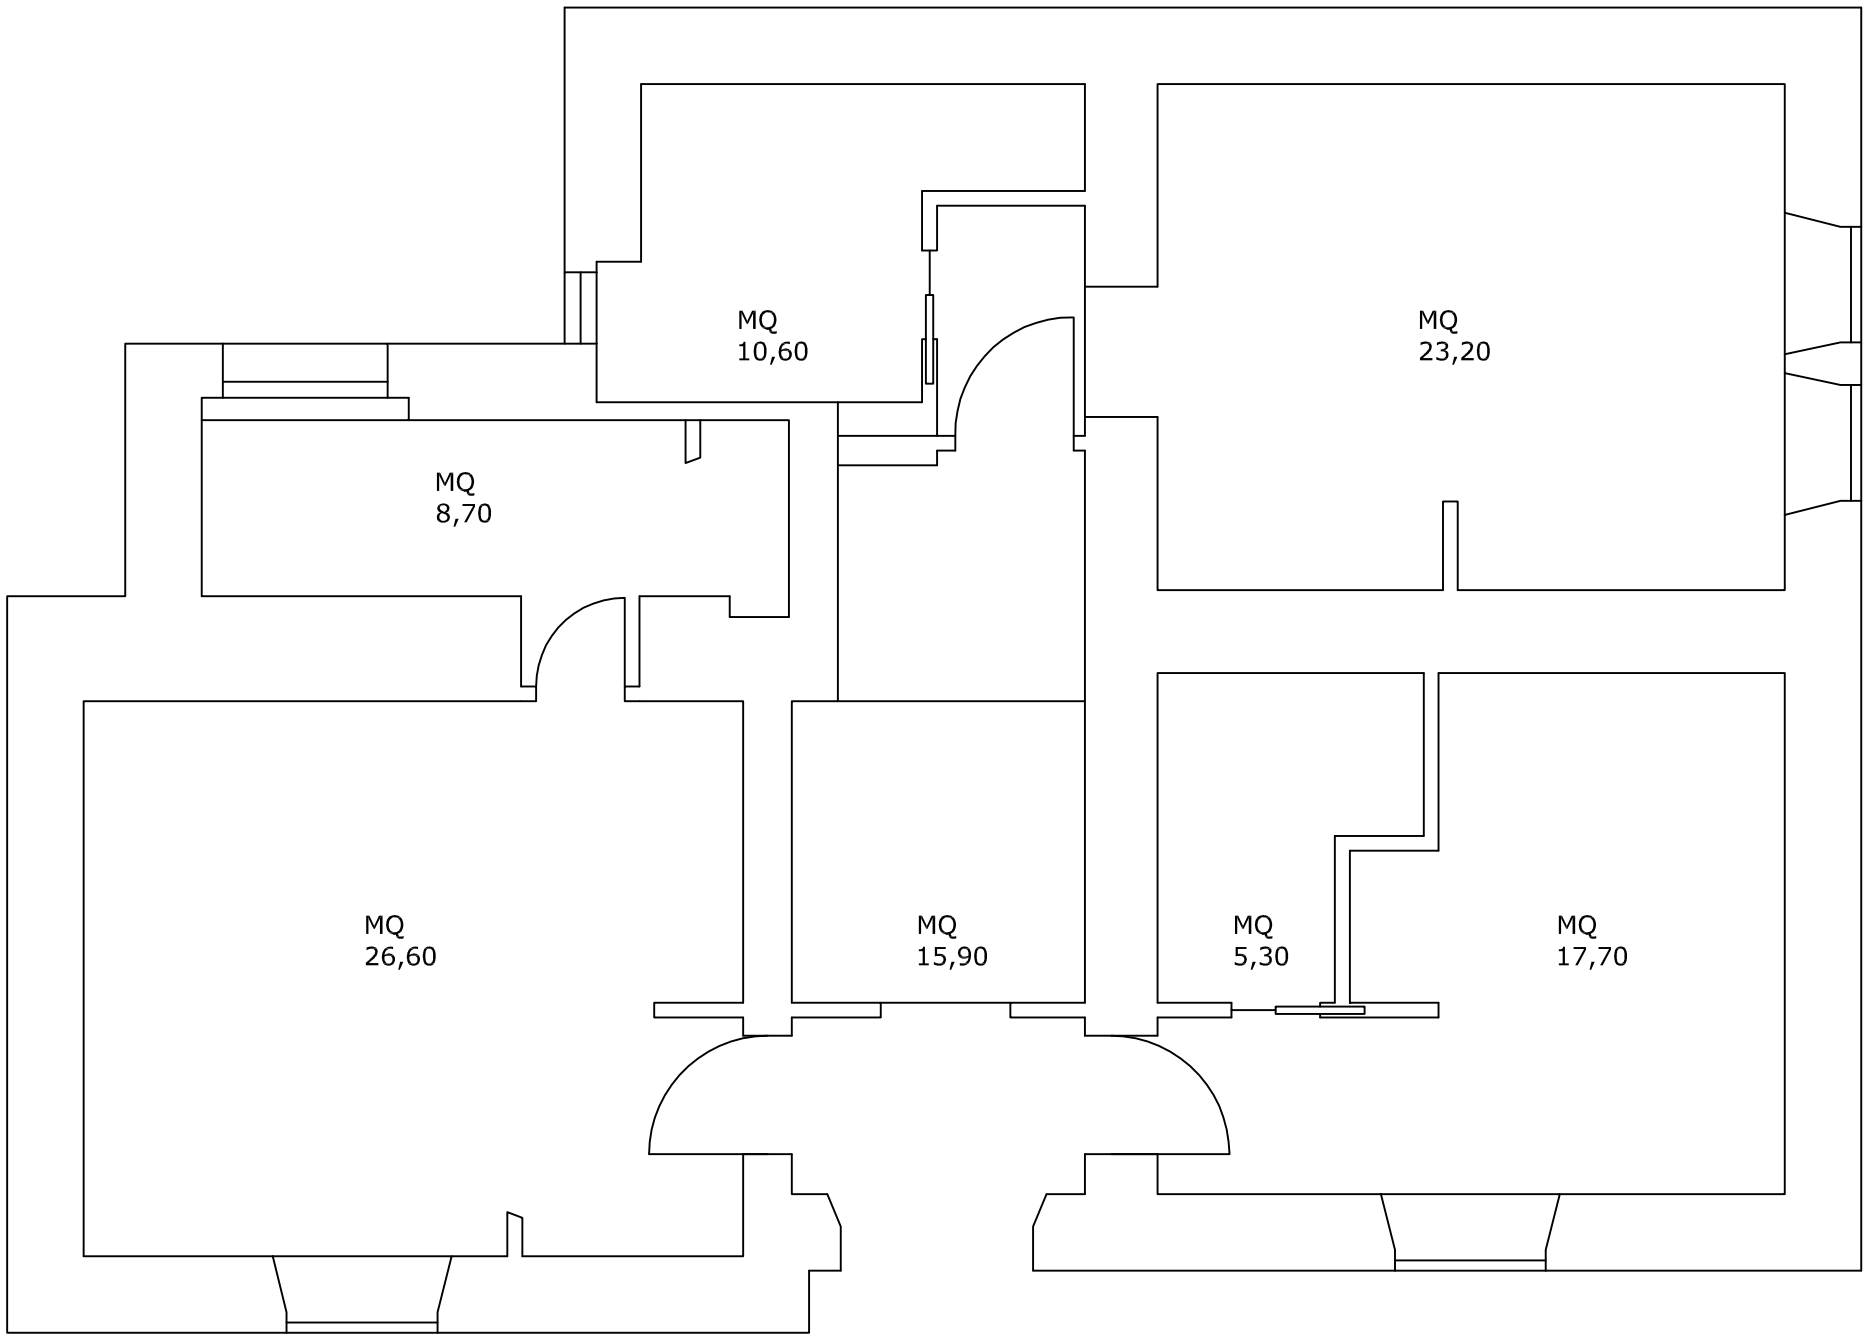

AREA TOTALE MQ 108

LEGENDA

Area oggetto dell'intervento

SAPIENZA
UNIVERSITÀ DI ROMA

EDIFICIO RM056 - Foresteria Villa Mirafiori
Via Carlo Fea, 2 - 00161 ROMA

.\villa-mirafiori-dall'alto.jpg

TIPO DI INTERVENTO

PROGETTO DI RISTRUTTURAZIONE
ADEGUAMENTO FUNZIONALE E IMPIANTISTICO

ELABORATO

PROGETTO IMPIANTI

R.U.P.	PROGETTAZIONE	PROGETTO IMPIANTI	DIRETTORE LAVORI
Arch. Giuseppe paganelli	Geom. Claudio Orsini		Geom. Germano Ambroselli

SCALA	DATA	ELABORATO
1: 500	27 Ottobre 2015	1