



PROGETTAZIONE RIQUALIFICAZIONE AULE 2, 7
Edificio RM068 - Via Flaminia 70/72 - 00188 ROMA
C.U.G. 7268346CDA - C.U.P. B85H70032001


COMITENTE Università di Roma "Sapienza"	DIRETTE Dot.ssa Stefania Lucarelli RUP Geom. Luigi Valentini
PROGETTAZIONE RUP COSTITUITO Esse Ingegneria S.r.l. (Coordinatore) Ing. Nicola Stranelli Ing. Roberto D'Amico e Asso. Lulio Boccardi Ing. Roberto D'Amico e Asso. Lulio Boccardi Ing. Stefano Orvelli (Assistente) Ing. Giandomenico Caracciolo (Gruppo Progettazione)	CODICE IDENTIFICATIVO ARCH_PES_R068_INQ
COORDINATORE DELLA SICUREZZA Ing. Stefano Orvelli	LIVELLO DI PROGETTAZIONE PROGETTO ESECUTIVO (art. 23 D.lgs. 30/09/08 e s.m.i.)
ELABORATO INQUADRAMENTO GENERALE	TAV.
DATA 21/12/2018	REVISIONE REV. III
SCALA	001

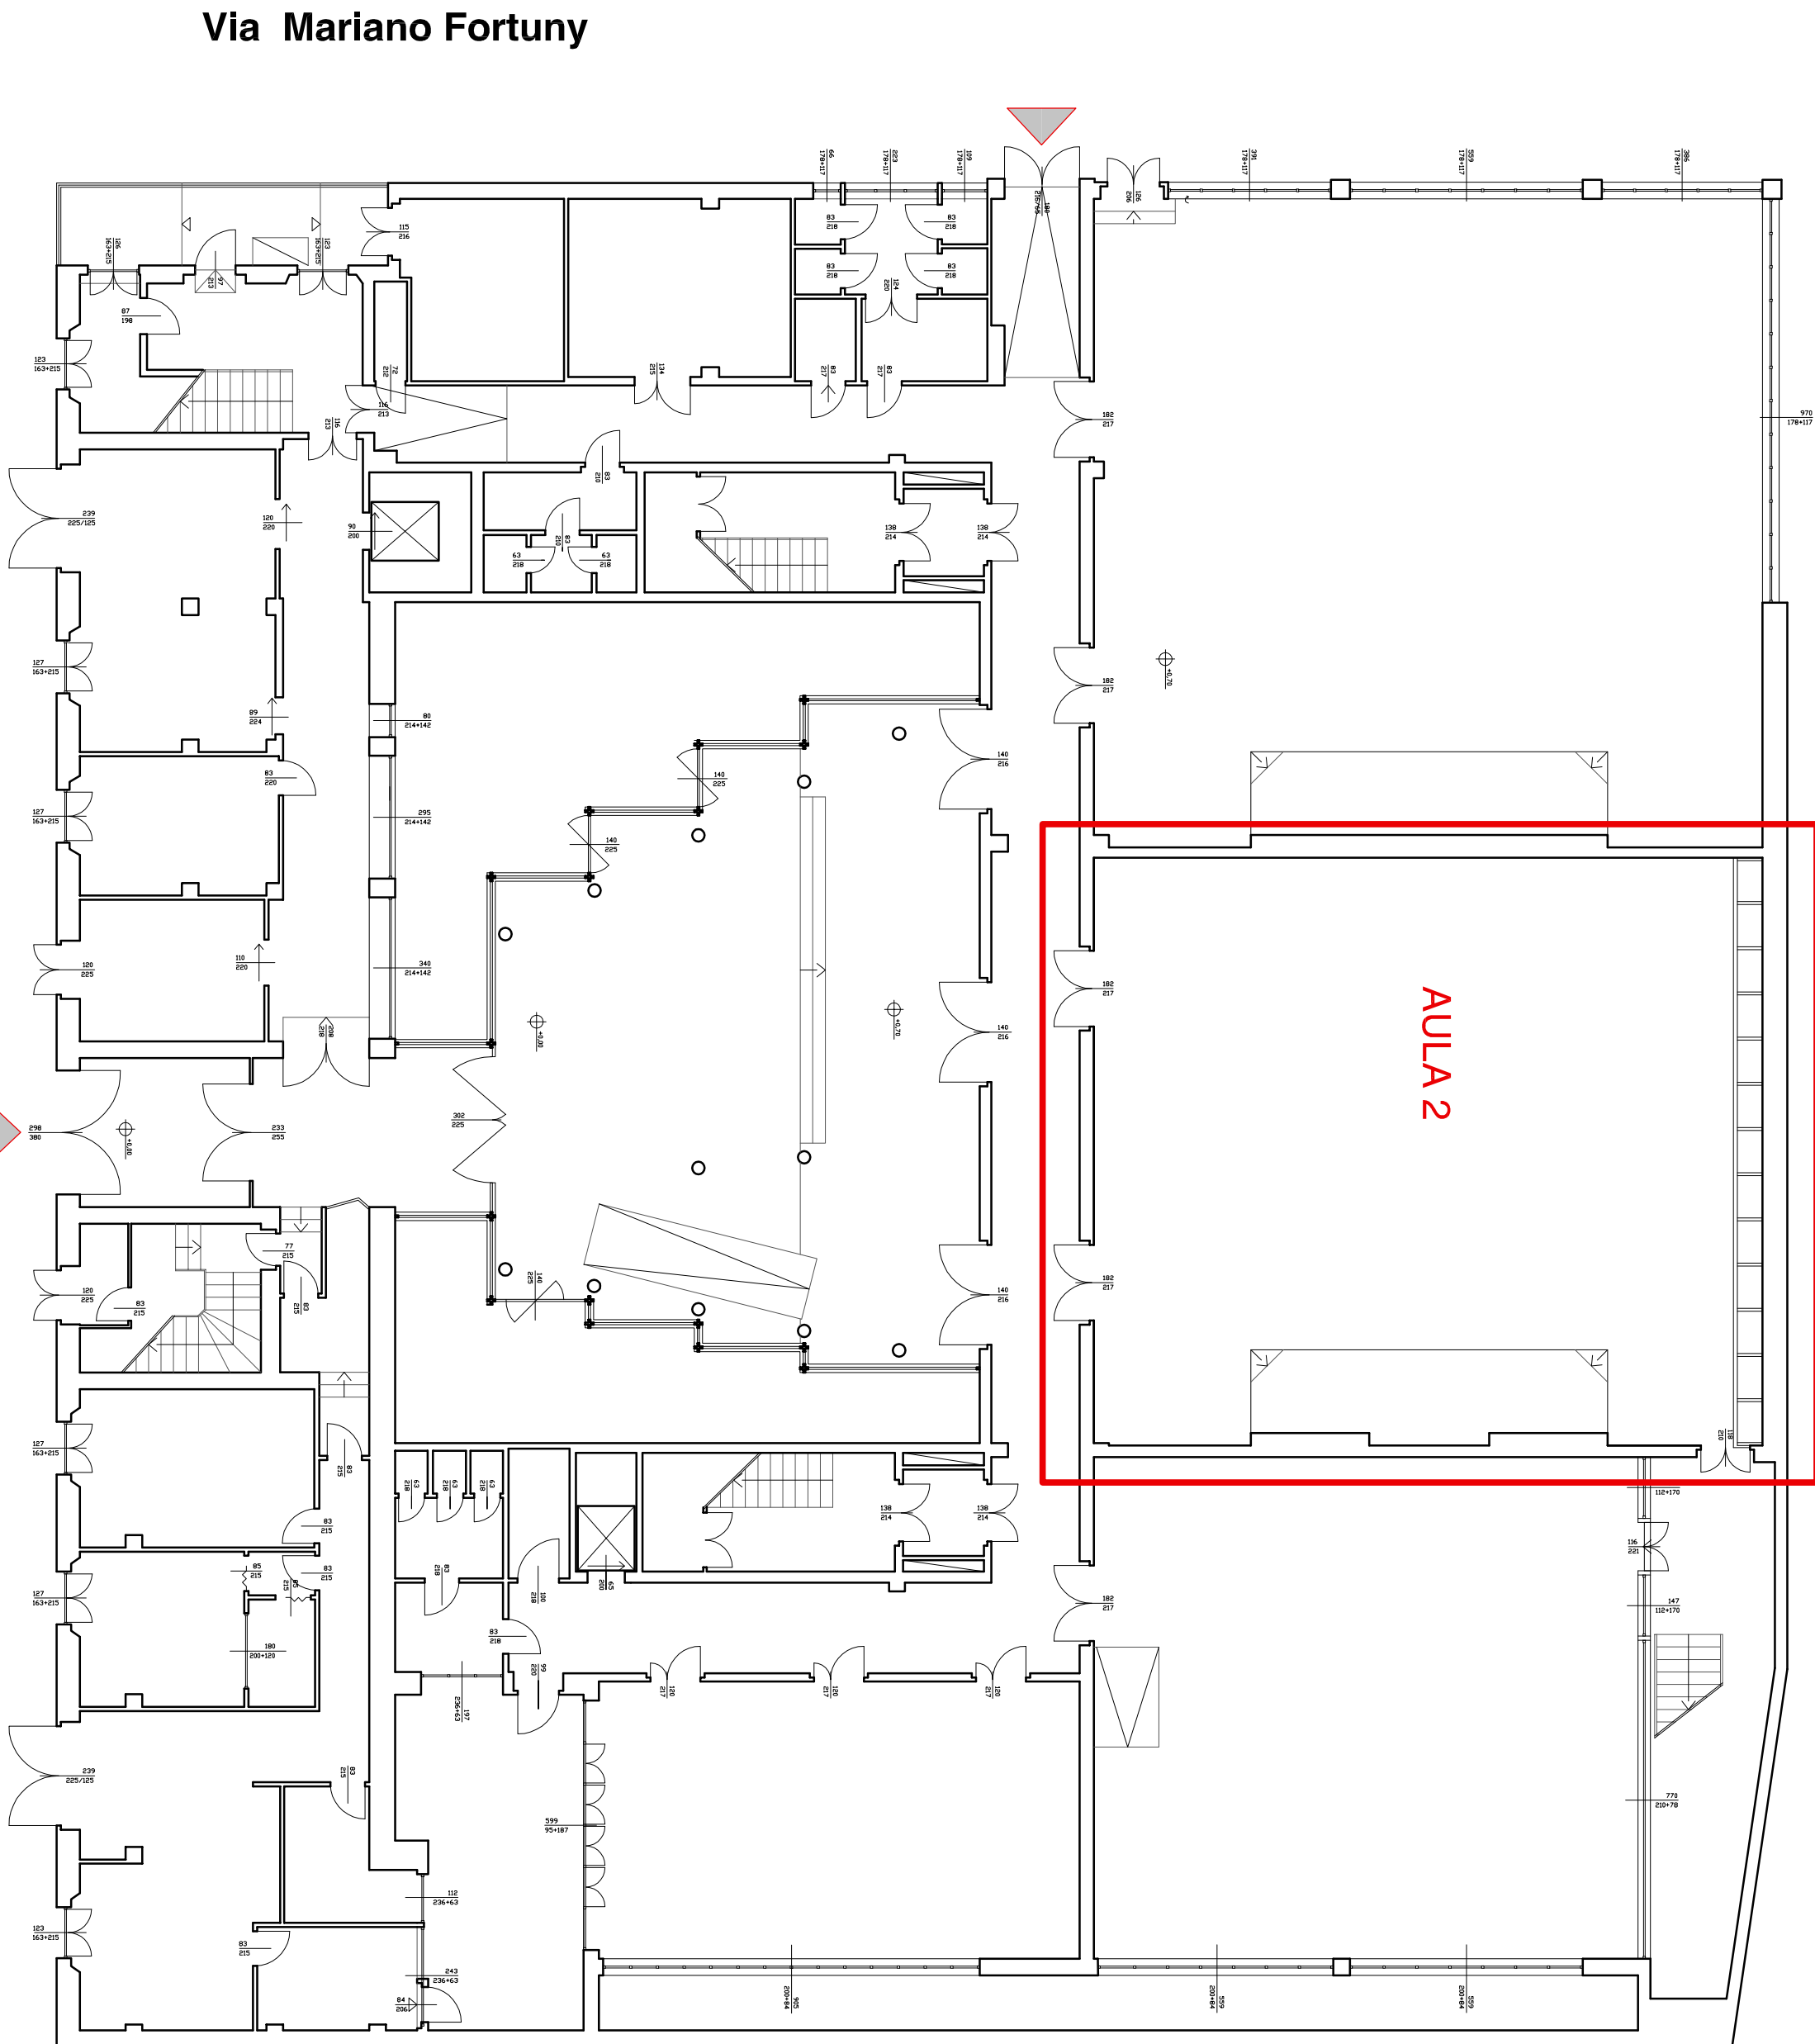


PIANTA PIANO TERRA

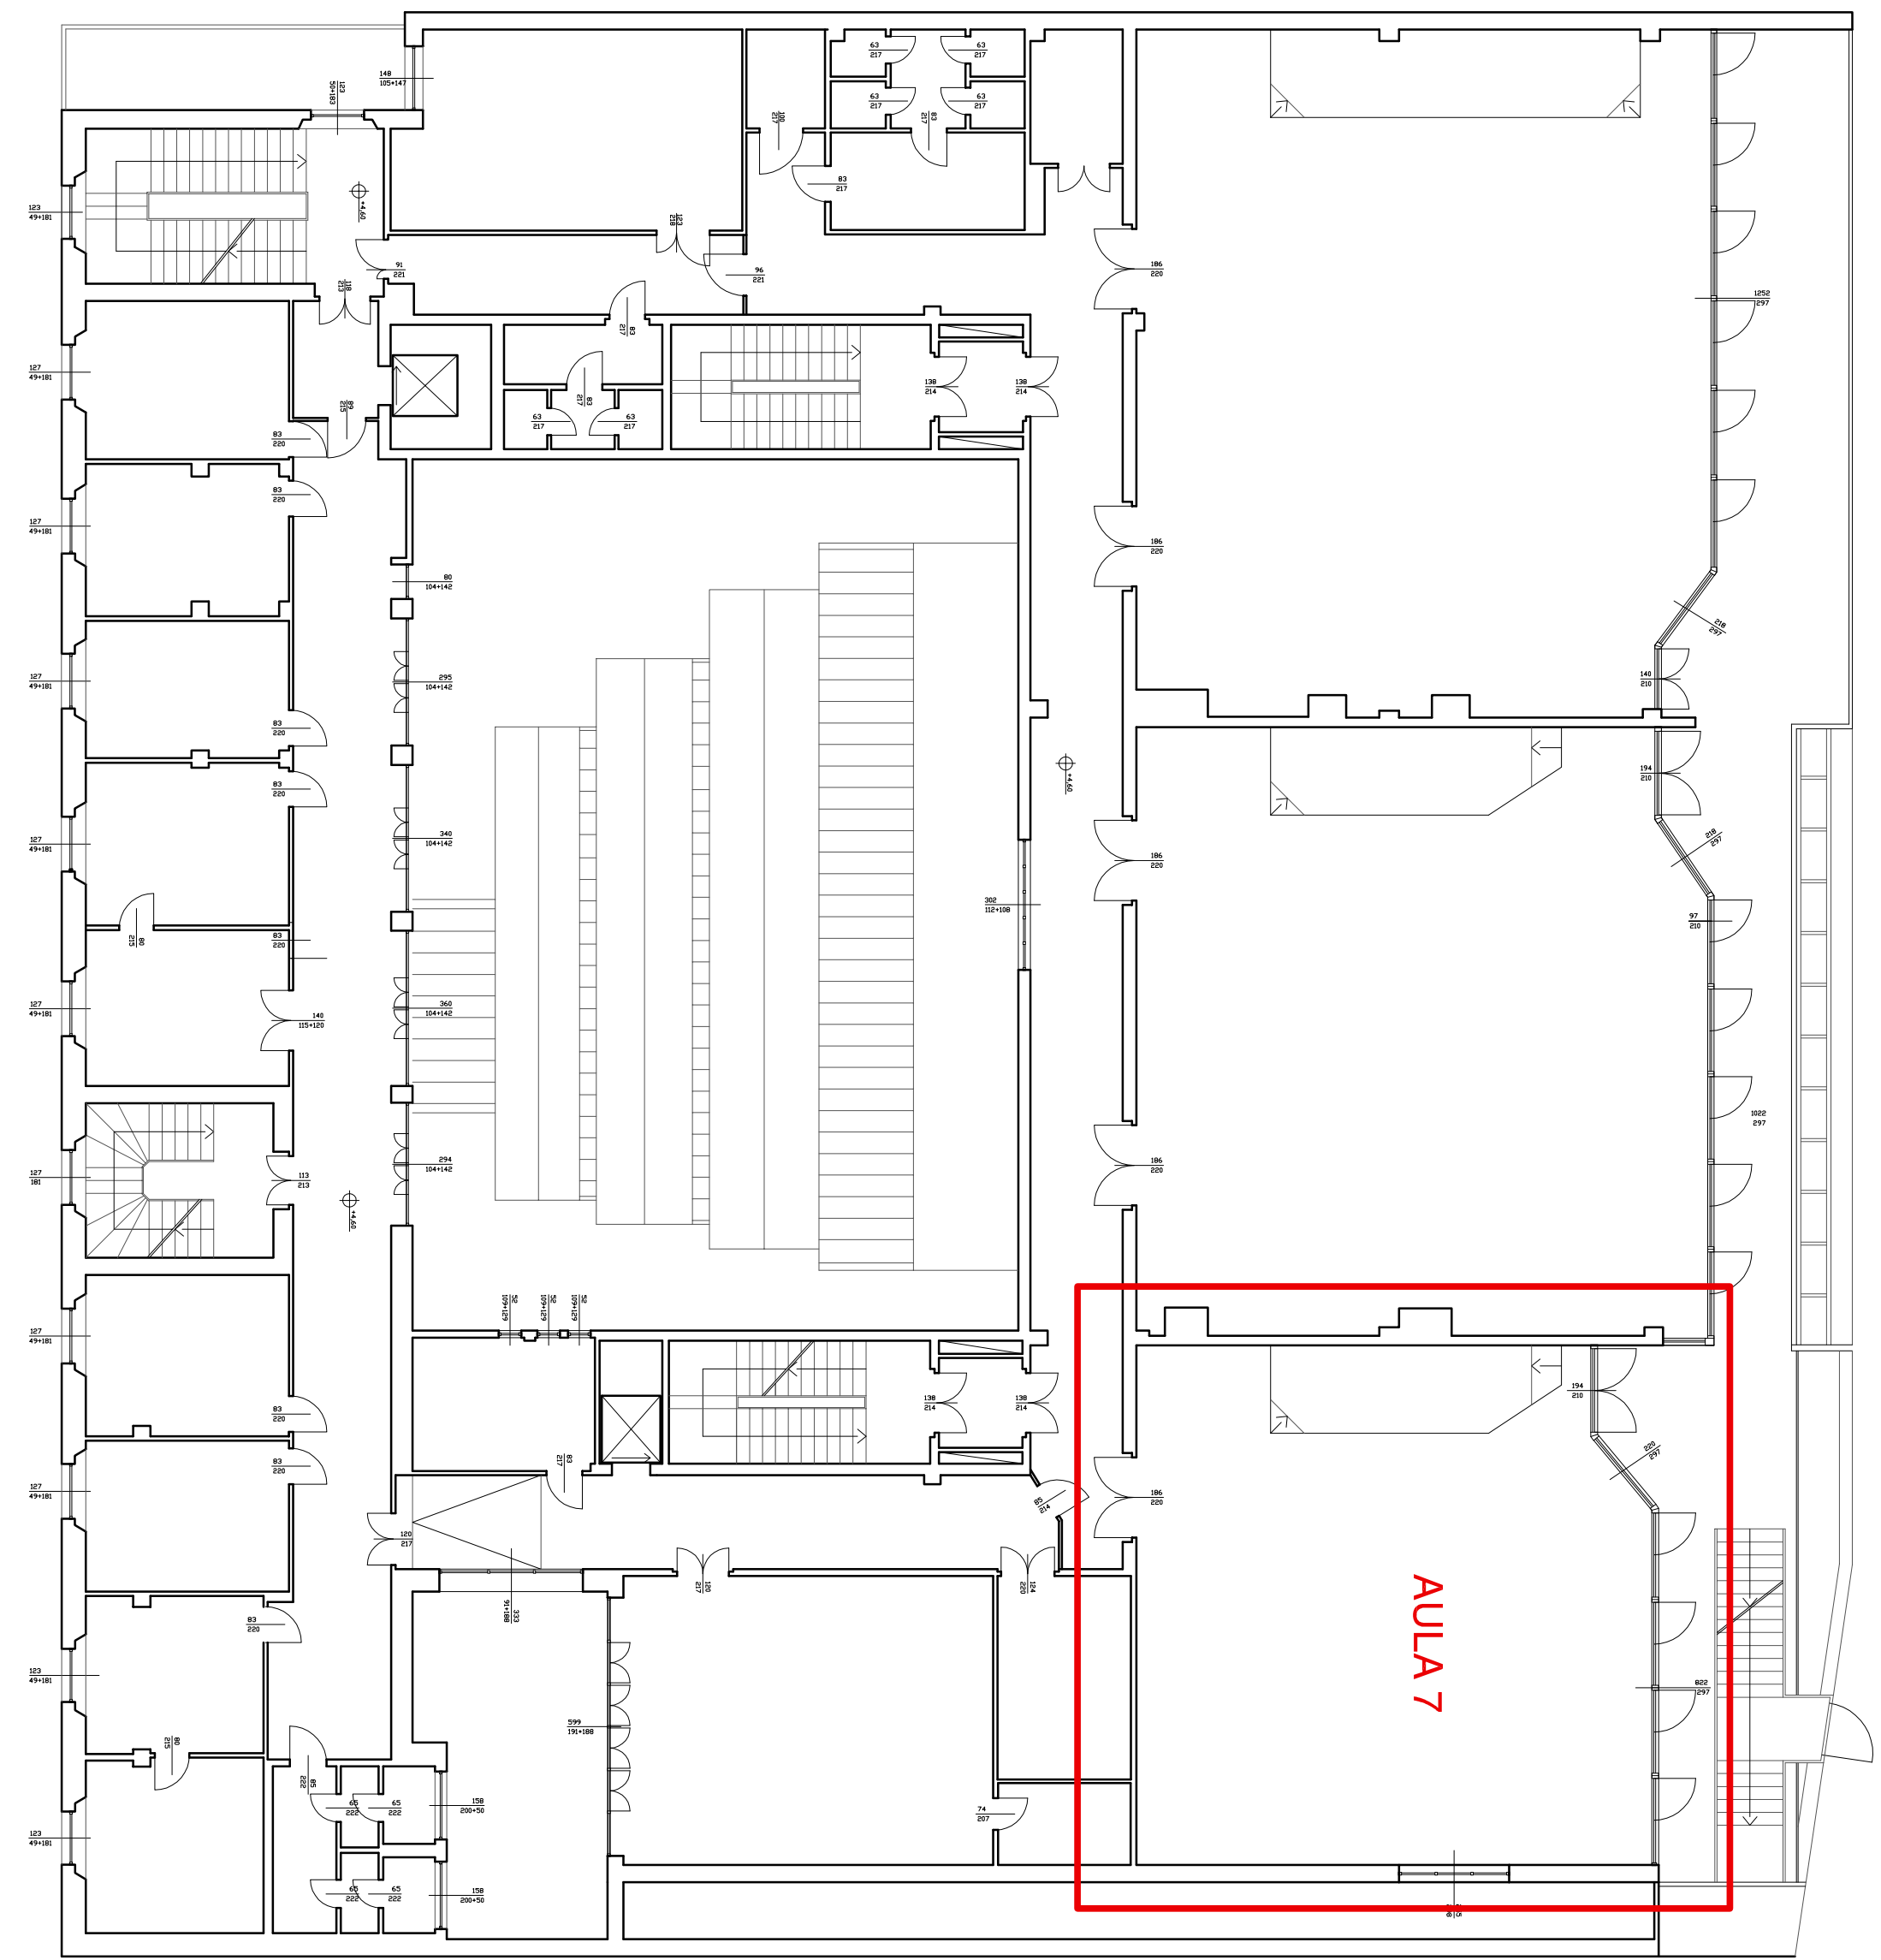

PIANTA PRIMO PIANO

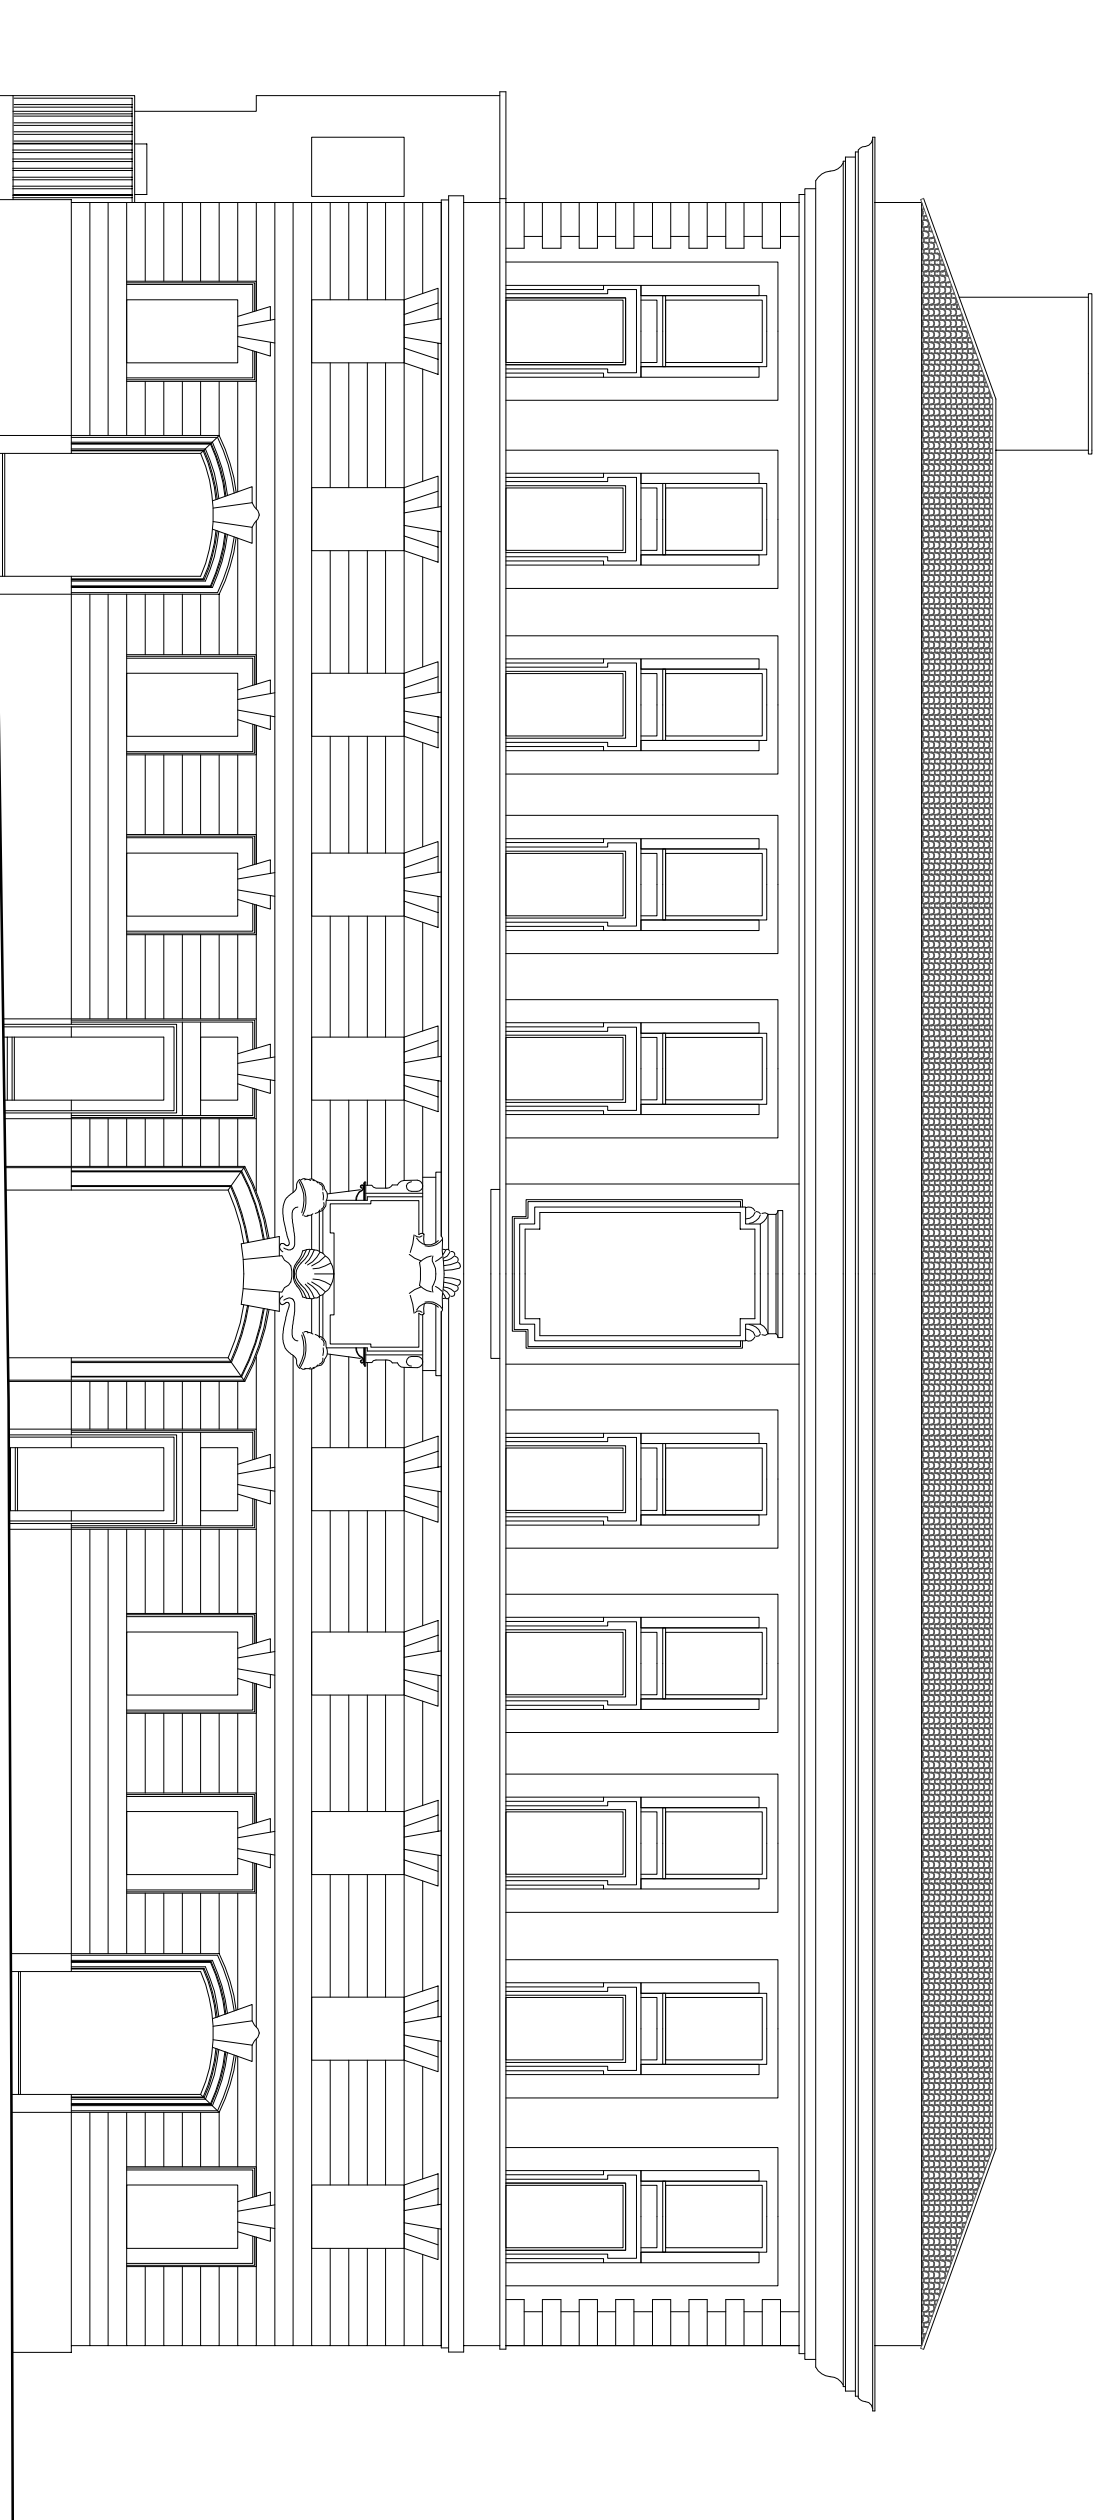

PROSPETTO PRINCIPALE LUNGO VIA FLAMINIA

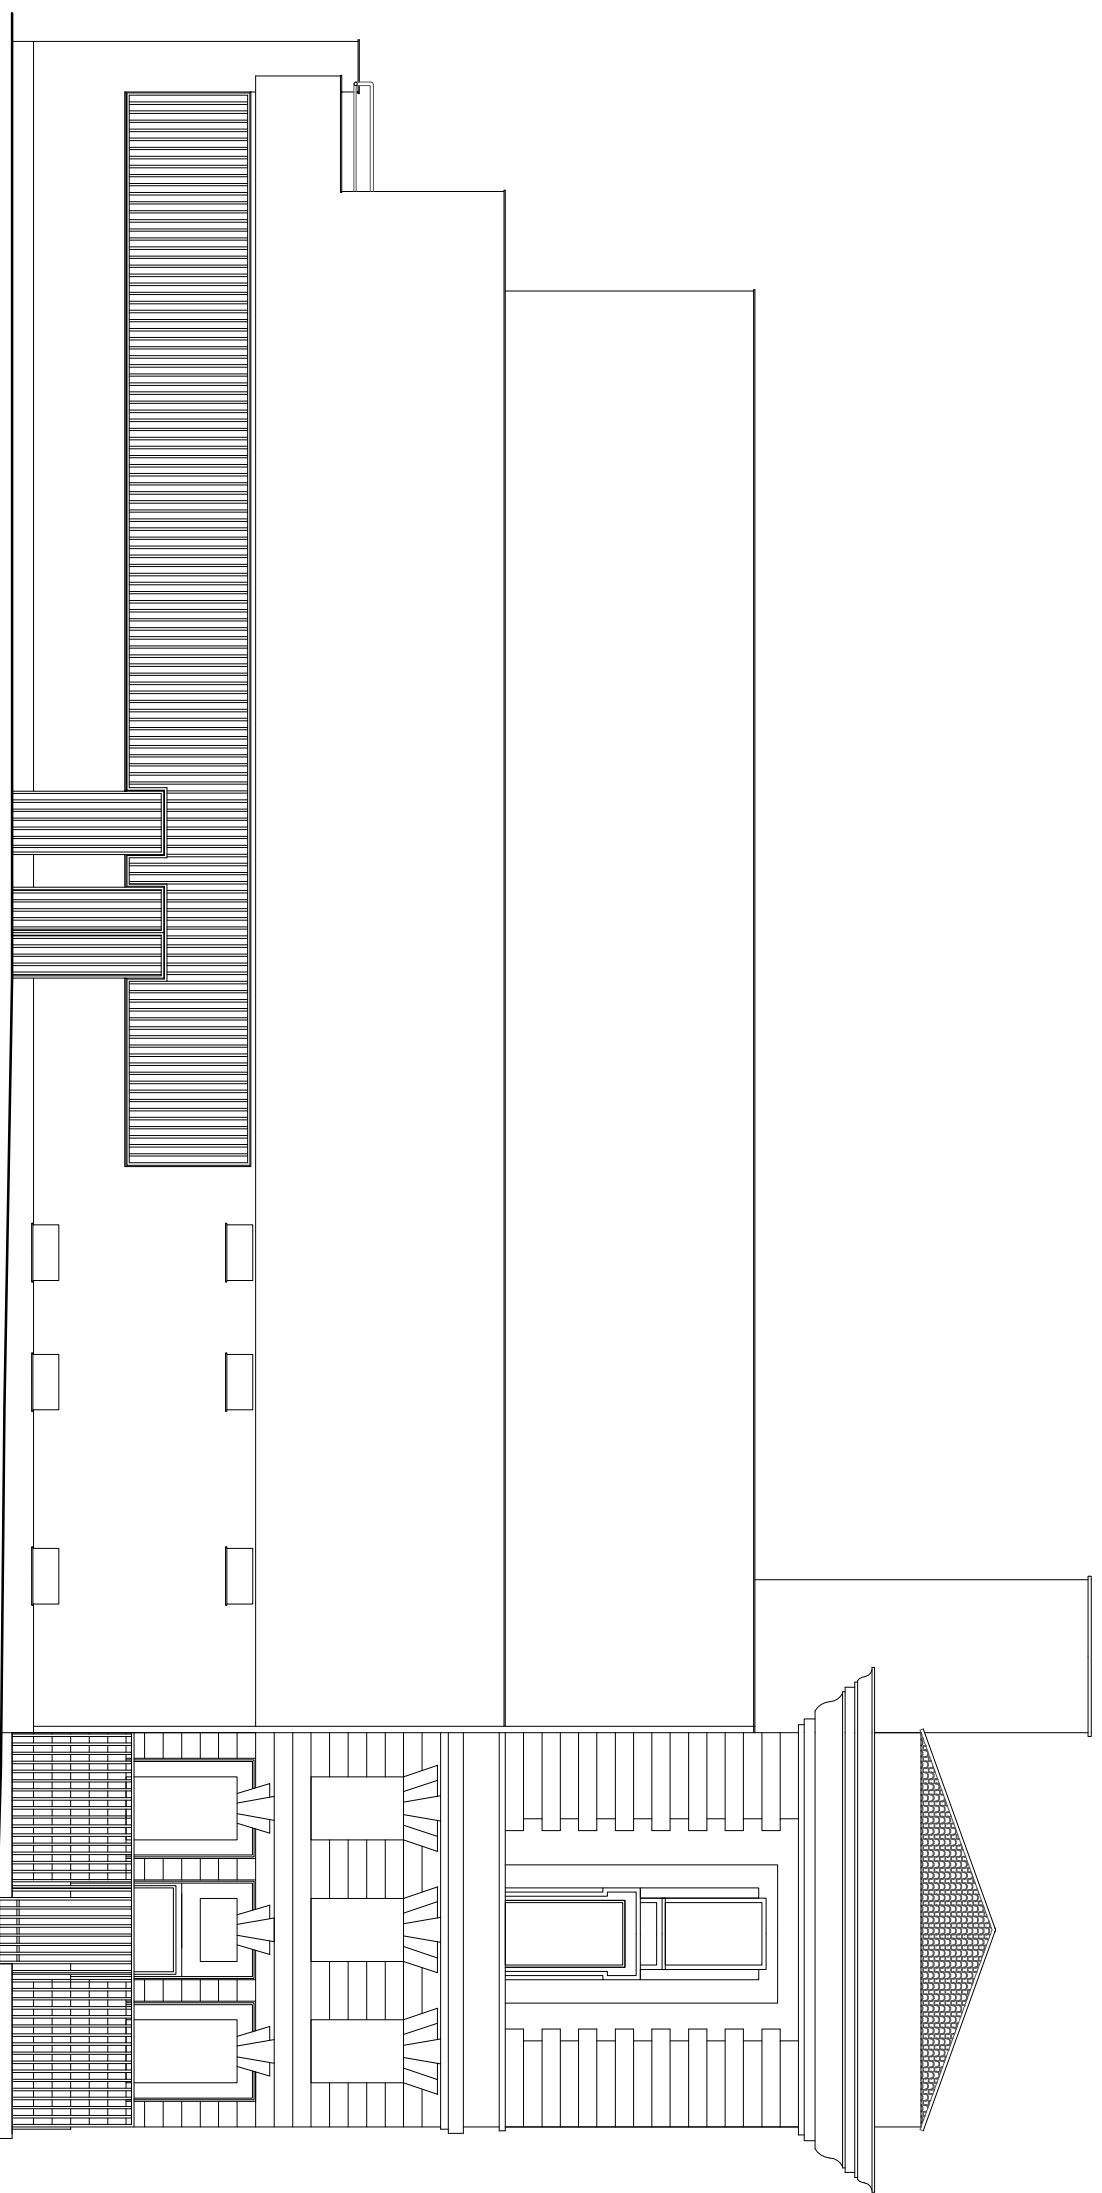

PROSPETTO LATERALE LUNGO VIA FORTUNY