SAPIENZA
UNIVERSITÀ DI ROMA

PROGETTAZIONE RIQUALIFICAZIONE AULE 2, 7
Edificio RM068 - Via Flaminia 70/72 - 00188 ROMA

C.I.G. 7268346CDA - C.U.P. B85I170032001

COMMITTENTE
Università di Roma "Sapienza"

DIRIGENTE Dott.ssa Sabrina Luccarini
RUP Geom. Luigi Violanti

PROGETTAZIONE RTP COSTITUITO
Esse Ingegneria S.r.l. (Capogruppo)
Ing. Nicola Stefanelli
con Arch. Pierpaola D'Aprile e Arch. Luisa Boccardi
Arch. Claudia Biscaglia (Mandante)
Ing. Stefano Crivelli (Mandante)
Ing. Giandomenico Cantore (Giovane Professionista)

CODICE IDENTIFICATIVO
ARCH_PES_R068_A2_DEM

LIVELLO DI PROGETTAZIONE
PROGETTO ESECUTIVO
(art. 23 D.Lgs. 50/2016 e ss.mm.ii.)

COORDINATORE DELLA SICUREZZA
Ing. Stefano Crivelli

ELABORATO
DEMOLIZIONI_Piante e sezioni_Abaco infissi

TAV.
003

DATA	REVISIONE	SCALA
21/12/2018	REV. III	1:50 - 1:20

LEGENDA

- smontaggi
- rimozioni
- demolizioni da eseguire meccanicamente
- demolizioni da eseguire manualmente

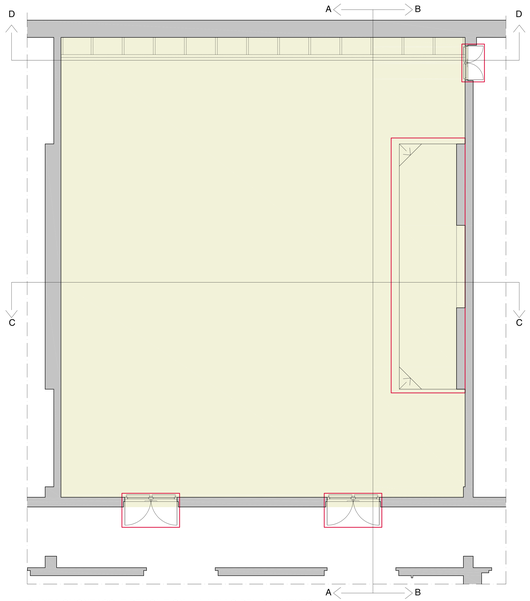

PIANTA SMONTAGGI E DEMOLIZIONI A LIVELLO DEL PAVIMENTO

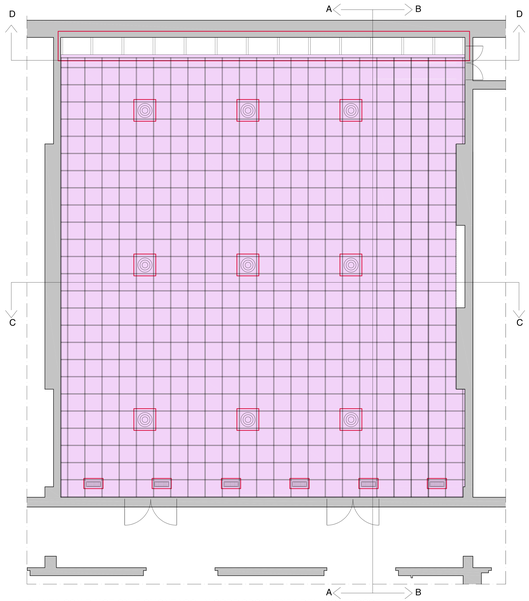

PIANTA CON RIMOZIONI E SMONTAGGI IN CORRISPONDENZA DEL CONTROSOFFITTO

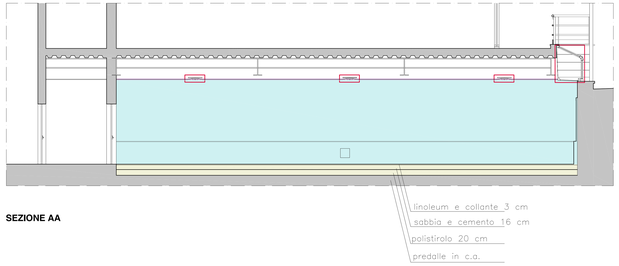

SEZIONE AA

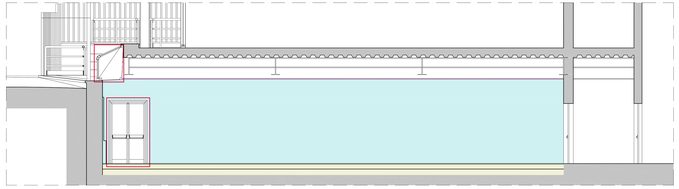

SEZIONE BB

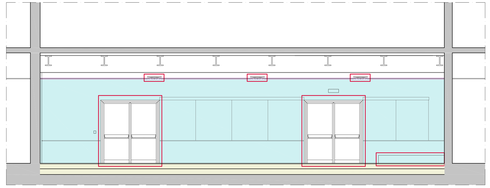

SEZIONE CC

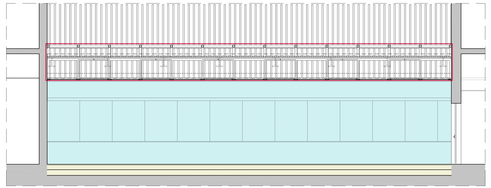

SEZIONE DD

ABACO DEGLI INFISSI - Scala 1:20

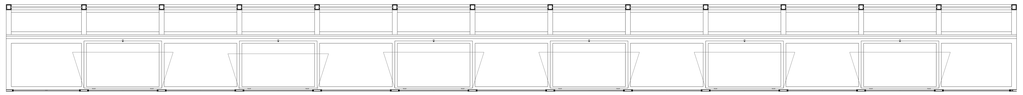

Prospetto - Sezione

Pianta

LUCERNARIO CONTINUO CON ANTE A VASISTAS

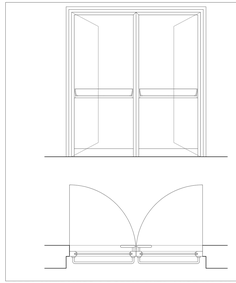

PORTA ANTIPANICO A DOPPIA ANTA: LUCE 182 CM

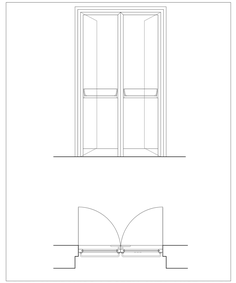

PORTA ANTIPANICO A DOPPIA ANTA: LUCE 118 CM

INFISSO A VASISTAS VISTO DALL'ESTERNO

INFISSO A VASISTAS VISTO DALL'INTERNO E PORTA ANTIPANICO LUCE 118 CM

DETTAGLIO DELL'INFISSO A VASISTAS VISTO DALL'INTERNO