



COMITENTE
Università di Roma "Sapienza"

DIREGENTE
Dot.ssa Stefania Lucosini
RUP
Geom. Luigi Volanti

PROGETTAZIONE RUP COSTITUITO
Esse Ingegneria S.r.l. (Cooperativa)
Ing. Lucia Stenelli
Ing. Riccardo Di Nino e Associati
Ing. Stefano Orvelli (Autore del progetto)
Ing. Stefano Orvelli (Autore del progetto)
Ing. Giandomenico Caracciolo (Gruppo Progettazione)
Ing. Giandomenico Caracciolo (Gruppo Progettazione)

COORDINATORE DELLA SICUREZZA
Ing. Stefano Orvelli

ELABORATO
RICOSTRUZIONI, Pianta e sezioni, Abaco infissi







TAV.

DATA
21/12/2018

REVISIONE
REV. III

SCALA
1:50 - 1:20 - 1:5

004

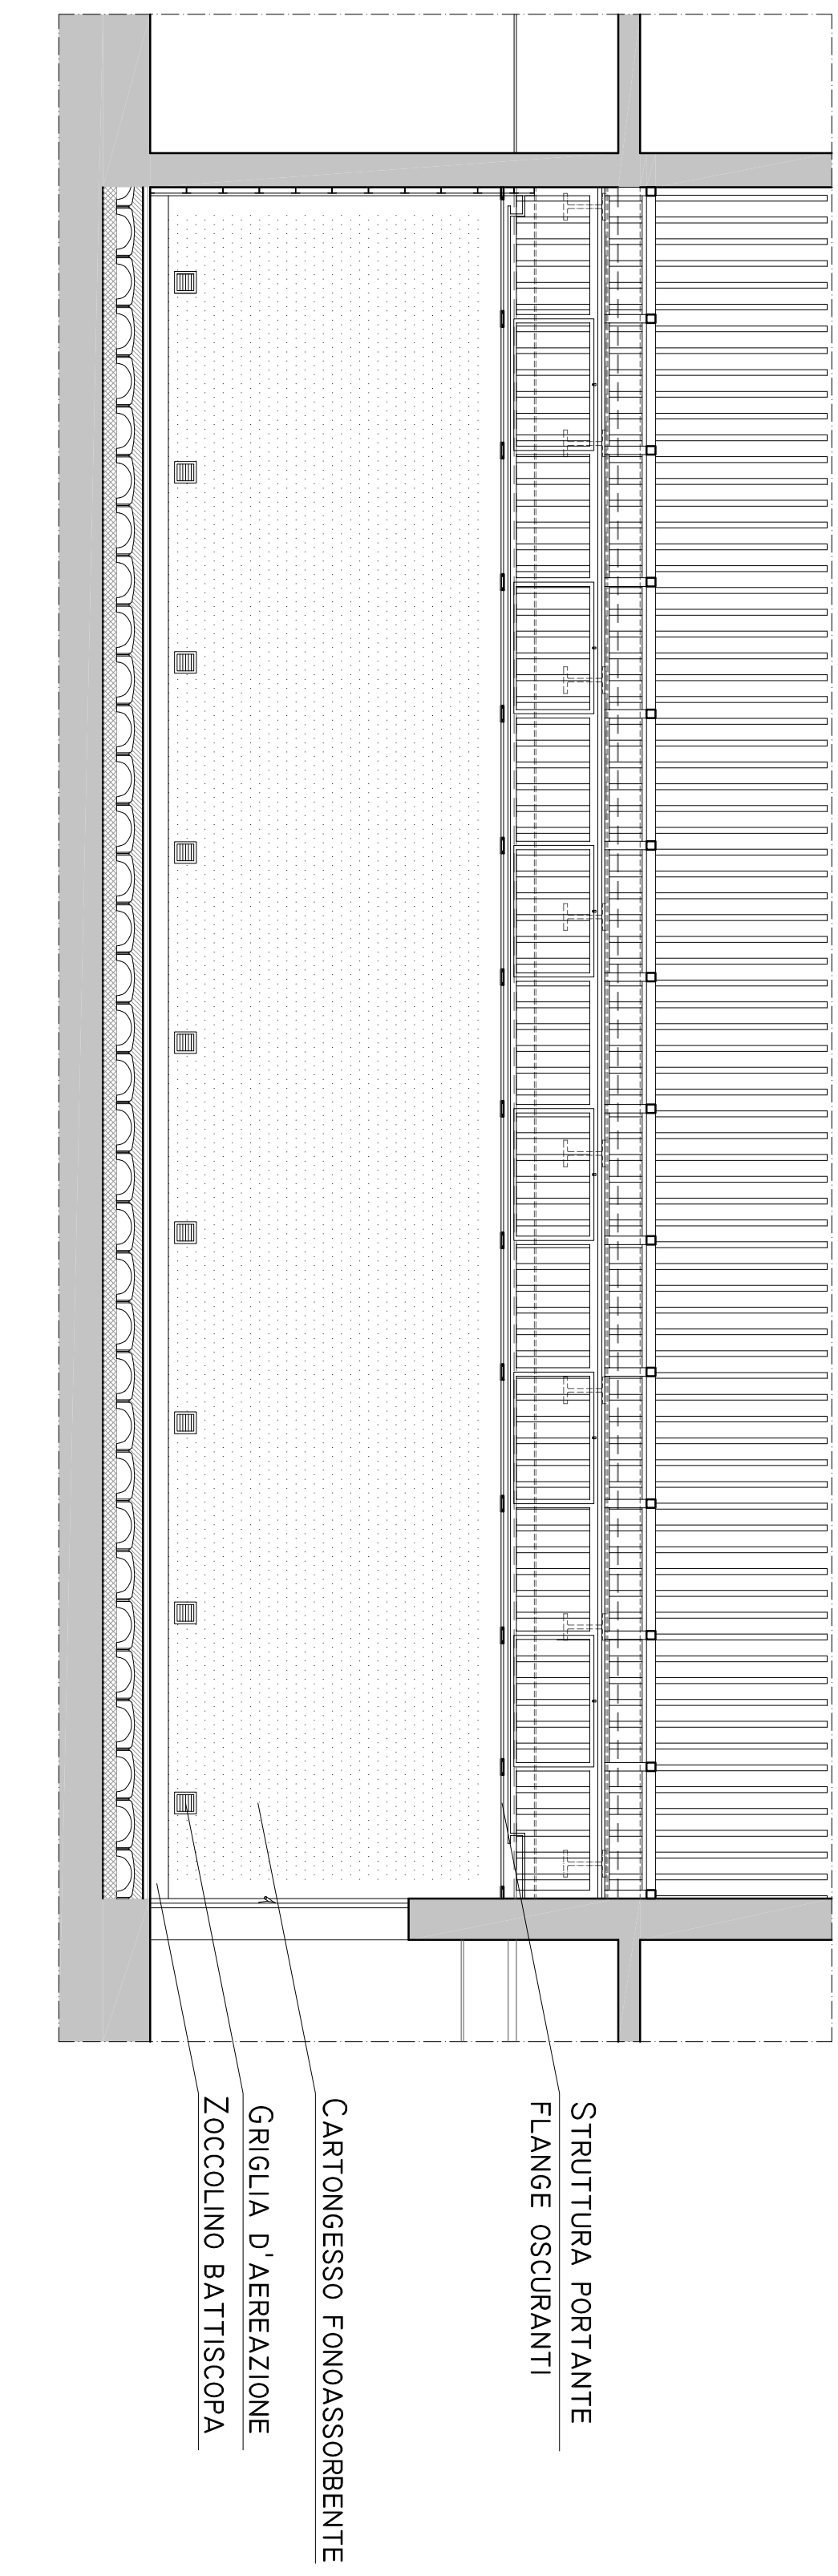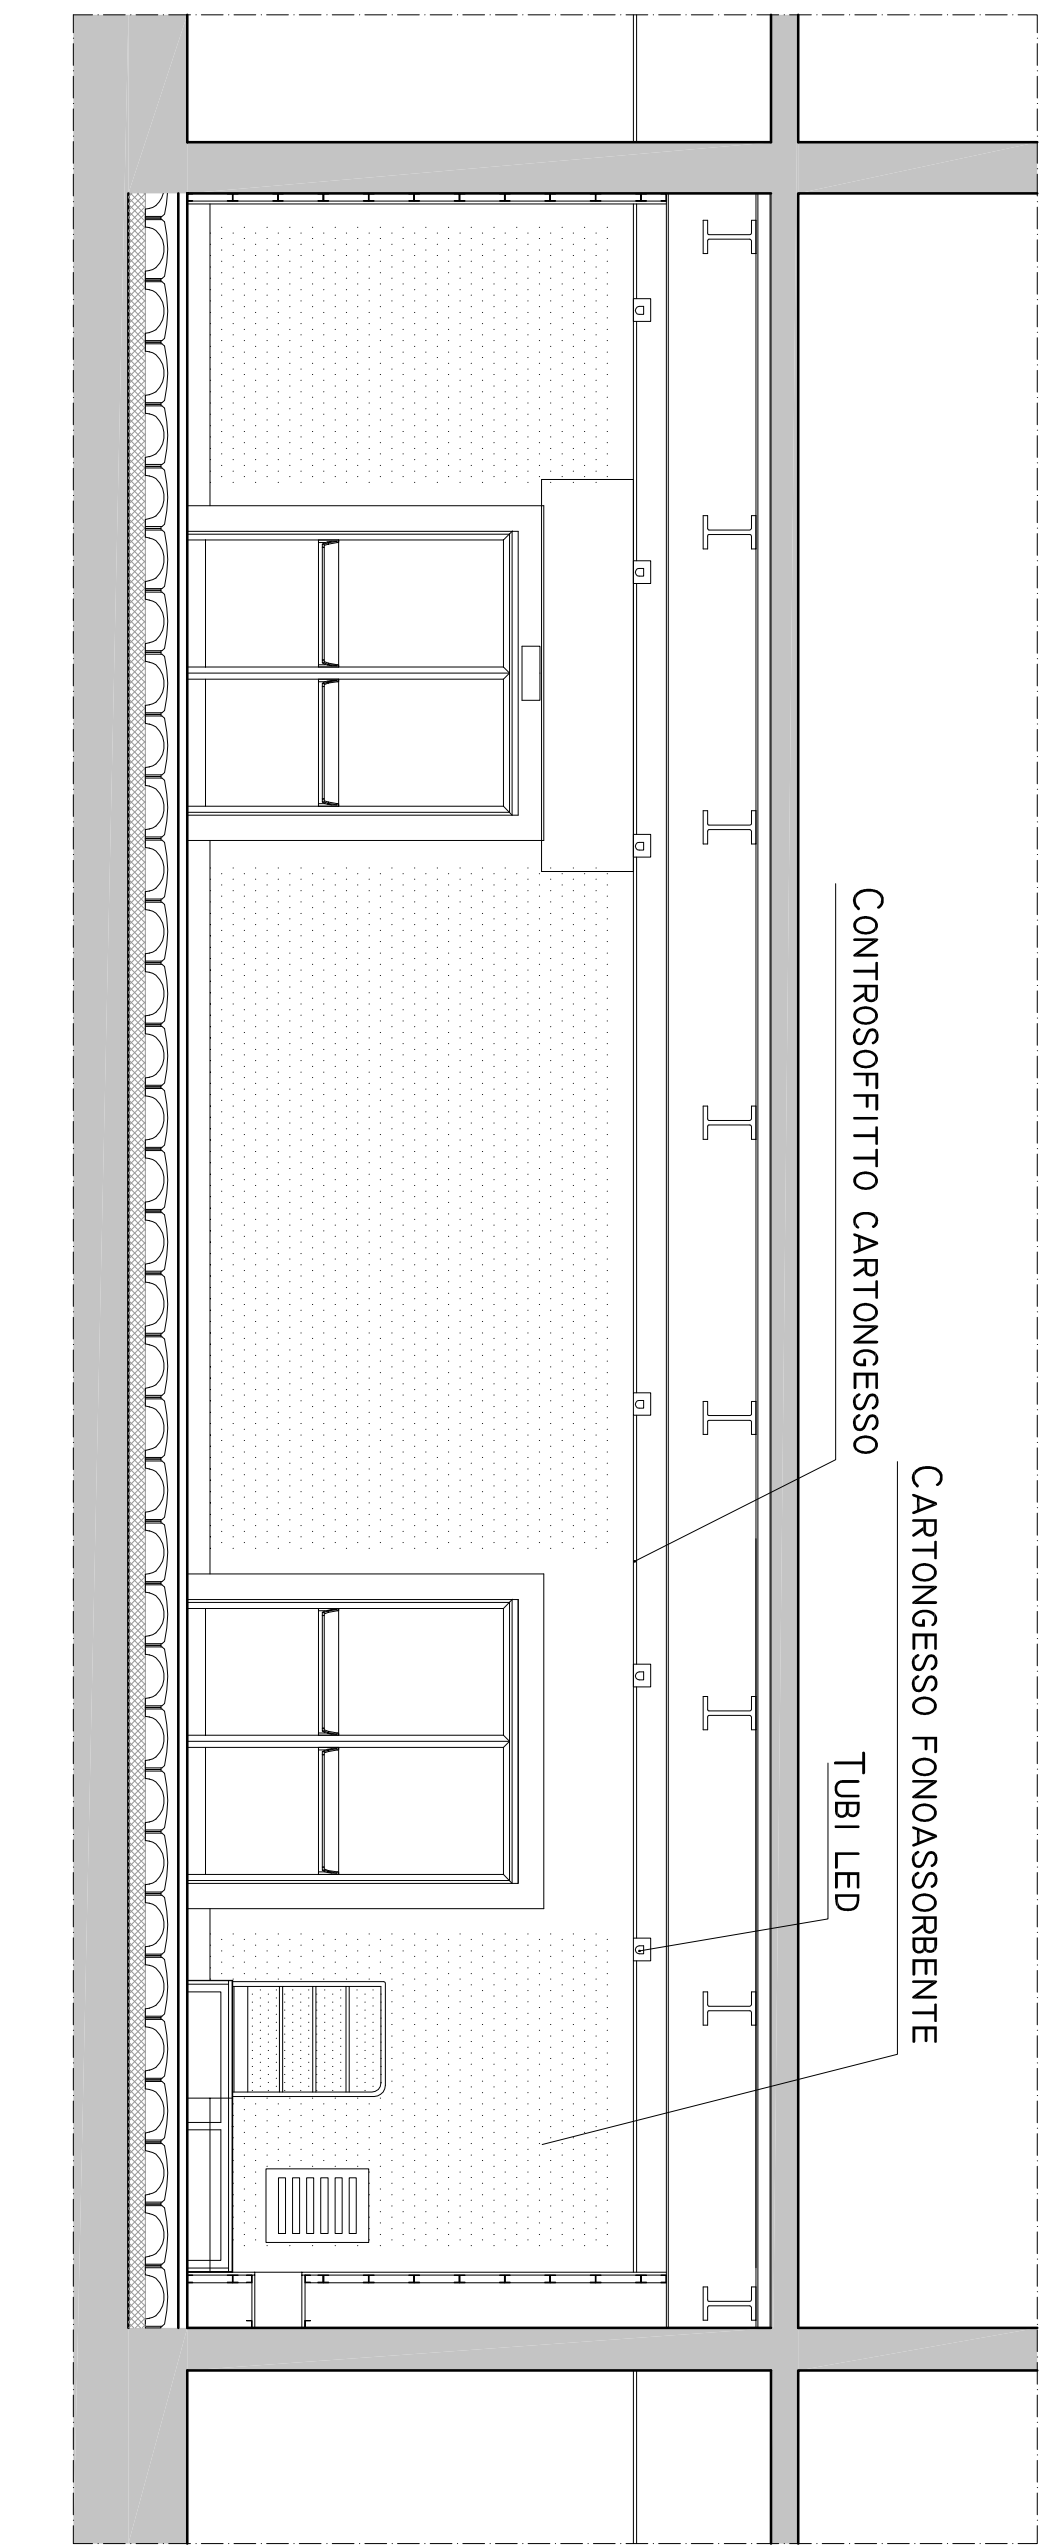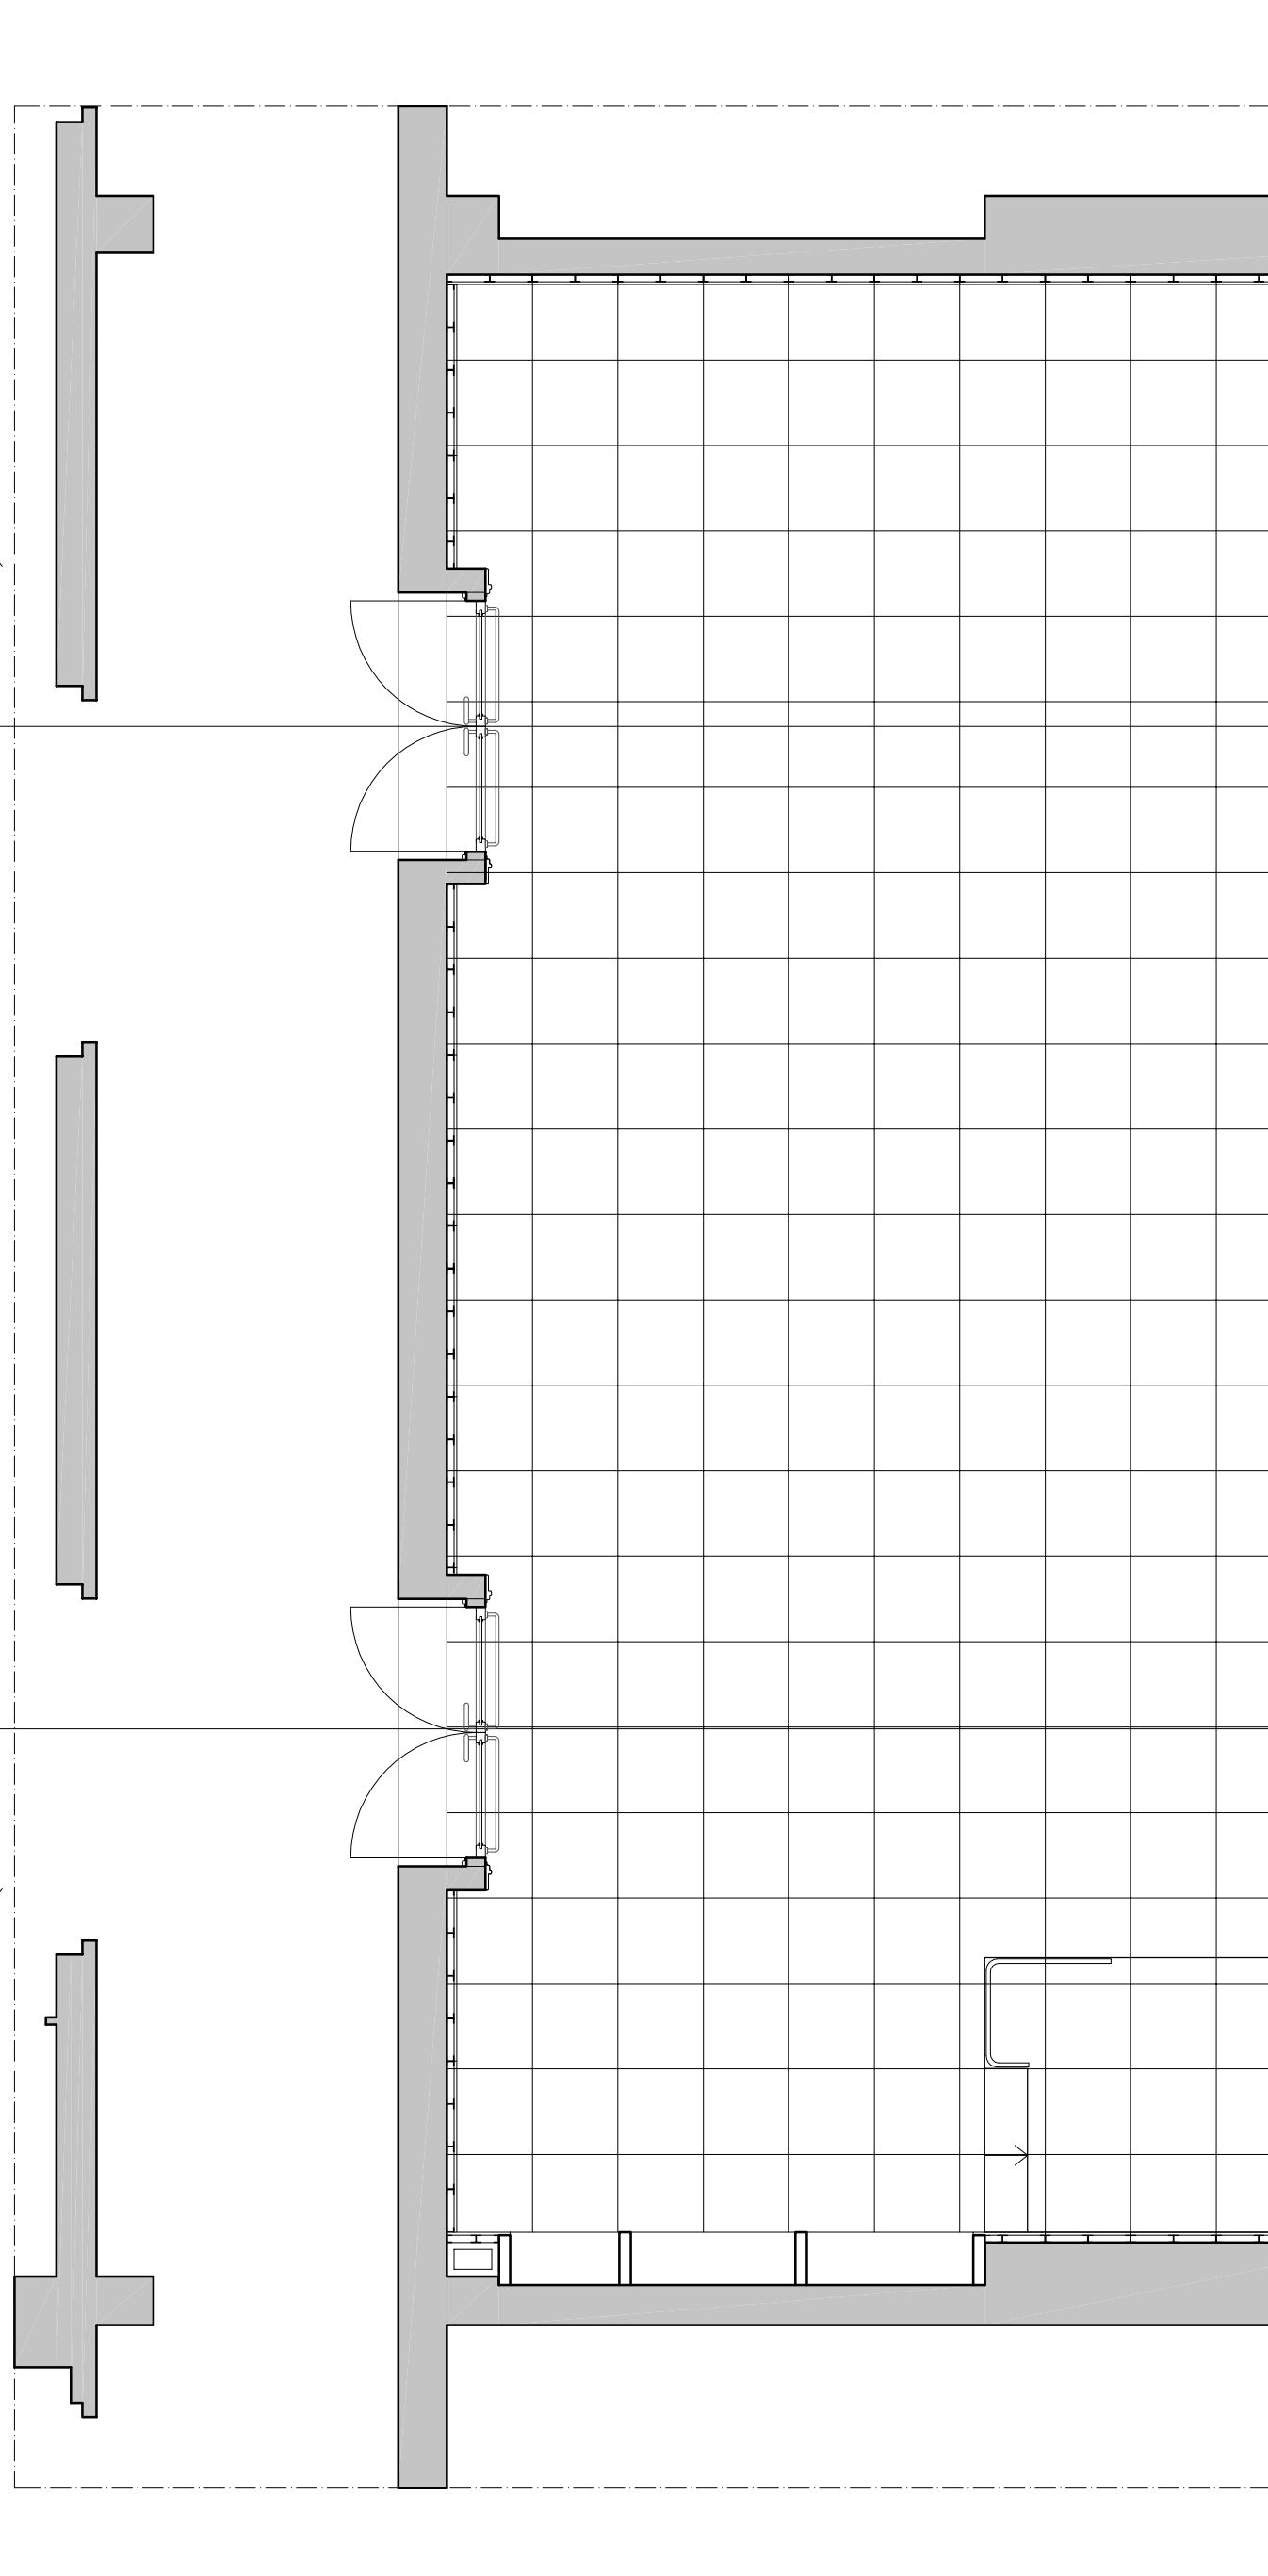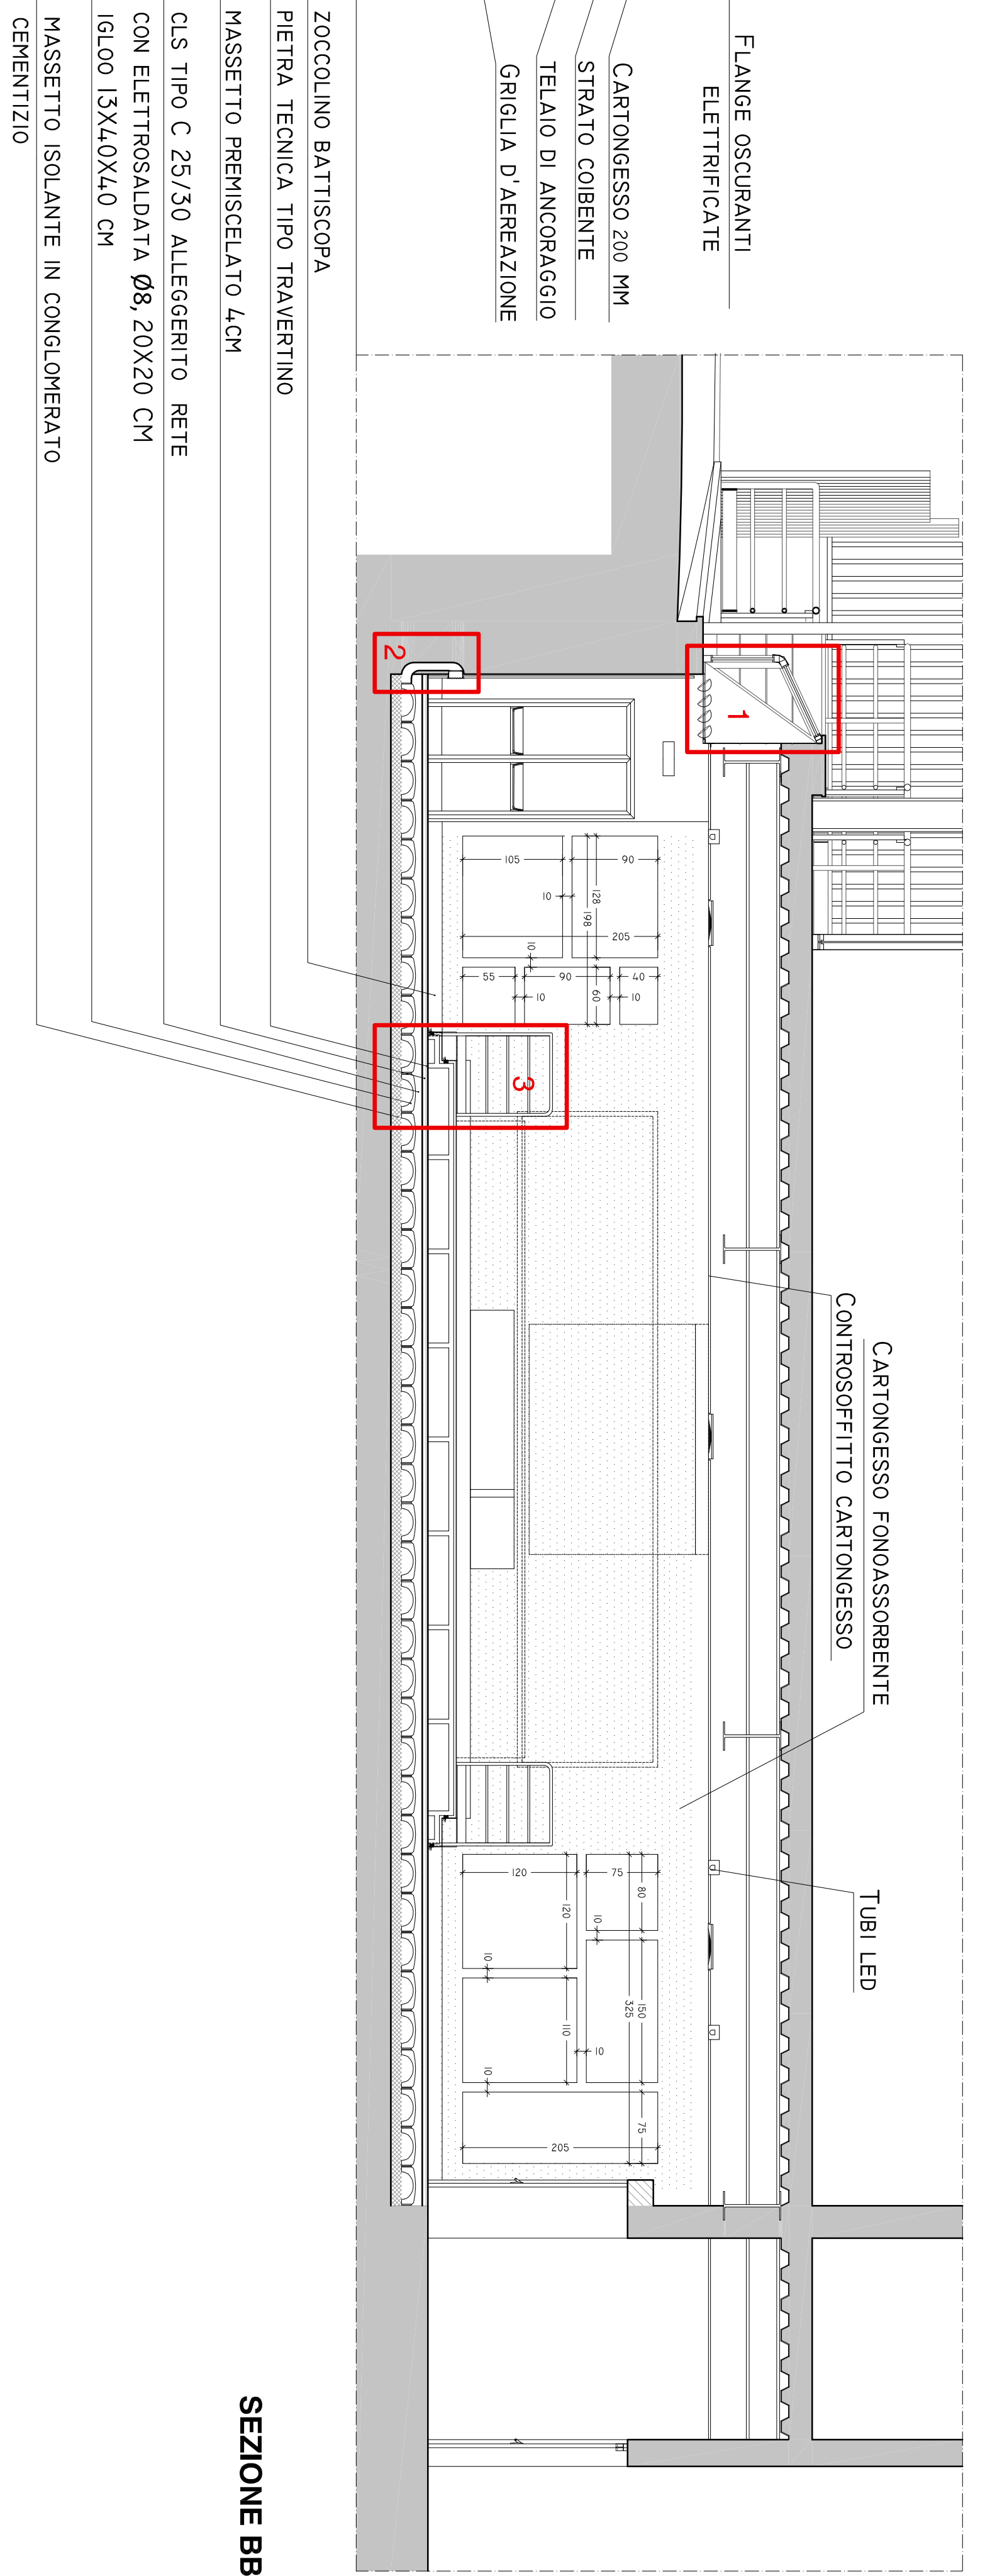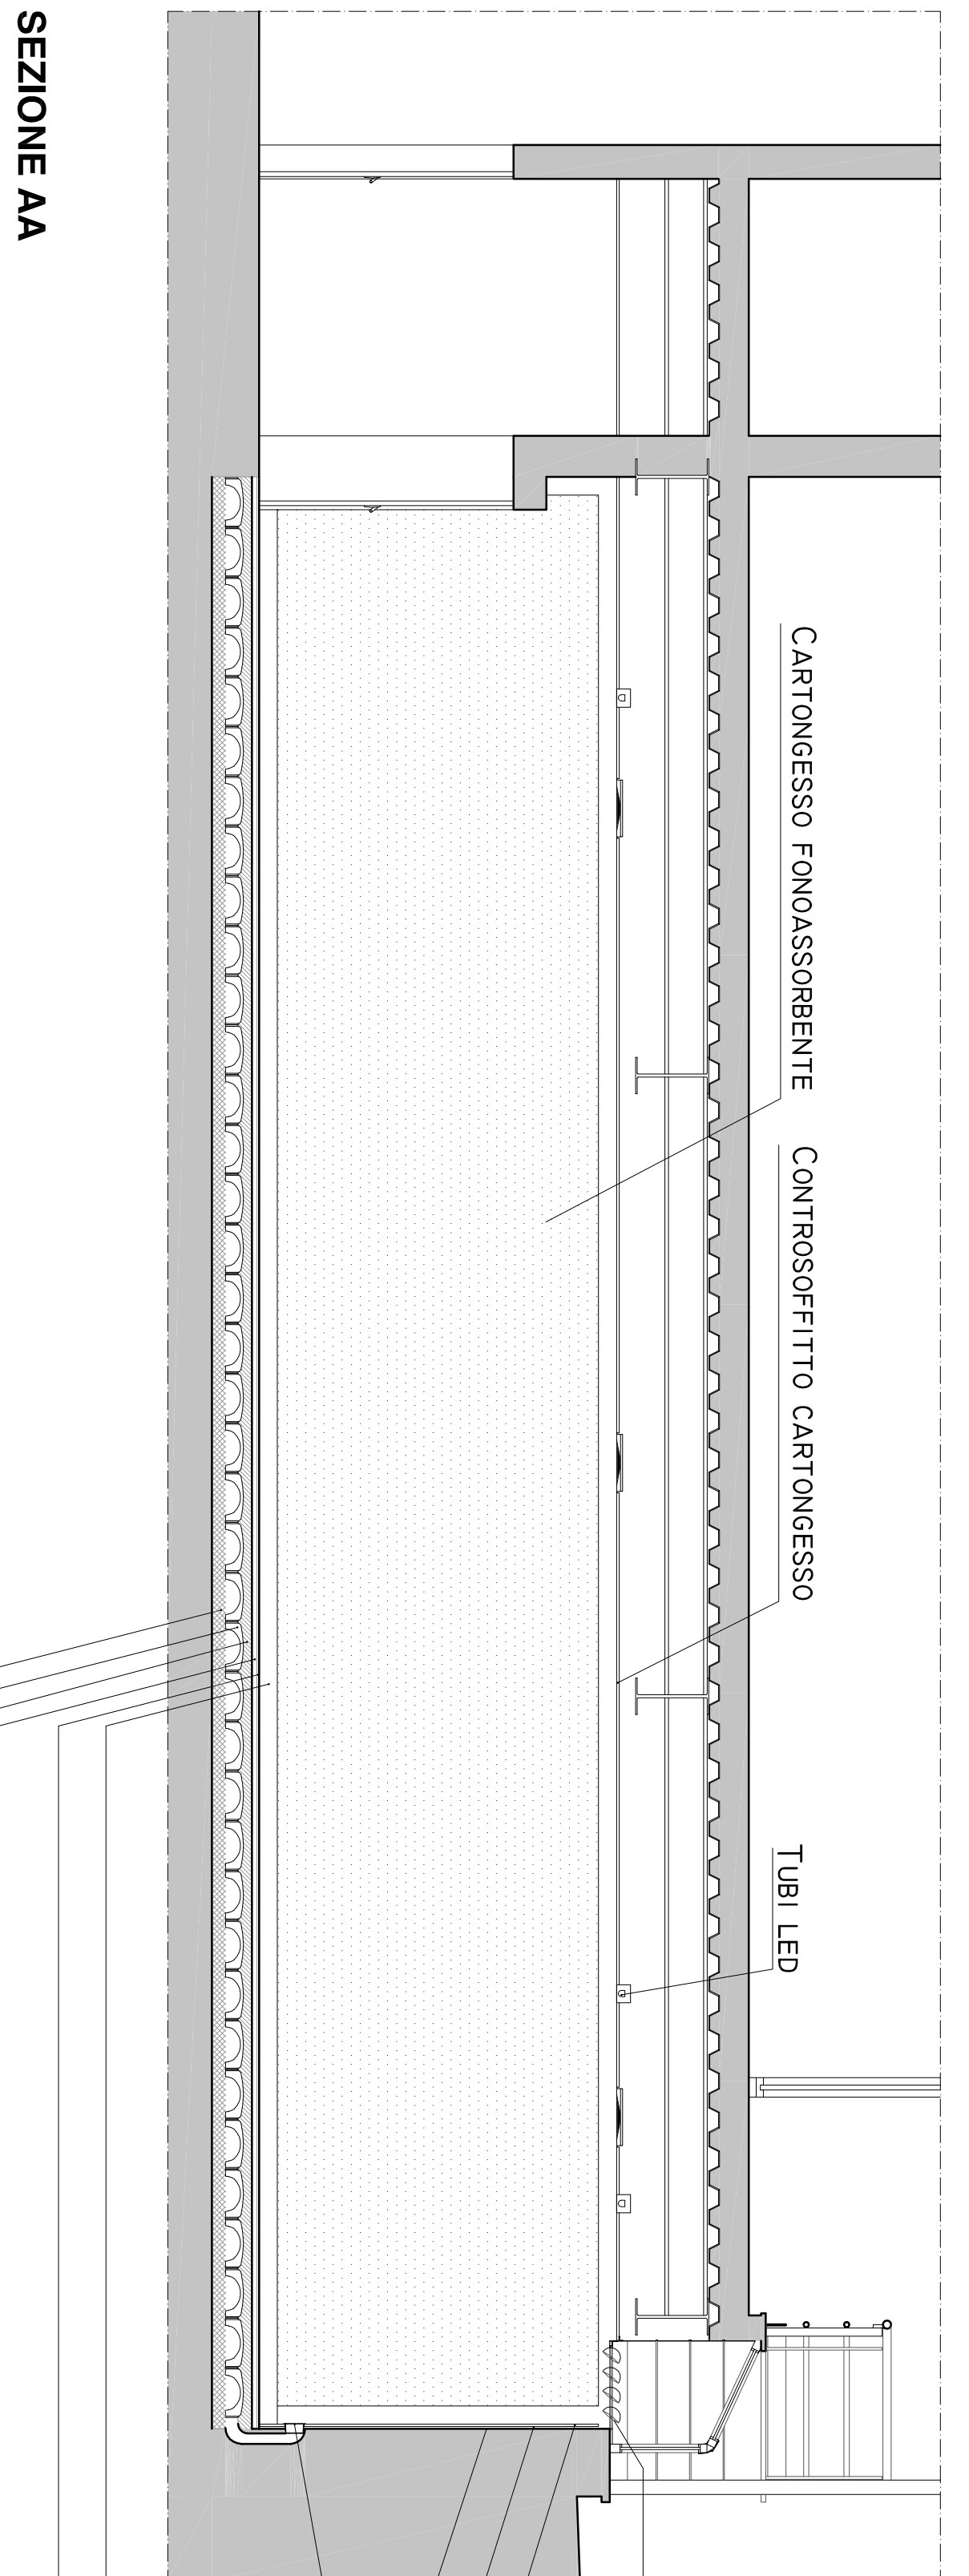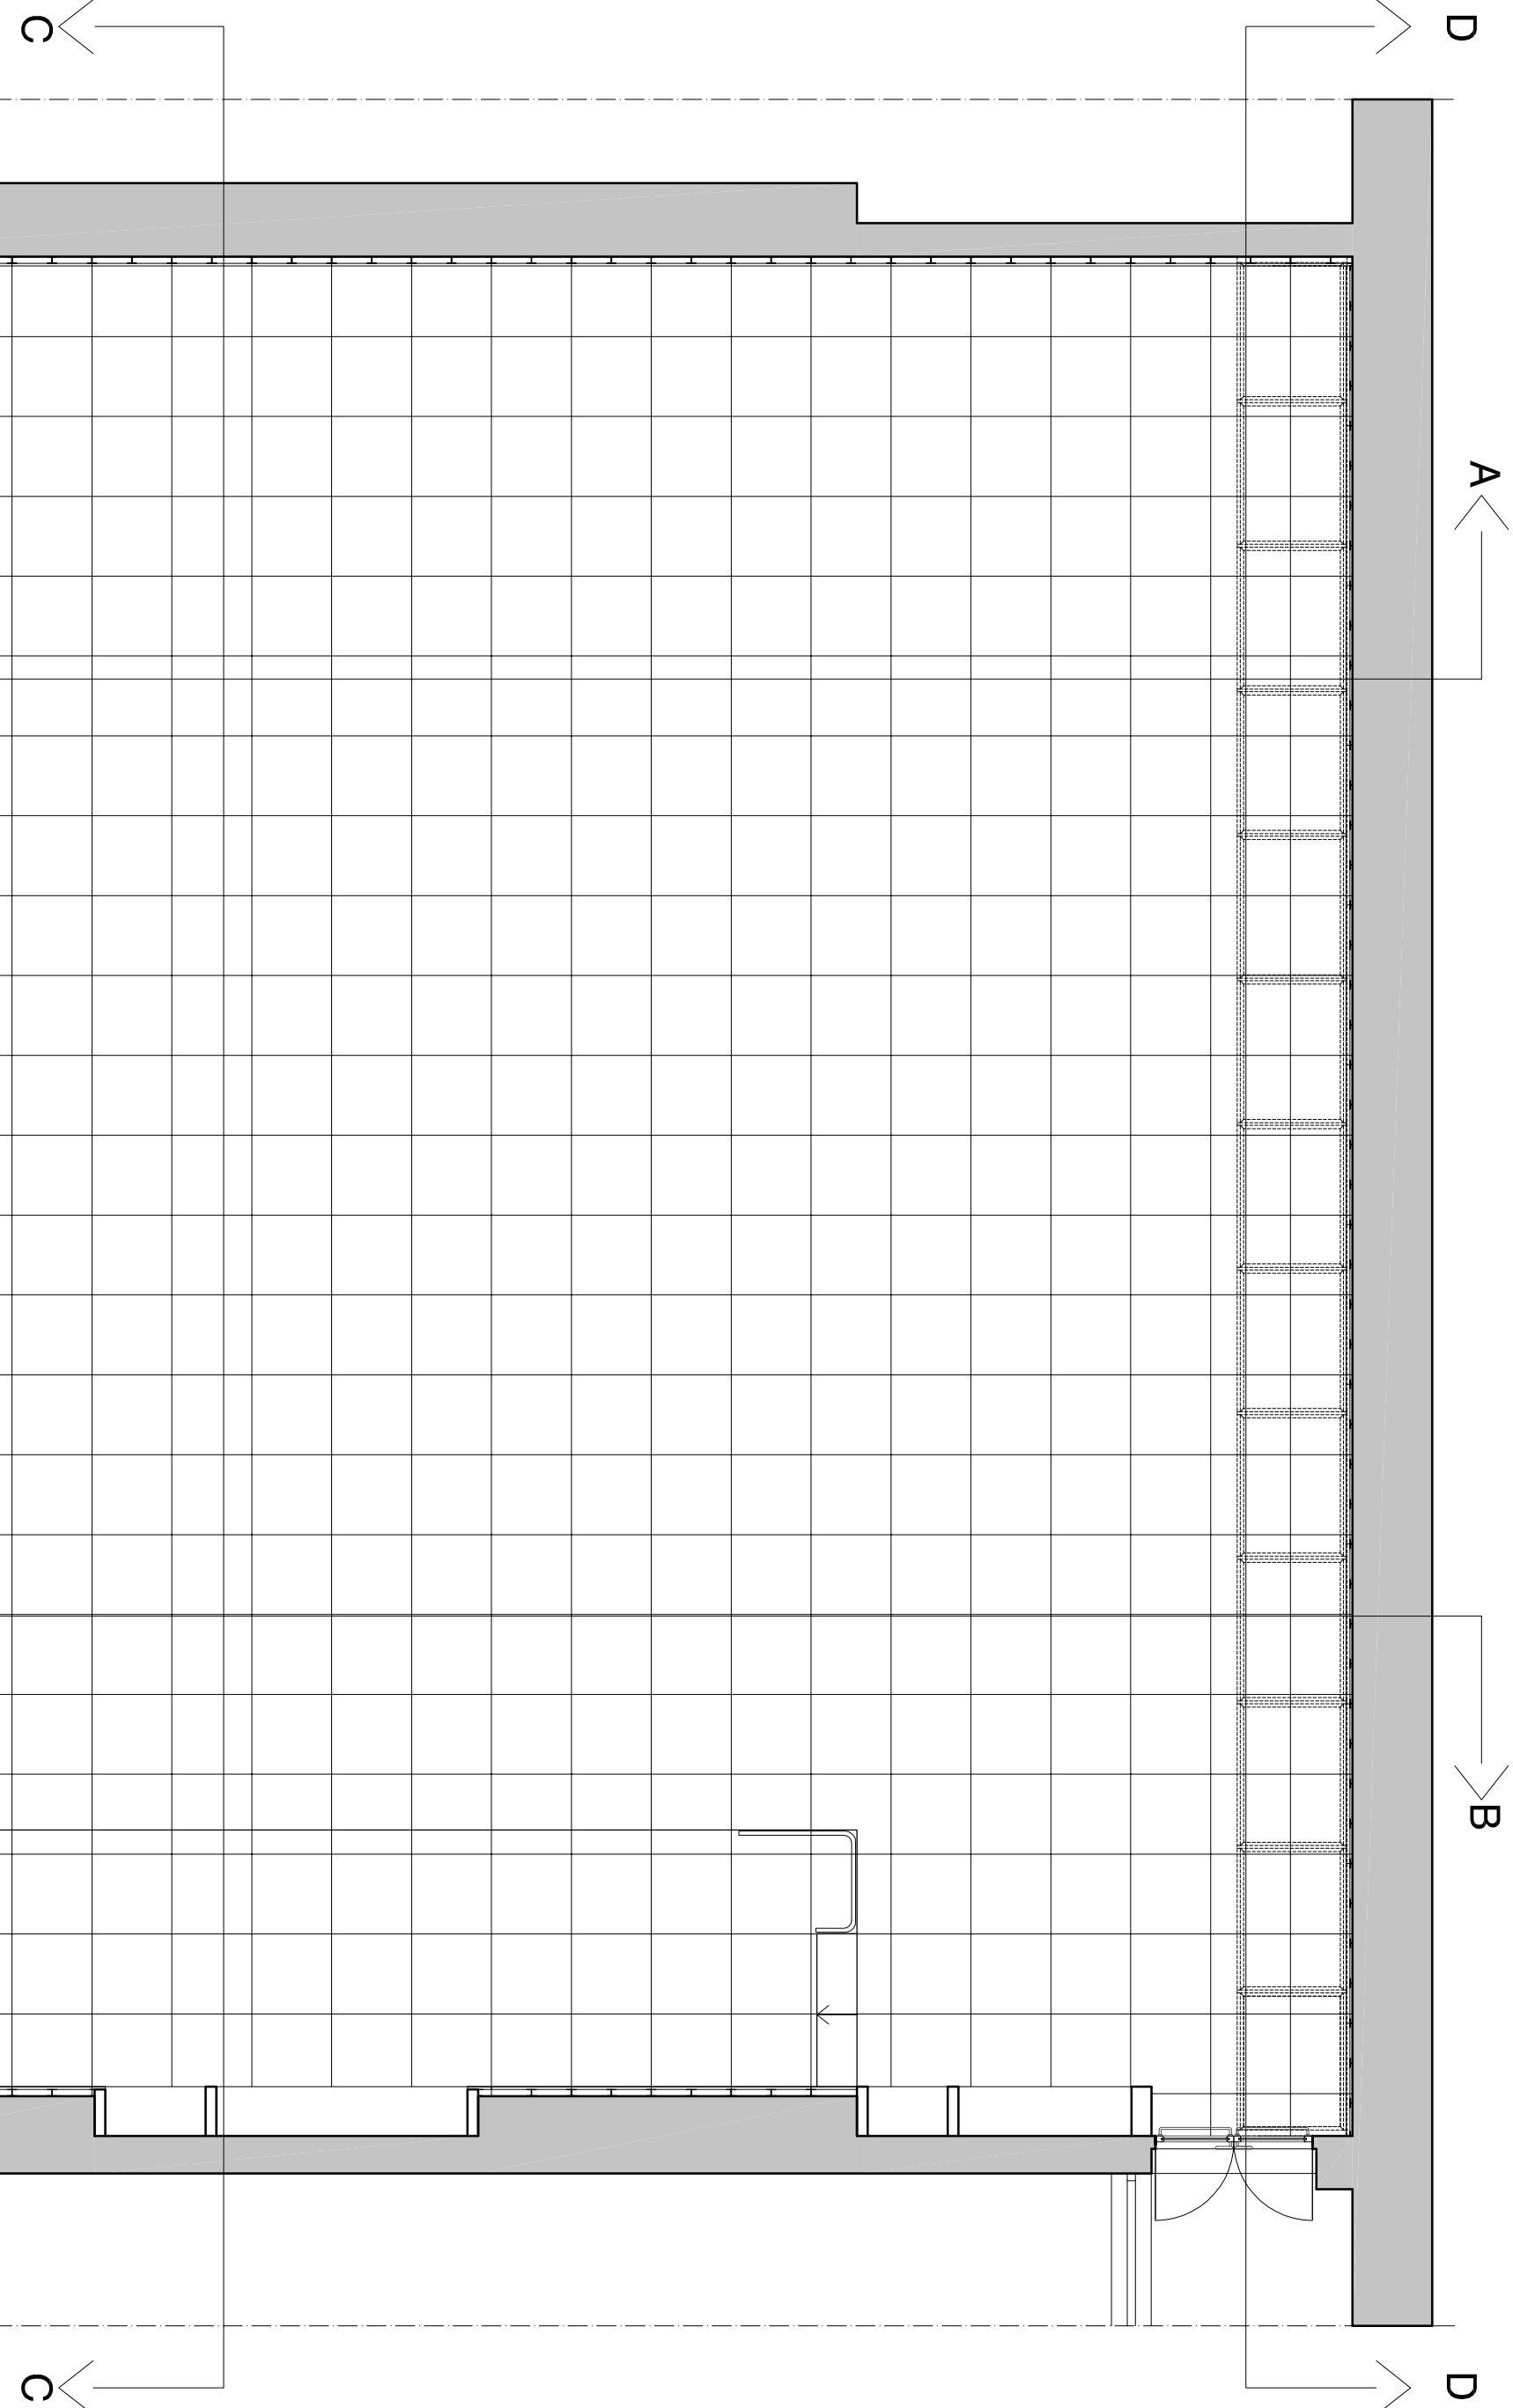


PIANTA RICOSTRUZIONI EDILI

SEZIONE CC


SEZIONE DD

ABACO DEGLI INFISSI - Scala 1:20

ABACO DEGLI INFISSI - Scala 1:20



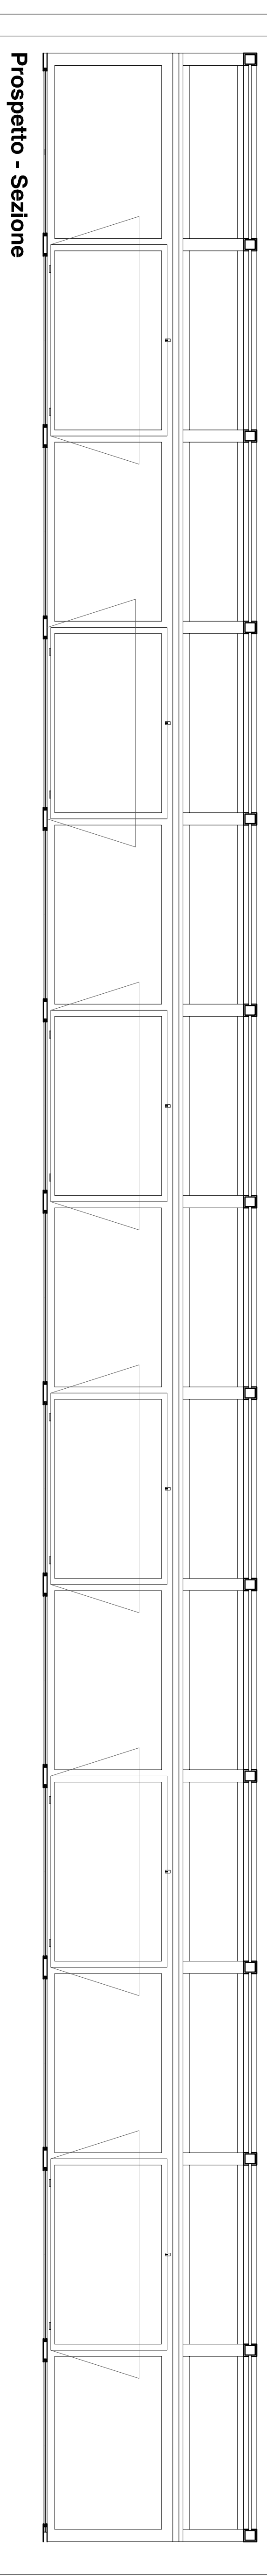


Prospetto - Sezione

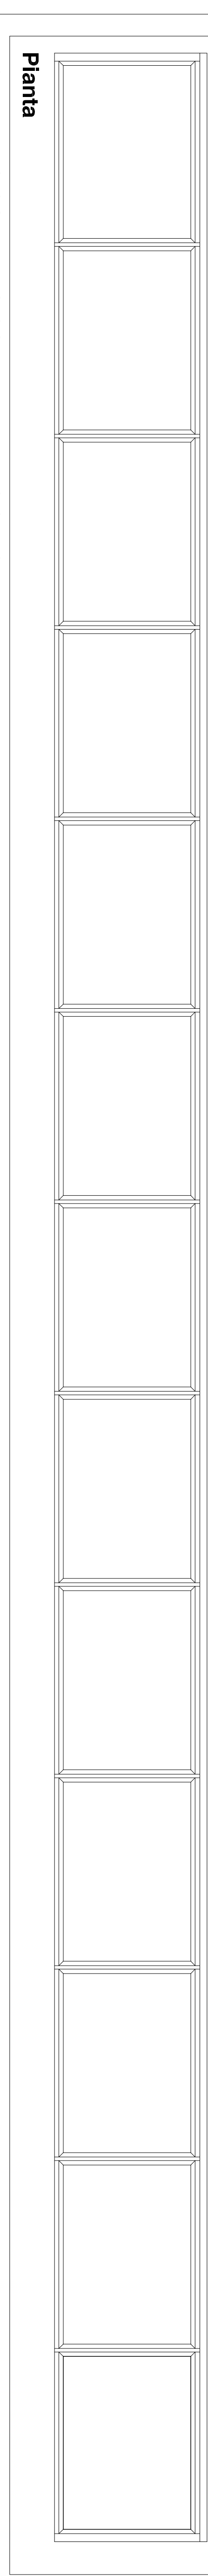


Pianta


LUCERNARIO CONTINUO CON ANTE A VASISTAS

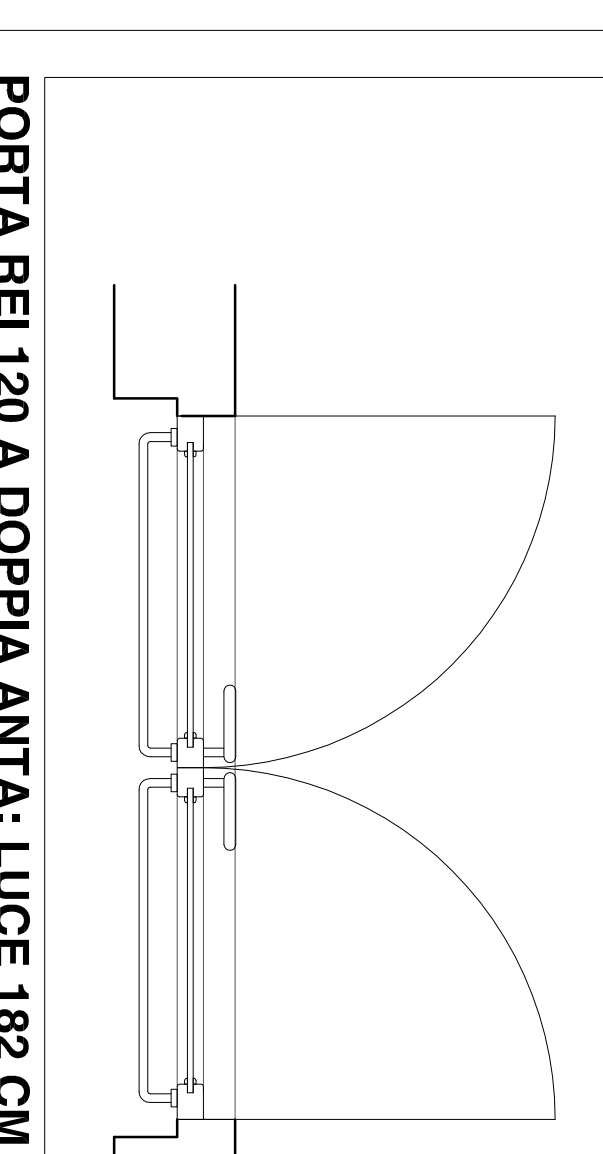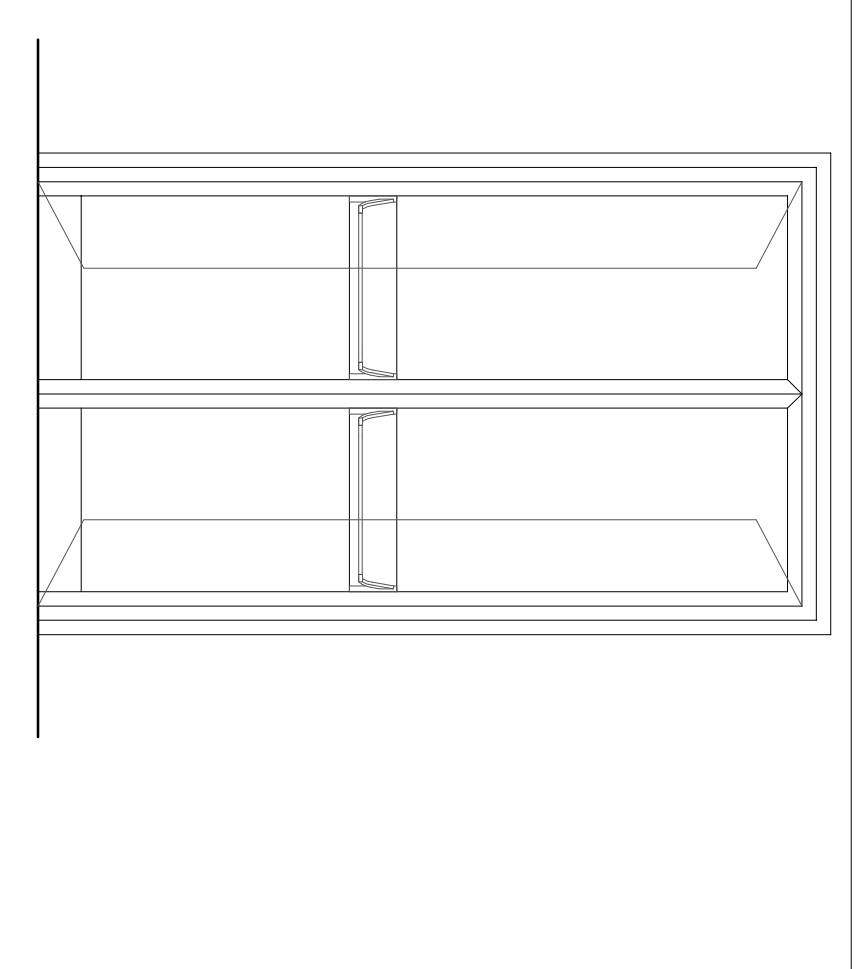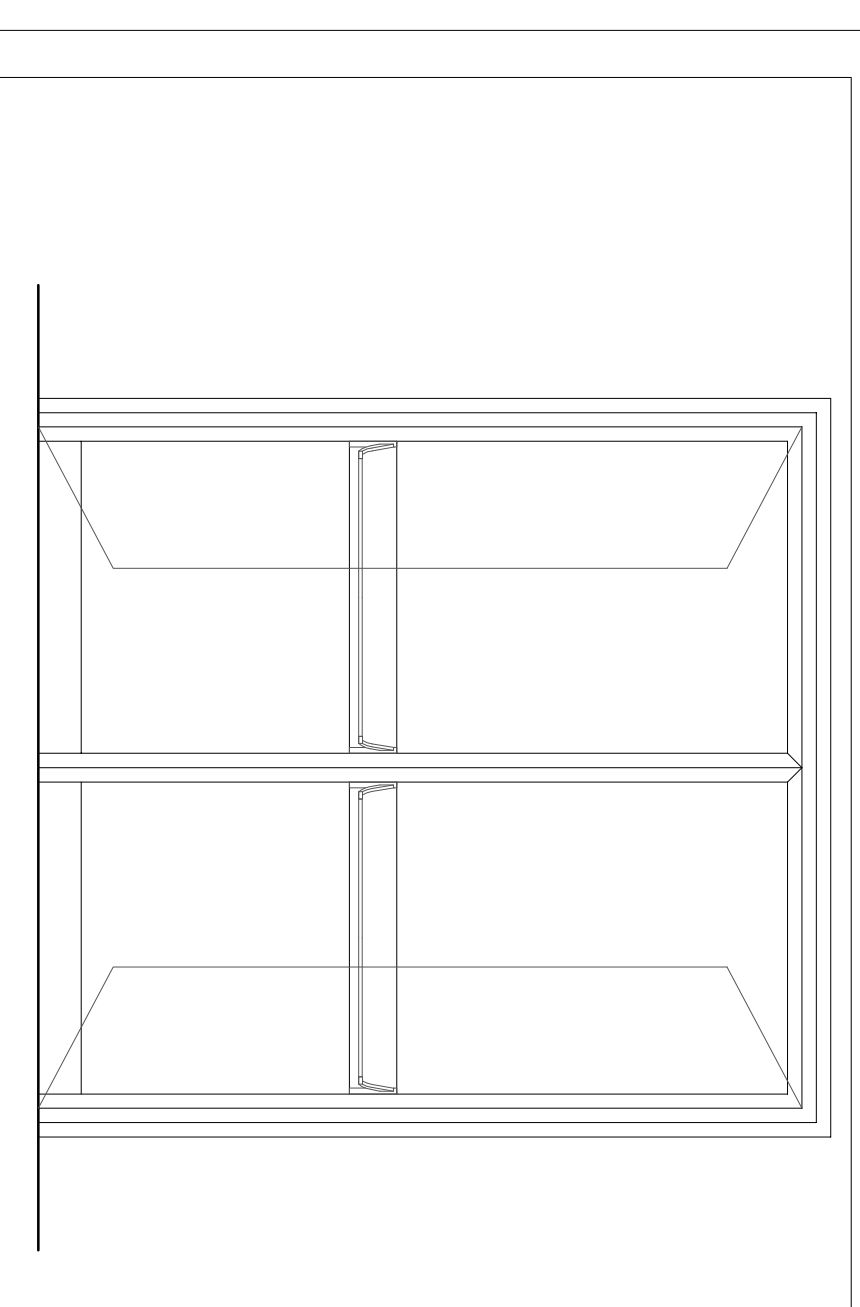


PORTA REI 120 A DOPPIA ANTA- LUCE 182 CM

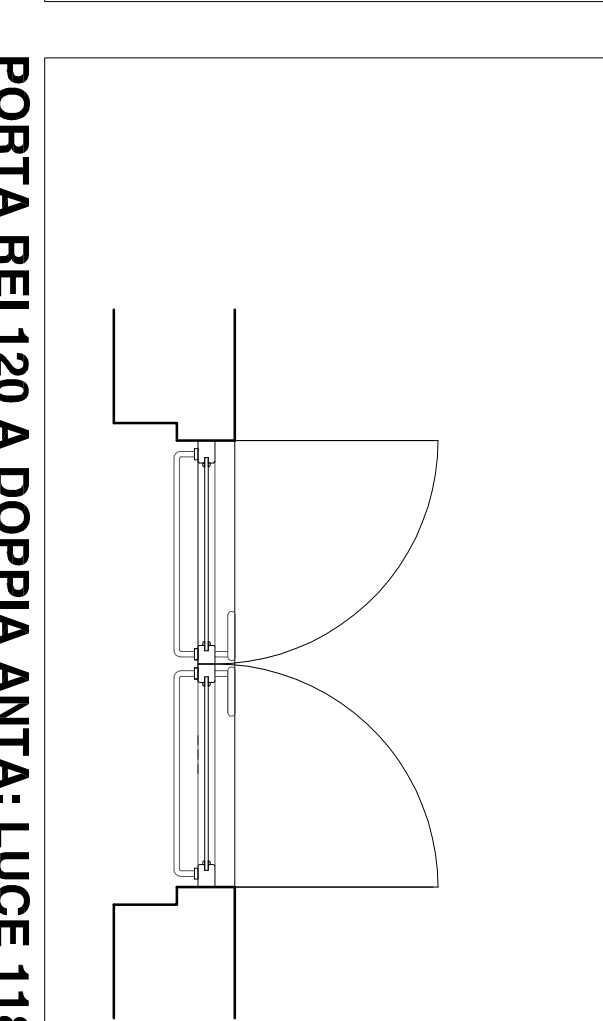


PORTA REI 120 A DOPPIA ANTA- LUCE 118 CM

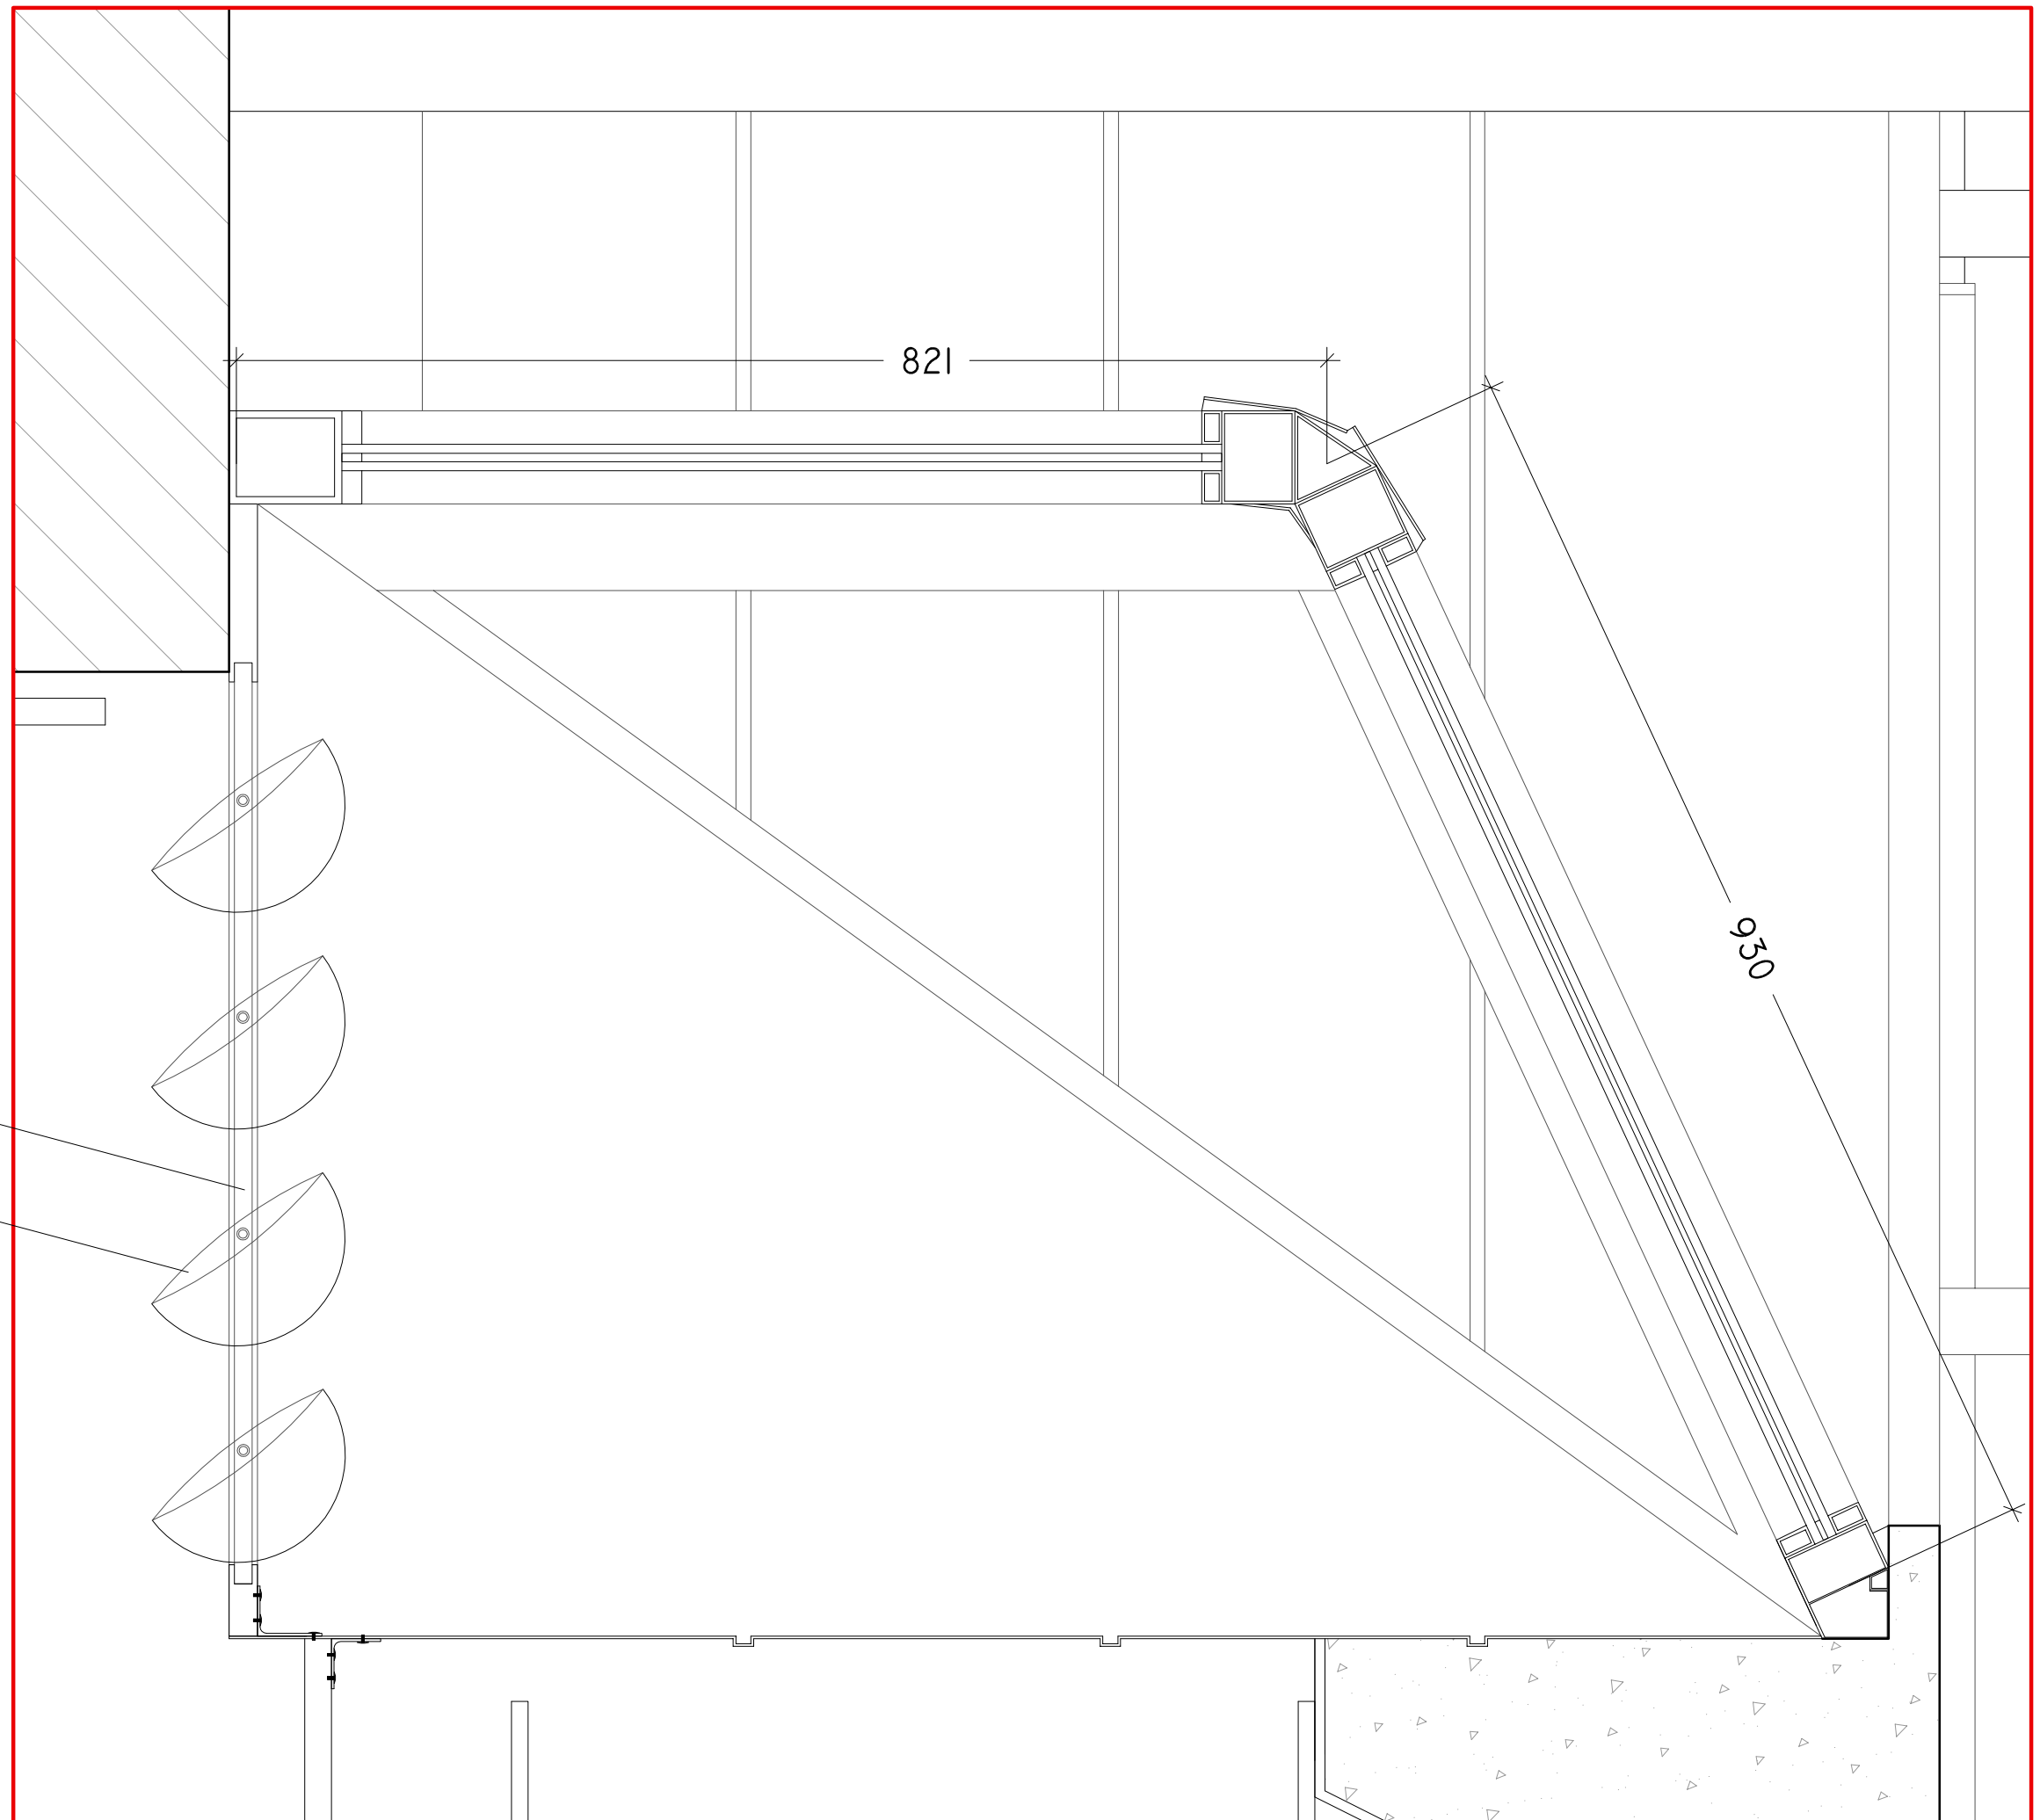

DETTAGLIO 1 - Scala 1:5

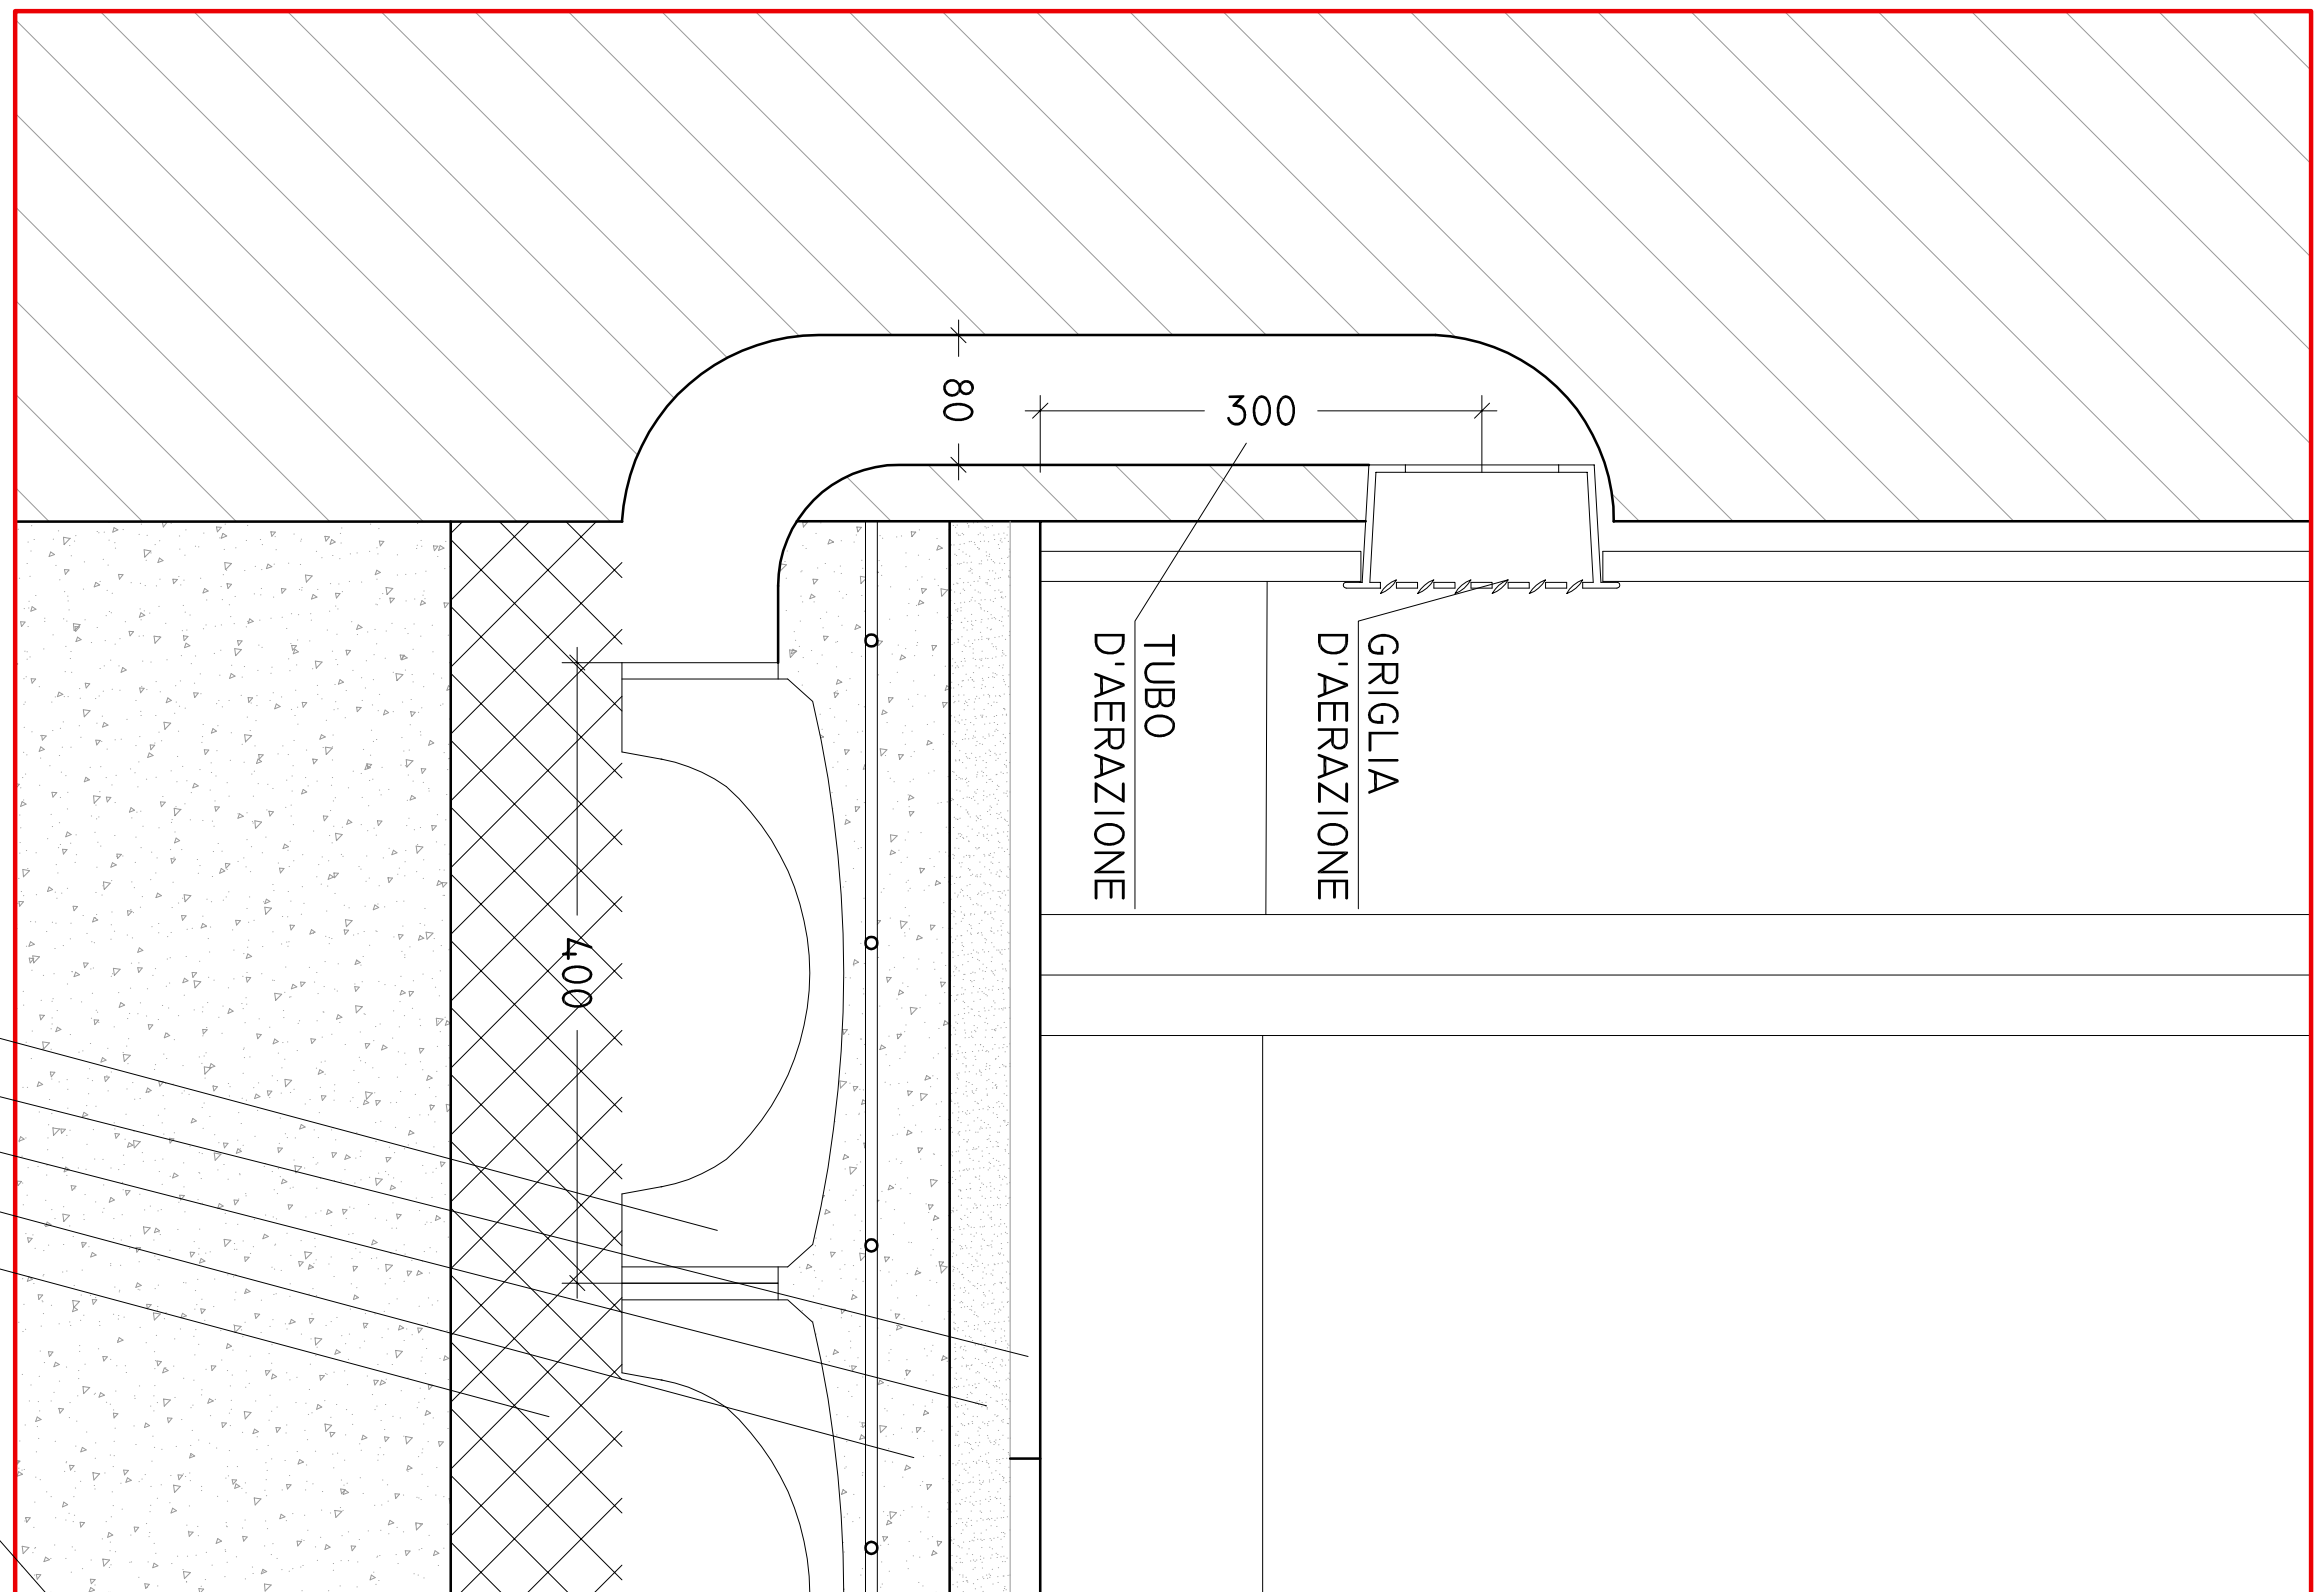

DETTAGLIO 2 - Scala 1:5

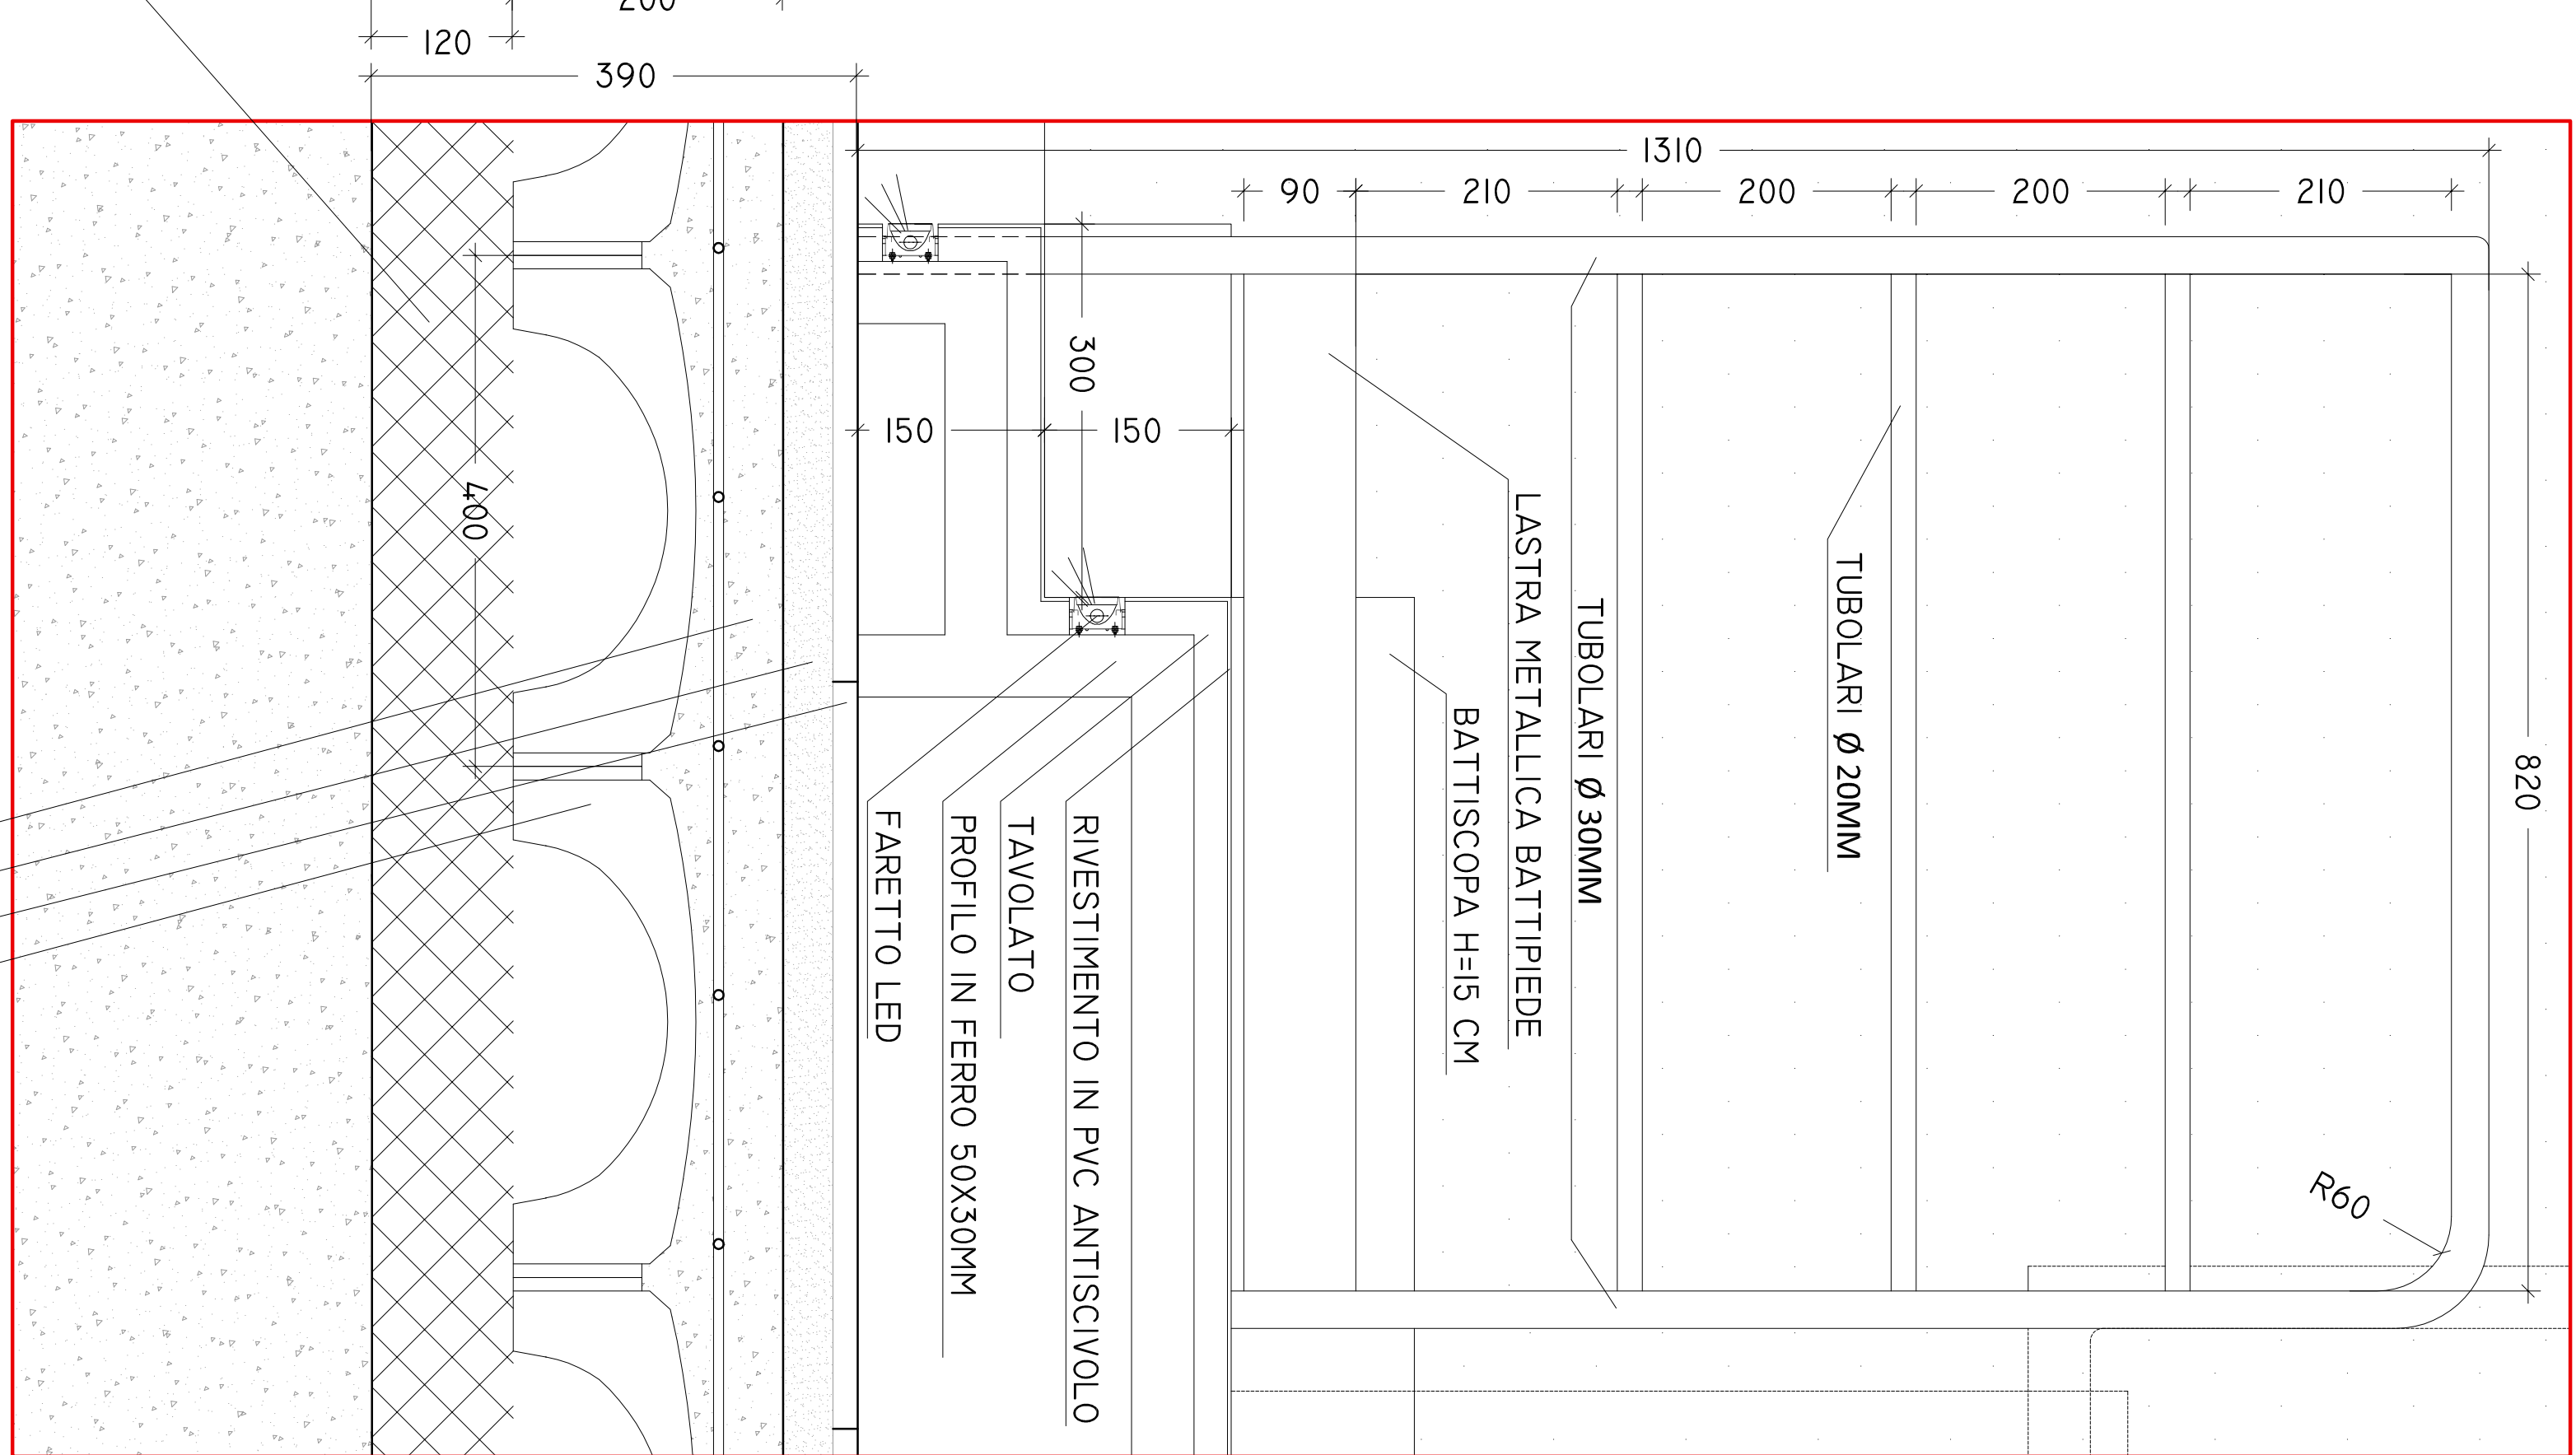

DETTAGLIO 3 - Scala 1:5

C.I.S. TIPO C 25/30 ALLEGGERITO CON RETE ELETTRISALDATA Ø8, 200X200 MM
MASSETTO ISOLANTE IN CONGLOMERATO CEMENTIZIO

C.I.S. TIPO C 25/30 ALLEGGERITO CON RETE ELETTRISALDATA Ø8, 200X200 MM
MASSETTO ISOLANTE IN CONGLOMERATO CEMENTIZIO

C.I.S. TIPO C 25/30 ALLEGGERITO CON RETE ELETTRISALDATA Ø8, 200X200 MM
MASSETTO ISOLANTE IN CONGLOMERATO CEMENTIZIO