





PROGETTAZIONE RIQUALIFICAZIONE AULE 2, 7
Edificio RM068 - Via Flaminia 70/72 - 00188 ROMA
C.I.G. 7268346CDA - C.U.P. B85H70032001


COMITENTE Università di Roma "Sapienza"		DIRETTE Dot.ssa Stefania Lucarelli RUP Geom. Luigi Vitalini	
PROGETTAZIONE RUP COSTITUITO Esse Ingegneria S.r.l. (Cooperativa) Ing. Lucio Stenelli Ing. Andrea Stenelli Ing. Stefano Cioffi (Autore Progettazione) Ing. Giulio Cioffi (Autore Progettazione) Ing. Stefano Cioffi (Autore Progettazione)		CODICE IDENTIFICATIVO ARCH_PES_R068_A7_RIL	
COORDINATORE DELLA SICUREZZA Ing. Stefano Cioffi		LIVELLO DI PROGETTAZIONE PROGETTO ESECUTIVO (art. 23 D.lgs. 30/09/08 e ssmi)	
ELABORATO RILIEVO ANTE OPERAM. Pianta e sezioni		TAV. 006	
DATA 21/12/2018	REVISIONE REV. III	SCALA 1:50	

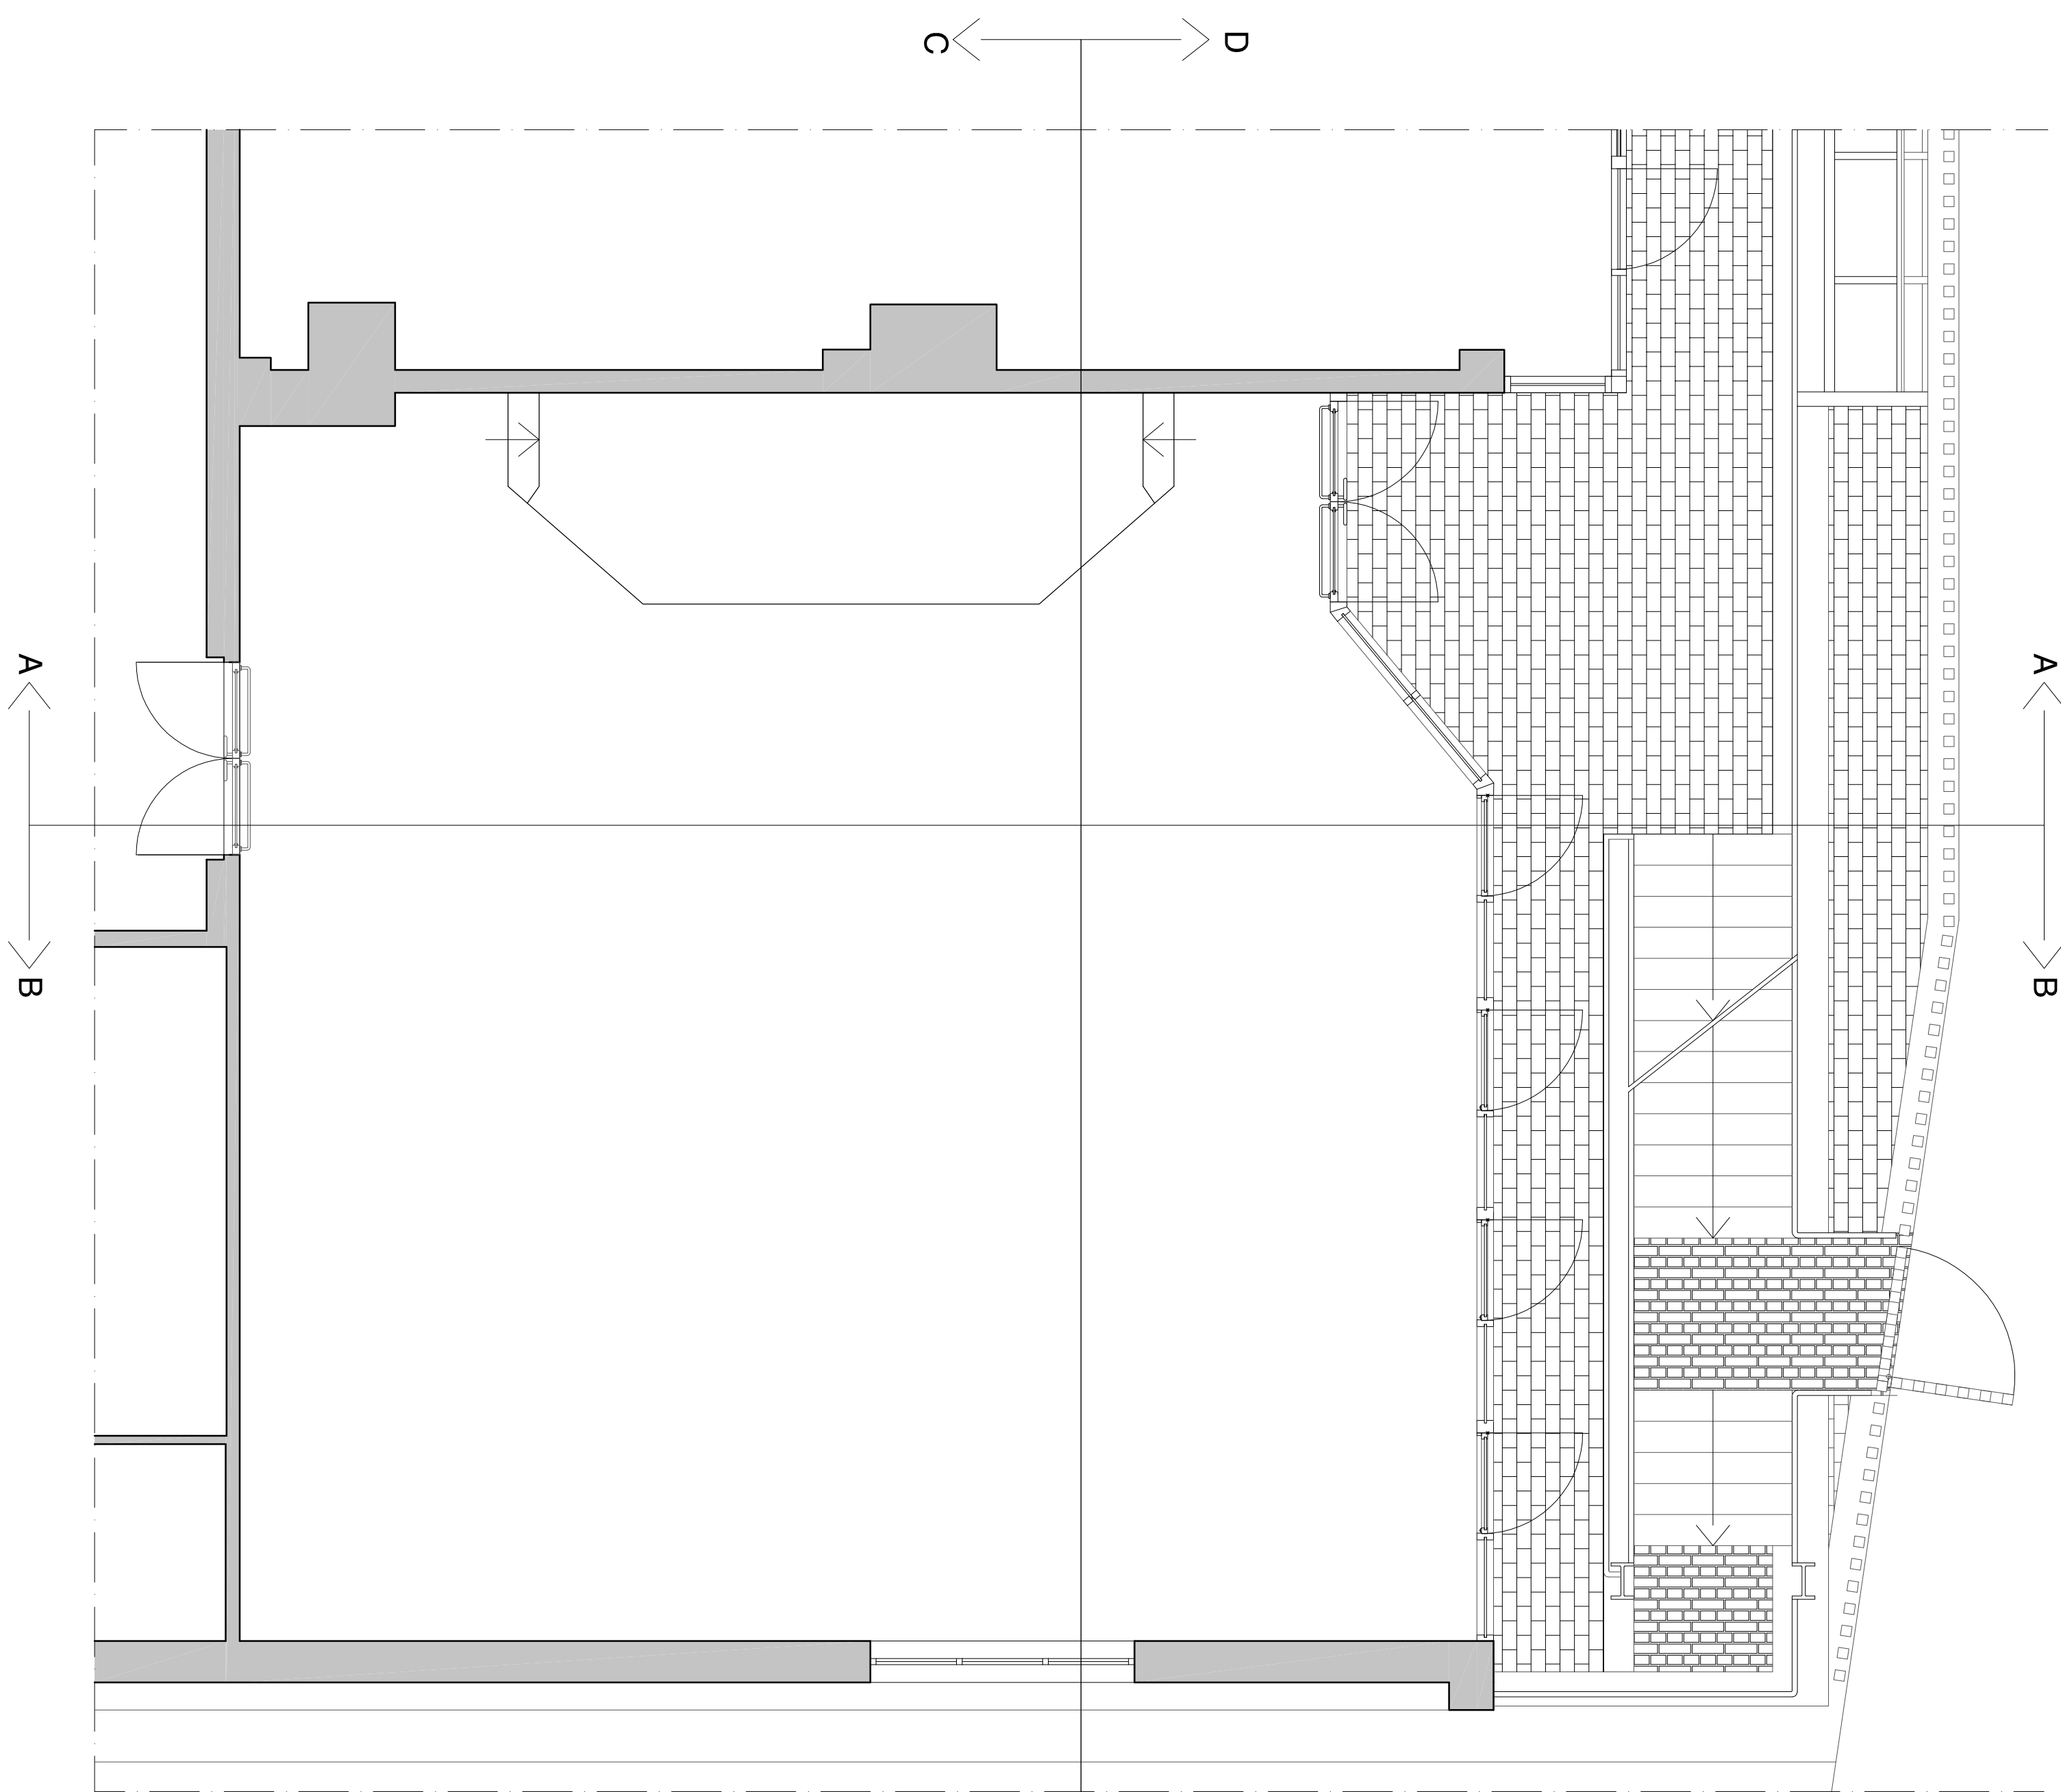


PIANTA CON ARREDI FISSI

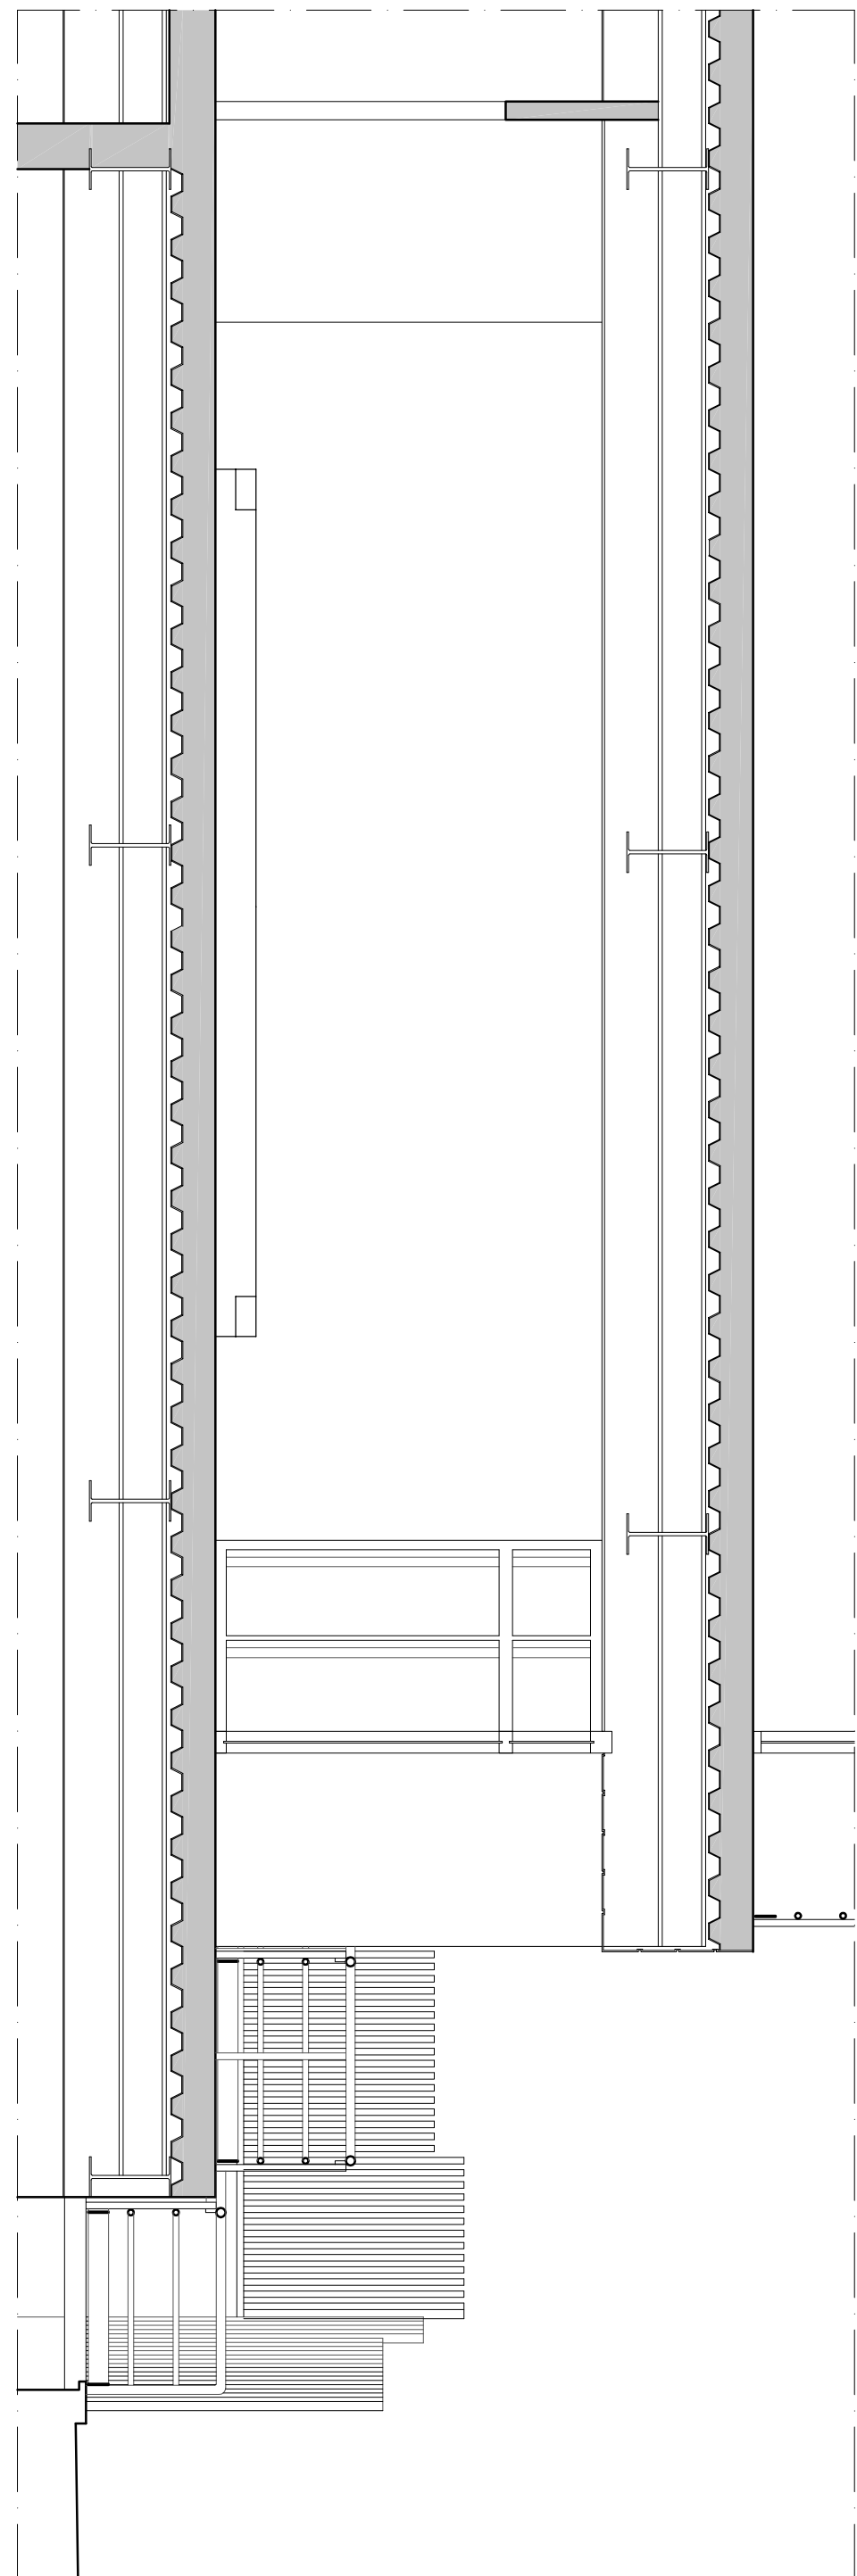


SEZIONE AA

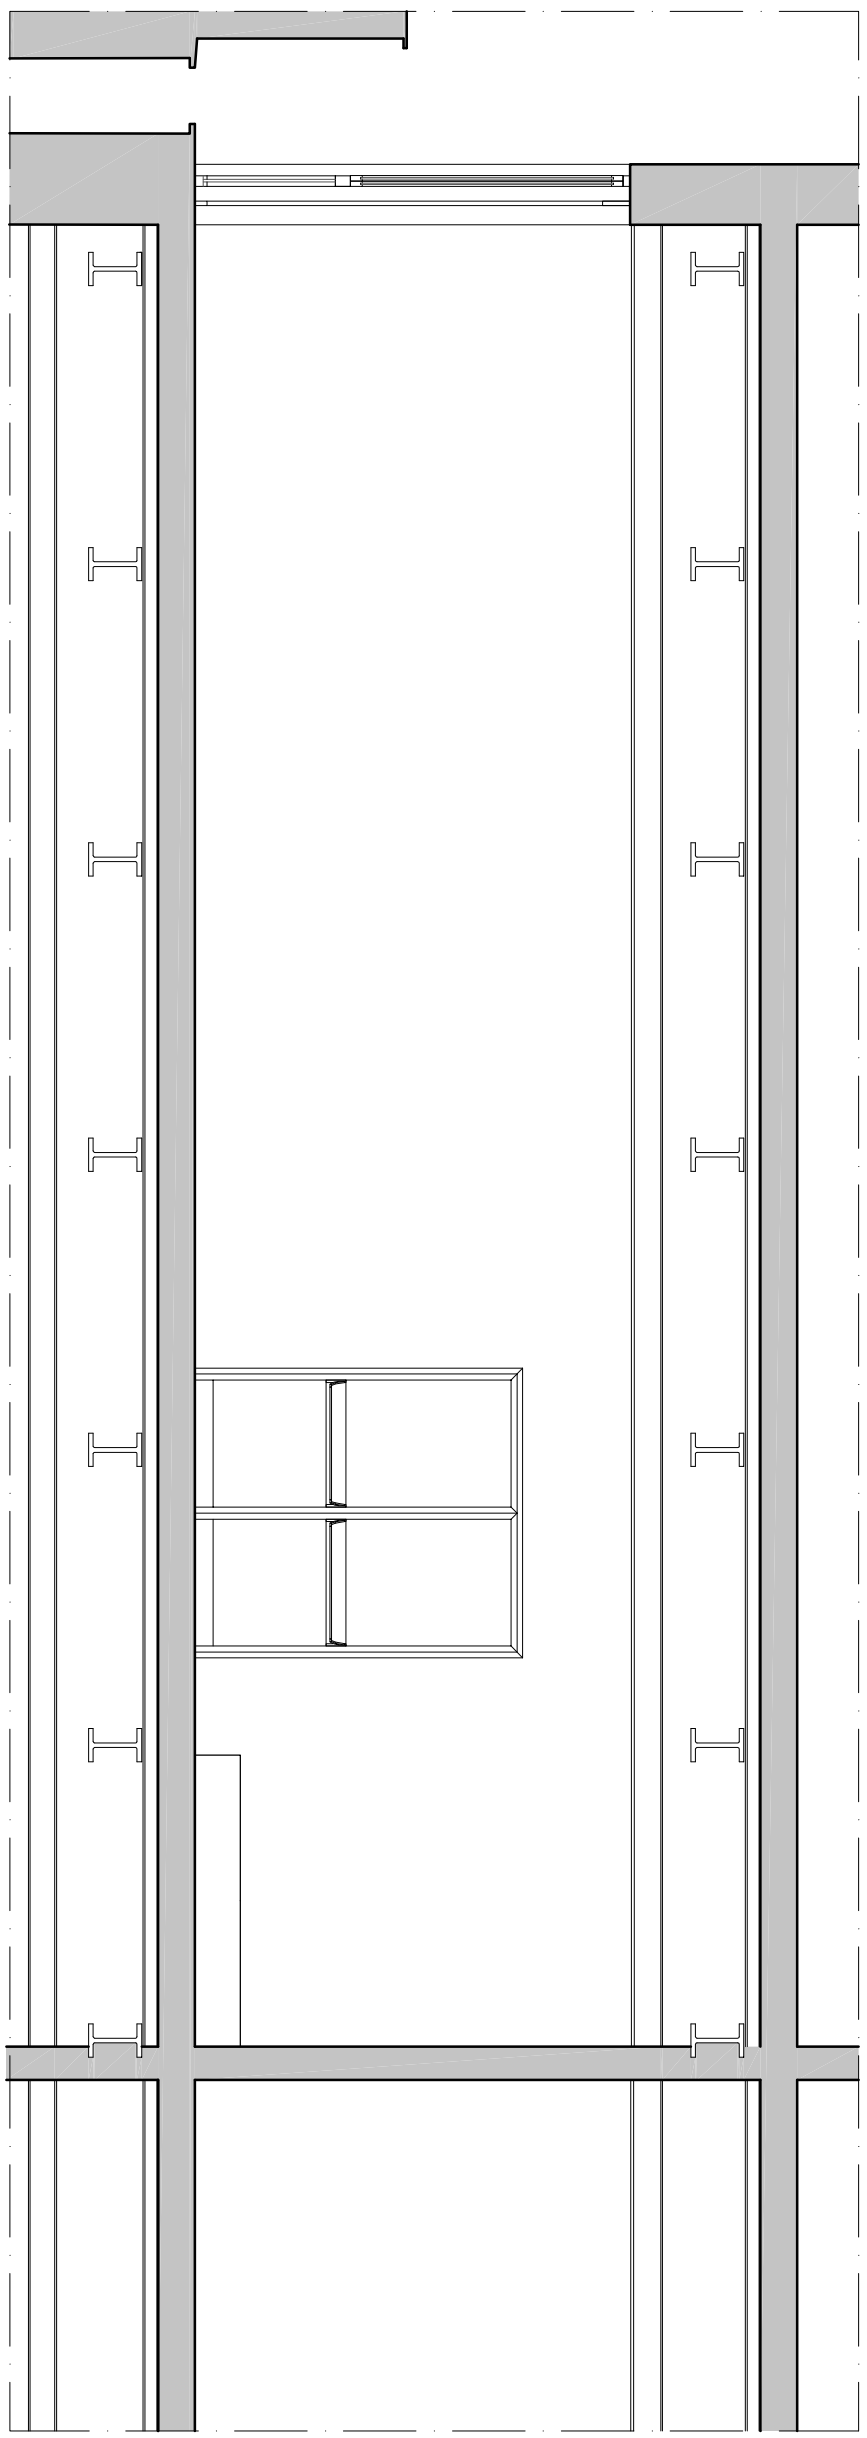


SEZIONE CC

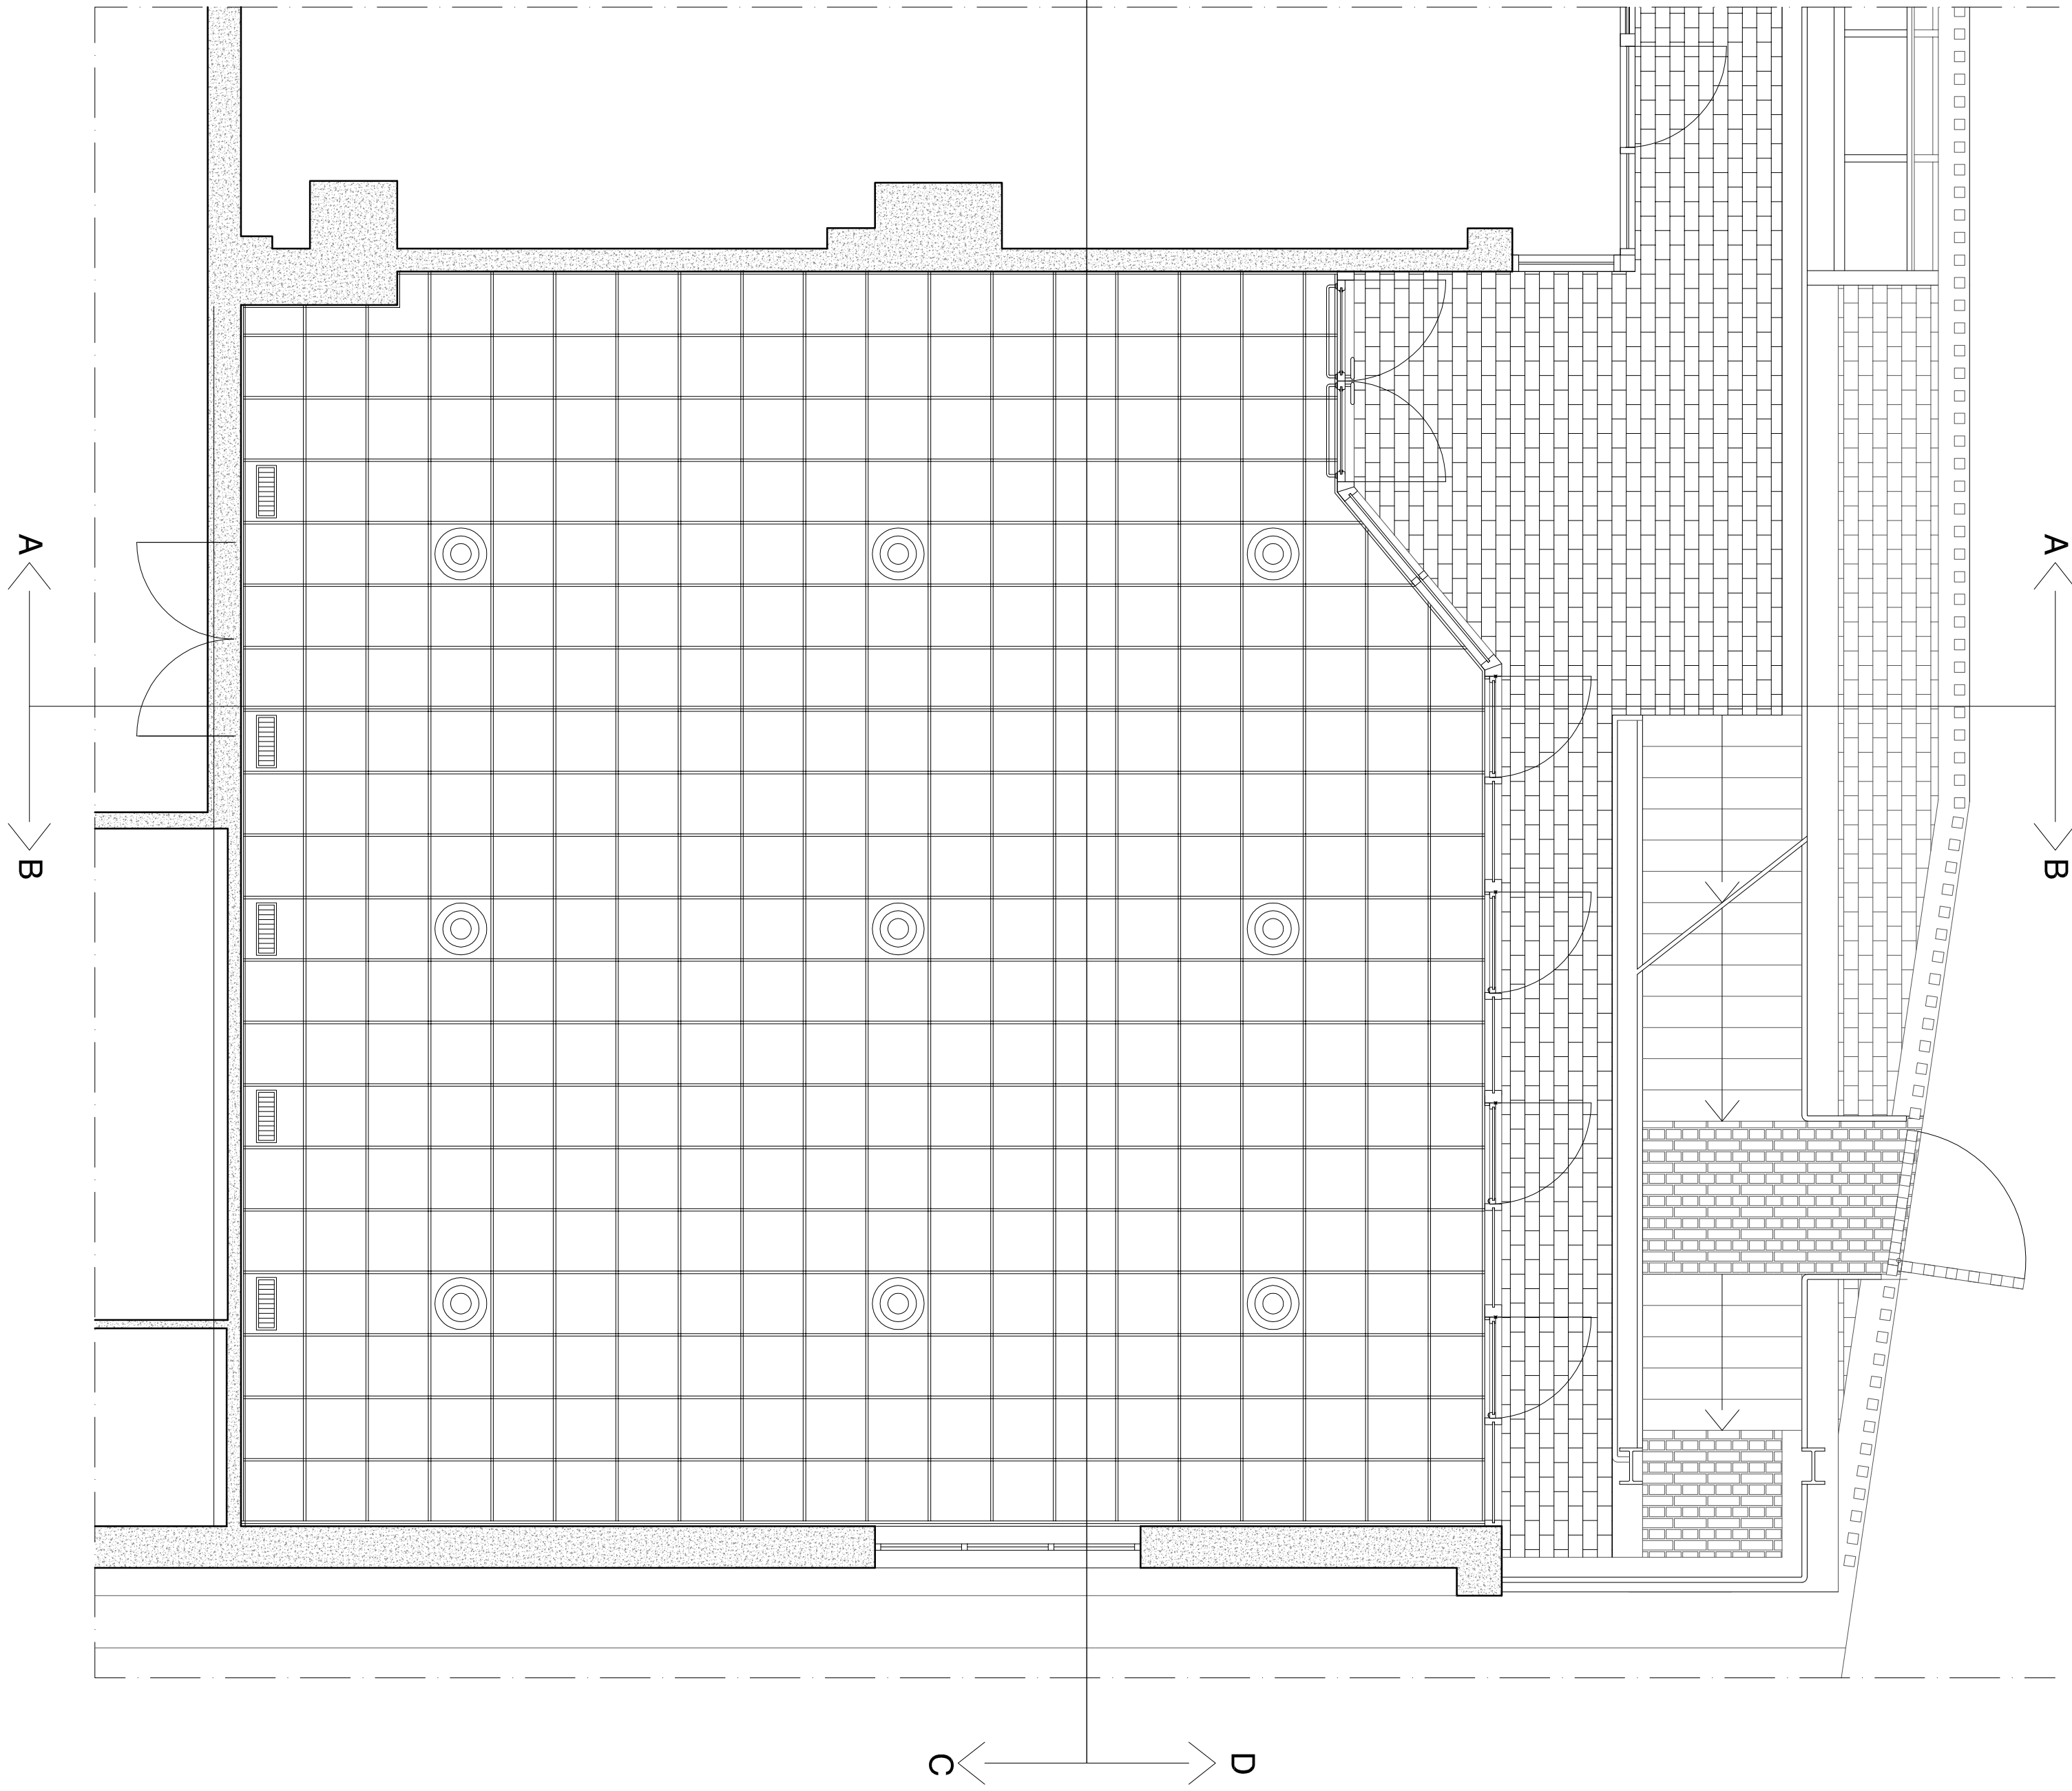


PIANTA CON TESSITURA CONTROSOFFITTO E ANEMOSTATI

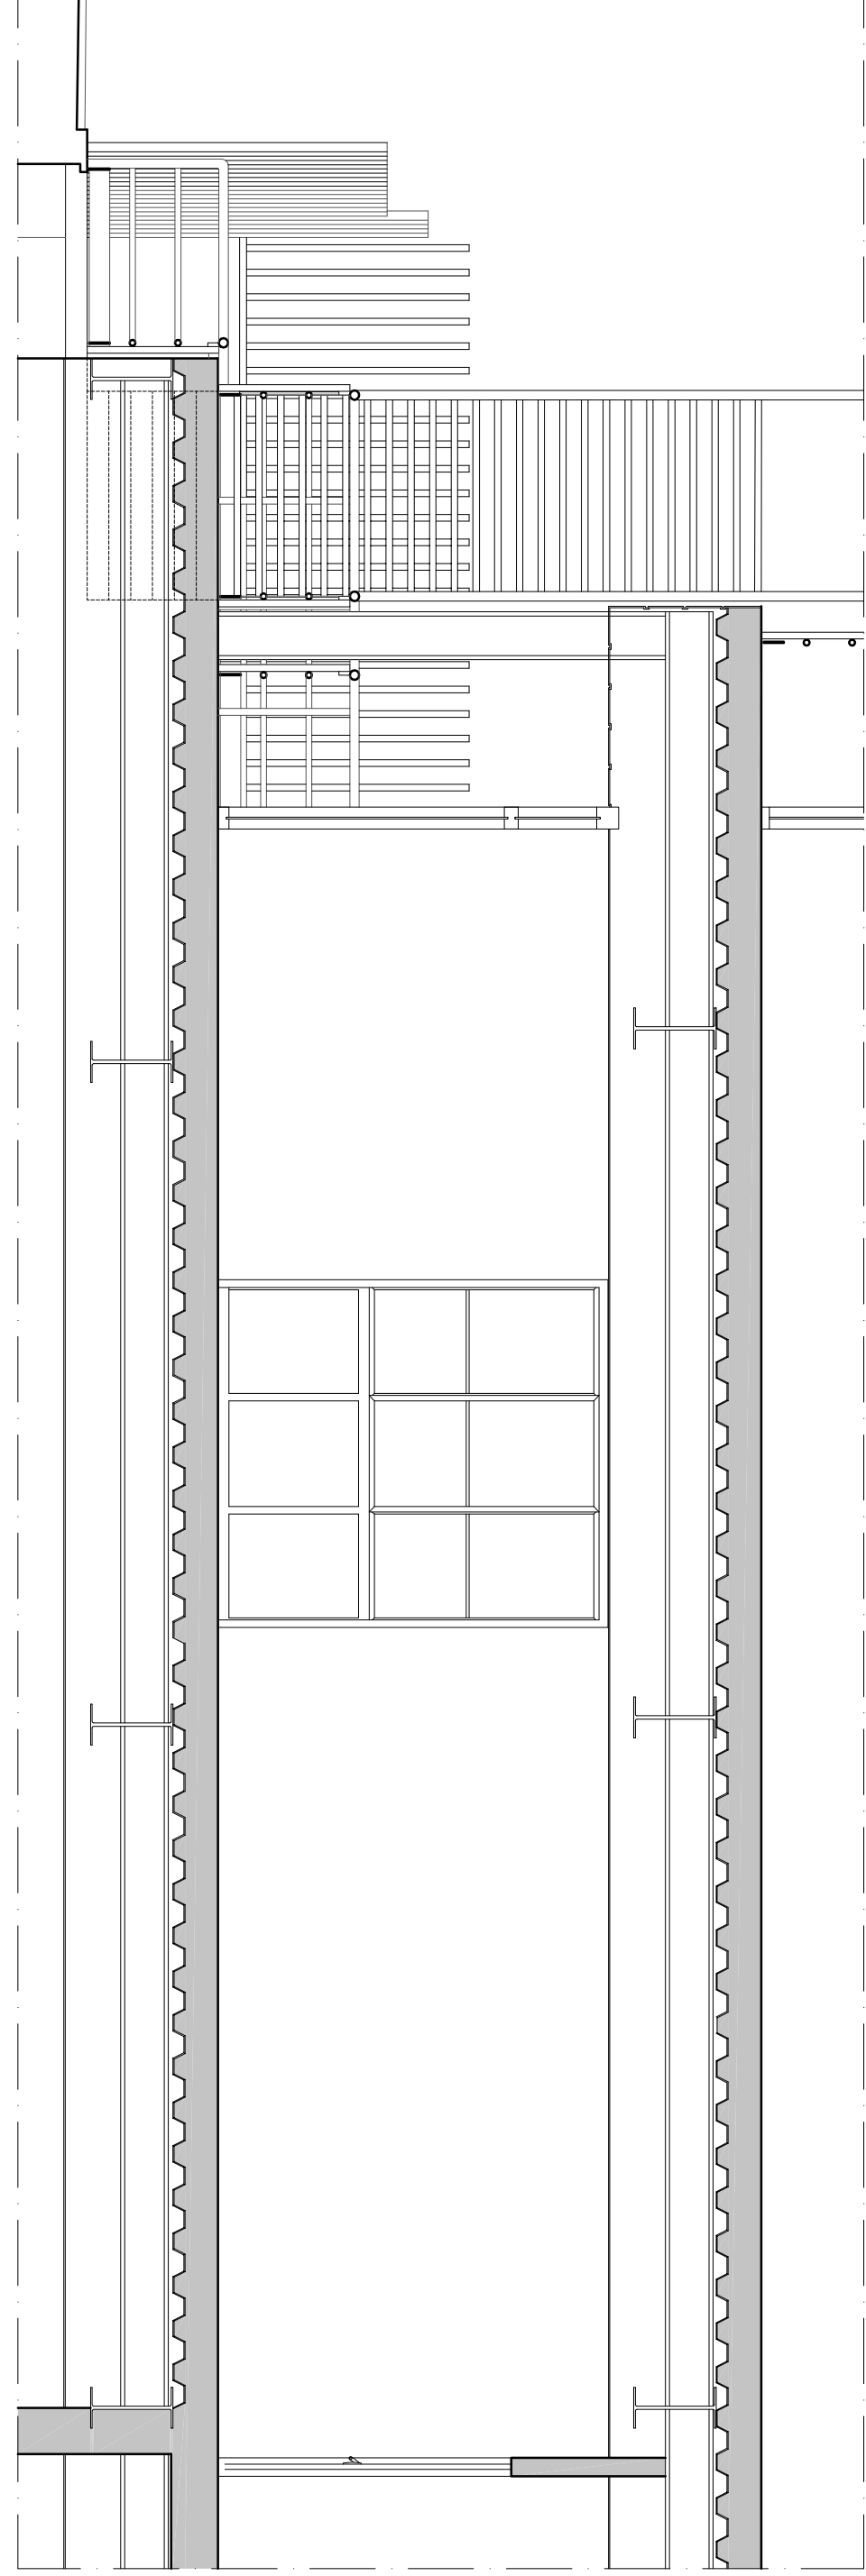

SEZIONE BB

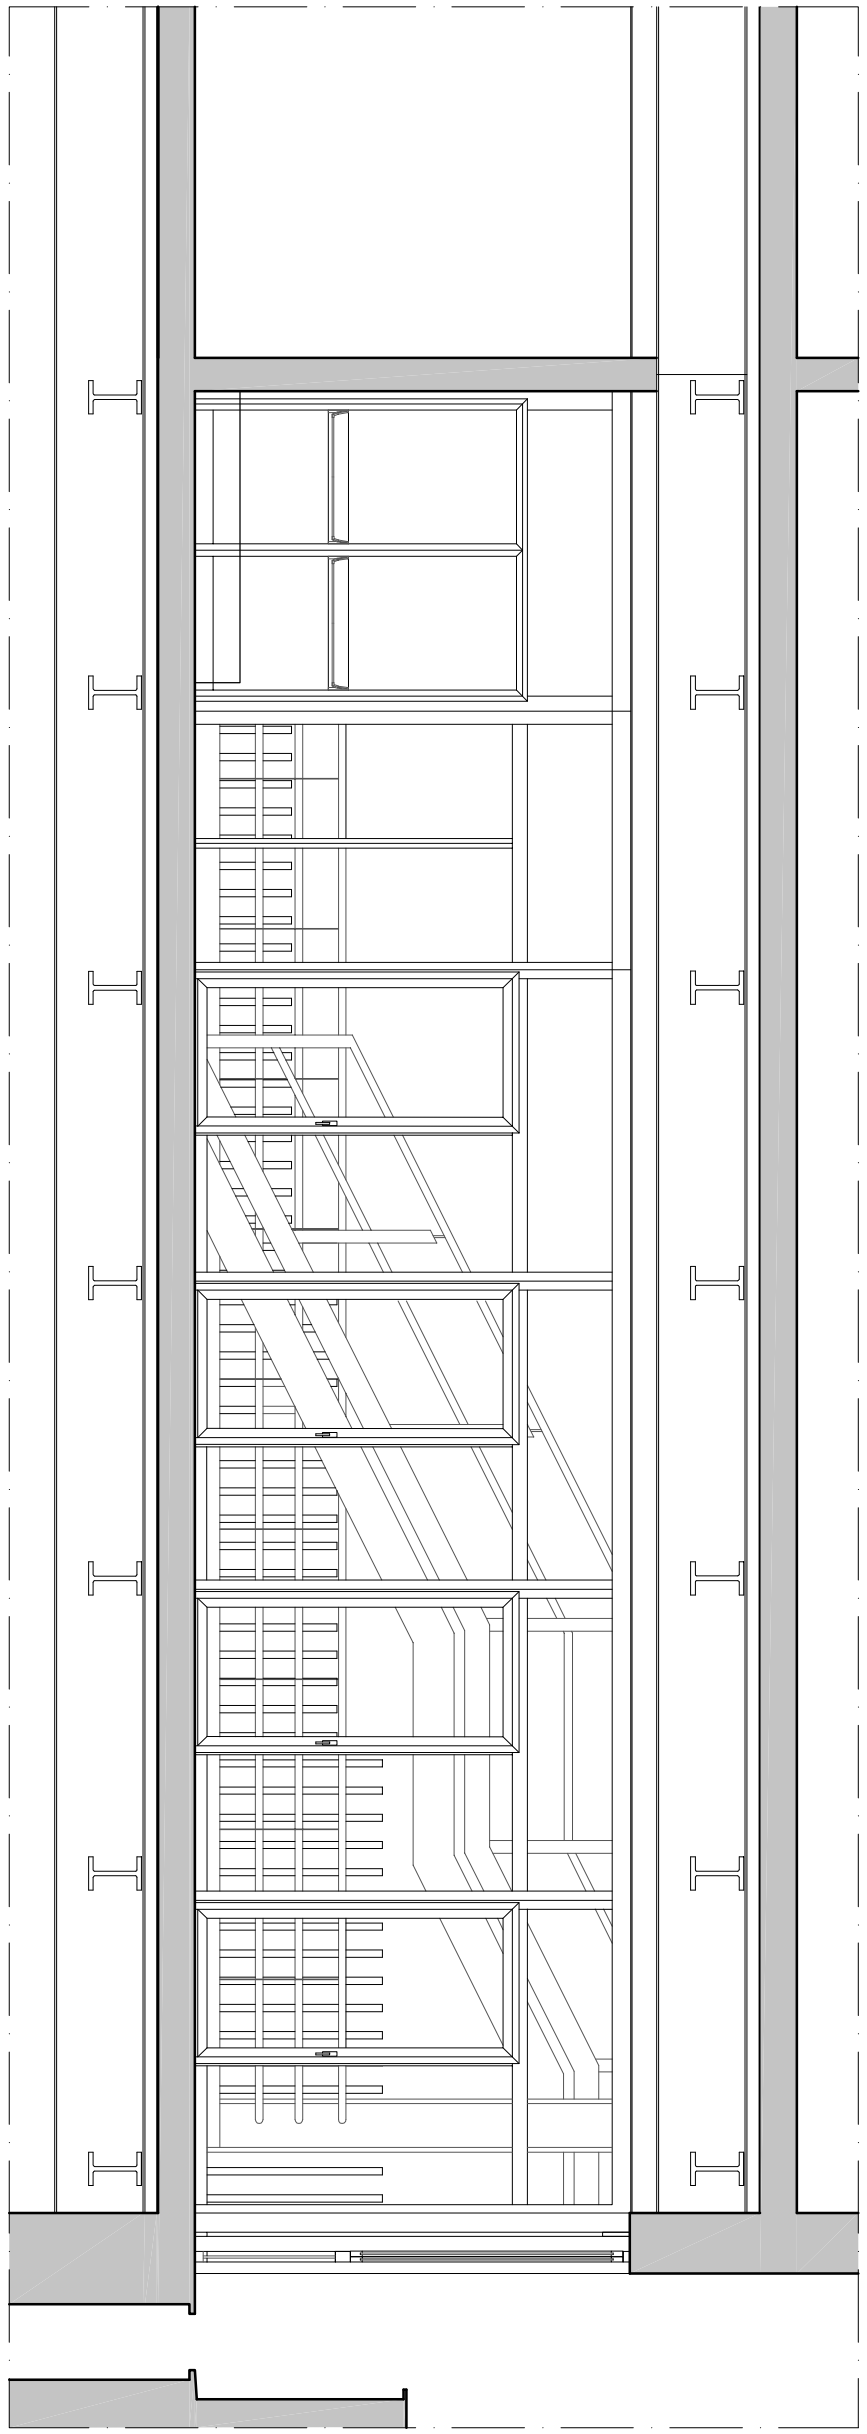


SEZIONE DD

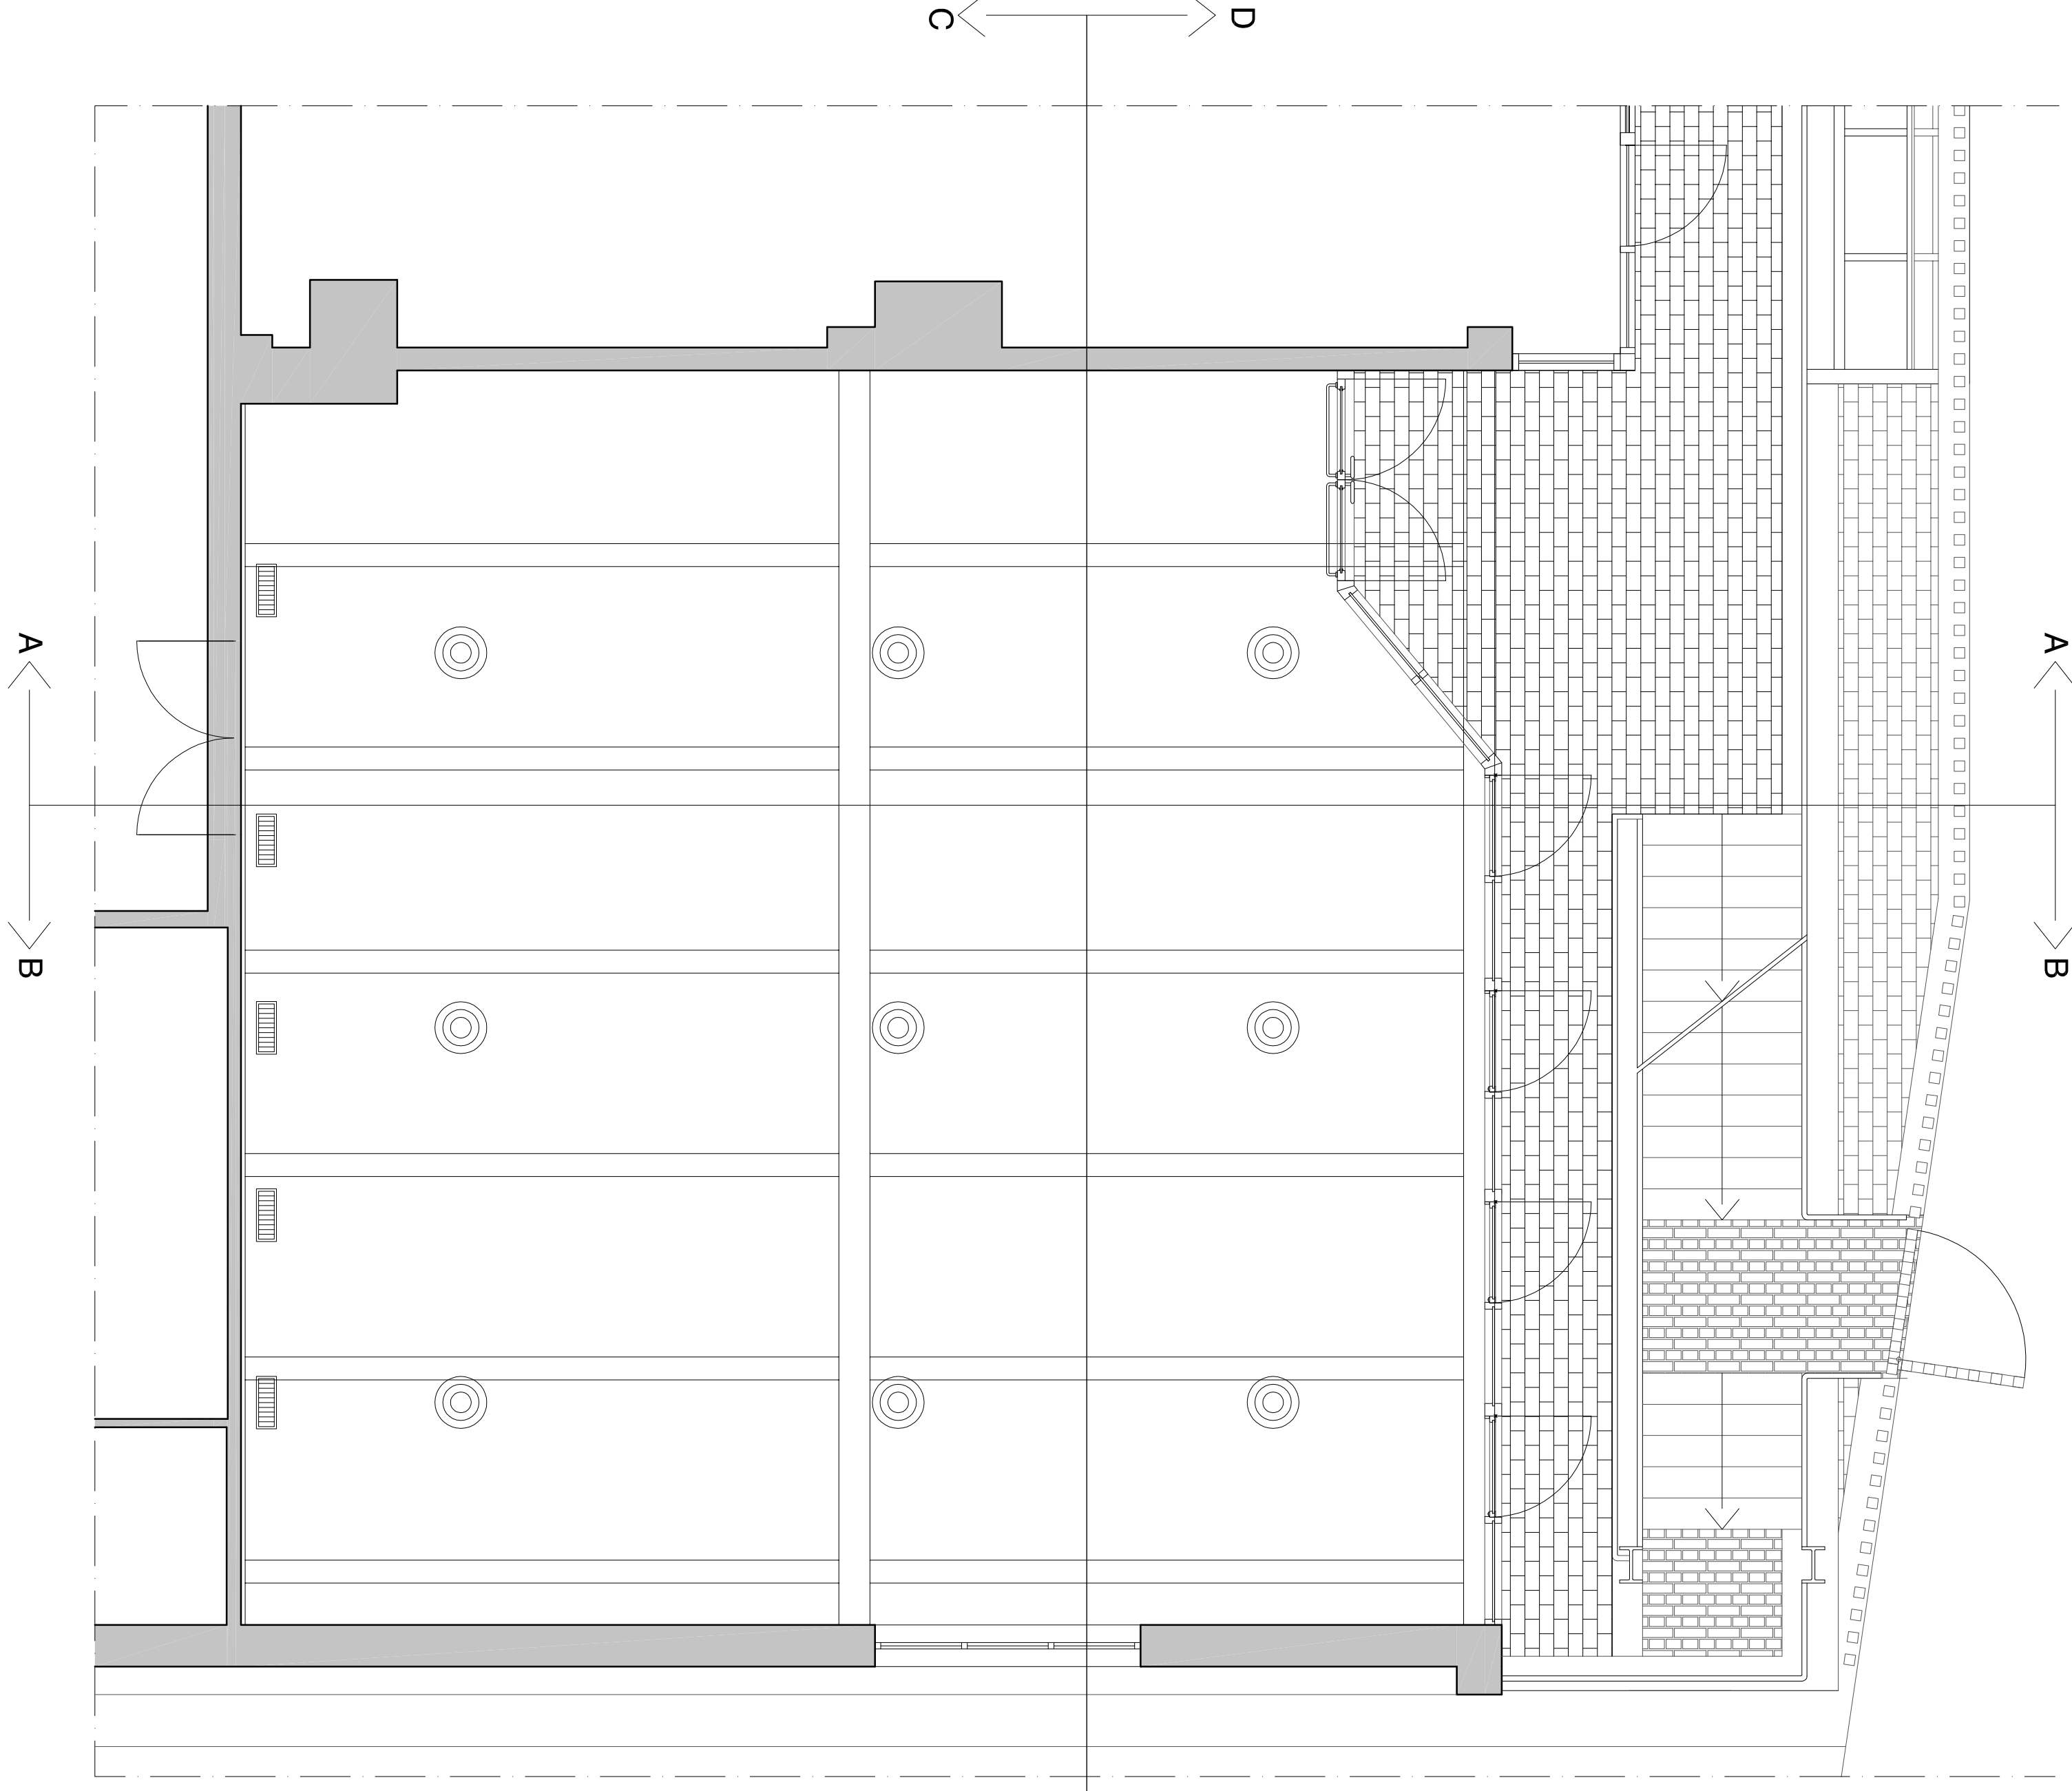

PIANTA CON TESSITURA TRAVI E ANEMOSTATI



LA PARETE DI FONDO INTERAMENTE VETRATA CON L'USCITA DI SICUREZZA VERSO L'ESTERNO

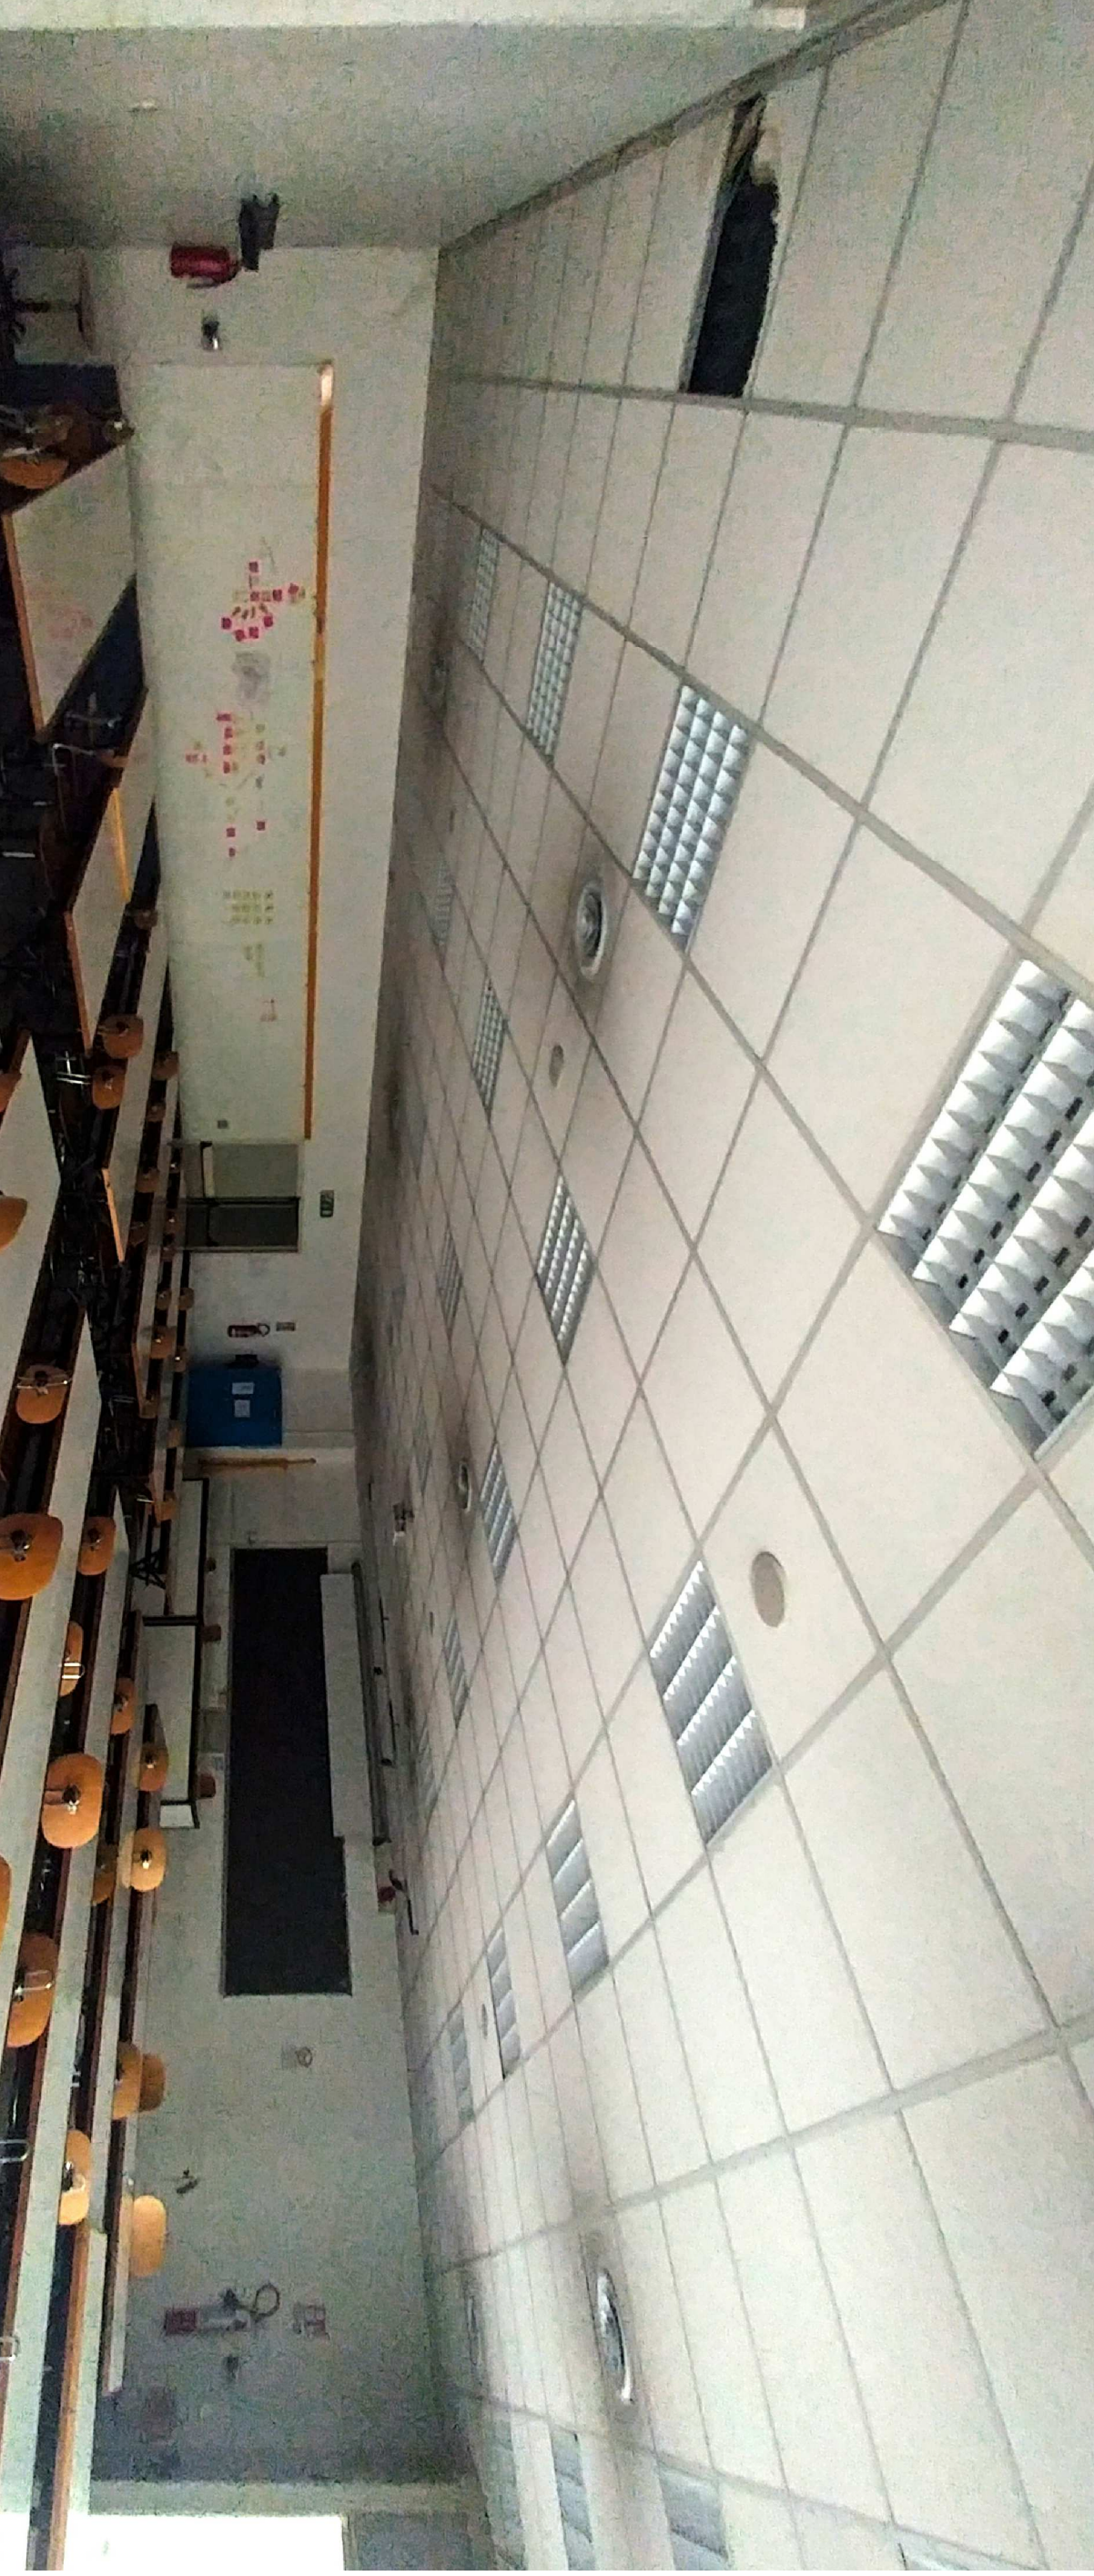

VISTA DELL'AULA VERSO LA PARETE D'INGRESSO E QUELLA CON LA CATTEDRA