





PROGETTAZIONE RIQUALIFICAZIONE AULE 2, 7
Edificio RM068 - Via Flaminia 70/72 - 00188 ROMA
C.I.G. 7268346CDA - C.U.P. B85170032001


COMMITTENTE	DIRIGENTE	PROGETTAZIONE RTP COSTITUITO	CODICE IDENTIFICATIVO
Università di Roma "Sapienza"	Dott.ssa Sabrina Luccatini RUP Geom. Luigi Volenti	Esai Ingegneria S.r.l. (Capogruppo) Ing. Nicola Stalenielli con Arch. Pierpaolo D'Angelo e Arch. Luisa Boccardi Arch. Claudia Biscaglia (Mandatari) Ing. Roberto Biscaglia (Mandatari) Ing. Gianroberto Carone (Giurista Professionista)	ARCH_PES_R068_A7_RIC
		COORDINATORE DELLA SICUREZZA	LIVELLO DI PROGETTAZIONE
		Ing. Stefano Crivelli	PROGETTO ESECUTIVO (art. 23 D.Lgs. 50/2016 e s.m.m.)
ELABORATO	TAV.		
ARREDI, CONTROSOFFITTI E DETTAGLI	009		
DATA	REVISIONE	SCALA	
21/12/2018	REV. III	1:50 - 1:15	

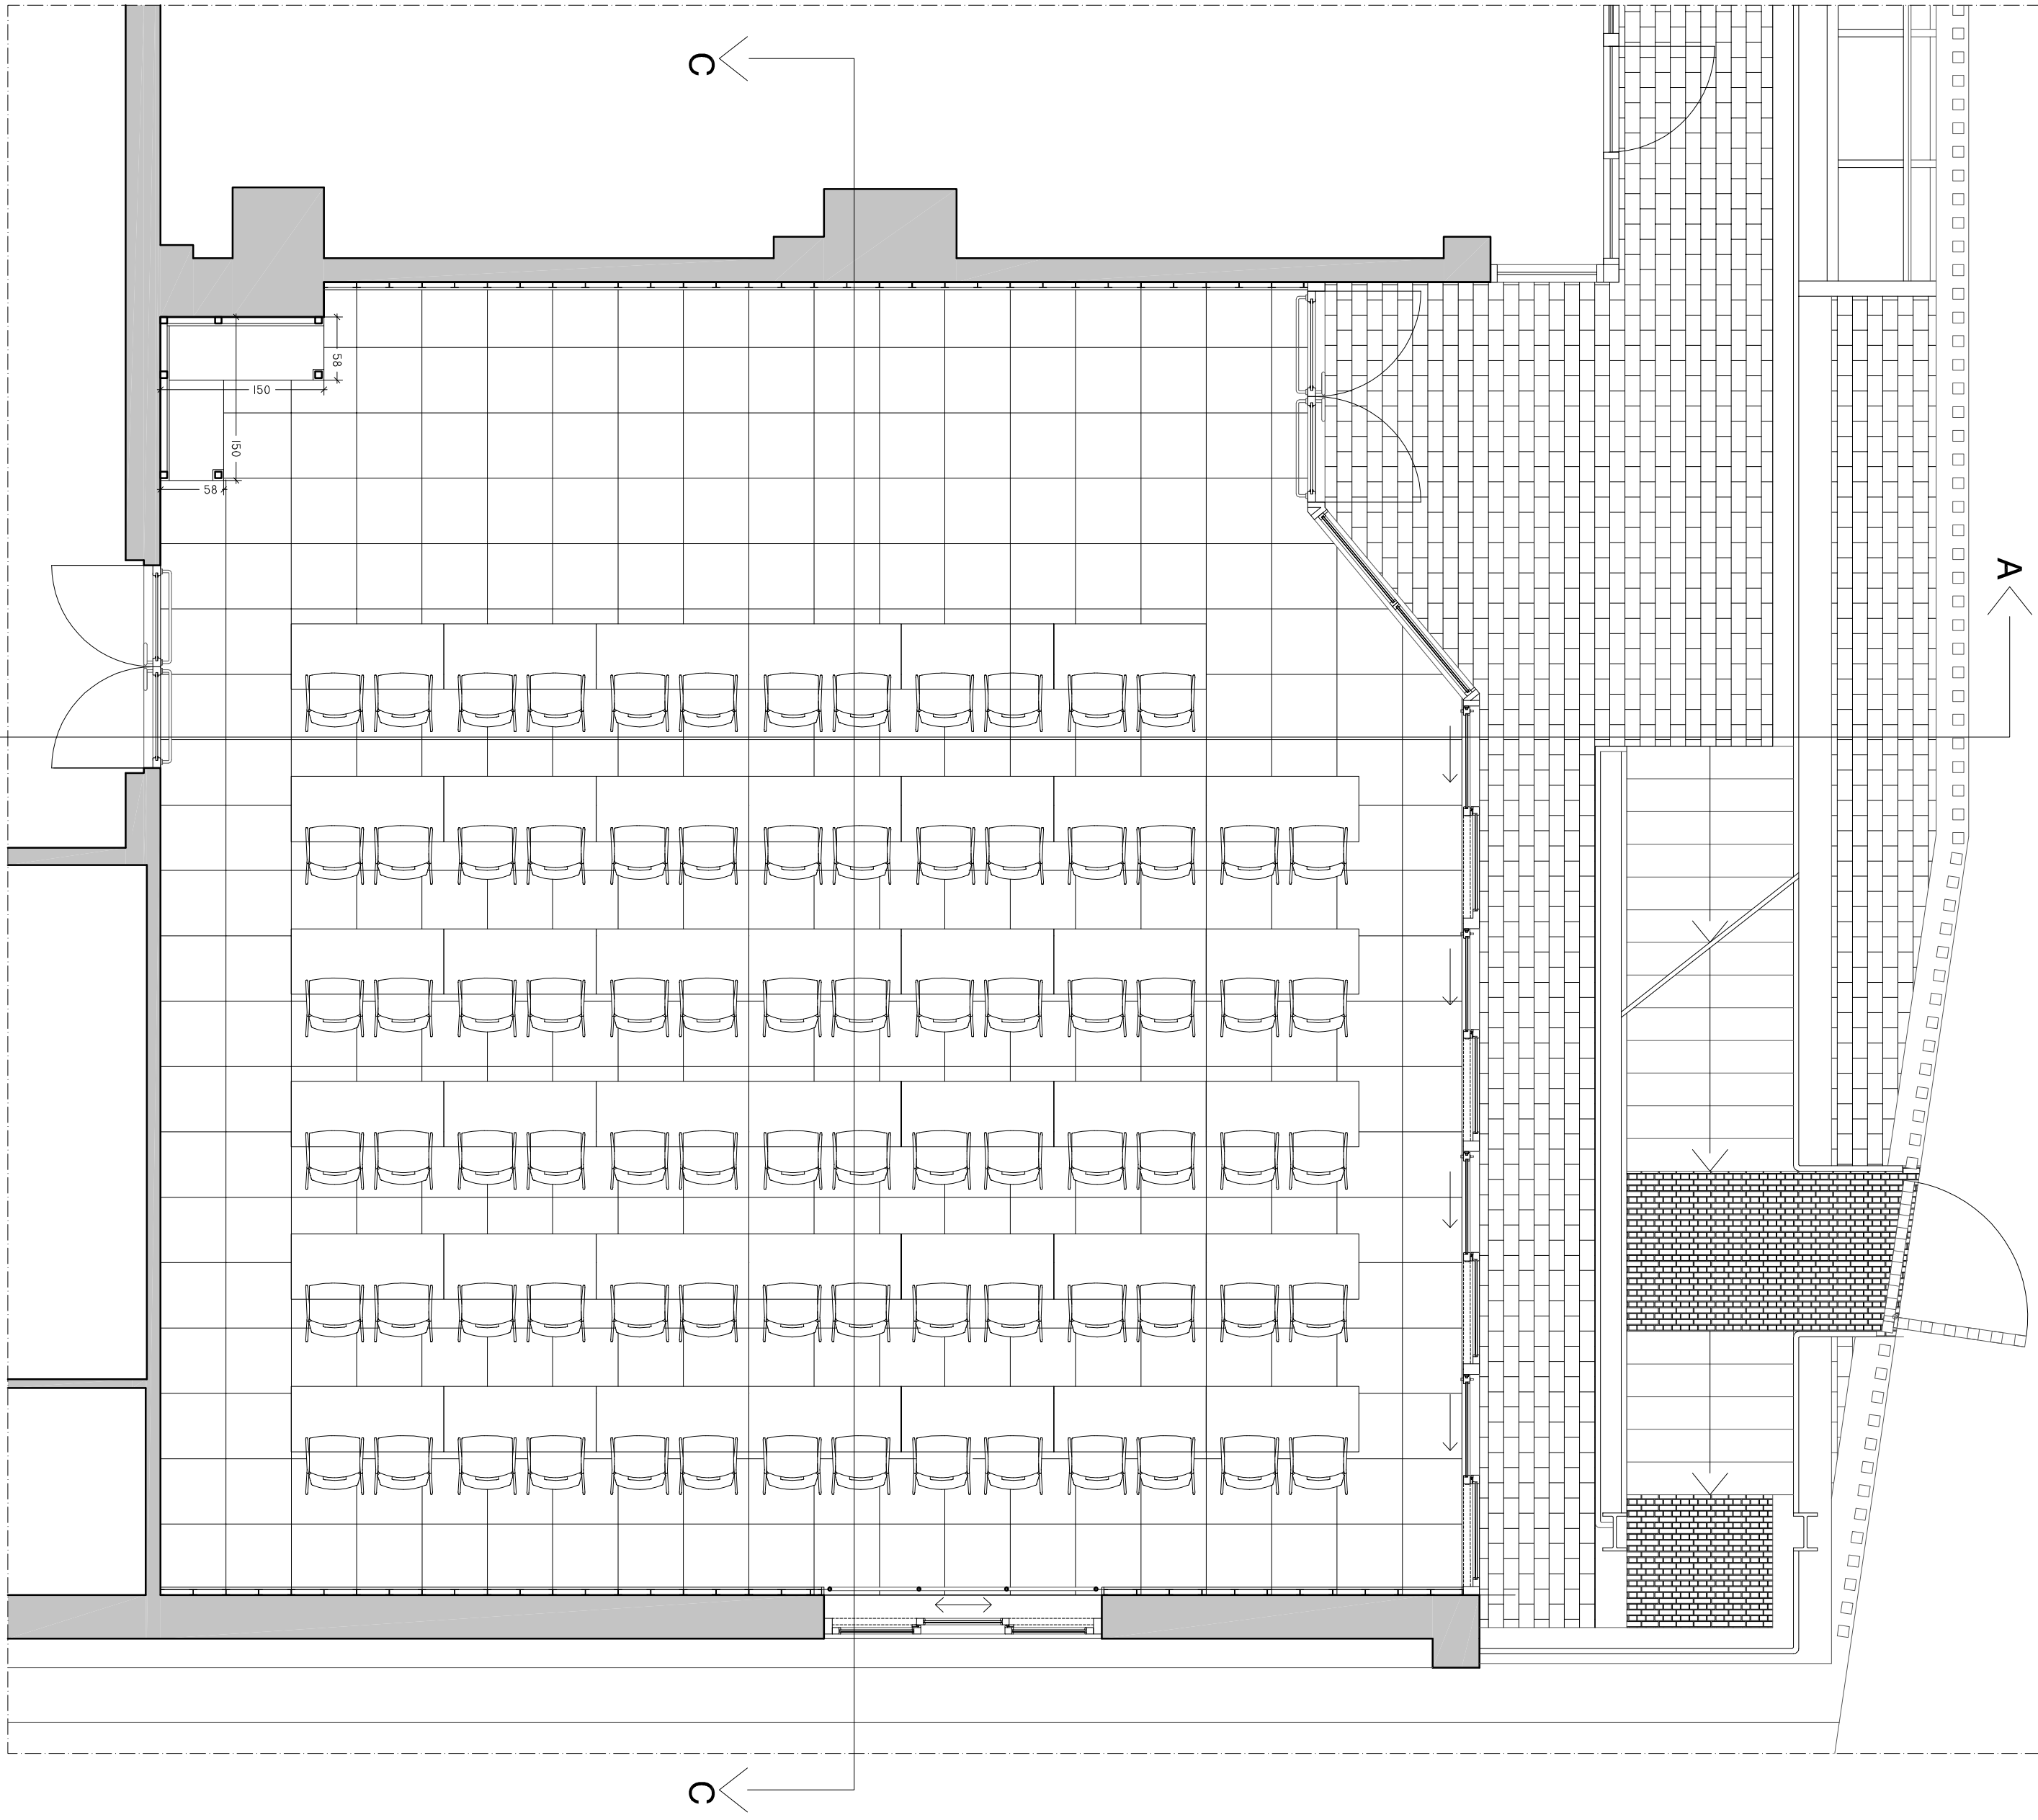

PIANTA CON ARREDI FISSI

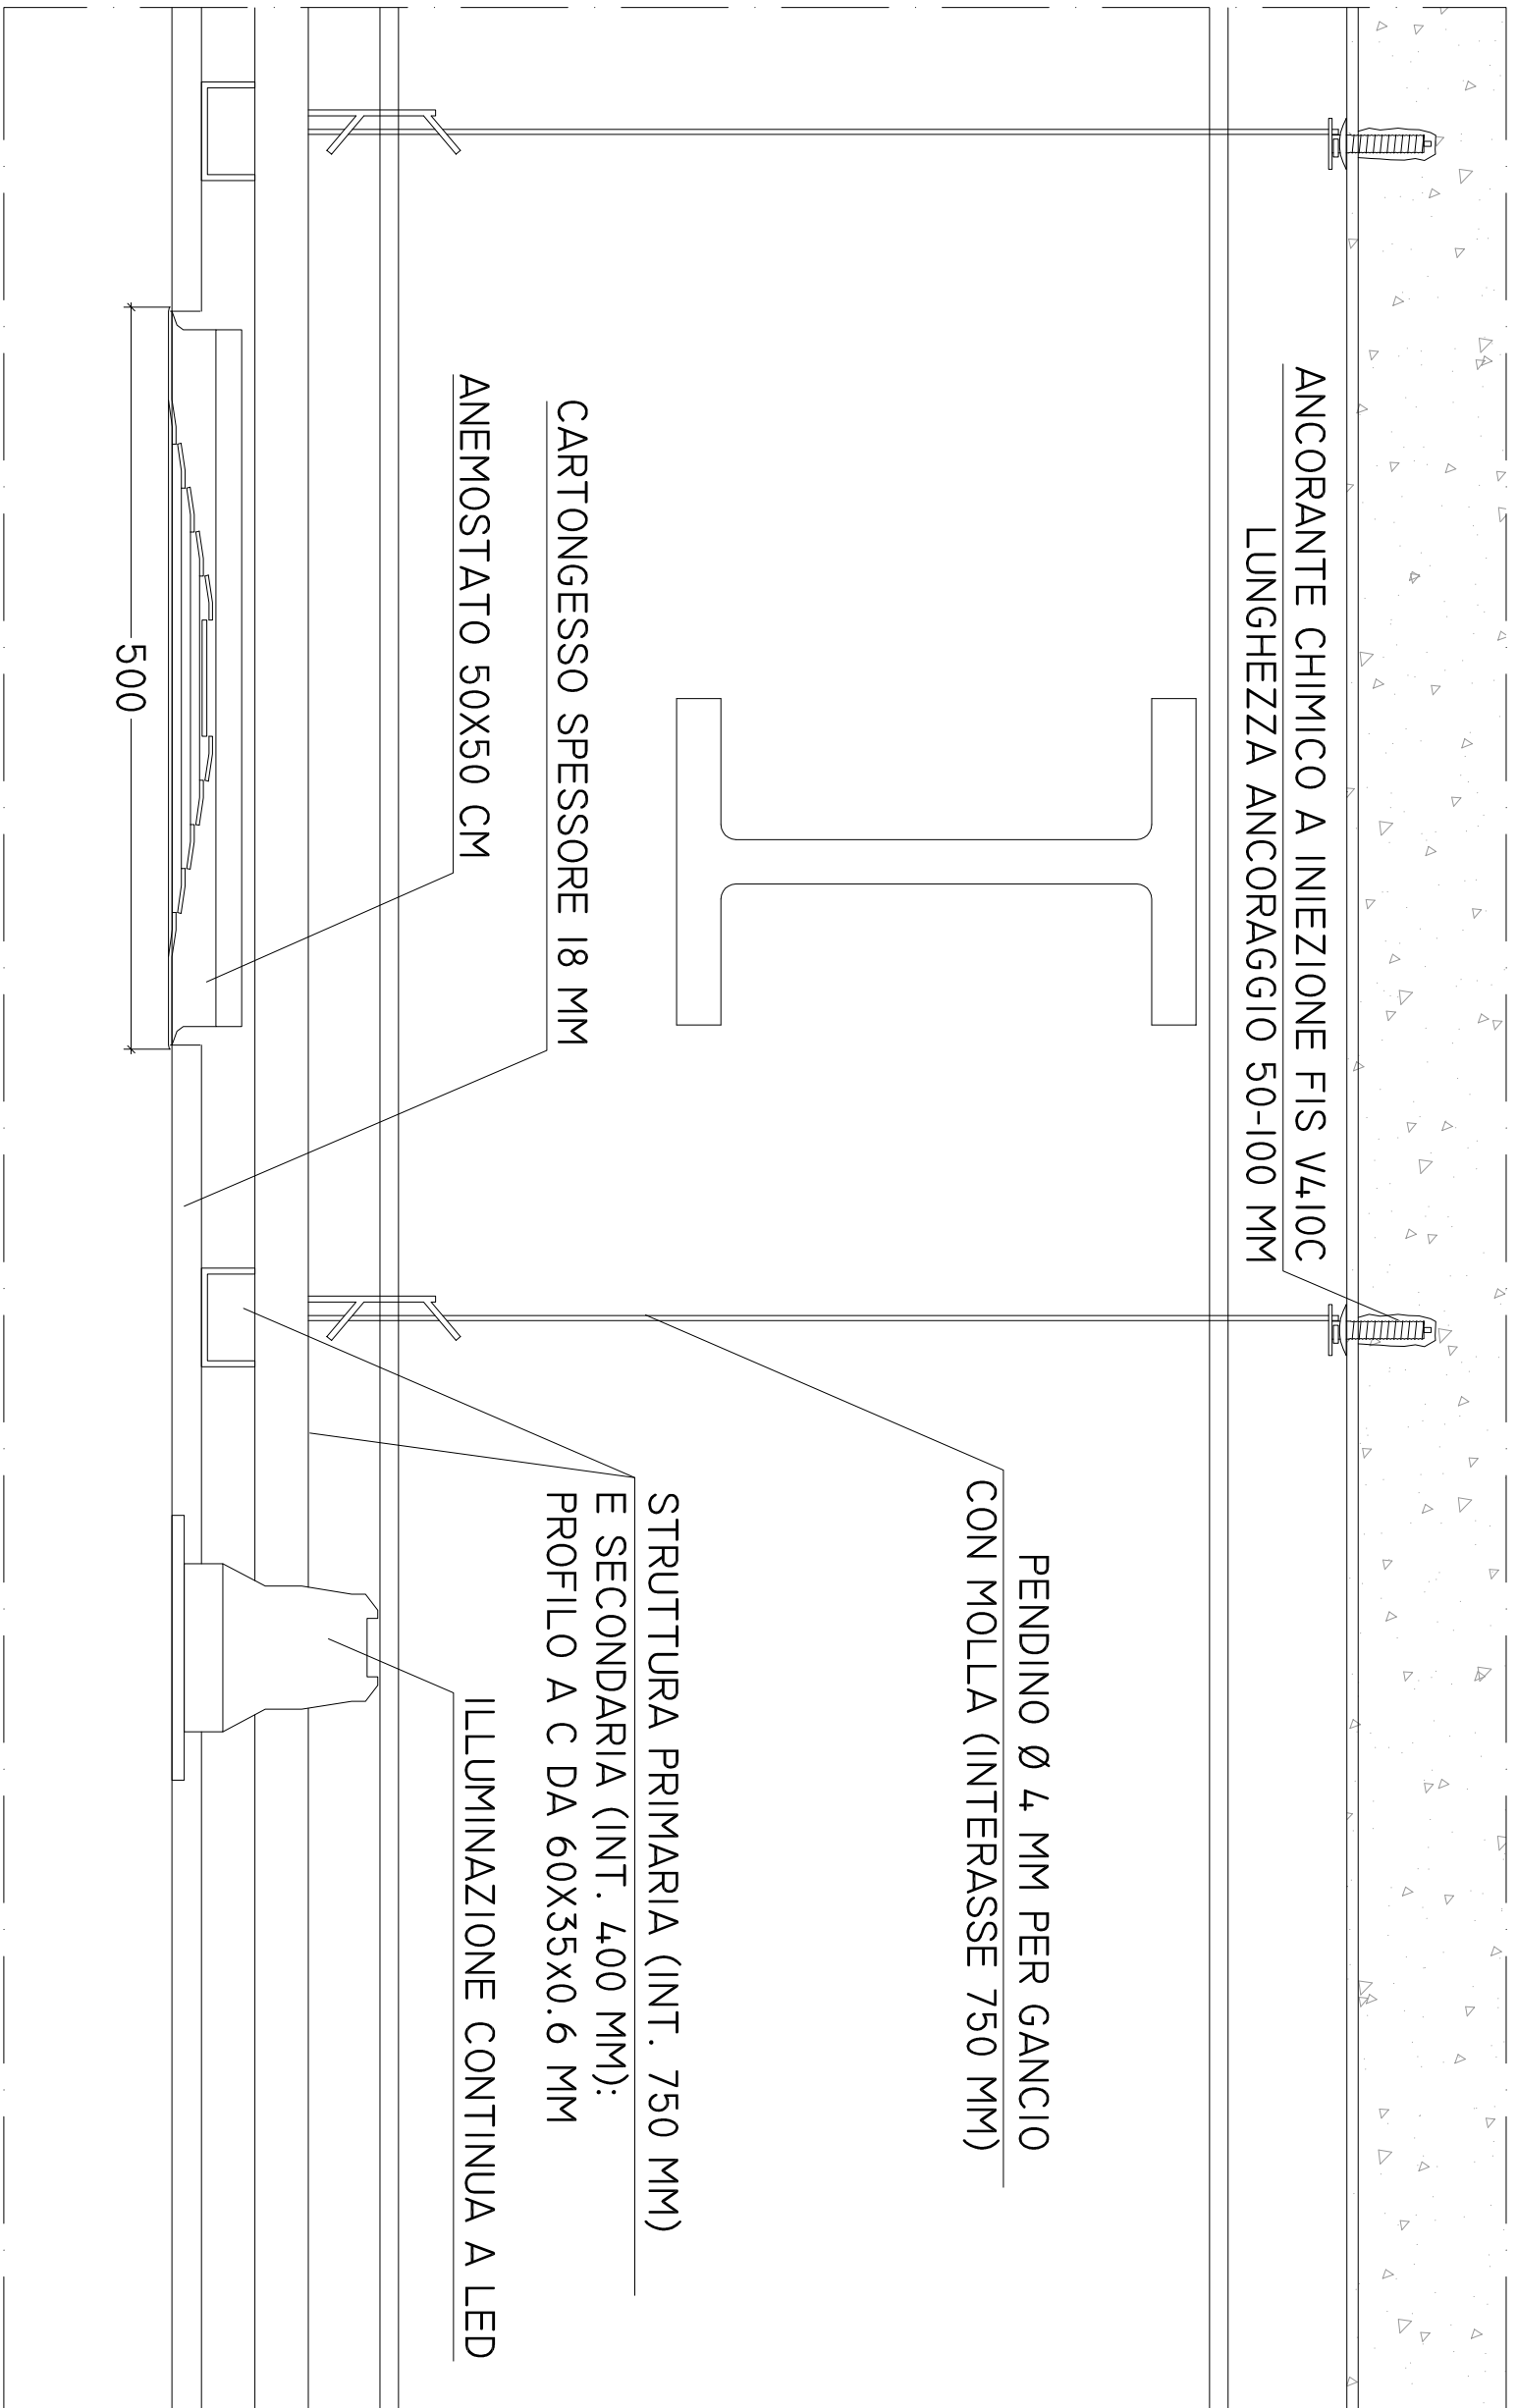


Sezione

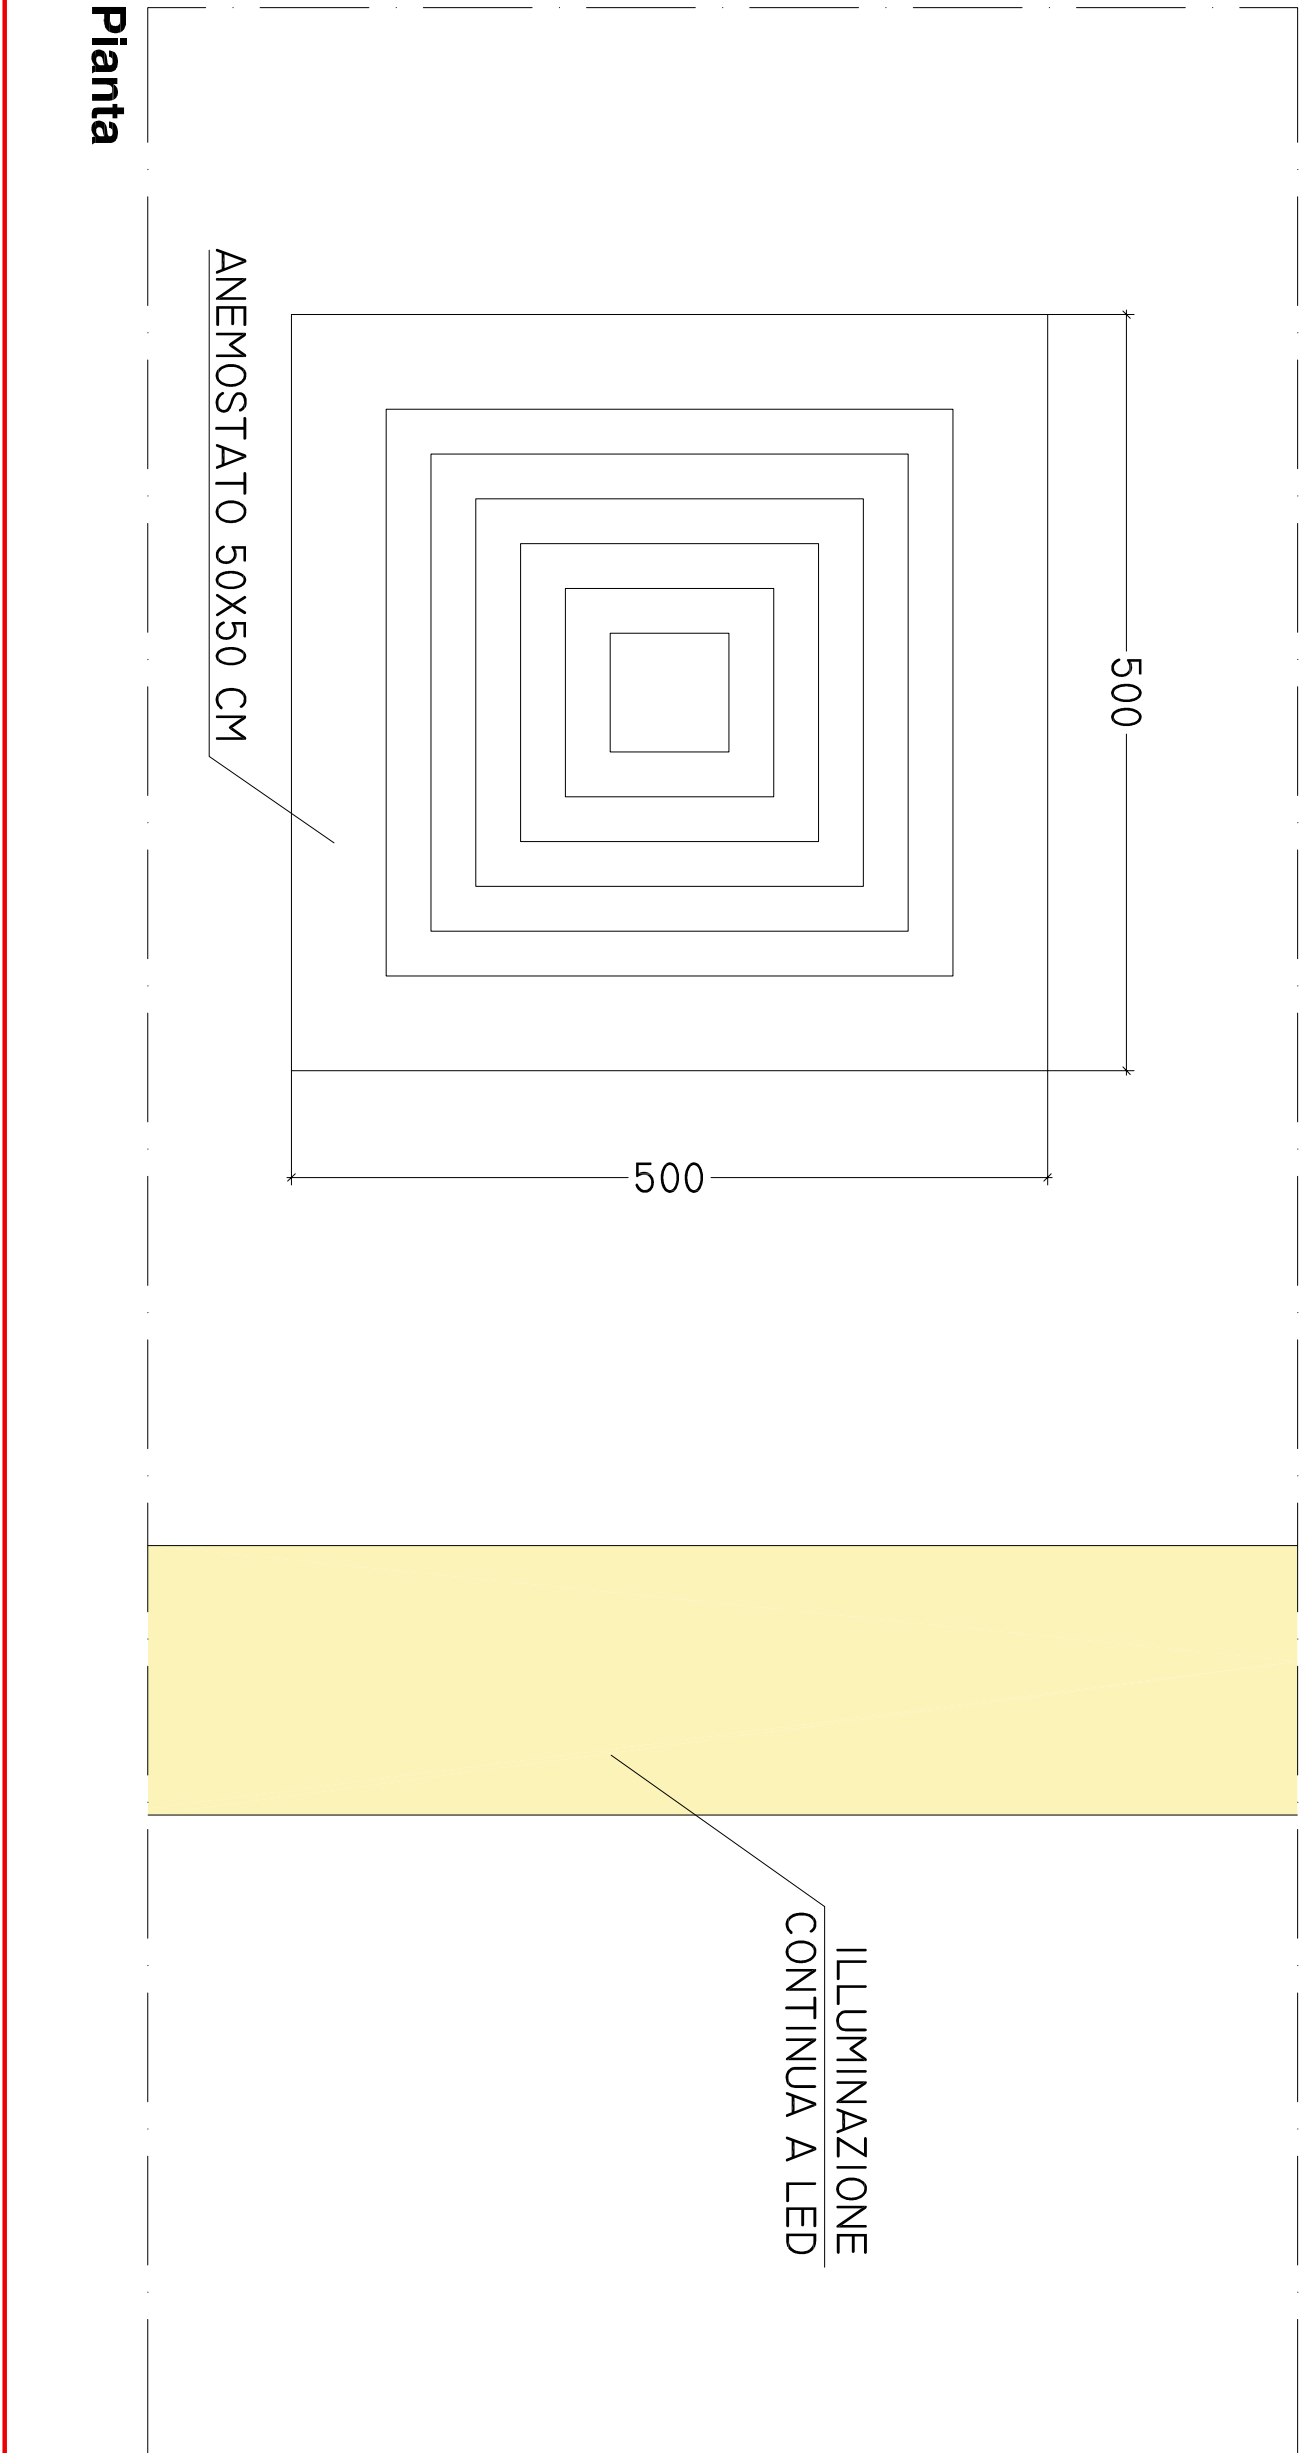


Planta


DETTAGLIO 2 - Scala 1:5

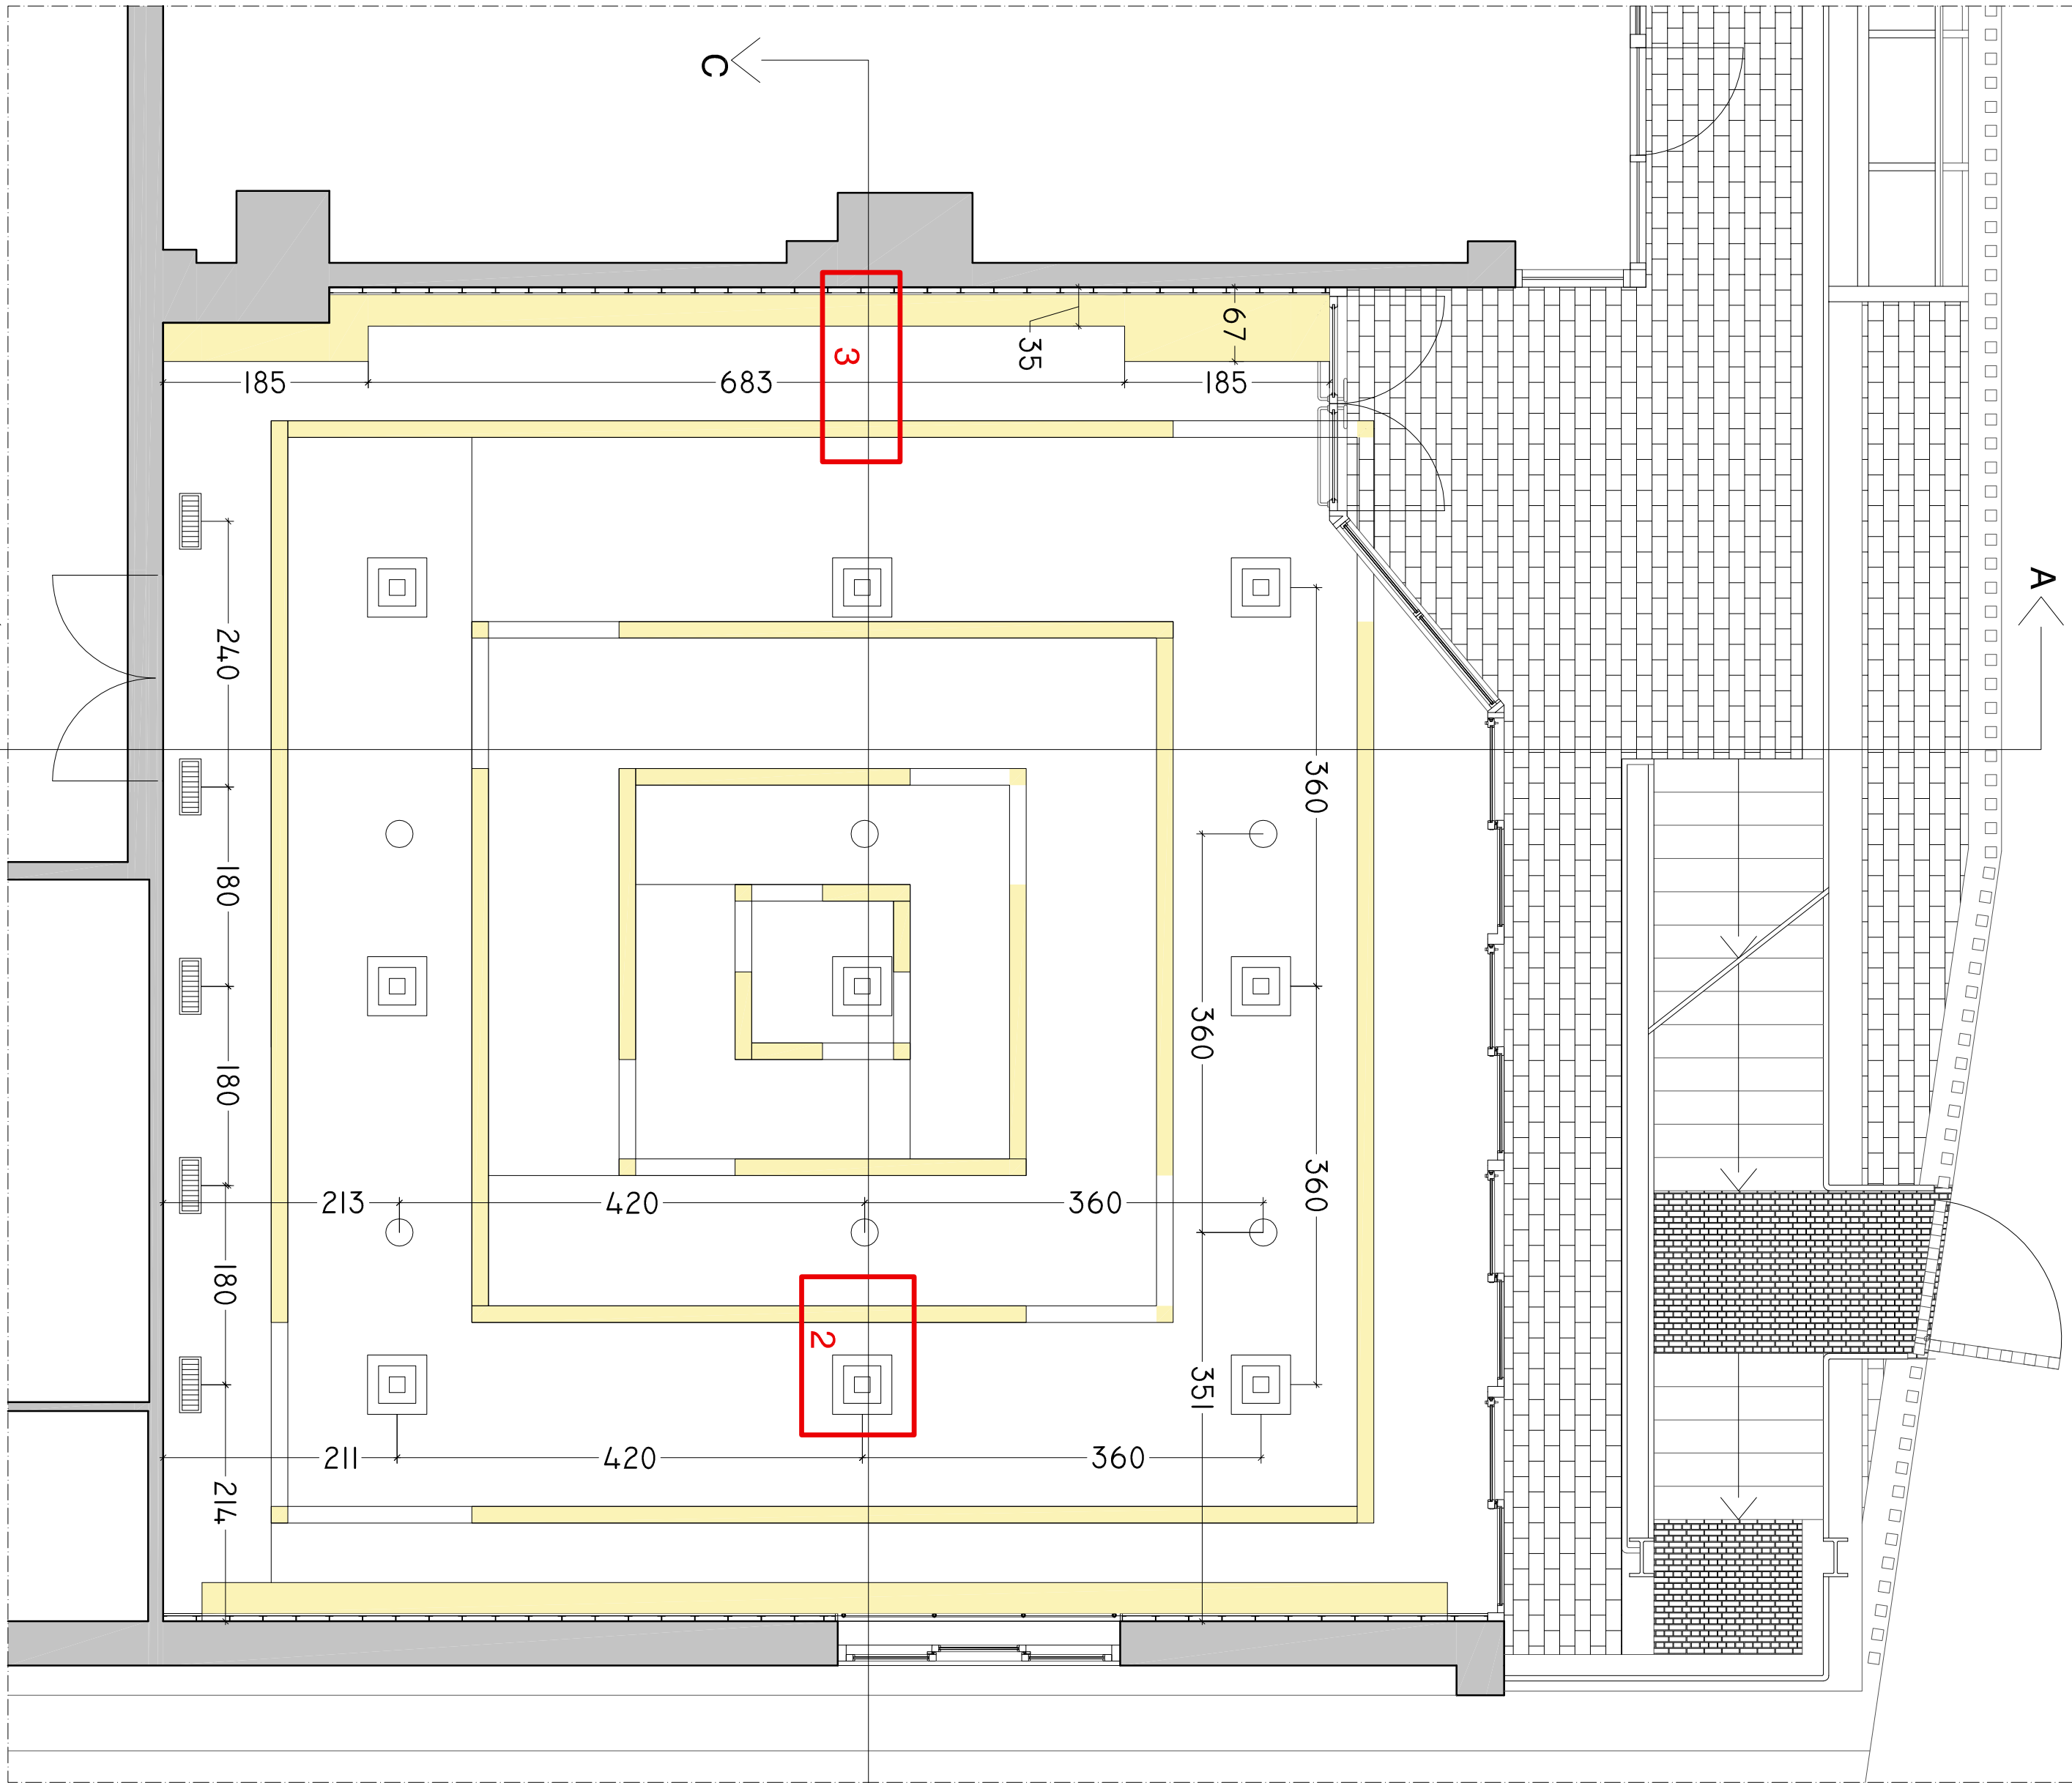

PIANTA CON CONTROSOFFITTO, ANEMOSTATI E IMPIANTO DI DIFFUSIONE SONORA

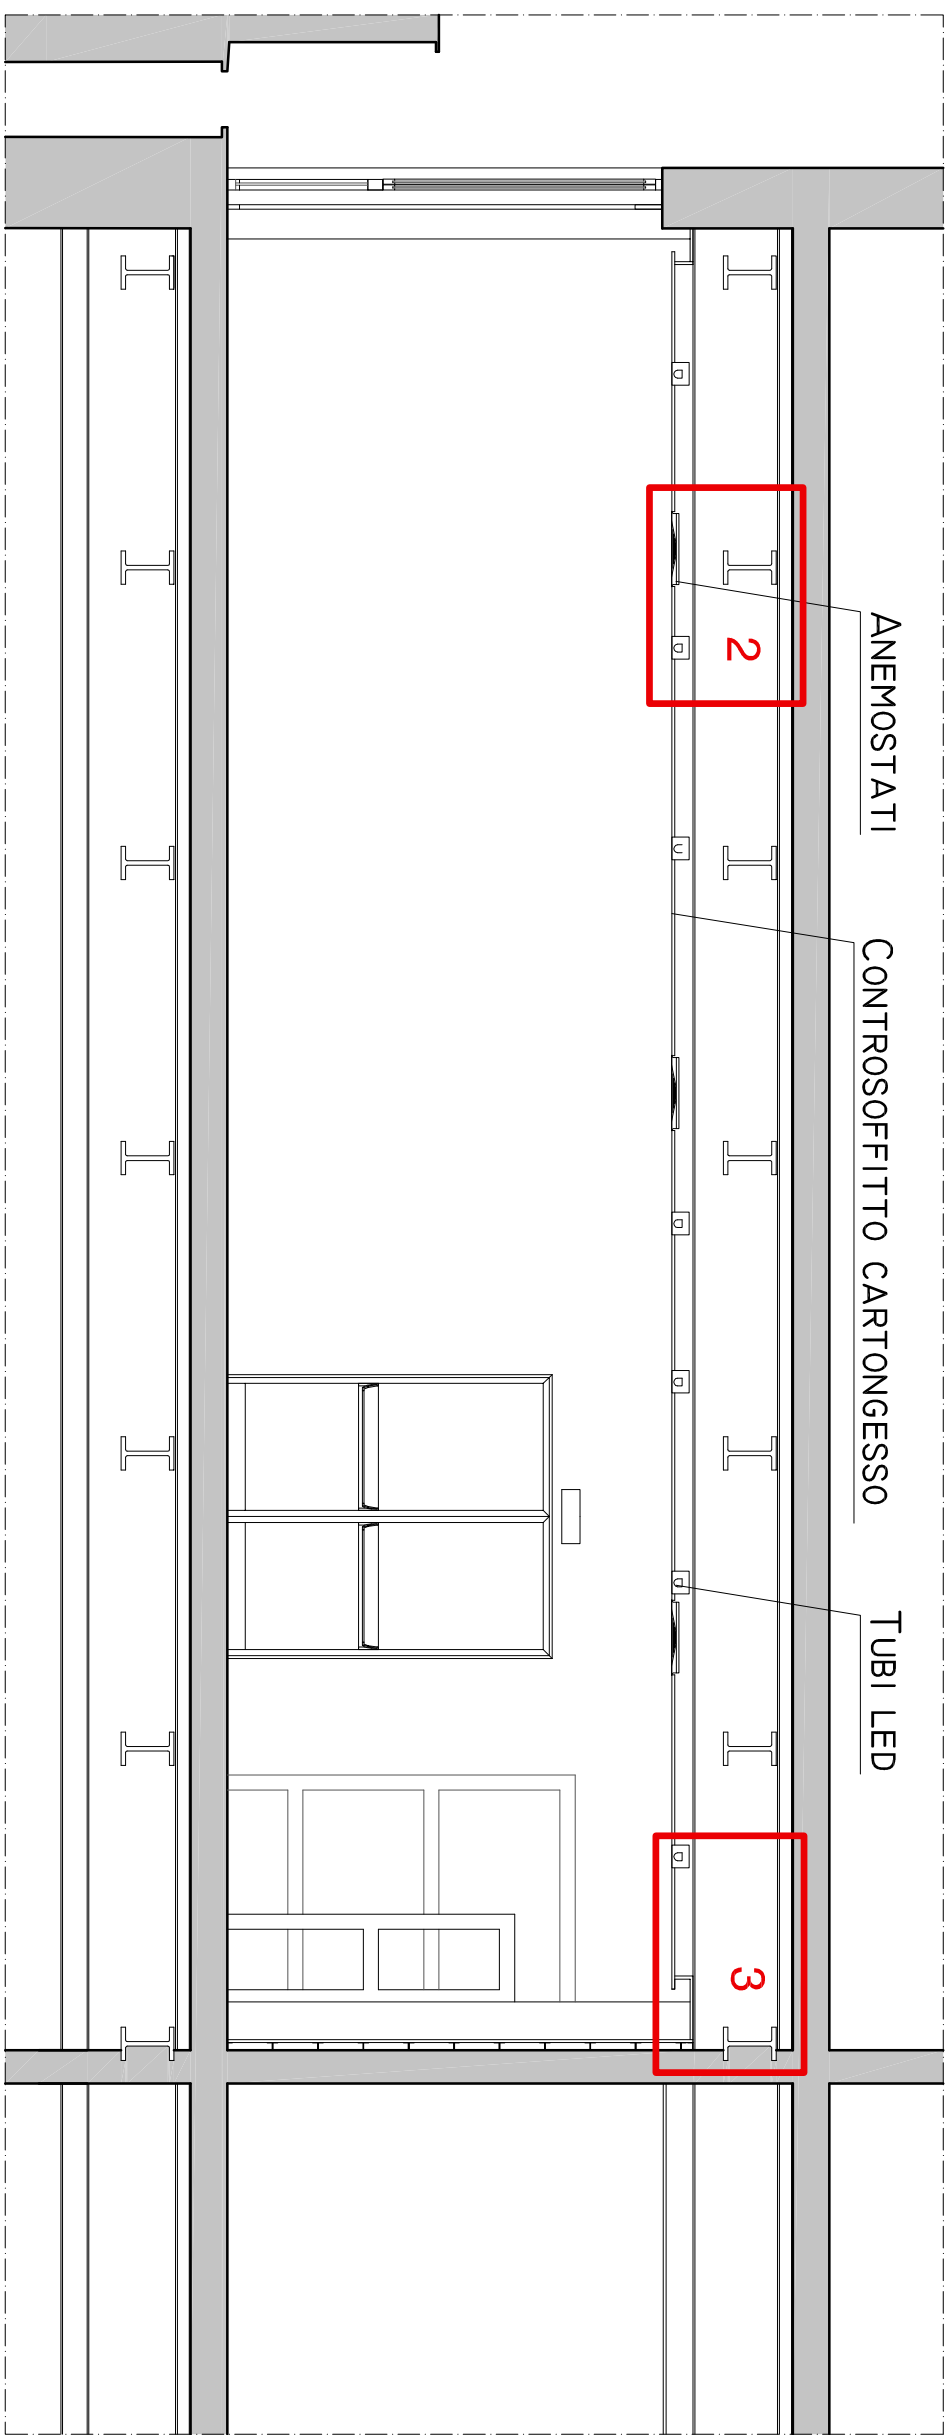

SEZIONE CC

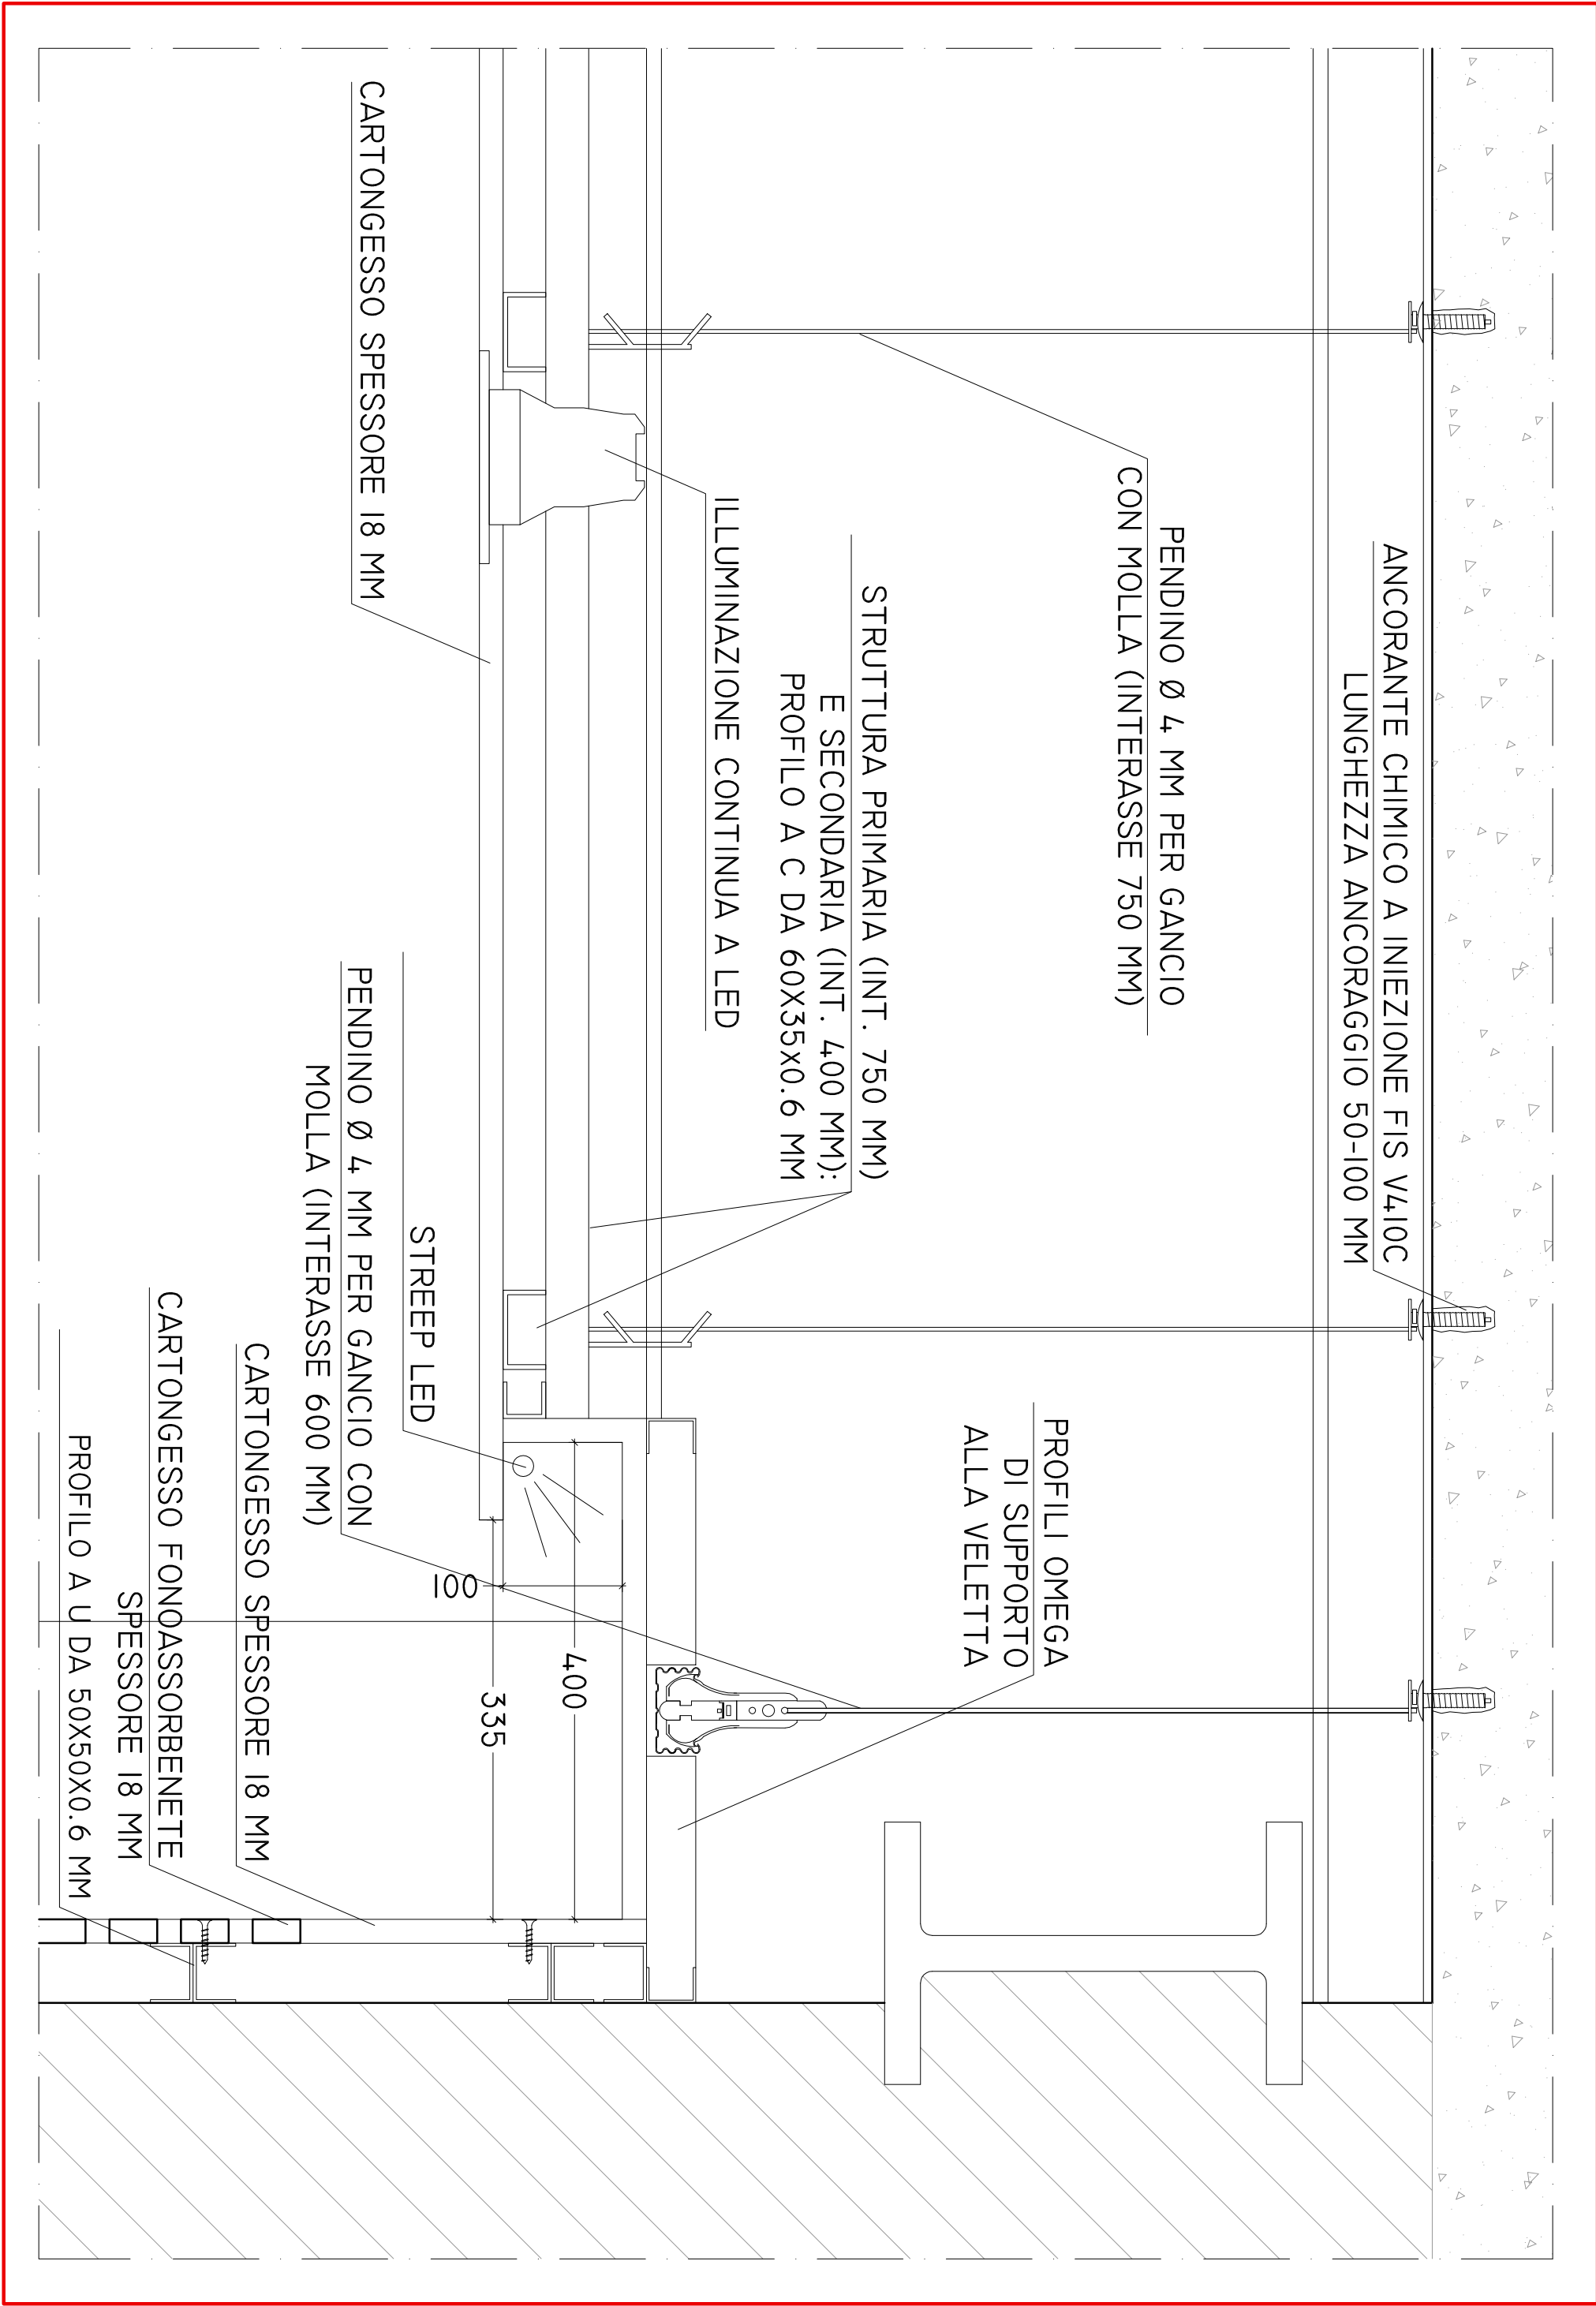

DETTAGLIO 3 - Scala 1:5