AREA GESTIONE EDILIZIA

SAPIENZA UNIVERSITÀ DI ROMA

PROGETTO DEFINITIVO

Restauro e Risanamento Conservativo



Interventi di recupero e valorizzazione dell'area denominata Borghetto Flaminio

Edificio ex Atac (Via Mariano Fortuny - Roma)

SCALA:	ELABORATO:	N° TAVOLA
1:100	Demolizioni - Costruzioni PROSPETTI	AR-TAV-04
	DATA: 01-2015	REV: 01

R.U.P.:
arch. Claudio De Angelis

PROGETTISTA IMPIANTI ELETTRICI, SPECIALI E MECCANICI:
ing. Paolo Sodani

COLLABORATORI INTERNI:
arch. Alessia Passaretta
geom. Giovanni Perrotti

PROGETTISTA DEFINITIVO E STRUTTURALE COORDINATORE DELLA PROGETTAZIONE:
arch. Giuseppe Luciani


DIRETTORE:
arch. Paola Di Bisceglie


SUPPORTO ALLA PROGETTAZIONE ARCHITETTONICA PER L'INSERIMENTO URBANISTICO:
arch. Giuseppe Rebecchini
SUPPORTO ALLA PROGETTAZIONE STRUTTURALE:
ing. arch. Giovanni Morabito
SUPPORTO ALLA PROGETTAZIONE DEGLI IMPIANTI ELETTRICI SPECIALI E MECCANICI:
arch. Francesco Guglielmi

COORDINAMENTO SICUREZZA IN FASE DI PROGETTAZIONE
LENZI CONSULTANT S.r.l.
arch. Braccio Oddi Baglioni


LEGENDA:

- Demolizione
- Costruzione
- Demolizione con ricostruzione

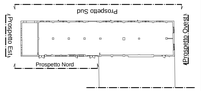


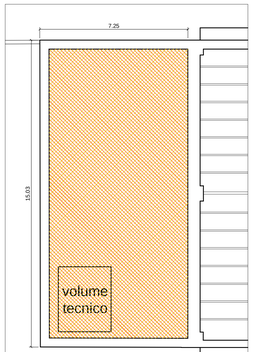


Stralcio pianta copertura
Rapp. 1:100

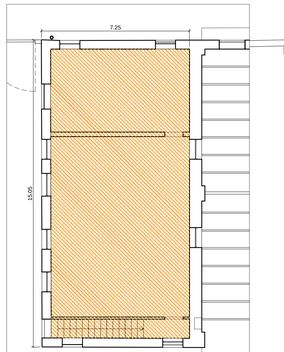

Stralcio pianta piano primo
Rapp. 1:100

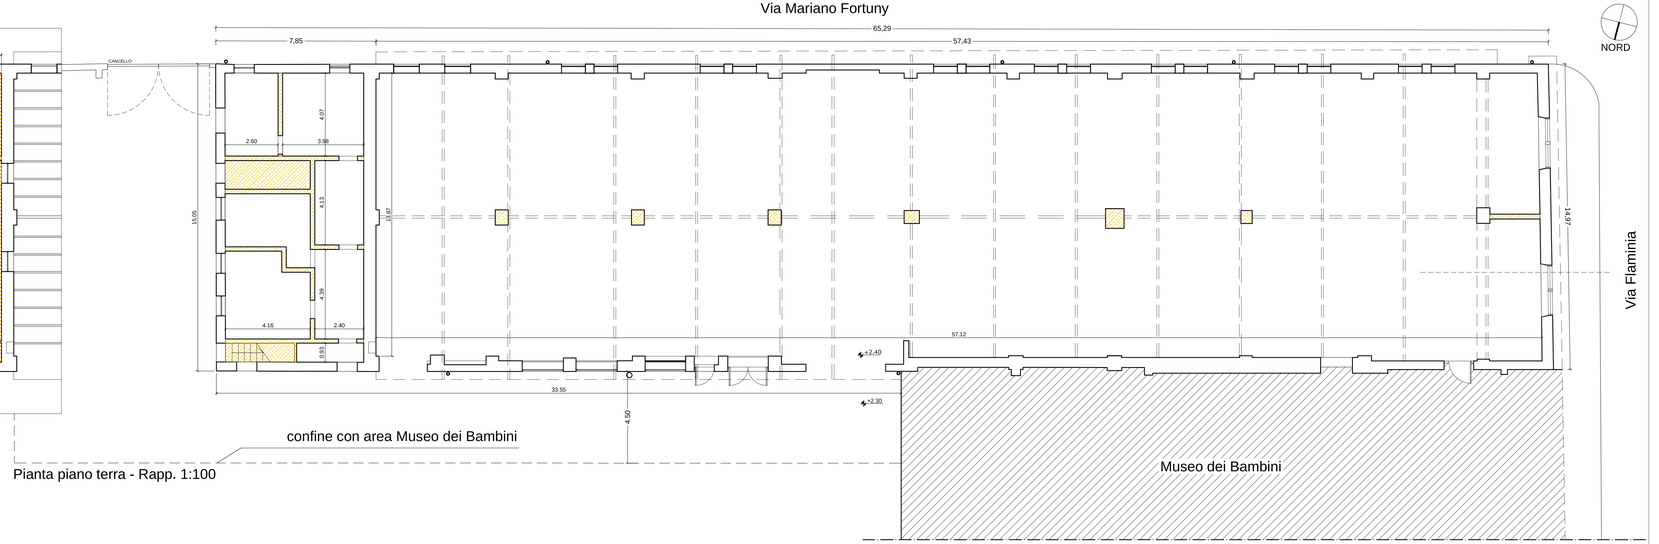

Pianta piano terra - Rapp. 1:100

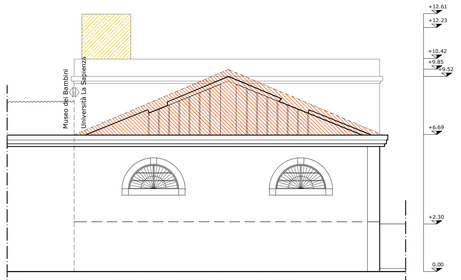


Prospetto Ovest (Via Flaminia) - Rapp. 1:100




Prospetto Nord - Rapp. 1:100




Prospetto Est - Rapp. 1:100

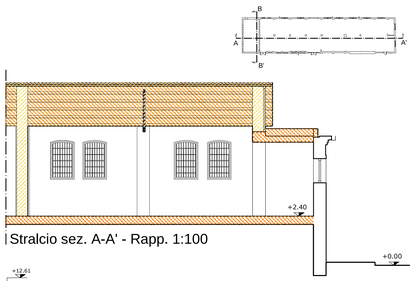

Stralcio sez. A-A' - Rapp. 1:100

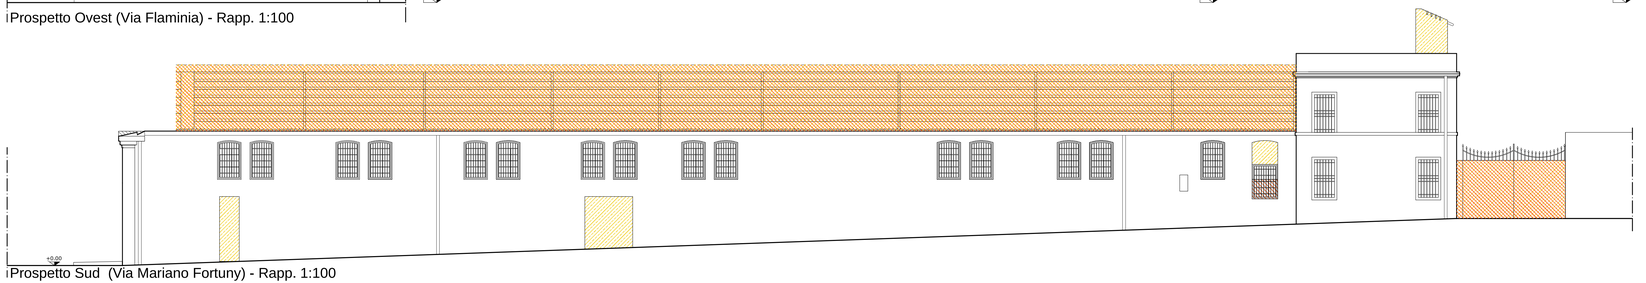

Prospetto Sud (Via Mariano Fortuny) - Rapp. 1:100

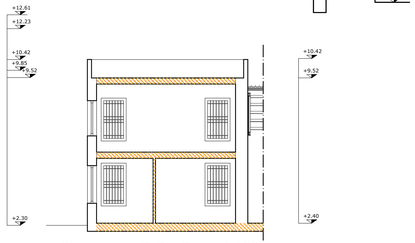

Stralcio sez. B-B' - Rapp. 1:100