AREA GESTIONE EDILIZIA

SAPIENZA
UNIVERSITÀ DI ROMA

PROGETTO DEFINITIVO

Restauro e Risanamento Conservativo



Interventi di recupero e valorizzazione dell'area denominata Borghetto Flaminio

Edificio ex Atac (Via Mariano Fortuny - Roma)

SCALA:	ELABORATO:	N° TAVOLA
1:200	PROGETTO PROFILI ANTE E POST OPERAM FOTOMONTAGGI	AR-TAV-09
	DATA: 01-2015	REV: 01

R.U.P.:
arch. Claudio De Angelis

PROGETTISTA DEFINITIVO E STRUTTURALE COORDINATORE DELLA PROGETTAZIONE:
arch. Giuseppe Luciani


SUPPORTO ALLA PROGETTAZIONE ARCHITETTONICA PER L'INSERIMENTO URBANISTICO:
arch. Giuseppe Rebecchini
SUPPORTO ALLA PROGETTAZIONE STRUTTURALE:
ing. arch. Giovanni Morabito
SUPPORTO ALLA PROGETTAZIONE DEGLI IMPIANTI ELETTRICI SPECIALI E MECCANICI:
arch. Francesco Guglielmi

PROGETTISTA IMPIANTI ELETTRICI, SPECIALI E MECCANICI:
ing. Paolo Sodani

COLLABORATORI INTERNI:
arch. Alessia Passaretta
geom. Giovanni Perrotti

DIRETTORE:
arch. Paola Di Bisceglie


COORDINAMENTO SICUREZZA IN FASE DI PROGETTAZIONE:
LENZI CONSULTANT S.r.l.
arch. Braccio Oddi Baglioni

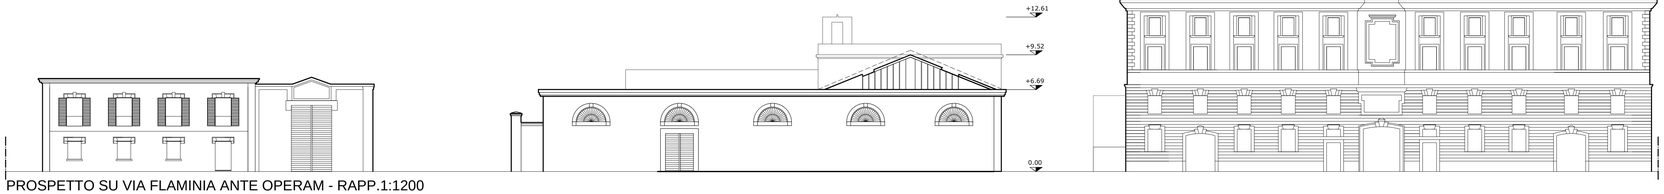

PROSPETTO SU VIA FLAMINIA ANTE OPERAM - RAPP.1:1200



PROSPETTO FOTOGRAFICO SU VIA FLAMINIA ANTE OPERAM

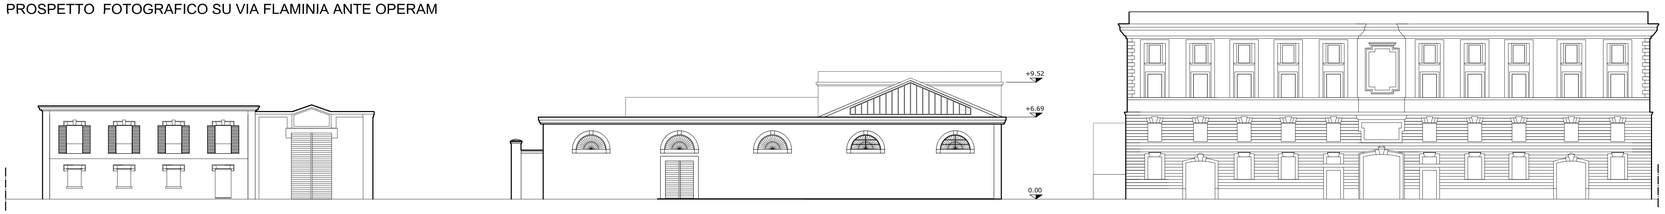

PROSPETTO SU VIA FLAMINIA POST OPERAM - RAPP.1:1200







